



Řez B-B

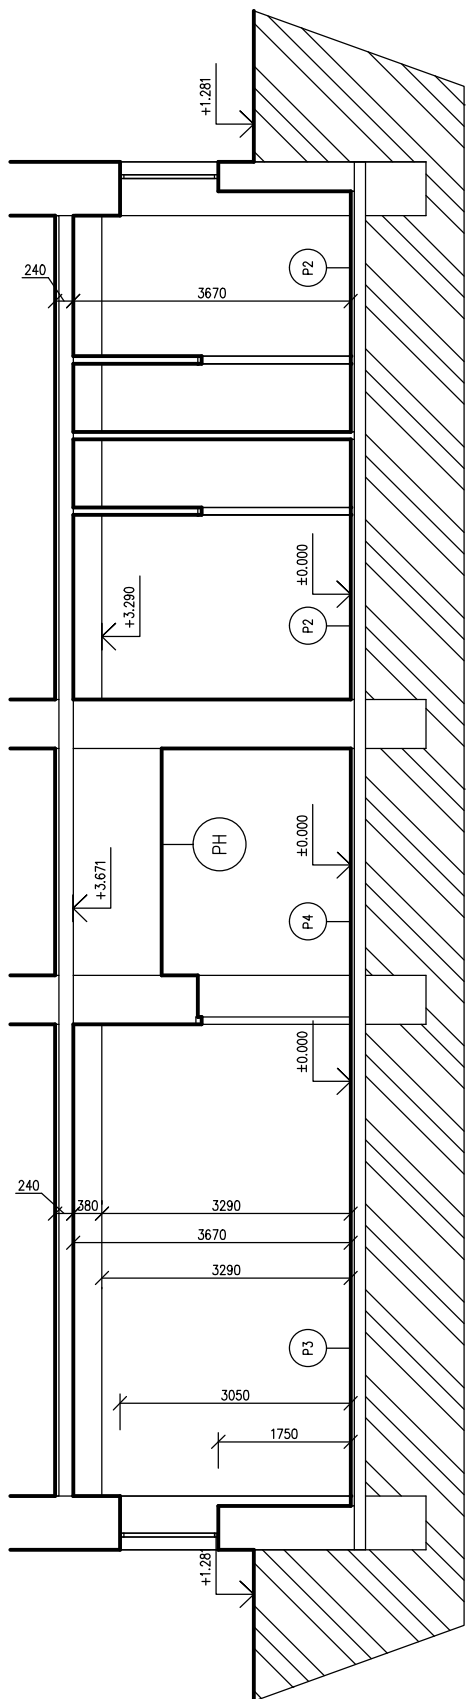


Řez A-A

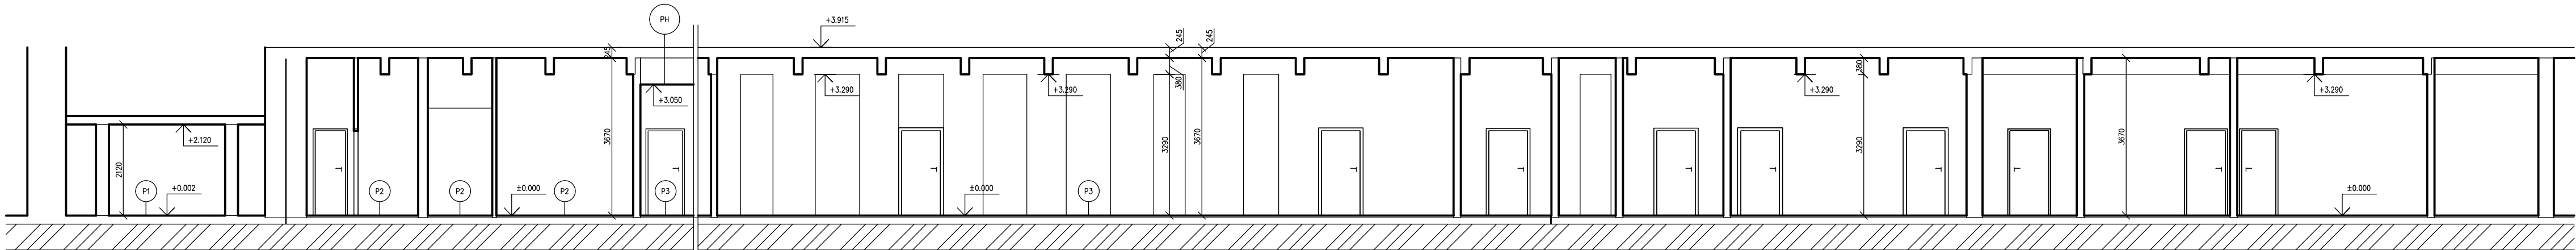


Tabulka místností					
Číslo	Jméno	Plocha (m²)	Podlaha	Strop	Stěny
1.01	STROJOVNA VZT	46,23	BETONOVÁ MAZANINA	DISPERZNÍ MALBA-BÍLÁ	DISPERZNÍ MALBA-BÍLÁ
1.02	POSÍLOVNA VZT	11,54	BETONOVÁ MAZANINA	DISPERZNÍ MALBA-BÍLÁ	DISPERZNÍ MALBA-BÍLÁ
1.03	ARCHIV	109,91	DLAŽBA	DISPERZNÍ MALBA-BÍLÁ	DISPERZNÍ MALBA-BÍLÁ
1.04	SKLAD	13,52	LINOLEUM	DISPERZNÍ MALBA-BÍLÁ	DISPERZNÍ MALBA-BÍLÁ
1.05	SKALD	4,42	LINOLEUM	DISPERZNÍ MALBA-BÍLÁ	DISPERZNÍ MALBA-BÍLÁ
1.06	PŘEDSÍŇ	7,16	LINOLEUM	DISPERZNÍ MALBA-BÍLÁ	DISPERZNÍ MALBA-BÍLÁ
1.07	KANCELÁŘ	12,42	LINOLEUM	DISPERZNÍ MALBA-BÍLÁ	DISPERZNÍ MALBA-BÍLÁ
1.08	SKLAD	35,02	LINOLEUM	DISPERZNÍ MALBA-BÍLÁ	DISPERZNÍ MALBA-BÍLÁ
1.09	PODSCHODIŠTOVÝ PROSTOR	51,14		DISPERZNÍ MALBA-BÍLÁ	DISPERZNÍ MALBA-BÍLÁ
1.10	SKLAD KNIH	12,9	LINOLEUM	DISPERZNÍ MALBA-BÍLÁ	DISPERZNÍ MALBA-BÍLÁ
1.11	SKLAD	17,06	LINOLEUM	DISPERZNÍ MALBA-BÍLÁ	DISPERZNÍ MALBA-BÍLÁ
1.12	CHODBA	165,91	LITÁ GUMA	KAZETOVÝ PODHLED	DISPERZNÍ MALBA-BÍLÁ
1.13	WC	16,78	KERAMICKÁ DLAŽBA		KERAMICKÝ OKLAD
1.14	TECHNICKÁ MÍSTNOST	17,46	BETONOVÁ MAZANINA	DISPERZNÍ MALBA-BÍLÁ	DISPERZNÍ MALBA-BÍLÁ
1.15	ŠATNA MUŽI	12,17	KERAMICKÁ DLAŽBA	DISPERZNÍ MALBA-BÍLÁ	KERAMICKÝ OKLAD
1.16	WC-MUŽY VÝVARNA MUŽI	7,45	KERAMICKÁ DLAŽBA	DISPERZNÍ MALBA-BÍLÁ	KERAMICKÝ OKLAD
1.17	ŠATNA ŽENY	10,1	KERAMICKÁ DLAŽBA	DISPERZNÍ MALBA-BÍLÁ	KERAMICKÝ OKLAD
1.18	WC-MUŽY VÝVARNA ŽENY	6,54	KERAMICKÁ DLAŽBA	DISPERZNÍ MALBA-BÍLÁ	KERAMICKÝ OKLAD
1.19	POSÍLOVNA 1. ČÁST	98,49	GUMOVÁ ROHOŽ	KAZETOVÝ PODHLED	DISPERZNÍ MALBA-BÍLÁ
1.20	POSÍLOVNA 2. ČÁST	38,75	GUMOVÁ ROHOŽ	KAZETOVÝ PODHLED	DISPERZNÍ MALBA-BÍLÁ
1.21	POSÍLOVNA 3. ČÁST	38,06	LINOLEUM	KAZETOVÝ PODHLED	DISPERZNÍ MALBA-BÍLÁ
1.22	POSÍLOVNA 4. ČÁST	50,71	GUMOVÁ ROHOŽ	KAZETOVÝ PODHLED	DISPERZNÍ MALBA-BÍLÁ
1.23	POSÍLOVNA 5. ČÁST	64,21	GUMOVÁ ROHOŽ	DISPERZNÍ MALBA-BÍLÁ	DISPERZNÍ MALBA-BÍLÁ

Celková plocha [m²]: 847,95


Skladba podlahy P1

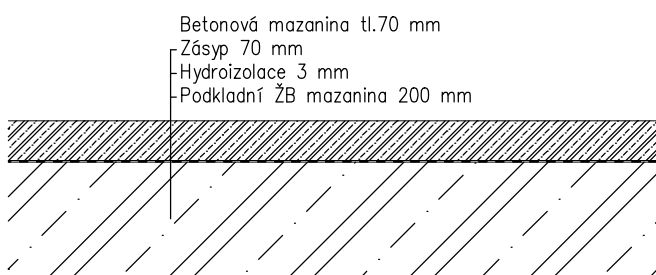


Skladba podlahy P2

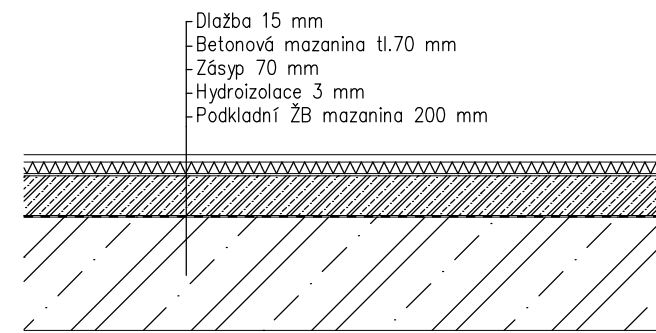

Skladba podlahy P3

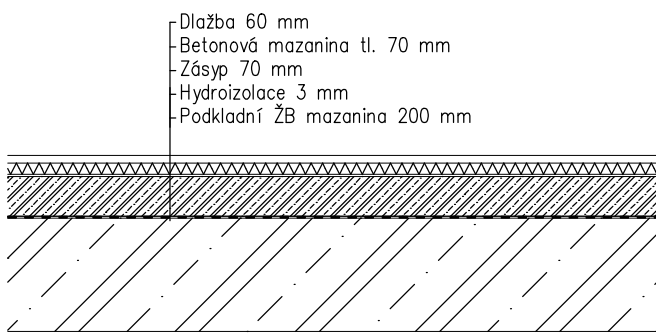


Skladba podlahy P4

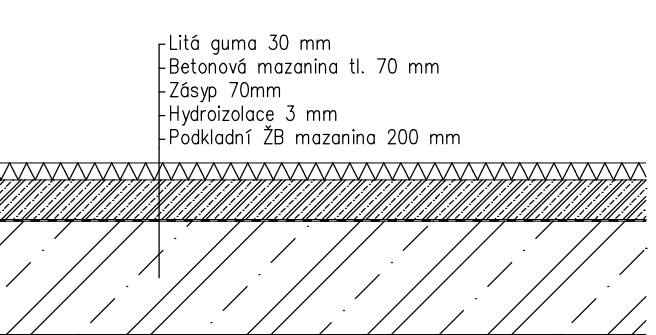

LEGENDA MATERIÁLŮ

STÁVAJÍCÍ ZDVO

KAZETOVÝ PODHLED

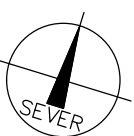

POZN. ±0,000 BYLA URČENA JAKO ÚROVEŇ ČISTÉ PODLAHY V 1.PP

STÁVAJÍCÍ STAV

Vypracoval Ing. Kubina M.	Zodp. projektant Ing. Kubina M.	Tech. kontrola	IBF MANAGEMENT S.R.O. Otomské 2898/4a 130 00 Praha 3 Žižkov IČO: 07188099
Investor FTVS Univerzity Karlovy			formát A1
Akce par.č. 302/28 k.ú. Veleslavin			datum březen 2021
ROZŠÍŘENÍ POSILOVNY O "WARM UP ZÓNU"			účel DPS
			č. zakázky
			č. kopie
			archivní č.
Obsah výkresu STÁVAJÍCÍ STAV			Měřítko 1:100
			Č. výkresu D1