

VZDÁLENOST BODŮ

UZNAČENÍ BODŮ

SMĚROVÉ POMĚRY

Prodloužení plynovodu
M 1:500/100
S5.P1

KÓTA UPRAVENÉHO TERÉNU

HLOUBKA VÝKOPU

HLOUBKA DNA POTRUBÍ


KÓTA DNA POTRUBÍ

KÓTA PŮVODNÍHO TERÉNU

Kóta srovnávací roviny (m n.m.)

STANIČENÍ [km/m]

PROFIL[mm]-MATERIÁL-DÉLKA[m]
SKLON[promile]

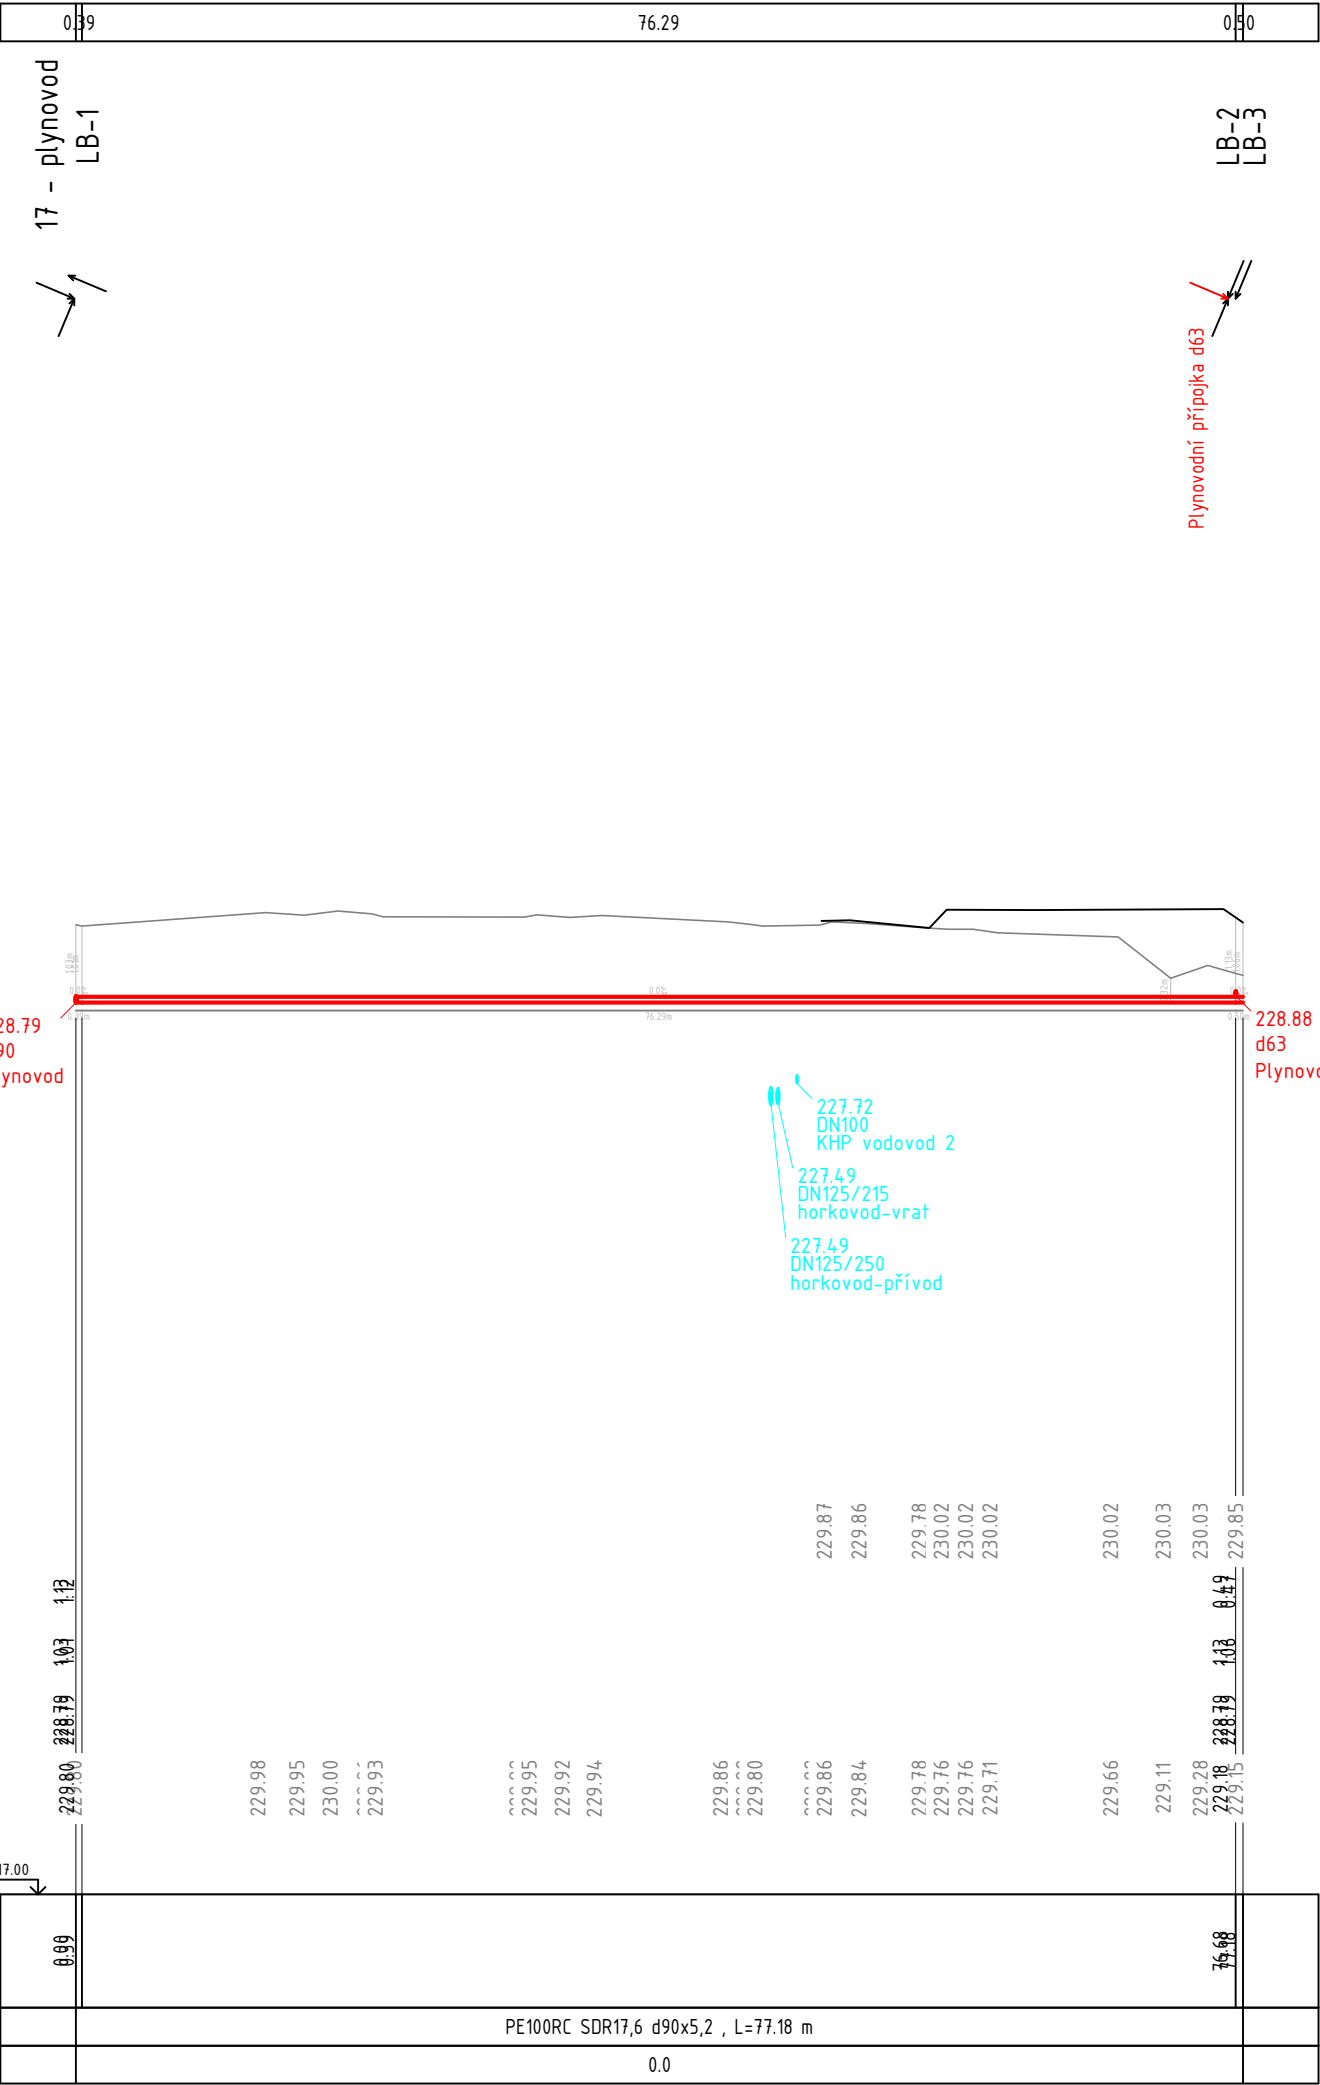

VZDÁLENOST BODŮ

UZNAČENÍ BODŮ

SMĚROVÉ POMĚRY

Plynovodní přípojka
M 1:500/100
S5.P2

KÓTA UPRAVENÉHO TERÉNU

HLOUBKA VÝKOPU

HLOUBKA DNA POTRUBÍ


KÓTA DNA POTRUBÍ




KÓTA PŮVODNÍHO TERÉNU

Kóta srovnávací roviny (m n.m.)

STANIČENÍ [km/m]

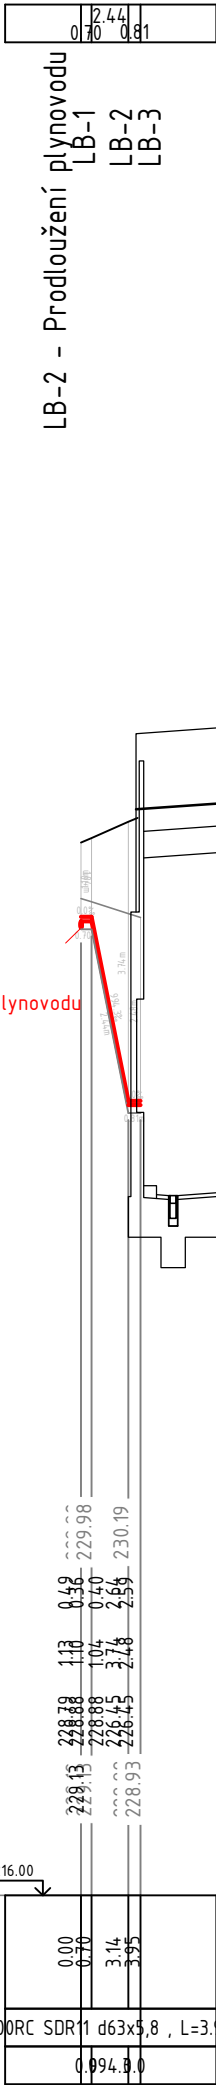PROFIL[mm]-MATERIÁL-DÉLKA[m]
SKLON[promile]



Obecná poznámka / Disclaimer Výkres nemá dostatečnou podrobnost pro provádění stavby ani pro výběr zhotovitele! Na tento dokument se vztahují autorská práva a nesmí být rozmnožován bez souhlasu autora. This drawing is not intended for construction or tendering due to lack of details! This document is protected by copyright and may not be reproduced without permission of the owner.				
Rev.	Důvod změny / Change	Datum / Date	Vyd./Iss.	Kon./App.
Generální projektant - Architektonický návrh / Architectural Design Bogle Architects London Prague Hong Kong Block II Elizabeth House, 39 York Road, London, SE1 7NQ, UK +44 (0) 203 587 7100 Revoluční 724/7, 110 00, Praha 1, Czech Republic +420 224 815 087 Level 19, 2 Int Finance Centre, 8 Finance Street, Hong Kong, PRC +852 2251 8259 www.boglearchitects.com info@boglearchitects.com				
Hlavní inženýr / Main Engineer <div></div> <div>AED project, a. s. Pod Radnicí 1235/2A 150 00 Praha 5 E-mail aed@aedproject.cz Tel. +420 257 257 100</div>				
Investor / Client <div></div> <div>Univerzita Karlova Farmaceutická fakulta v Hradci Králové Akademika Heyrovského 1203 500 05 Hradec Králové 5 IČO 00216208</div>				
Název projektu / Project Name Mephared II				
Stupeň dokumentace / Project Stage DUR Dokumentace pro změnu územního rozhodnutí Planning Permit Change Documentation				
Fáze / Phase -				
Stavební objekt / Building IO 304,305 Přípojka STL plynovodu Prodloužení STL plynovodu				
Profese / Discipline D.3.4 Přípojka a prodloužení STL plynovodu				
Zpracovatel části / Consultant VPK Maurer s.r.o. Na Ohradě 244/14b, 500 03 Hradec Králové tel. +420 491 619 050 e-mail vpkmaurer@seznam.cz Zodpovědný projektant / Engineer in Charge Ing. Jan Maurer		Razítko / Stamp 		
Název výkresu / Drawing Title PODÉLNÉ PROFILY				
Kreslil / Drawn by Jakub Maurer		Kontroloval / Approved by Ing. Jan Maurer		Formát / Paper size 2x A4
Číslo projektu / Project Nr. 17-051		Měřítko / Scale 1:500/100		Datum vydání / Issue date 15/03/2020
Kód výkresu / Drawing Code Profese Discipline SO / IO Building Číslo výkresu Drawing number List Sheet Revize Revision D.3.4 IO 304,305 004 00				