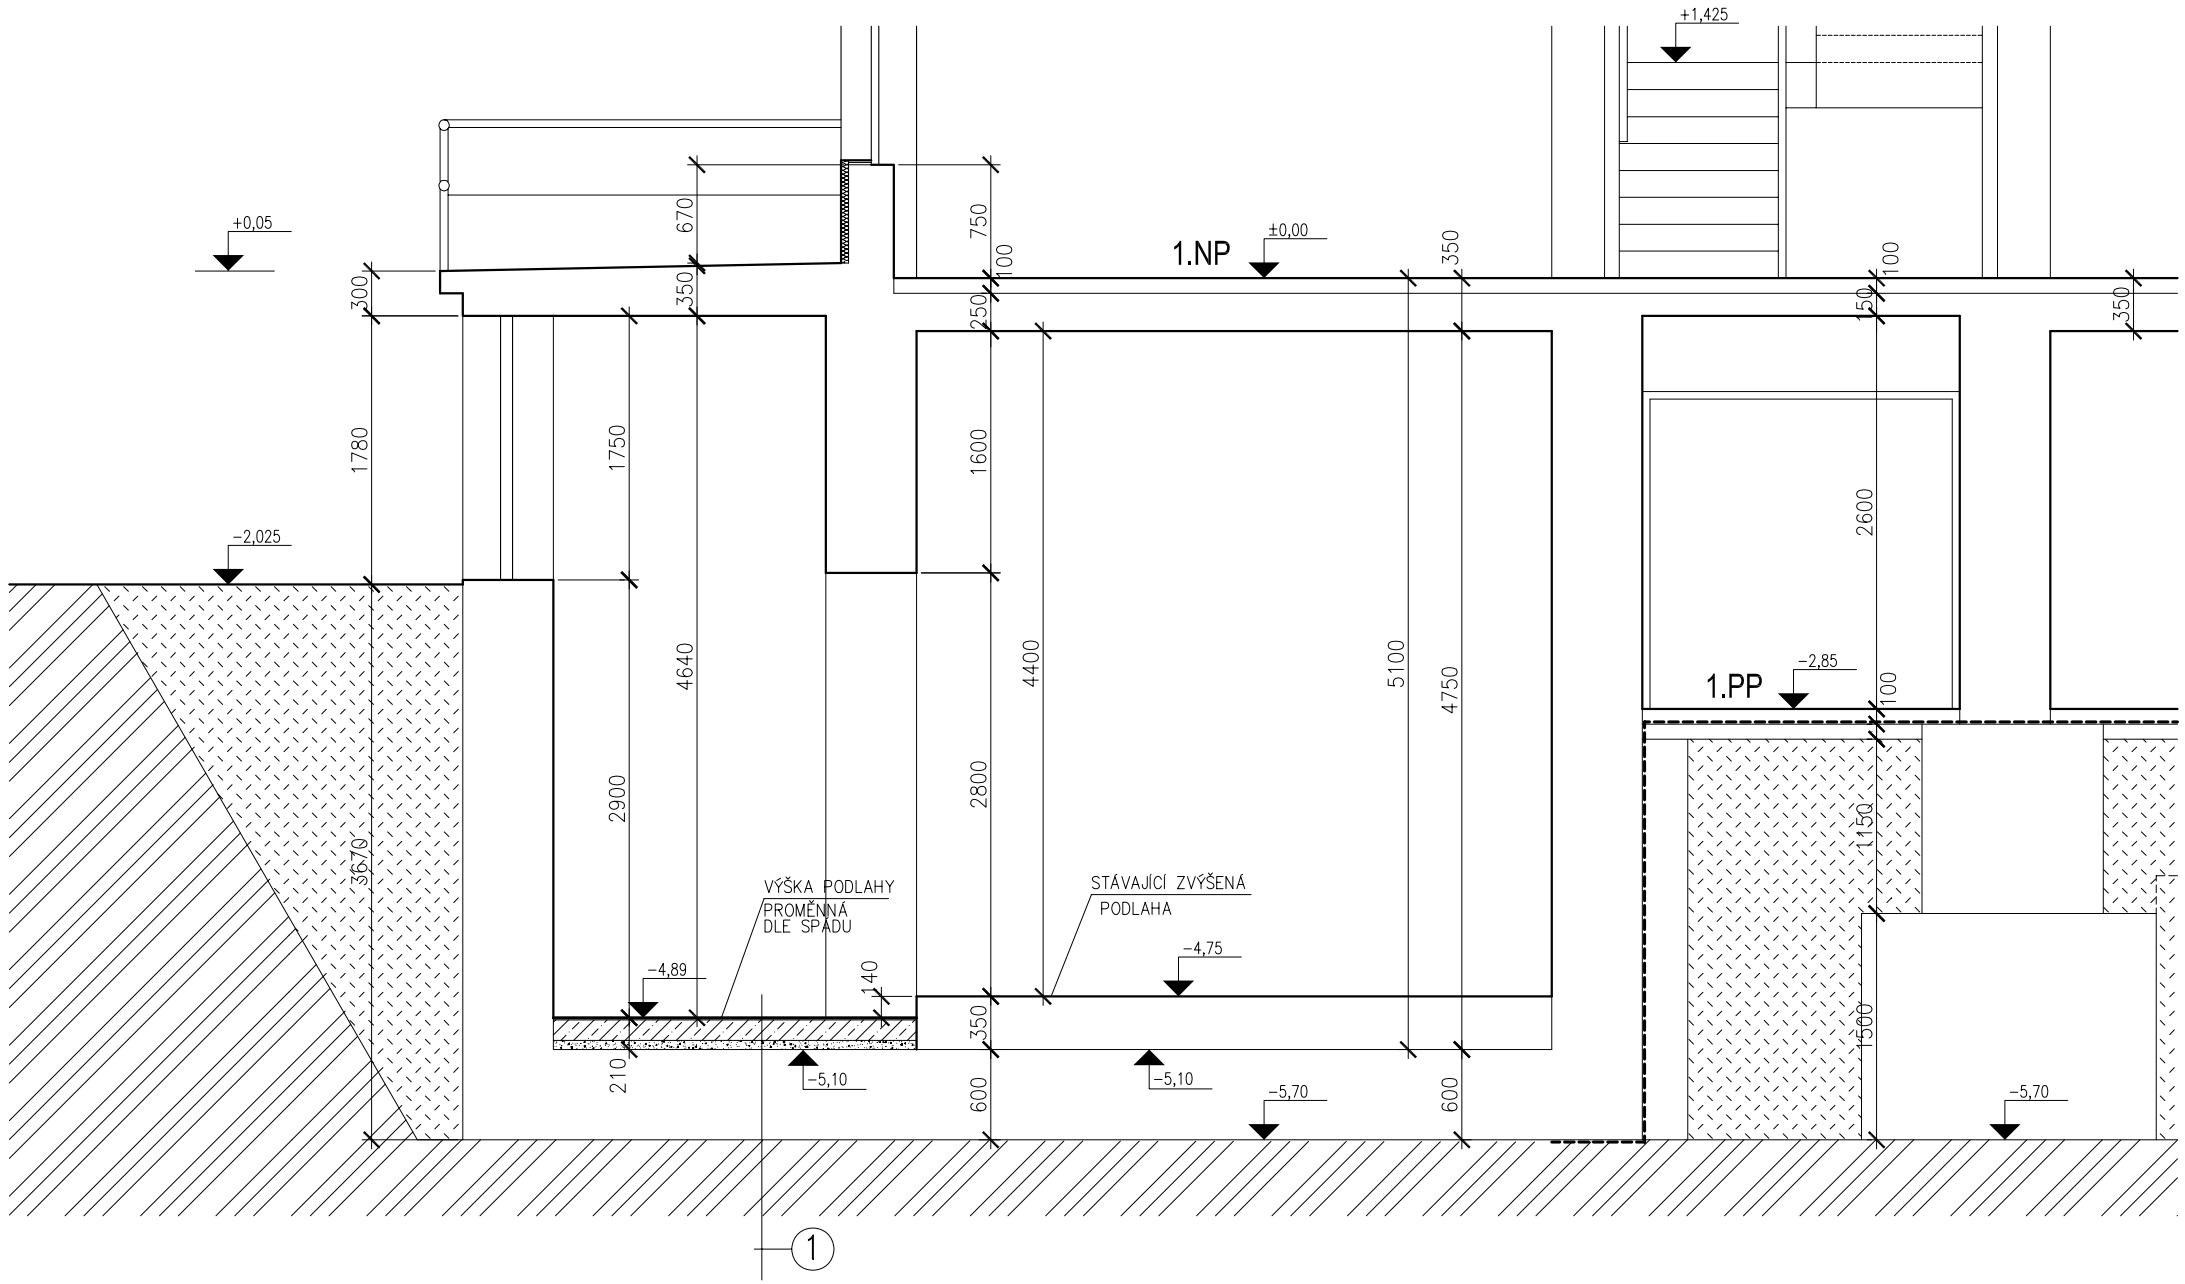


## UPOZORNĚNÍ:

- VŠECHNY ROZMĚRY OVĚŘIT NA STAVBĚ
- DALŠÍ ÚPRAVY JSOU POPSÁNY V TECHNICKÉ ZPRÁVĚ

## POZNÁMKA:

- PODKLAD PRO PROJEKT JE PŘEVZAT ZE ZAMĚŘENÍ "UP–ÚJOP PODĚBRADY KOLEJE 1, JANA OPLETALA 1065/11, PODĚBRADY, ing. LAŽANOVÁ, PRAHA 4 Z 01/2011 A VLASTNÍHO DOMĚŘENÍ

## SKLADBY:

(1)
- KERAMICKÁ DLAŽBA VE SPÁDU TL. 9 mm DO TMELU
- HYDROIZOLAČNÍ STĚRKA
- BETON TL. 150 mm + SÍŤ OKA 150/150 mm ø 6 mm
- HUTNĚNÝ ŠTĚRKOVÝ PODSYP
- STÁVAJÍCÍ BETONOVÁ PODLAHA

## LEGENDA HMOT

STÁVAJÍCÍ HMOTY

NOVÉ HMOTY

paré číslo


## UPOZORNĚNÍ:

- VŠECHNY ROZMĚRY OVĚŘIT NA STAVBĚ
- DALŠÍ ÚPRAVY JSOU POPSÁNY V TECHNICKÉ ZPRÁVĚ


| ARCHITEKT | VED.PROJEKTANT | ZOD.PROJEKTANT | SPOLUPRÁCE |
|---|---|---|---|
| | Jiří Prózr | ing. Hansl Vítězslav | Jiří Prózr |

INVESTOR UK – ÚJOP, Vratislavova 10/29, Praha 2

AKCE Výměna zdroje tepla a osazení TRV Koleje ÚJOP, Jana Opletala 1065, Poděbrady

VÝKRES Řez A–A


AKVATERM PROJEKT s.r.o.
IČ: 26 76 24 04, DIČ: CZ26 76 24 04
Karla Křížka 984, Praha 9, 190 14
Tel.: 226 804 129, 603 260 644


| | |
|---|---|
| ČÍSLO ZAKÁZKY | 17–8–1160 |
| STUPEŇ | DPS – DVZ |
| DATUM | 05/2017 |
| MĚŘÍTKO 1 : 50 | ČÍSLO 3 |
| FORMÁT 2 x A4 | |

| SUBDODAVATEL ČÁSTI DOKUMENTACE | |
|---|---|
| PROFESE | Stavební část |
| ČÍSLO ZAKÁZKY | |
| VYPRACOVAL | ing. Hansl Vítězslav |


TSH ing. Hansl Vítězslav
Klapálkova 20/3122, 149 00 Praha 4
IČ: 15 079 007


PROJEKT JE DUŠEVNÍM MAJETKEM AKVATERM PROJEKT s.r.o., A NESMÍ BÝT POUŽÍVÁN ANI ROZŠIŘOVÁN BEZ JEJÍHO SOUHLASU