


# ŘEZ 1-1'

1:50

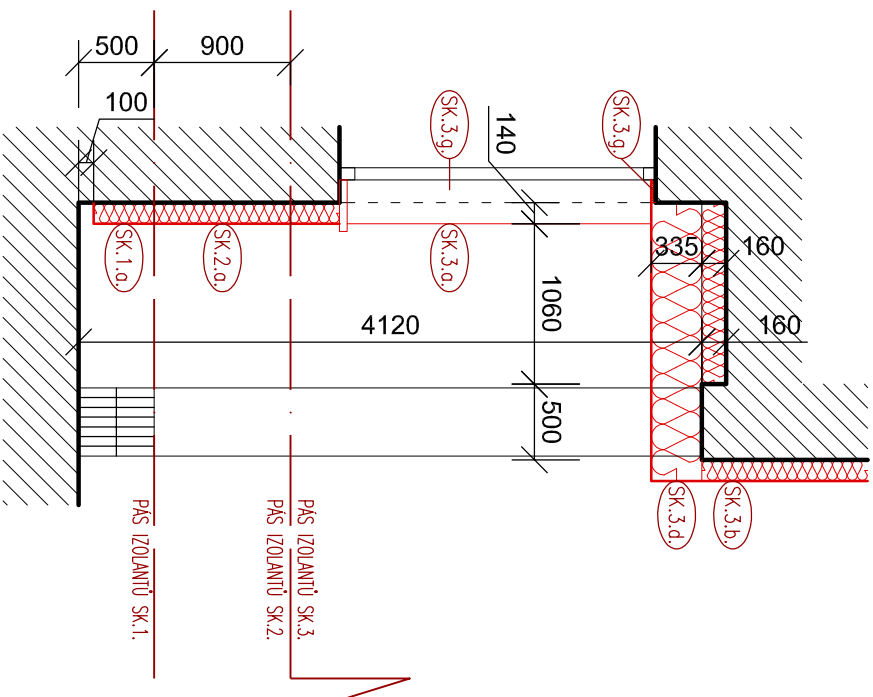

Přesná výška pásu izolantu skupiny 1 (SK.1.) od terénu v souladu s PRŘ respektive dle ČSN 73 0810:2016. V novozostavě na těm max 1000mm, ve svahu max 1500mm – při zachování šířky pásu izolantu skupiny 2 (SK.2.) ve směsím směru min 900mm.

## POZNÁMKY:

Pozn.: !!!VEŠKERÉ ROZMĚRY JE NUTNÉ OVĚŘIT NA STAVBĚ!!!

Pozn. 1: Kotevní plán ETICS bude vypracován autorizovaným statikem po výlažných zkouškách. Součástí dodávky stavby je zpracování tohoto kotevního plánu, provedení výlažných zkoušek a statického posouzení na kotevní.

Pozn.2: Lešení bude v místech ve kterých se nachází anglické dvorky postaveno 500mm od stávající fasády. Zábudili bude provedeno jako dvouúrovňové.

Pozn.3: Součástí dodávky stavby jsou rovněž případné úpravy podlah a stěn v zasklívávaných lodžích.

během kontrolního dne stavby v rámci autorského dozoru po konzultaci s dodavatelem.

Před realizací bude odsouhlaseno architektem a zástupcem stavebníka.


**Pozn.5:** Tato dokumentace nenahrazuje dodavatelskou a dílenskou dokumentaci.

stavebných prác odsouhlasena architektem a zástupcom investora.


**Pozn.7:** Na stavbě musí být vždy dodržovány všechny pracovní, technologické a technické postupy a doporučení výrobce jednotlivých stavebních systémů dle ČSN a souvisejících předpisů.

# ŘEZ 2-2'

1:50

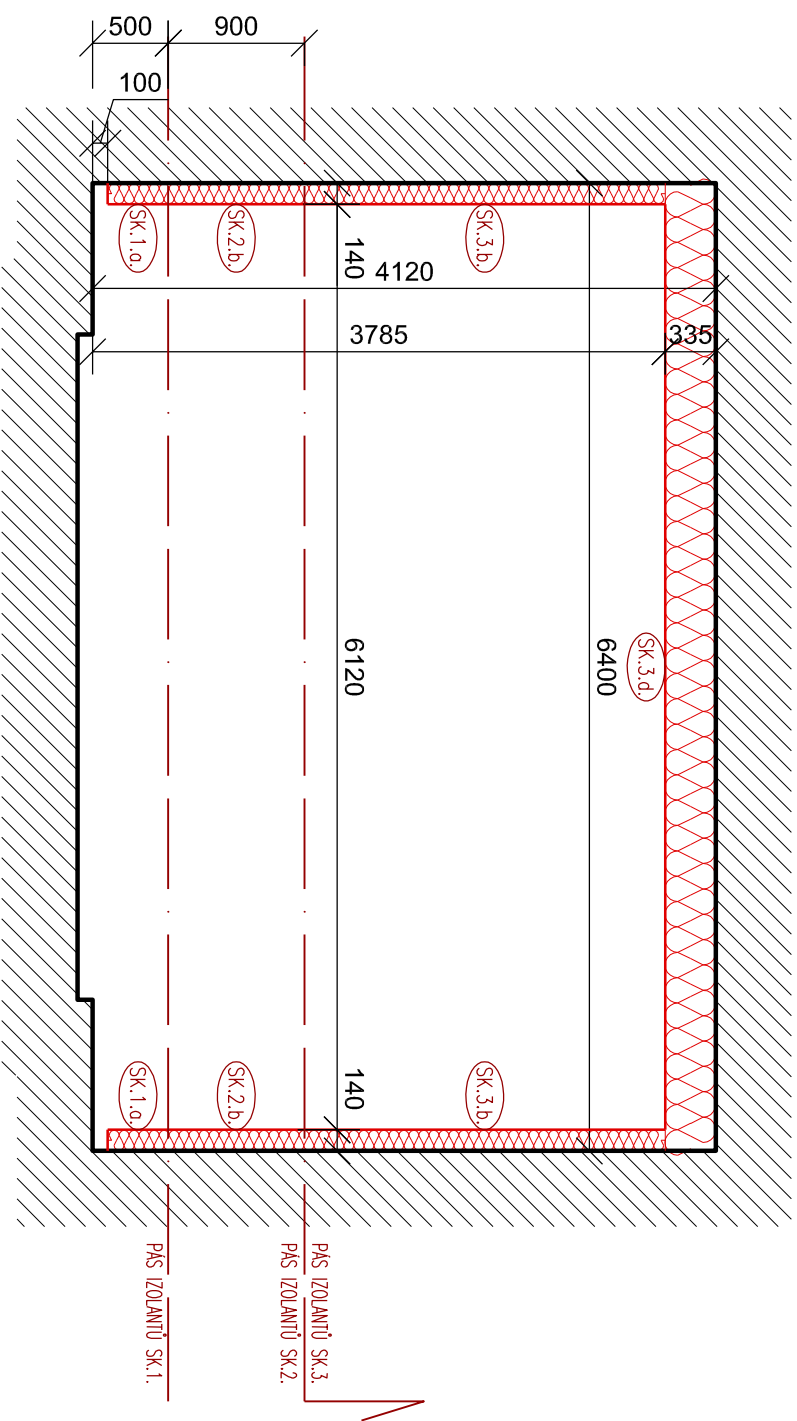

Průměrná výška pásu izolantu skupiny 1 (Sk.1.) od terénu v souladu s PŘR respektive dle ČSN 73 0810:2016. V návaznosti na těh max 1000mm, ve svalu max 1500mm – při zachování šírky pásu izolantu skupiny 2 (Sk.2.) ve svátlém směru min 900mm.

±0.000 = úroveň 1.NP, výškový systém: Bpv	
ZODPOVĚDNÝ PROJEKTANT: Ing. Petr Čipčala, ČKAIT 0602106	
VYPRACOVAL: Ing.arch. Jan Dvořák	
INVESTOR: Univerzita Karlova, Ovocný trh 560/5, Staré Město, 110 00 Praha 1	
STAVBA: SNIŽENÍ ENERGETICKÉ NÁROČNOSTI OBJEKTU UK FTVS Č.PARC. 302/28, KATASTR. ÚZ.: PRAHA – VELESLAVÍN	 <b>ČESKÝ PROFISERVIS</b> <a href="http://www.ceskyprofiservis.cz">www.ceskyprofiservis.cz</a>
DATUM: 12./2016	
FORMÁT: 2xA4	
STUPEŇ: DSŘ	
VÝKRES: SCHÉMATICKÉ ŘEZY 1-1' A 2-2' – STAV & NÁVRH	MĚŘÍTKO: 1:50
ČÍSLO VÝKRESU: D.1.1.5.	