


SITUACE ORIENTAČNÍ

1:1000

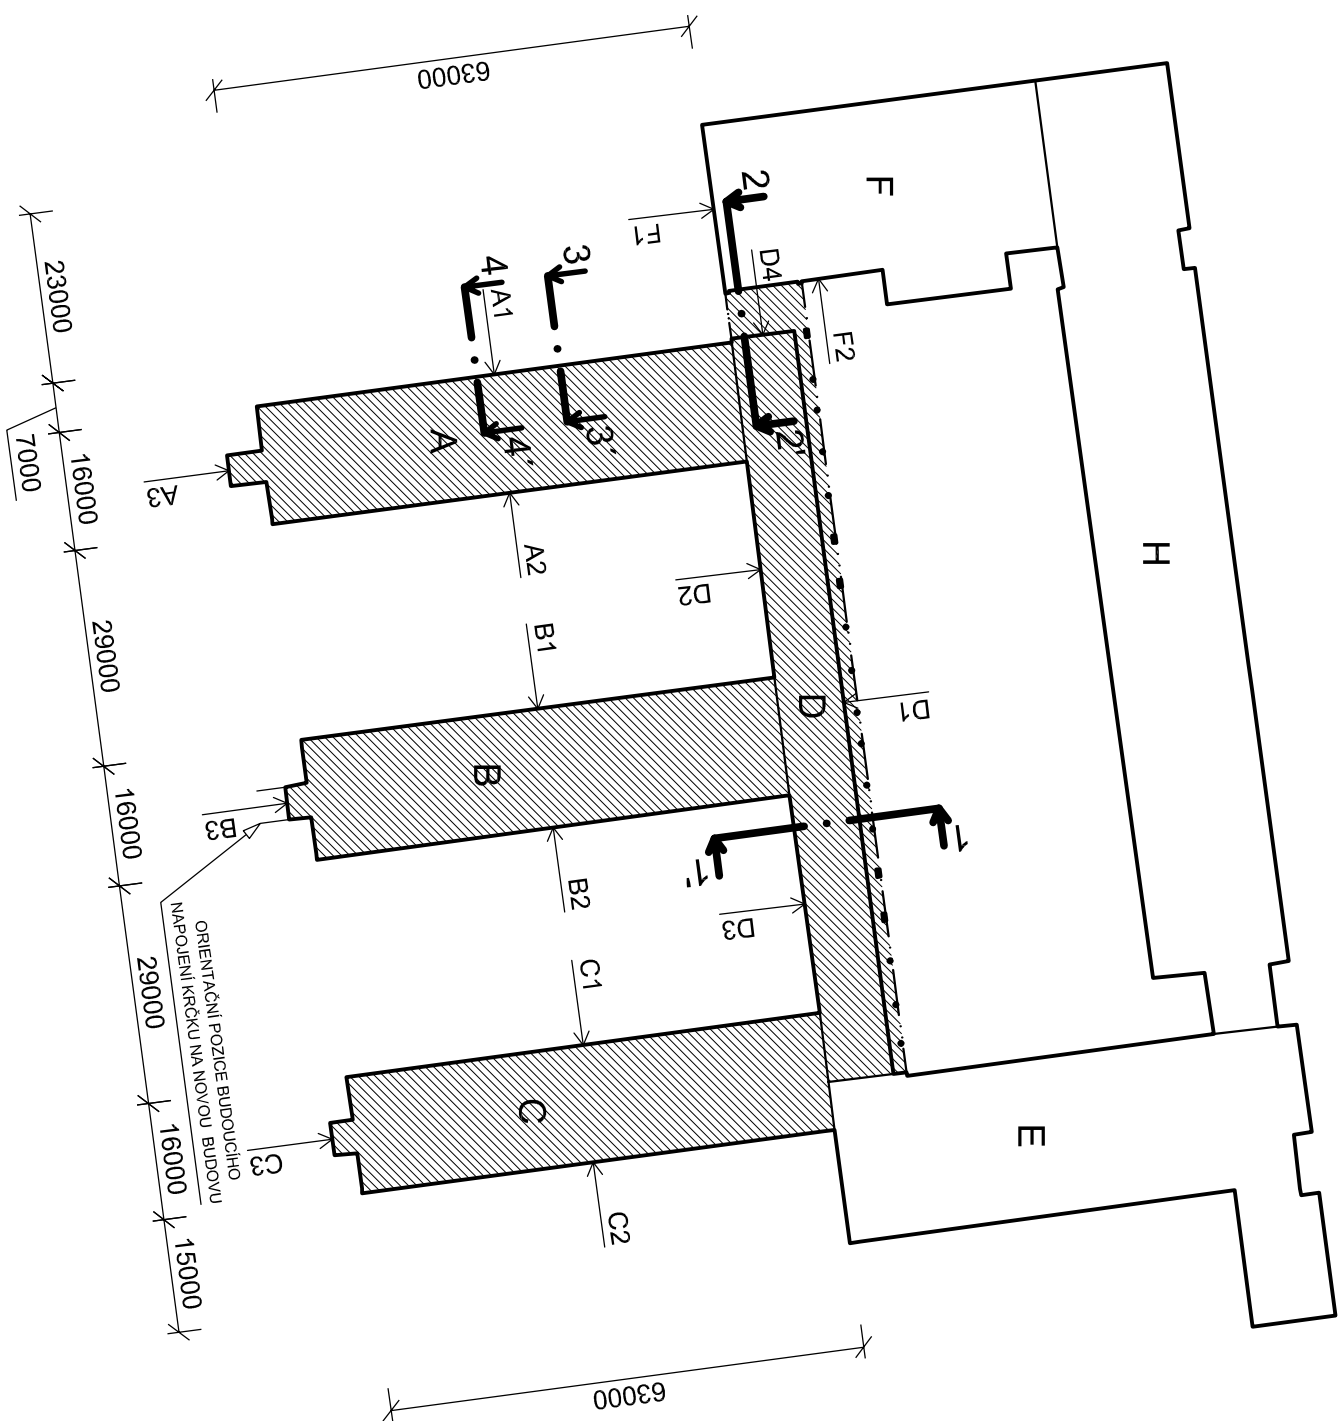


LEGENDA

ŘEŠENÉ ČÁSTI OBJEKTU

POZN.: Rozměry jsou přibližné podrobněji viz. výkresy půdorysů.

±0.000 = úroveň 1.NP, výškový systém: Bpv

ZODPOVĚDNÝ PROJEKTANT:		Ing. Petr Čipčala, ČKAIT 0602106	
VYPRACOVAL:		Ing.arch. Jan Dvořák	
INVESTOR:		Univerzita Karlova, Ovocný trh 560/5, Staré Město, 110 00 Praha 1	
STAVBA:		SNÍŽENÍ ENERGETICKÉ NÁROČNOSTI OBJEKTU UK FTVS Č.PARC. 302/28, KATASTR. ÚZ.: PRAHA – VELESLAVÍN	
VÝKRES:		SITUACE ORIENTAČNÍ	
		 ČESKÝ PROFISERVIS www.ceskyprofiservis.cz	
		DATUM:	12/2016
		FORMAT:	2xA4
		STUPEŇ:	DSŘ
		MĚŘÍTKO:	1:1000
		ČÍSLO VÝKRESU:	C. 4.