Obecná poznámka / Disclaimer
Výkres nemá dostatečnou podrobnost pro provádění stavby ani pro účel zhotovitelské fáze tento dokument se vztahují autorská práva a nesmí být rozmnožován bez souhlasu autora.

This drawing is not intended for construction or tendering due to lack of details! This document is protected by copyright and may not be reproduced without permission of the owner.

Rev.	Důvod změny / Change	Datum / Date	Vyd./Iss.	Kon./App.

Poznámky / Notes

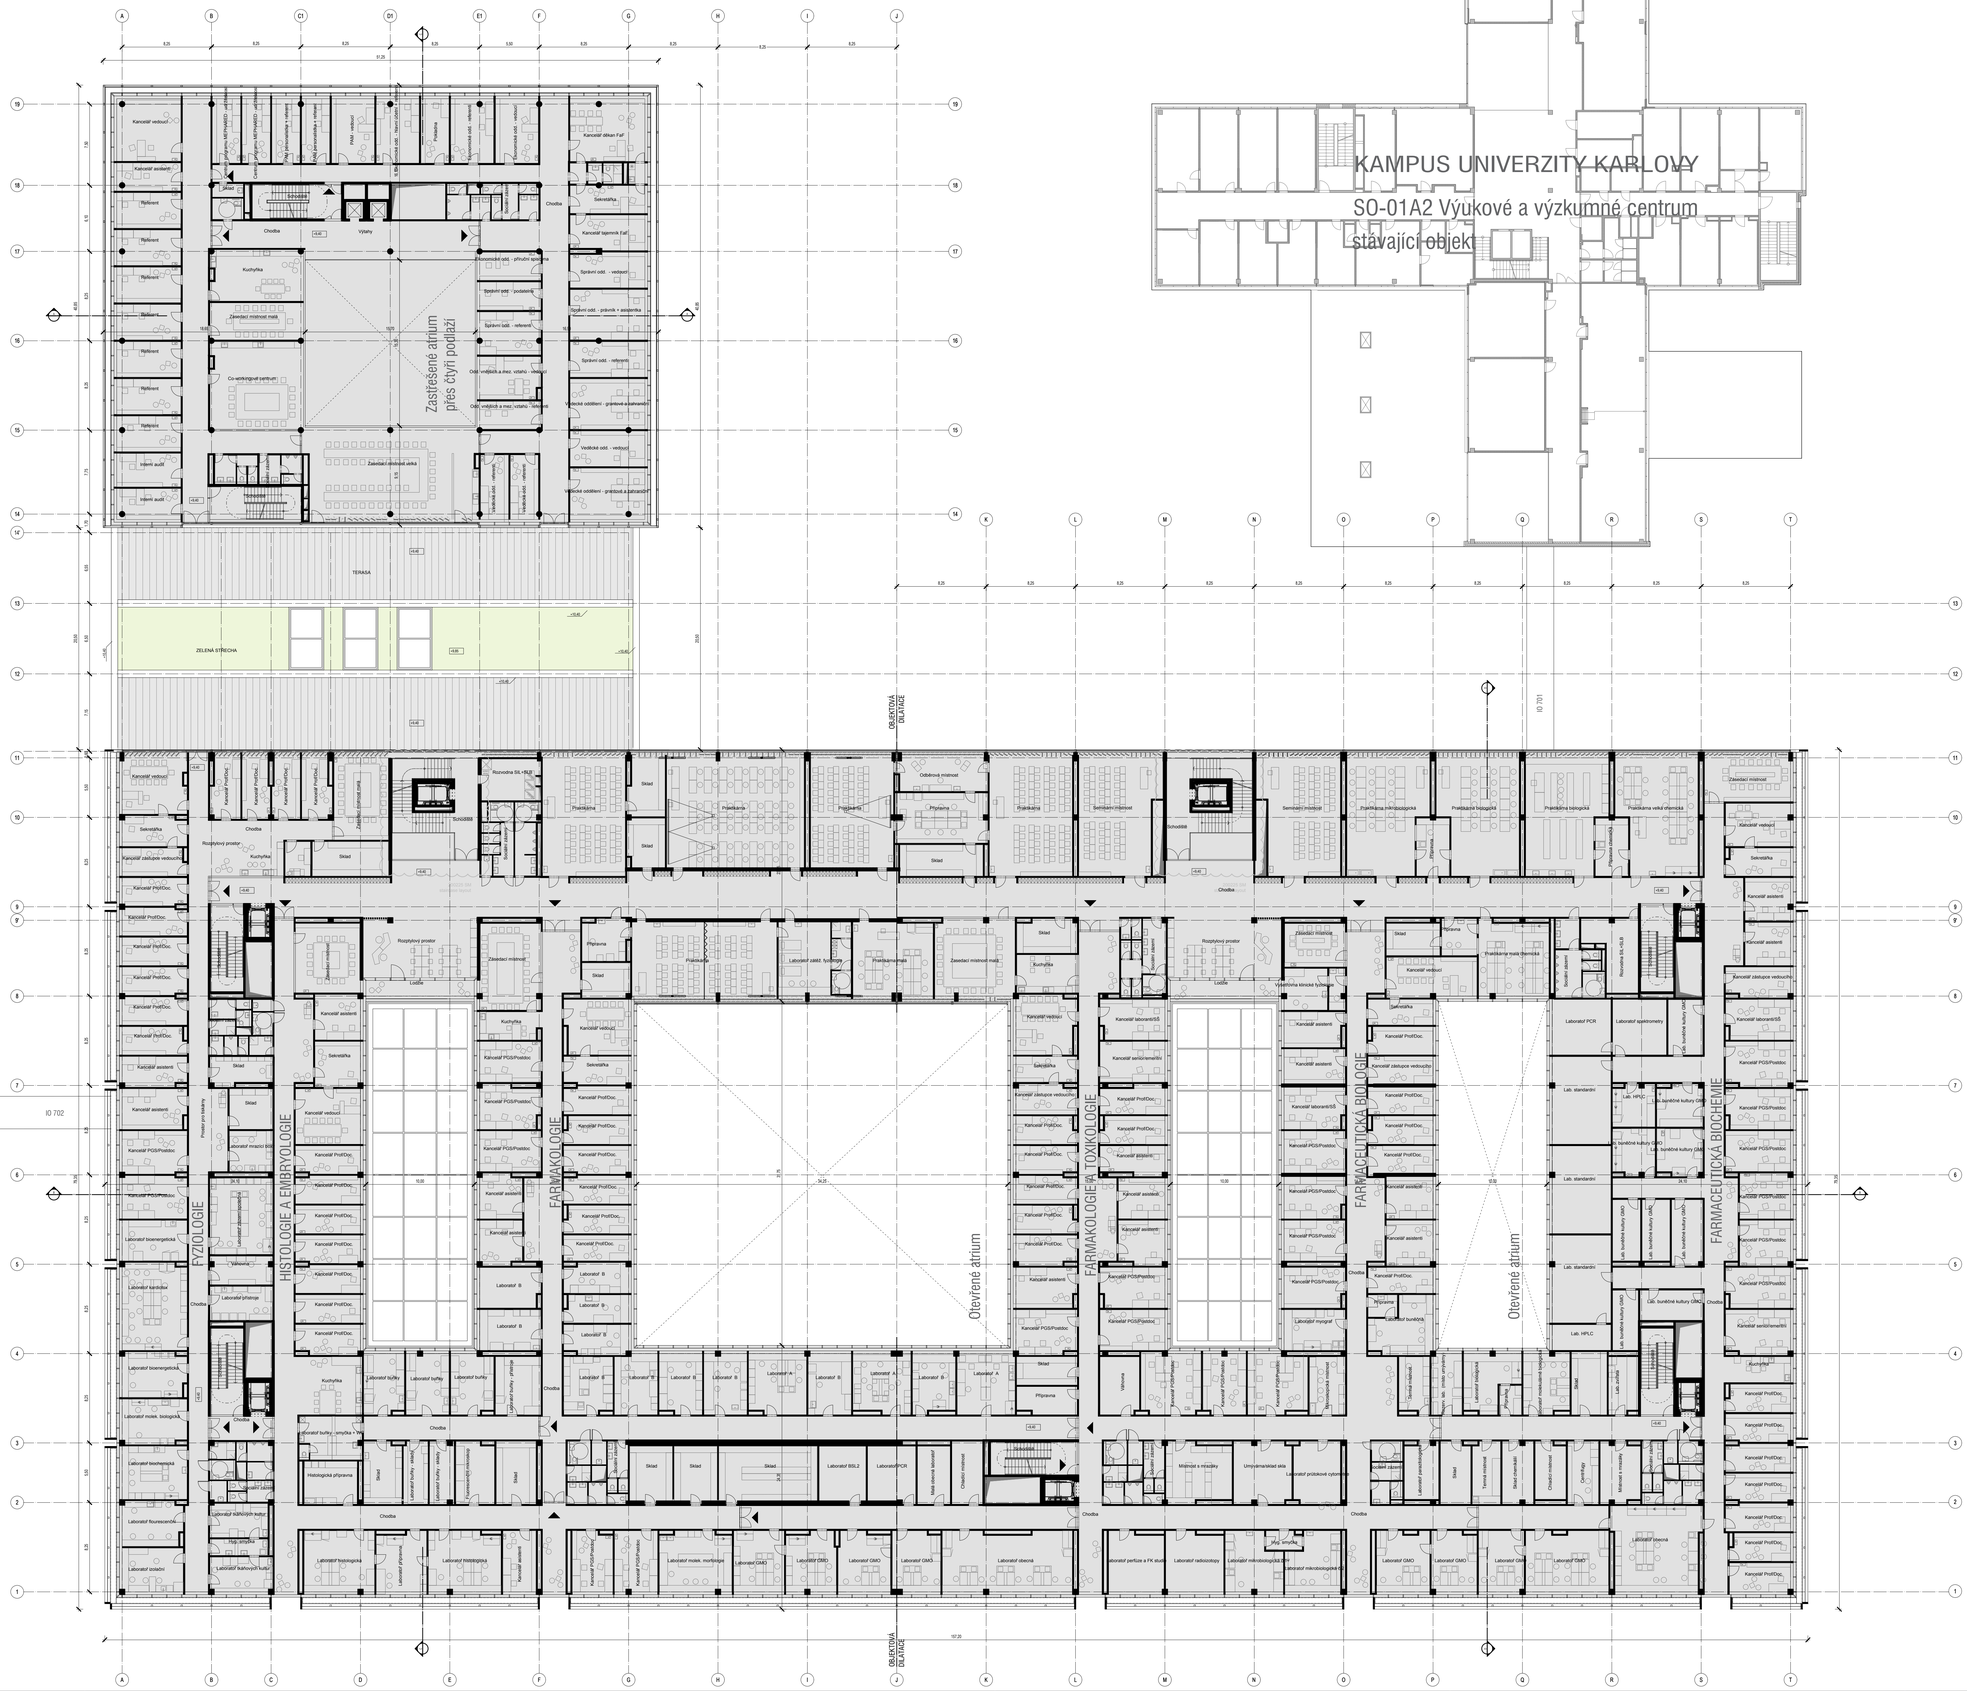

Situace / Key Plan

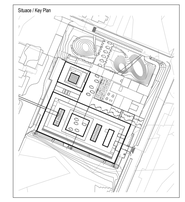

Generální projektant - Architektonický návrh / Architectrual Design

Bogle Architects
London | Prague | Hong Kong

Block 5 Elizabeth House, 39 York Road, London, SE1 7NQ, UK +44 (0) 203 087 7100
Revoluční 1747, 110 00, Praha 1, Czech Republic +420 224 815 087
Level 15, 2 Int Finance Centre, 8 Finance Street, Hong Kong, PRC +852 2251 8209
www.boglearchitects.com info@boglearchitects.com

Hlavní inženýr / Main Engineer

AED project, a. s.
Pod Radnicí 1239/2A
150 00 Praha 5
E-mail aed@aedproject.cz
Tel.: +420 257 257 100

Investor / Client

Univerzita Karlova
Farmaceutická fakulta v Hradci Králové
Akademika Heyrovského 1203
500 05 Hradec Králové 5
IČO 00216208

Název projektu / Project Name
Mephared II

Stupeň dokumentace / Project Stage
DUR Dokumentace pro změnu územního rozhodnutí / Planning Permit Change Documentation

Fáze / Phase
-

Stavební objekt / Building
SO.01 Centrální budova kampusu a budova fakult 'Deans' and Faculties' Buildings

Profese / Discipline
D.1.1 Architektonicko-stavební řešení / Architecture

Zpracovatel části / Consultant

Bogle Architects s.r.o
Revoluční 1747, 110 00, Praha 1
tel. +420 224 815 087
e-mail info@boglearchitects.com
www.boglearchitects.com

Zodpovědný projektant / Engineer in Charge
Ian Bogle - MArch BArch(Hons)

Razítko / Stamp

Název výkresu / Drawing Title
Půdorys 3.NP
Second Floor Plan

Kreslil / Drawn by	Kontroloval / Approved by	Formát / Paper size
LD/PW/SM	APJD/PK	18x A4

Číslo projektu / Project Nr.	Měřítko / Scale	Datum vydání / Issue date
17-081	1:200	30/03/2020

Kód výkresu / Drawing Code

Profese / Discipline	SO.PČ / Building	Číslo výkresu / Drawing number	List / Sheet	Revize / Revision
D.1.1	01	103		00