


LEGENDA:

- 180 x geotermální vrt o hloubce max. 199m

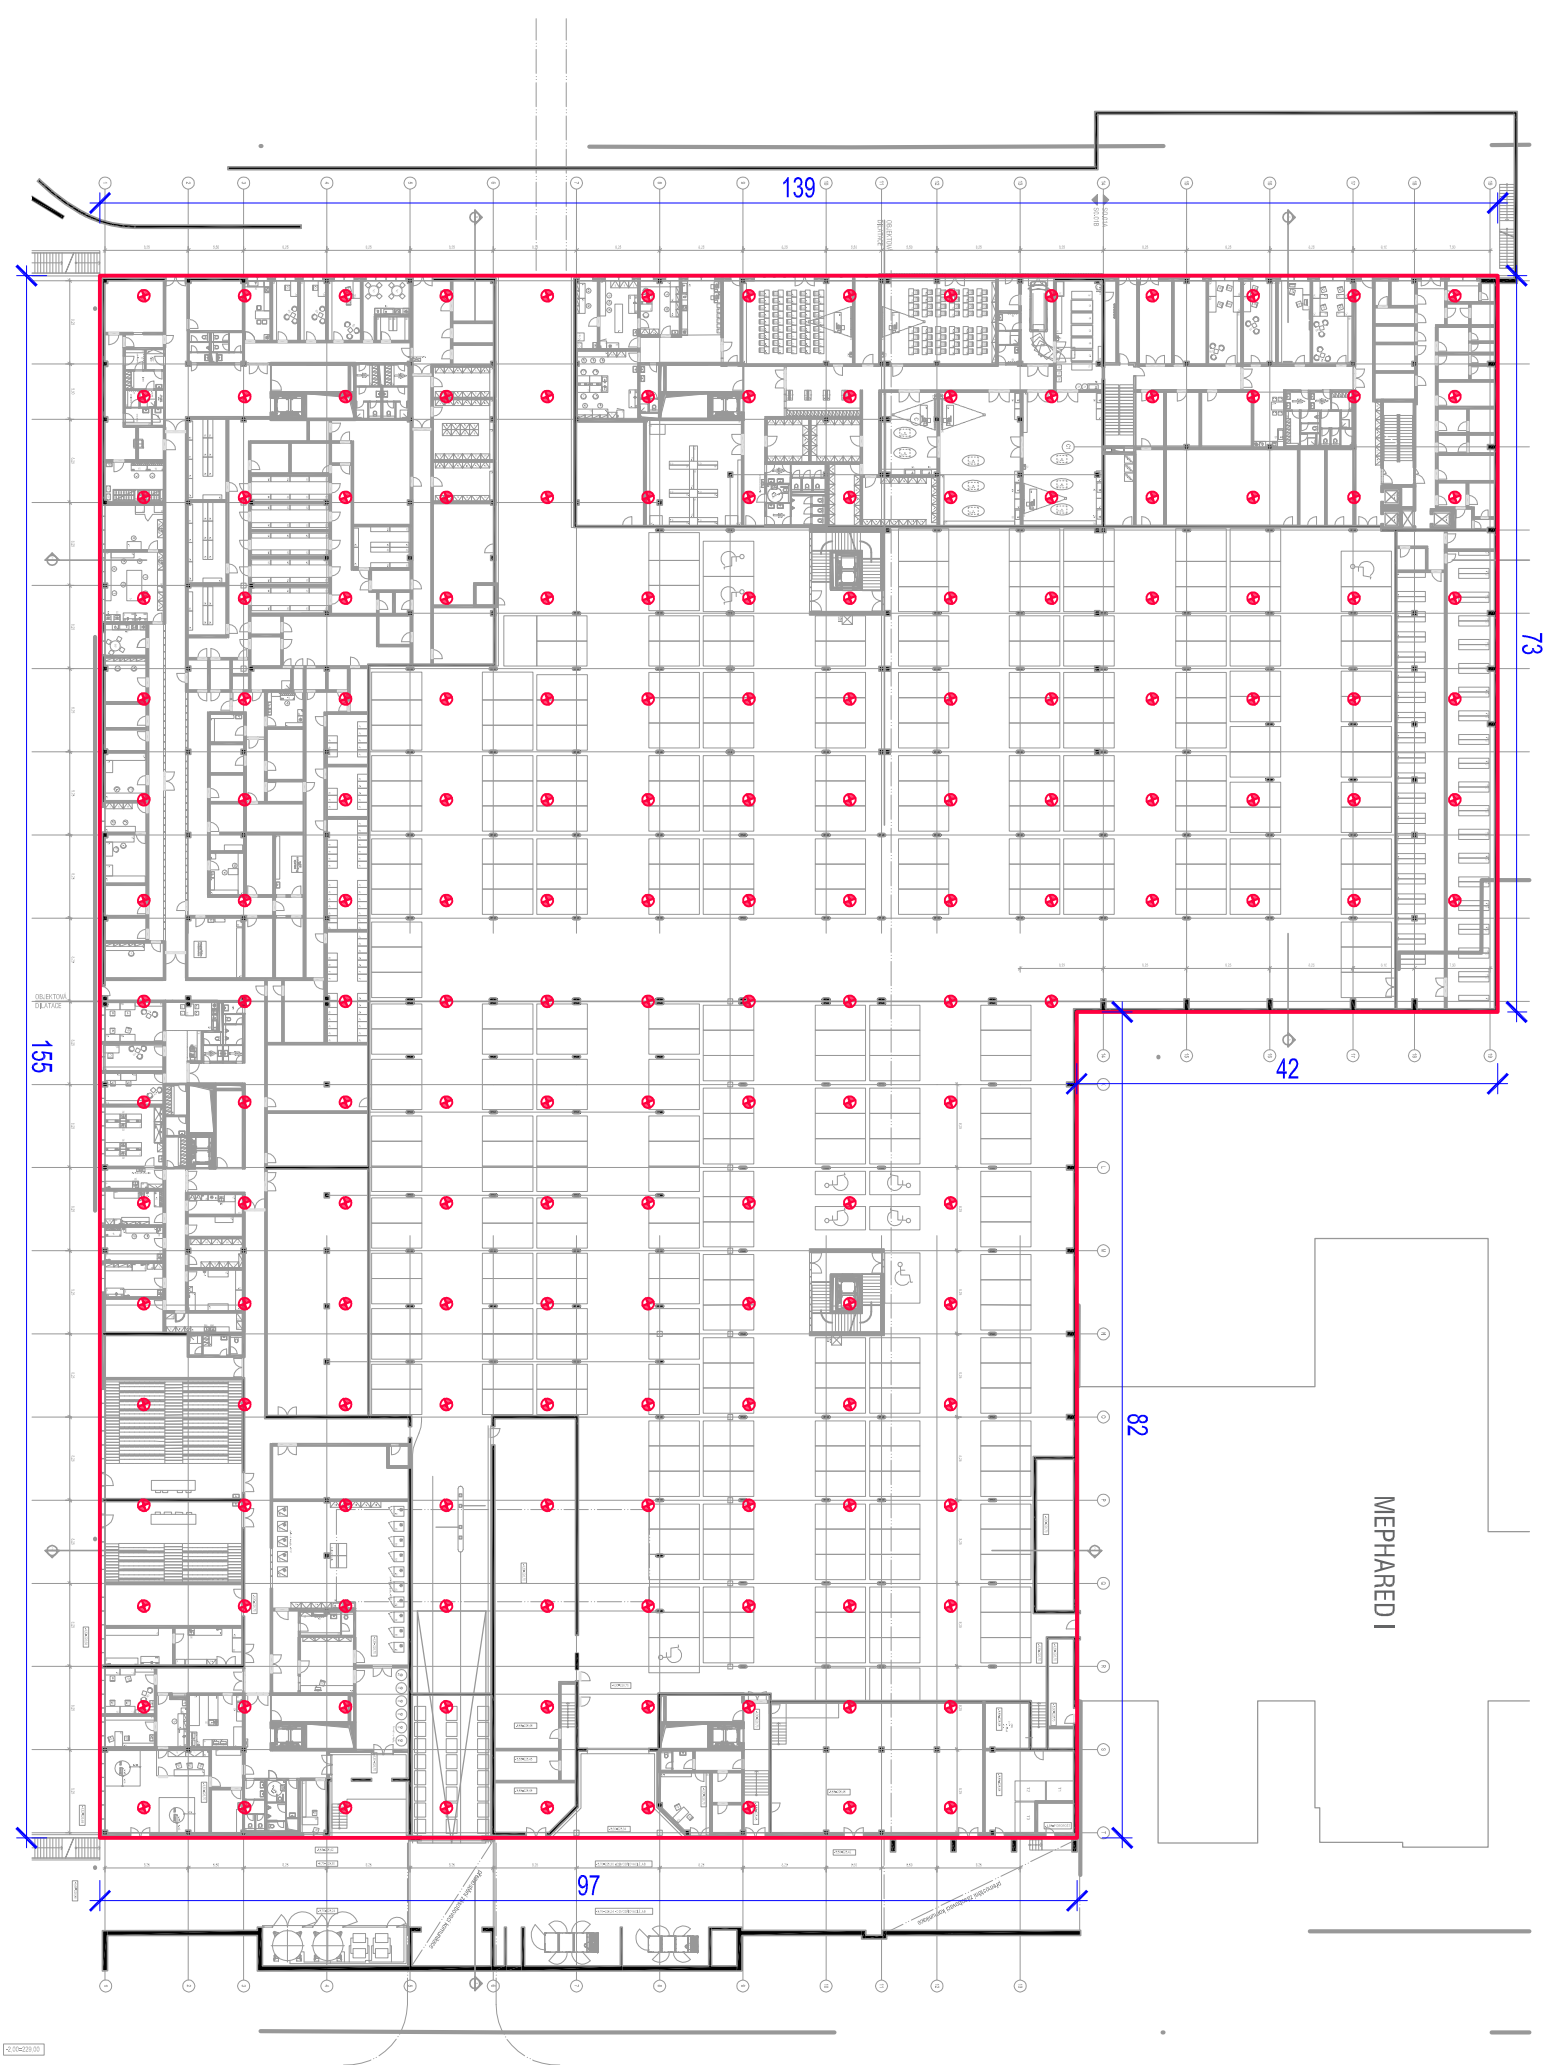

SITUACE - RÁMCOVÉ UMÍSTĚNÍ VRTŮ POD OBJEKTEM M 1:750