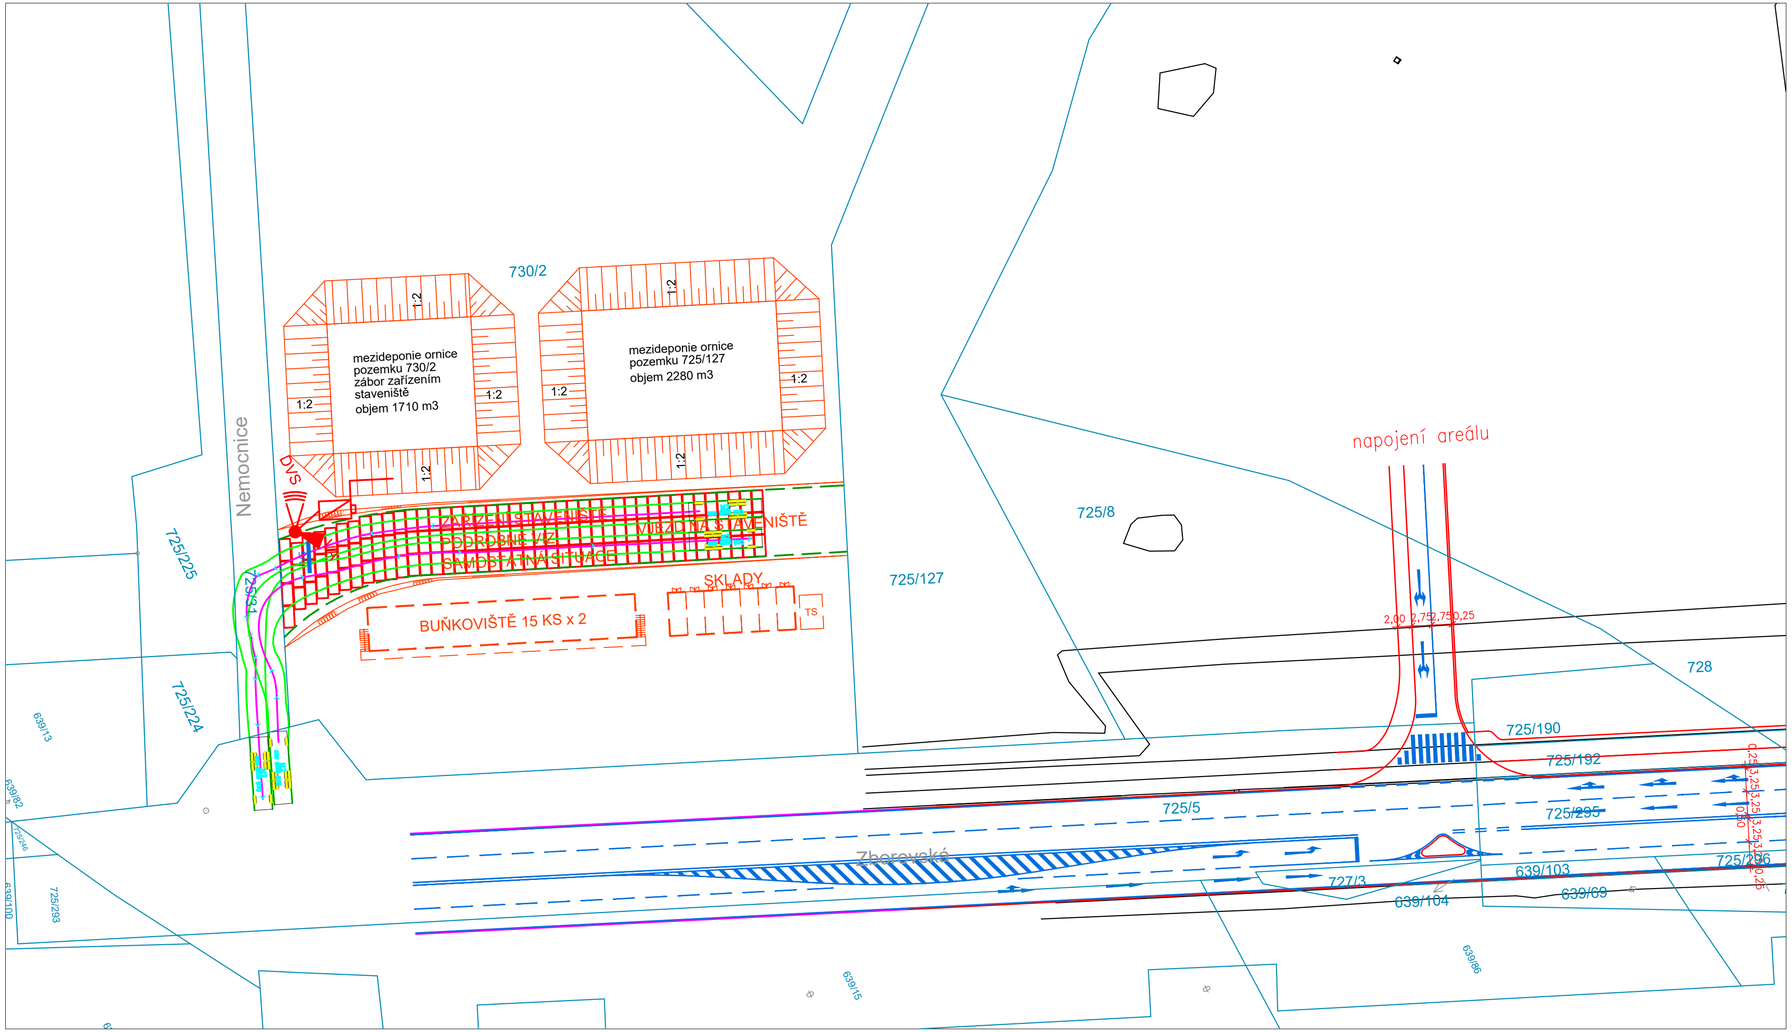

LEGENDA:

- NAVRŽENÉ HRANY - MEPHARED 2
- NAVRŽENÉ HRANY - MĚSTO
- NAVRŽENÉ VDZ
- STÁVAJÍCÍ HRANY
- HRANY KN
- VLEČNÉ KŘIVKY

SOUŘADNICOVÝ S-JTSK, VÝŠKOVÝ SYSTÉM Bpv

OBJEDNATEL:		ZHOTOVITEL:	
AED project, a.s. POD RADNICÍ 1235/2a 150 00 PRAHA		www.afconsult.com	AF-CITYPLAN s.r.o. MAGISTRŮ 1275/13 140 00 PRAHA 4 tel.: +420 277 005 500 www.af-cityplan.cz

HLAVNÍ INŽENÝR PROJEKTU:	ZODPOVĚDNÝ PROJEKTANT:	VYPRACOVAL:	KONTROLOVAL:
Ing. JIŘÍ LÁVIC	Ing. JIŘÍ LÁVIC	Ing. JAN PAVLÍK	Ing. JIŘÍ LÁVIC

NÁZEV PROJEKTU:

KAMPUS UK V HRADCI KRÁLOVÉ - II. ETAPA - MEPHARED 2

ČÁST:	VÝKRESOVÁ ČÁST
STAVEBNÍ OBJEKT:	IO6XX - DOPRAVNÍ ŘEŠENÍ
PŘÍLOHA:	VJEZD NA STAVENIŠTĚ - VLEČNÉ KŘIVKY

		ČÁST:	PŘÍLOHA Č.:	ČÍSLO PARE:
KRAJ:	KRÁLOVÉHRADECKÝ KRAJ	D.	5.8.	
DATUM:	03/2020			
STUPEŇ:	DUR			
MĚŘÍTKO:	1:500			
Č. ZAKÁZKY:	2018/0213			