

Podrobný podélný profil: RAMPA ZÁSOBOVACÍ DVŮR M 1:1000/100


Rozsah: km 0,00000 - km 0,15903

KRAJ:

KATASTRÁLNÍ ÚZEMÍ:

PARCELY:

DRUH POZEMKŮ:

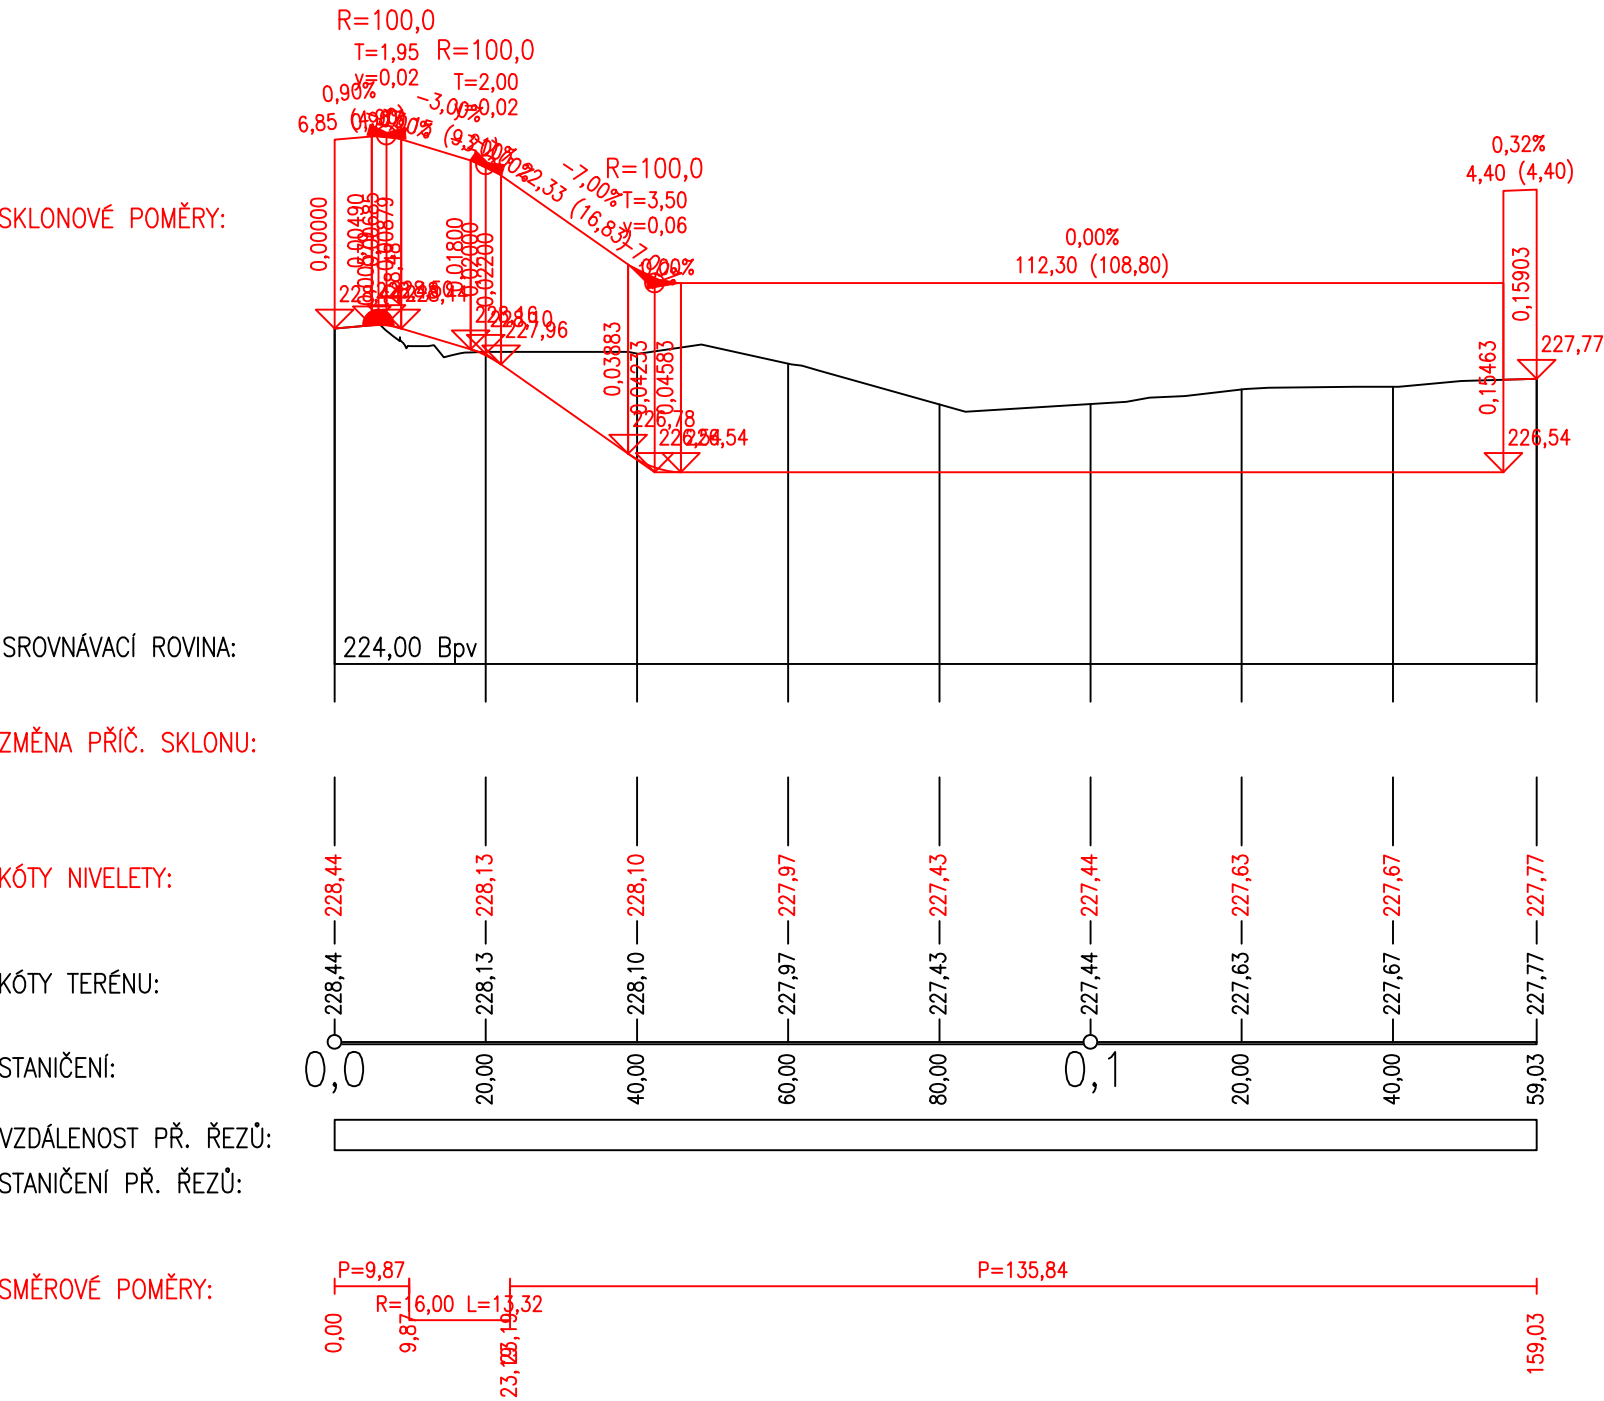

SOUŘADNICOVÝ S-JTSK, VÝŠKOVÝ SYSTÉM Bpv			
OBJEDNATEL: AED project, a.s. POD RADNICÍ 1235/2a 150 00 PRAHA		ZHOTOVITEL:  www.afconsult.com AF-CITYPLAN s.r.o. MAGISTRŮ 1275/13 140 00 PRAHA 4 tel.: +420 277 005 500 www.af-cityplan.cz	
HLAVNÍ INŽENÝR PROJEKTU: Ing. JIŘÍ LÁVIC	ZODPOVĚDNÝ PROJEKTANT: Ing. JIŘÍ LÁVIC	VYPRACOVAL: Ing. JAN PAVLÍK	KONTOLOVAL: Ing. JIŘÍ LÁVIC
NÁZEV PROJEKTU: KAMPUS UK V HRADCI KRÁLOVÉ - II. ETAPA - MEPHARED 2			
ČÁST:	VÝKRESOVÁ ČÁST		
STAVEBNÍ OBJEKT:	IO6XX - DOPRAVNÍ ŘEŠENÍ		
PŘÍLOHA:	PODÉLNÝ PROFIL - RAMPA ZÁSOBOVACÍ DVŮR		
KRAJ:	KRÁLOVÉHRADECKÝ KRAJ	D.	5.6.
DATUM:	03/2020		
STUPEŇ:	DUR		
MĚŘÍTKO:	1:1000/100		
Č. ZAKÁZKY:	2018/0213		
ČÁST:		PŘÍLOHA Č.:	ČÍSLO PARE: