




ŘEZ A - A' M 1:400

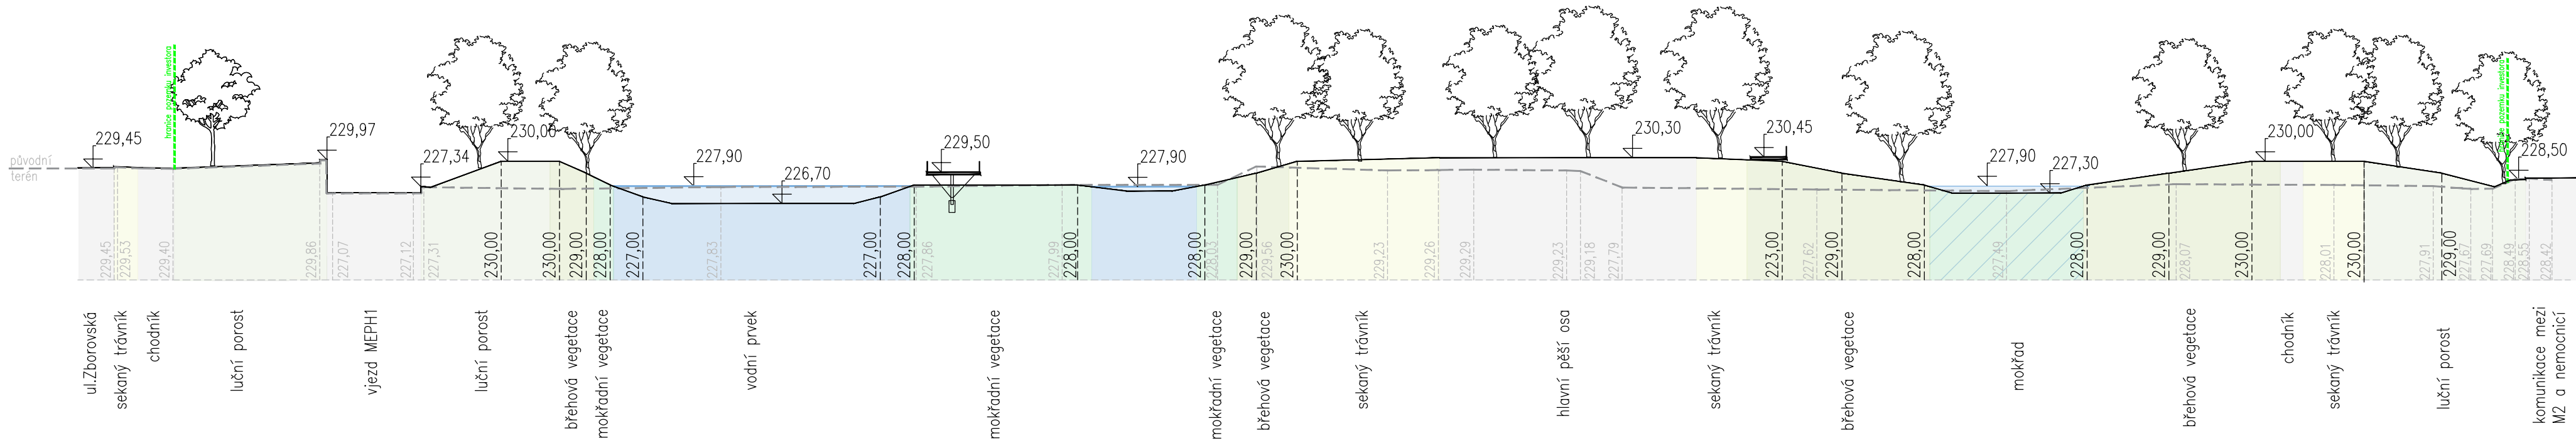


ŘEZ B - B' M 1:400

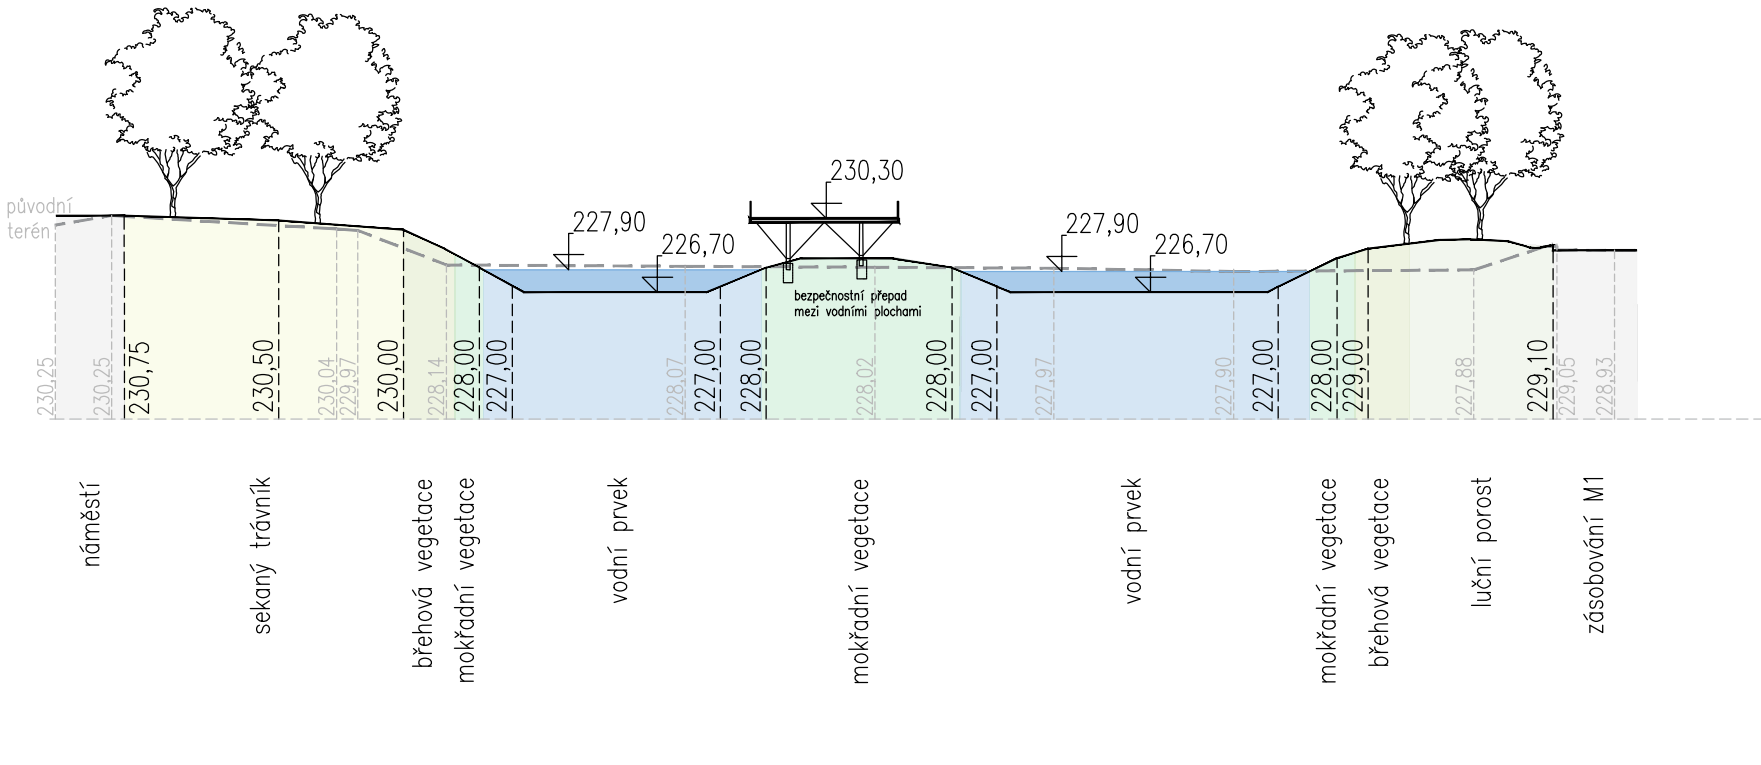



ŘEZ J - J' M 1:400

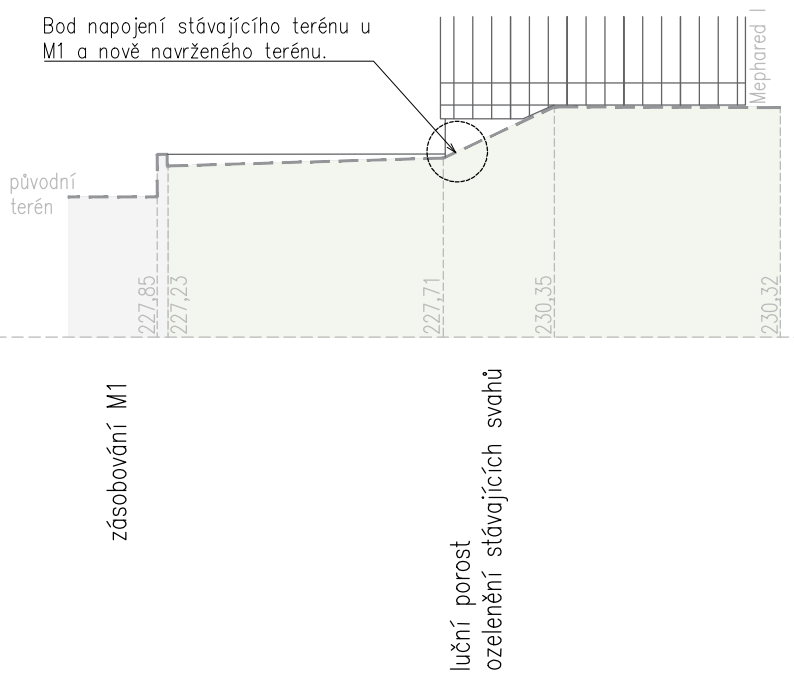

ŘEZ H - H' M 1:400

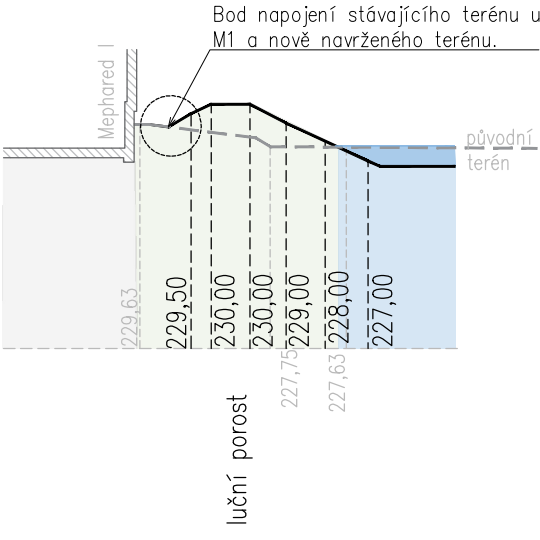

ŘEZ E - E' M 1:400

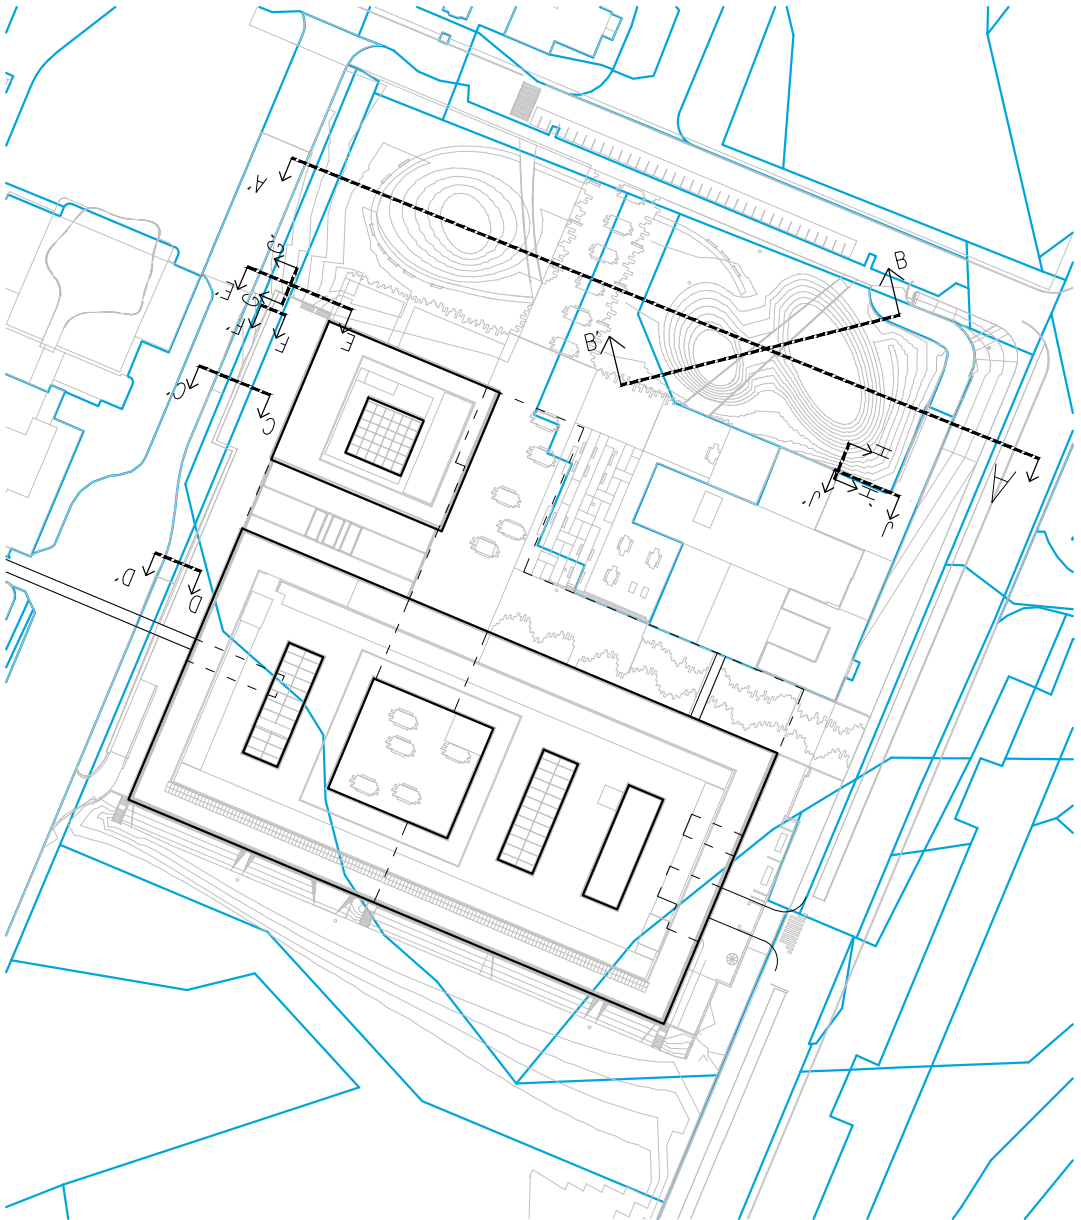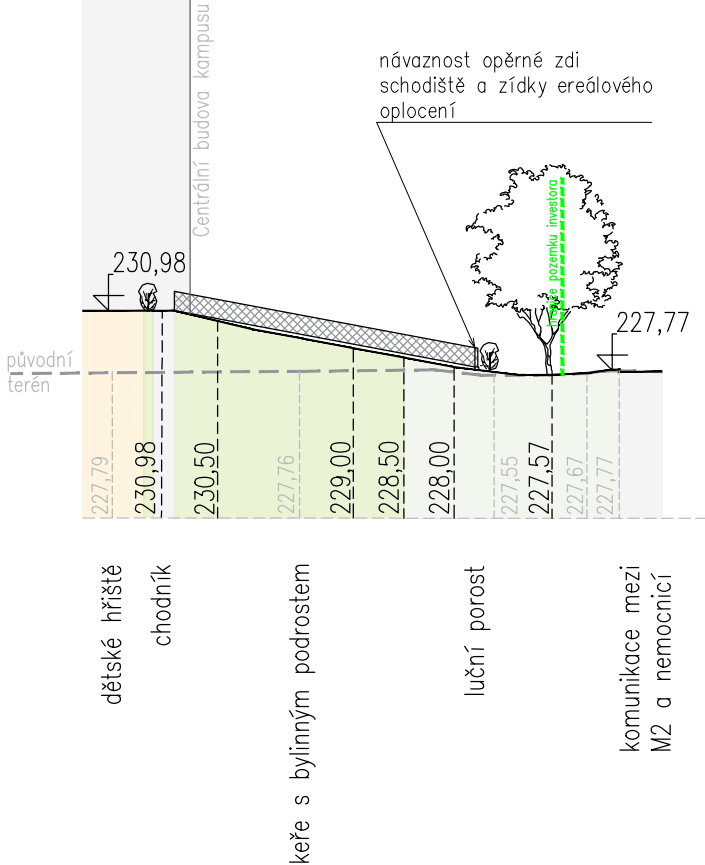

±0,000 = 231,000 Bpiv

Obecná poznámka / Disclaimer:

Napomenovat ani neozvlášťovat z tohoto výkresu. Zkontrolujte všechny rozměry přímo na stavbě, před výrobou nebo vytyčením. Na tento dokument se vztáhují autorská práva a nesmí být rozmnožován bez souhlasu autora.

Do not scale from this drawing. Check all dimensions on site before fabrication or setting out. This document is copyright and may not be reproduced without permission of the owner.

Rev.:	Důvod změny / Change:	Datum / Date:	Vyd./Iss.:	Kon./App.:

Architekt / Architect:

Bogle Architects

London | Prague | Hong Kong

Block II Elizabeth House, 39 York Road, London, SE1 7NQ, UK +44 (0) 203 587 7100
Revoluční 7247, 110 00, Praha 1, Czech Republic +420 224 815 087
Level 19, 2 Int Finance Centre, 8 Finance Street, Hong Kong, PRC +852 2251 8259

www.boglearchitects.com info@boglearchitects.com

Hlavní inženýr / Main Engineer:

AED project, a. s.
Pod Radnicí 1235/2A
150 00 Praha 5
E-mail: aed@aedproject.cz
Tel.: +420 257 257 100

Investor / Client:

Univerzita Karlova
Farmaceutická fakulta v Hradci Králové
Akademika Heyrovského 1203
500 05 Hradec Králové 5
IČO: 00216208

Název projektu / Project Name:

Mephared II

Stupeň dokumentace / Project Stage:

DUR Dokumentace pro změnu územního rozhodnutí
Planning Permit Change Documentation

Fáze / Phase:

-

Stavební objekt / Building:

IO 902 Sadové a krajinářské úpravy
Landscape

Profesní díl / Package:

D.6 Sadové a krajinářské úpravy
Landscape

Zpracovatel částí / Consultant:

ŠMÍDOVÁ LANDSCAPE ARCHITECTS, s.r.o.
Křížkova 213/44, 196 00 Praha 8
TEL: +420 608 235 674
ID dat. schránky: xn4e8uq
E-MAIL: info@smidova-la.com

Razítko / Stamp:

Název výkresu / Drawing Title:

Sádová a krajinářské úpravy - schématické řezy

Landscape - schematic sections 1

Kreslil / Drawn by: **Martina Valachová** Kontroloval / Approved by: **Štěpánka Šmídová** Formát / Paper size: **4x A4**

Číslo projektu / Project Nr: **17-051** Měřítko / Scale: Datum vydání / Issue date: **31/03/2020**

Kód výkresu / Drawing Code:

Stupeň dokumentace / Project Stage:	Fáze / Phase:	Stavební objekt / Building:	Prof. Part:	Číslo výkresu / Drawing number:	Revize / Revision:
DUR	-	IO 902	D.6	005	00