


DESKA – NAD 1. PATREM (NAD M. 1.19 a 1.19a)
VÝKRES VÝZTUŽE
M 1:50

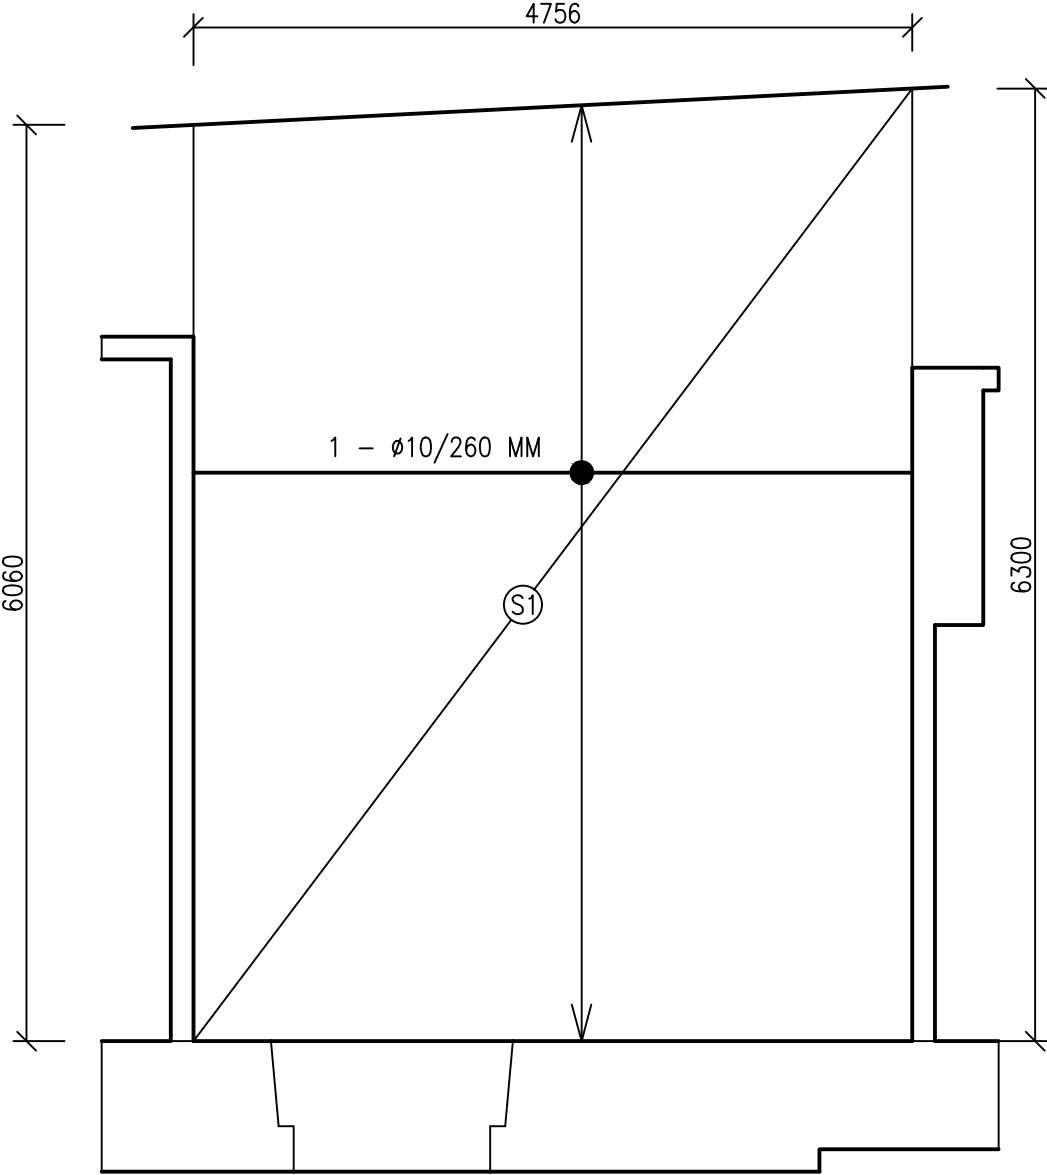

VÝZTUŽ:

- 1 – Ø10 – 5940 MM – 6260 MM
- 2 – Ø8 – 115 MM – 60,8 M²

MATERIÁLY:

BETON: C25/30 – XC1
OCEL: B500B

KRYTÍ VÝZTUŽE KARI SÍŤ: 15 MM
PRUTY: 20 MM

OBJEMY:

BETON: 1,6 m³
OCEL: 558 kg

POZNÁMKY:

- KRYTÍ KARI SÍTÍ JE MIN. 15 MM
- KRYTÍ VÝZTUŽE V ŽEBRECH JE NIM. 20 MM
- 1 SPONA NA 0,8 M²
- KARI SÍŤ STYKOVAT S MINIMÁLNÍM PŘESAHEM 3 OKA
- KARI SÍŤ JE U DOLNÍHO I HORNÍHO POVRCHU
- TRNY BUDOU OSAZENY V ZÁVISLOSTI NA SKUTEČNÉ POLOZE SCHODIŠŤE
- POLOMĚŘ OHYBU PRUTU JE ROVNÝ MINIMÁLNÍMU MOŽNÉMU POLOMĚŘU
- ÚHLY OHYBŮ JSOU 90°, 45°, 0° POKUD NENÍ STANOVENO JINAK
- JEDNOTLIVÉ ROZMĚRY JE NUTNÉ OVĚŘIT NA STAVBĚ
- VŠECHNY PRÁCE BUDOU PROBIHAT ŠETRNĚ
- VEŠKERÉ NEJASNOSTI ŘEŠIT S PROJEKTANTEM
- VÝKRES NESLOUŽÍ JAKO DÍLENSKÁ DOKUMENTACE

REVIZE Č.:	OBSAH :	DATUM :

TENTO VÝKRES JE DLE AUTORSKÉHO ZÁKONA MAJETKEM PROJEKTOVÉHO ATELIERU, JEHO KOPÍROVÁNÍ A ROZŠÍŘOVÁNÍ JE MOŽNO POUZE SE SOUHLASEM AUTORA

MÍSTO STAVBY:	CELETNÁ 597/13, 116 36 PRAHA 1		
OBJEDNATEL:	KARLOVA UNIVERZITA V PRAZE, OVOCNÝ TRH 3–5, 116 36, PRAHA 1		
ZÁSTUPCE INVESTORA:	KARLOVA UNIVERZITA V PRAZE, OVOCNÝ TRH 3–5, 116 36, PRAHA 1		
PROJEKTANT:			
<div><div></div><div>PROJEKTOVÝ ATELIER PRO ARCHITEKTURU A POZEMNÍ STAVBY, s.r.o. BĚLEHRADSKÁ 199/70, 120 00, PRAHA 2, IČO : 45308616 TEL.: 224 255 555, 222 512 997 EMAIL: ATELIERTS@ATELIERTS.CZ</div></div>			
AUTORSKÝ KOLEKTIV:		Ing.arch. T. ŠANTAVÝ, Ing.arch. S.HLADNÍK	
ODPOV.PROJEKTANT:	ZPRACOVATEL ČÁSTI:	KRESLIL:	KONTROLOVAL:
Ing.arch. T.ŠANTAVÝ	Ing. O. ČÍŽEK	Ing. O. ČÍŽEK	Ing. E. WICHŠ
Č.ZAK.: 8912 085 14 00	UK - SBZ KOMPLETNÍ REKONSTRUKCE CELETNÁ 13		Č.PARÉ:
DATUM: 6/2016			
POČET A4: 3			
NÁZEV*.DWG: STATIKA.DWG			
MĚŘÍTKO: 1:50	ČÁST: D.1.2 STAVEBNĚ KONSTRUKČNÍ ČÁST		Č.PŘÍLOHY: D1.2/21
STUPEŇ: DPS	STROP NAD 1. PATREM VÝZTUŽ		
PROFESE: STATIKA			