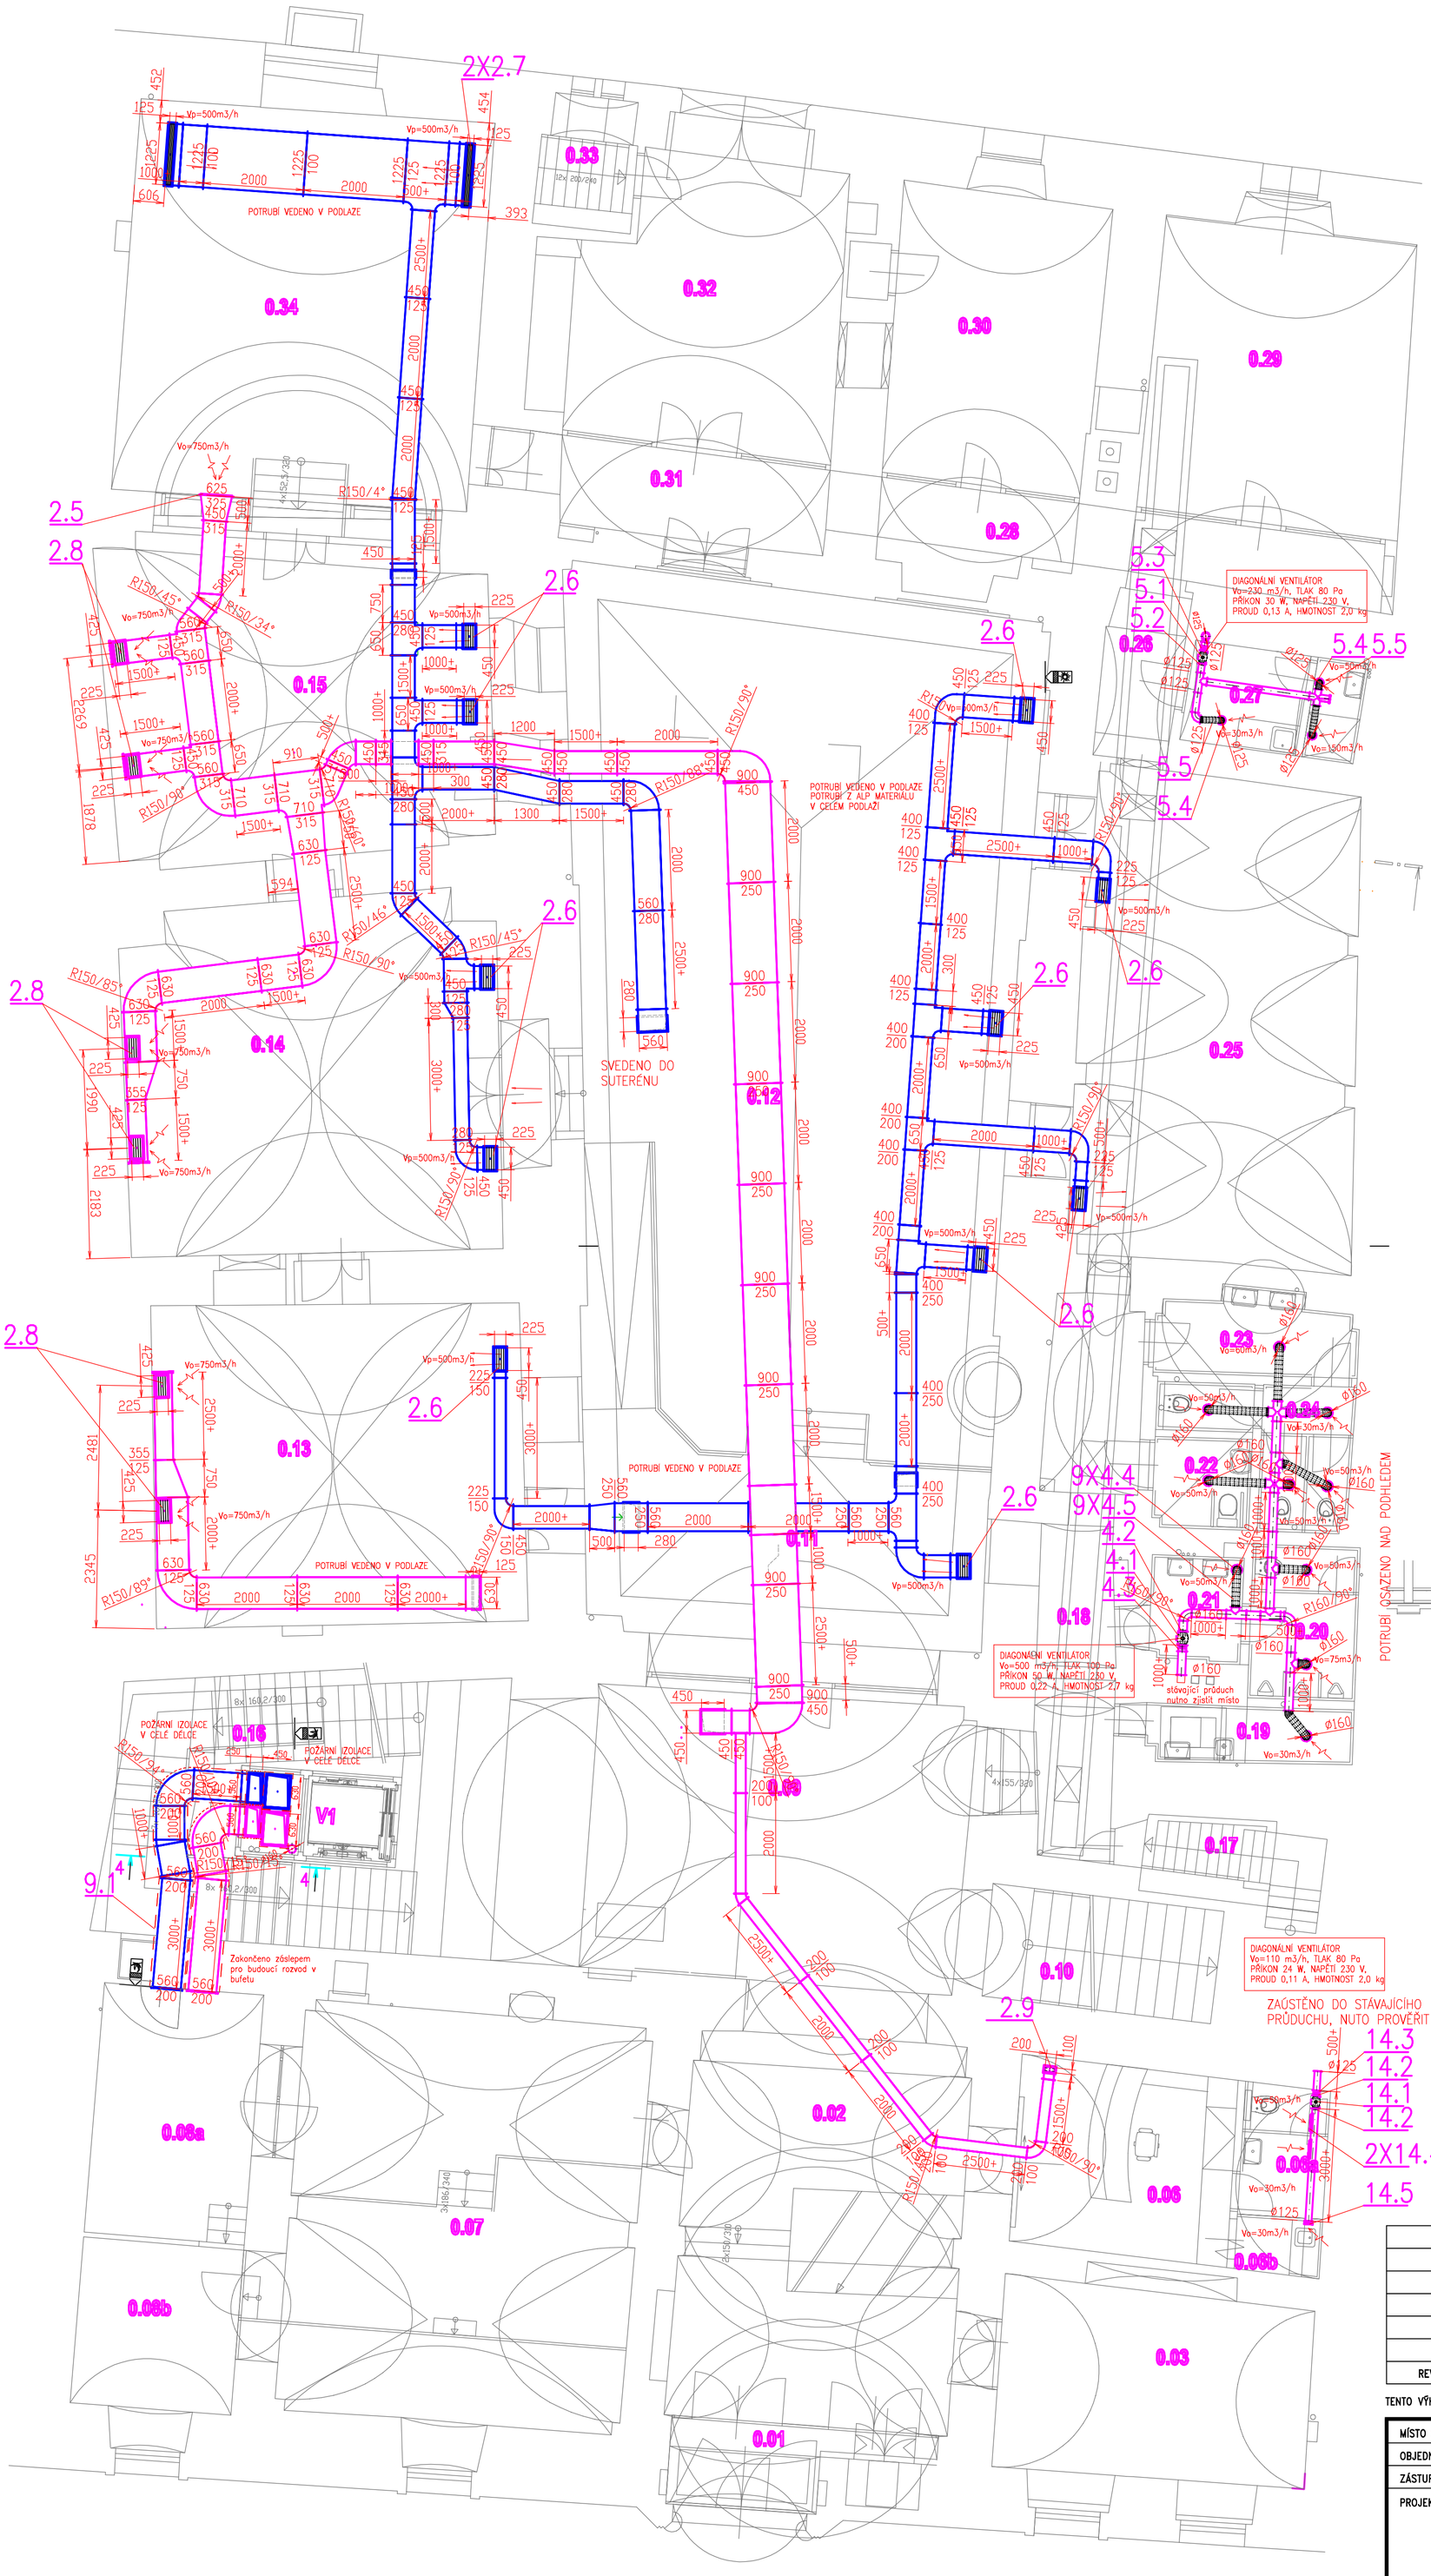

Tabulka místností

Číslo	Jméno	Plocha [m²]
0.01	ZÁDVEŘÍ	4,81
0.02	VSTUPNÍ HALA	48,6
0.03	KONZULTAČNÍ MÍSTNOST	28,19
0.06	VRÁTNICE/RECEPCE	17,06
0.06a	VRÁTNICE/WC	4,42
0.06b	VRÁTNICE/ZÁZEMÍ	1,93
0.07	KOMERČNÍ PROSTOR	61,34
0.08a	KOMERČNÍ PROSTOR	17,88
0.08b	KOMERČNÍ PROSTOR	11,97
0.09	HALA	67,97
0.10	SCHODIŠTĚ 1	11,5
0.11	INFOCENTRUM	36,7
0.12	INFOCENTRUM	156,49
0.13	INFOCENTRUM	48,6
0.14	INFOCENTRUM	51,93
0.15	INFOCENTRUM	48,98
0.16	SCHODIŠTĚ 2	13,63
0.17	SCHODIŠTĚ 3	5,48
0.18	CHODBA	20,07
0.19	ÚKLID	5,02
0.20	WC MUŽI	6,57
0.21	UMÝVÁRNA MUŽI	4,3
0.22	WC IMOBILNÍ	3,55
0.23	UMÝVÁRNA ŽENY	6,34
0.24	WC ŽENY	7,24
0.25	RELAX. PROSTOR INF.	55,2
0.26	CHODBA	13,17
0.27	HYG. ZÁZEMÍ	6,98
0.28	CHODBA	6,42
0.29	KANCELÁŘ	31,28
0.30	KANCELÁŘ	26,04
0.31	CHODBA	11,87
0.32	VSTUPNÍ HALA	33,99
0.33	SCHODIŠTĚ	4,98
0.34	KANCELÁŘ	61,02
V1	VÝTAHOVÁ ŠACHTA	5,94

Celková plocha [m²]: 947,45

REVIZE Č.:	OBSAH :	DATUM :

TENTO VÝKRES JE DLE AUTORSKÉHO ZÁKONA MAJETKEM PROJEKTOVÉHO ATELIÉRU, JEHO KOPÍROVÁNÍ A ROZŠIŘOVÁNÍ JE MOŽNO POUZE SE SOUHLASEM AUTORA

MÍSTO STAVBY:	CELETNÁ 597/13, 116 36 PRAHA 1
OBJEDNATEL:	KARLOVA UNIVERZITA V PRAZE, OVOCNÝ TRH 3–5, 116 36, PRAHA 1
ZÁSTUPCE INVESTORA:	KARLOVA UNIVERZITA V PRAZE, OVOCNÝ TRH 3–5, 116 36, PRAHA 1

PROJEKTANT:
PROJEKTOVÝ ATELIER
PRO ARCHITEKTURU A POZEMNÍ STAVBY, s.r.o.
BĚLEHRADSKÁ 199/70, 120 00, PRAHA 2, IČO : 45308616
TEL.: 224 255 555, 222 512 997 EMAIL: ATELIERTS@ATELIERTS.CZ

AUTORSKÝ KOLEKTIV:	Ing.arch. T. ŠANTAVÝ, Ing.arch. S.HLADNÍK		
ODPOV.PROJEKTANT:	ZPRACOVATEL ČÁSTI:	KRESLIL:	KONTROLOVAL:
Ing.arch. T.ŠANTAVÝ	V. ŠATRA	V. ŠATRA	Ing.arch. T.ŠANTAVÝ

Č.ZAK.: 8912 085 14 00	NÁZEV DÍLA: UK - SBZ KOMPLETNÍ REKONSTRUKCE CELETNÁ 13		Č.PARÉ:
DATUM: 8/2016			
POČET A4: 9			
NÁZEV*.DWG: 01_1.NP			
MĚŘÍTKO: 1:75	ČÁST: D.1.1.4 ZAŘÍZENÍ VZDUCHOTECHNIKY		
STUPEŇ: PROVEDENÍ STAVBY	NÁZEV PŘÍLOHY: PŮDORYS 1.NP		Č.PŘÍLOHY: 3
PROFESE: ZAŘÍZENÍ VZDUCHOTECHNIKY			