


**System Name :System 2**

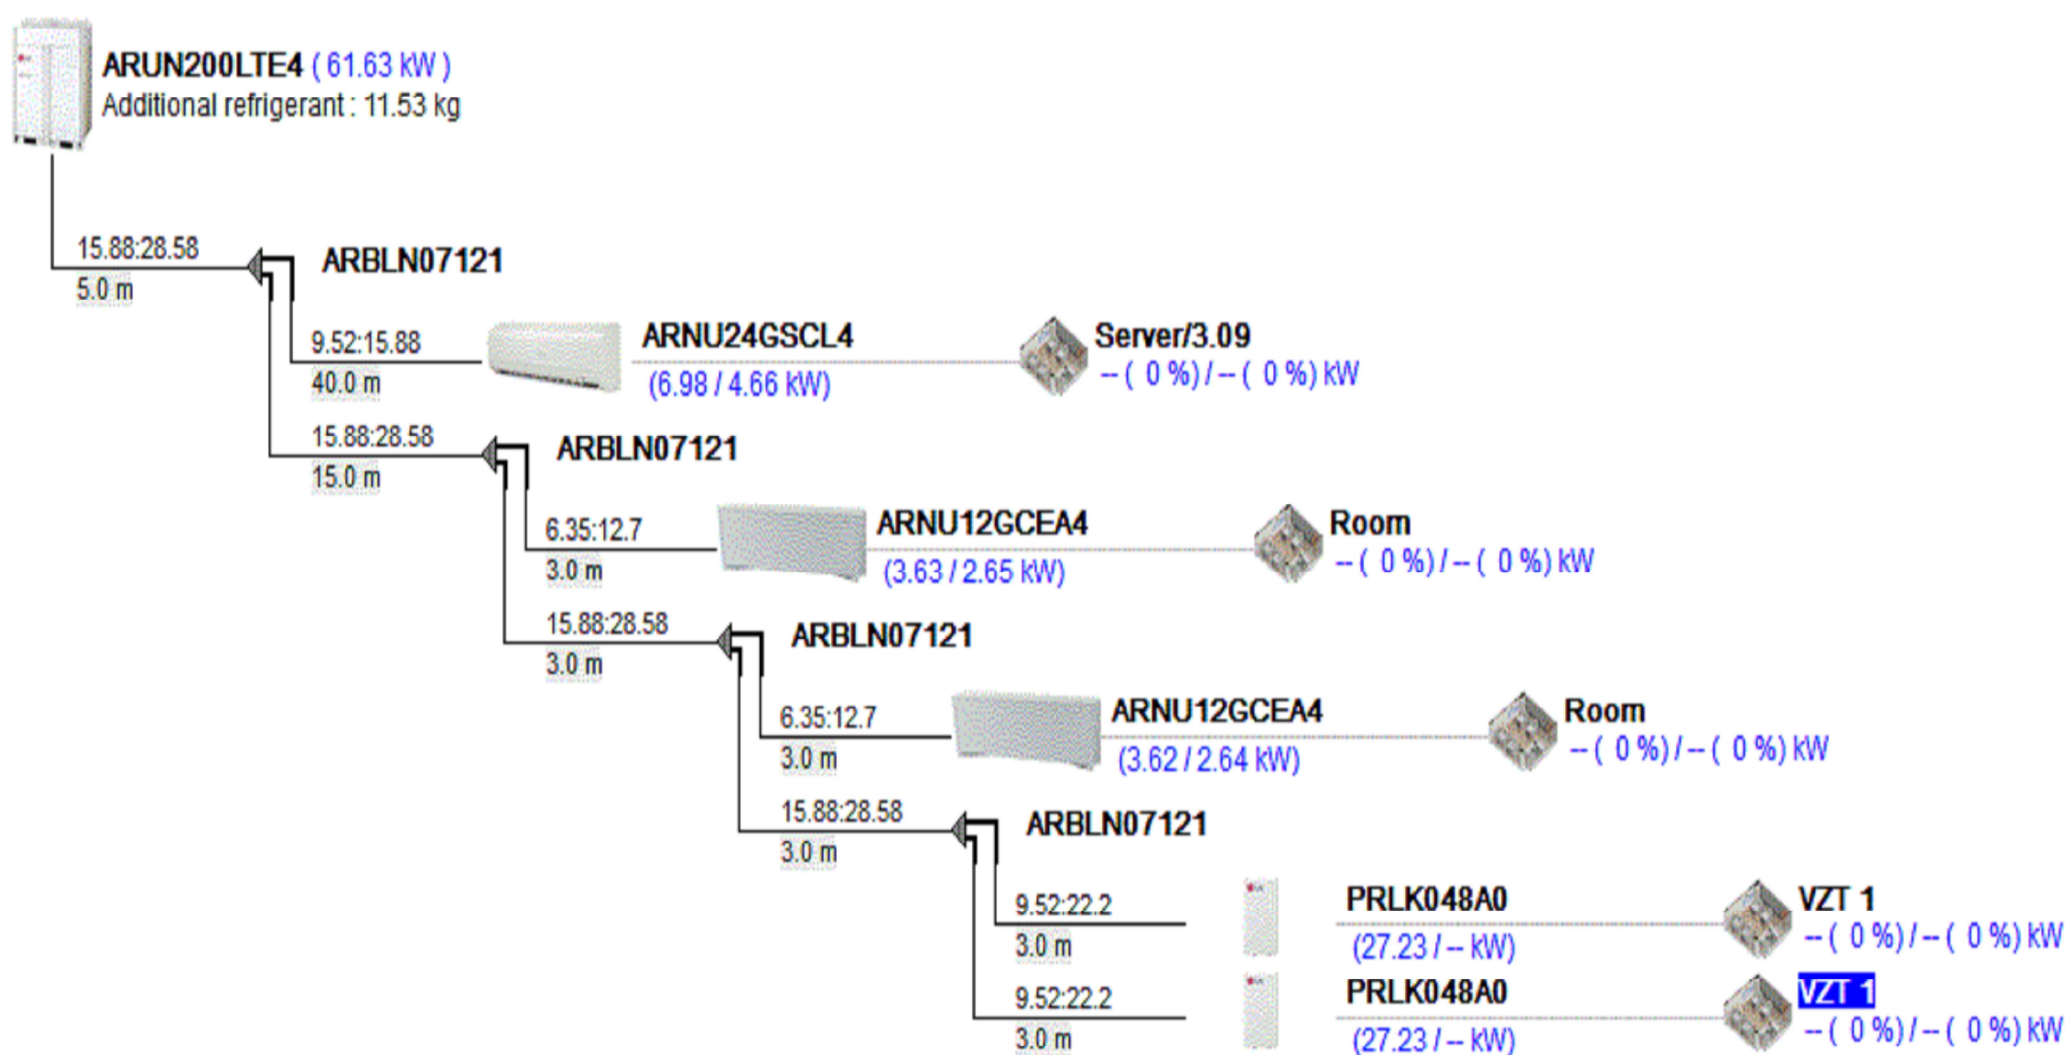


Indoor Units	: 5 of 50
Combination(Ratio)	: 70.6 of 56.0 (126%)
Total Pipe	: 78.0 of 1000.0 m

REVIZE Č.:	OBSAH :	DATUM :

TENTO VÝKRES JE DLE AUTORSKEHO ZAKONA MAJETKEM PROJEKTOVÉHO ATELIERU, JEHO KOPÍROVÁNÍ A ROZŠÍŘOVÁNÍ JE MOŽNO POUZE SE SOUHLASEM AUTORA

MÍSTO STAVBY:	CELETNÁ 597/13, 116 36 PRAHA 1
OBJEDNATEL:	KARLOVA UNIVERZITA V PRAZE, OVOCNÝ TRH 3-5, 116 36, PRAHA 1
ZÁSTUPCE INVESTORA:	KARLOVA UNIVERZITA V PRAZE, OVOCNÝ TRH 3-5, 116 36, PRAHA 1

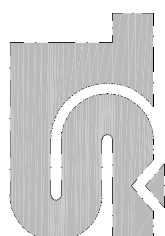**PROJEKTANT:**

**PROJEKTOVÝ ATELIER  
PRO ARCHITEKTURU A POZEMNÍ STAVBY, s.r.o.**  
BĚLEHRADSKÁ 199/70, 120 00, PRAHA 2, IČO : 45308616  
TEL.: 224 255 555, 222 512 997 EMAIL: ATELIER@ATELIERTS.CZ

AUTORSKÝ KOLEKTIV:	Ing.arch. T. ŠANTAVÝ, Ing.arch. S.HLADNÍK		
ODPOV./PROJEKTANT:	ZPRACOVATEL ČÁSTI:	KRESLIL:	KONTROLOVAL:
Ing.arch. T.ŠANTAVÝ	V. ŠATRA	V. ŠATRA	Ing.arch. T.ŠANTAVÝ
Č.ZAK.:	8912 085 14 00	NÁZEV DÍLA:	
Č.PÁŘE:			
DATUM:	2/2016	UK - SBZ	
POČET A4:	9	KOMPLETNÍ REKONSTRUKCE CELETNÁ 13	
NÁZEV*.DWG:			
01_SUTERÉN			
MĚŘÍTKO:	ČÁST:		
1:75	D.1.1.4 ZAŘÍZENÍ VZDUCHOTECHNIKY		
STUPEŇ:	NÁZEV PŘÍLOHY:	Č.PŘÍLOHY:	
STAVEBNÍ POVOLENÍ			
PROFESE:			
ZAŘÍZENÍ VZDUCHOTECHNIKY	SCHÉMA CHLAZENÍ-SYSTÉM 2	9	