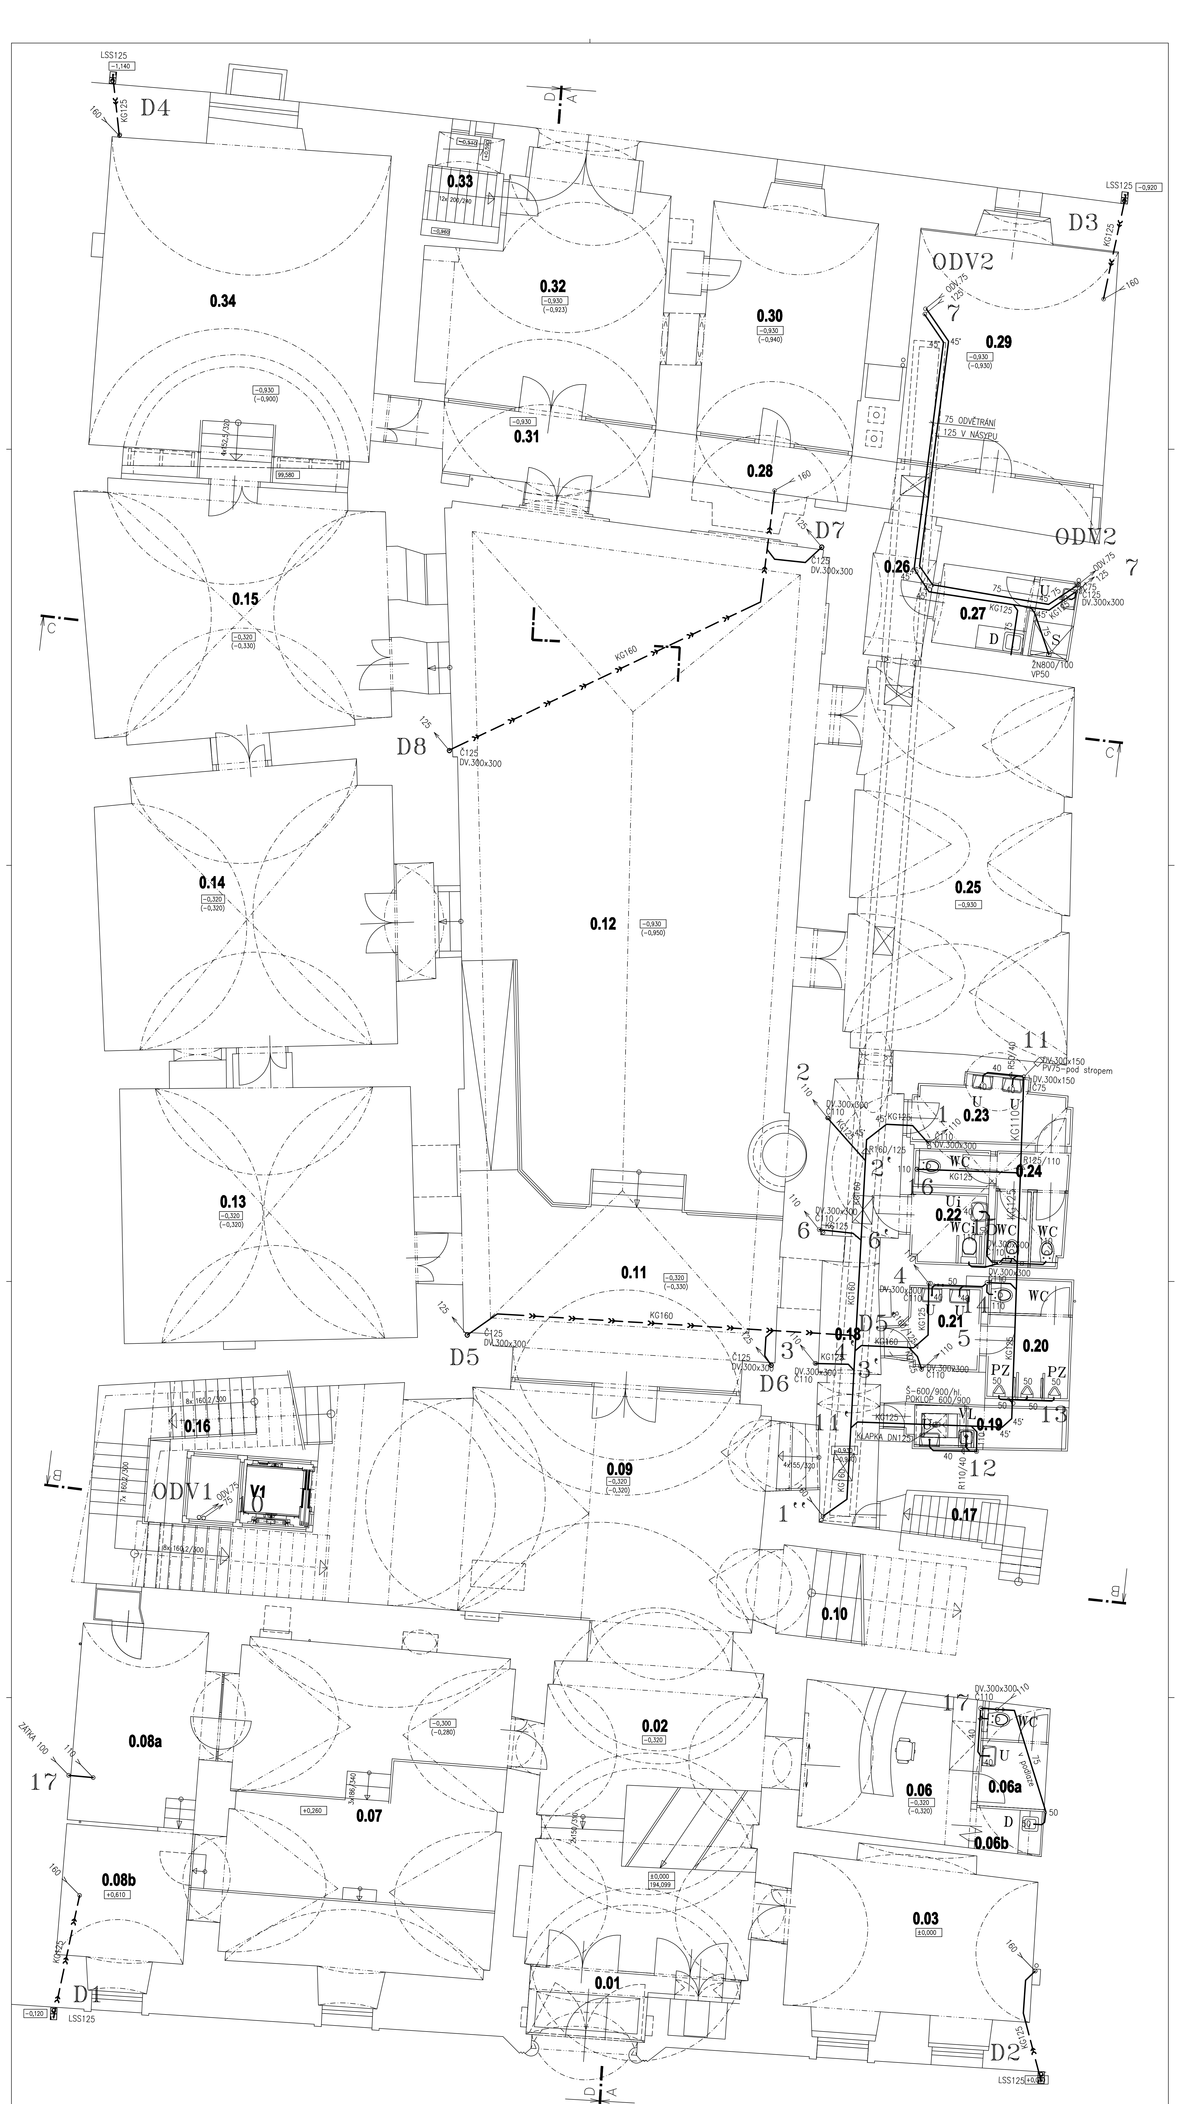

tabulka místností		
číslo	jméno	plocha [m²]
0.01	ZÁDVEŘÍ	4.81
0.02	KOMUNIKAČNÍ HALA	35.15
0.03	KOMUNIKAČNÍ HALA	28.19
0.06	VRÁTNICE/PŘEDSÍŇ	17.06
0.06a	VRÁTNICE/WC	4.42
0.06b	VRÁTNICE/ZÁZEMÍ	1.93
0.07	KOMERČNÍ PROSTOR	61.34
0.08a	KOMERČNÍ PROSTOR	17.88
0.08b	KOMERČNÍ PROSTOR	11.97
0.09	HALA	67.97
0.10	HALA	11.17
0.11	INFOCENTRUM	38.7
0.12	INFOCENTRUM	156.49
0.13	INFOCENTRUM	48.6
0.14	INFOCENTRUM	51.93
0.15	INFOCENTRUM	48.98
0.16	SCHODIŠTĚ 2	13.63
0.17	SCHODIŠTĚ 3	5.48
0.18	CHODBA	20.07
0.19	WC - MUŽI	6.57
0.20	WC - MUŽI	4.3
0.21	UMÝVÁRNA MUŽI	3.55
0.22	WC - MUŽI/ZÁZ	6.34
0.23	UMÝVÁRNA ŽENY	7.24
0.24	WC ŽENY	55.2
0.25	RELAX. PROSTOR INF.	13.17
0.26	CHODBA	6.45
0.27	PŘÍPRAVNÁ / ZÁZEMÍ	56.95
0.28	CHODBA	31.28
0.29	KANCELÁŘ	28.04
0.30	KANCELÁŘ	11.87
0.31	CHODBA	33.99
0.32	VSTUPNÍ HALA	4.98
0.33	SCHODIŠTĚ	61.02
0.34	KANCELÁŘ	5.04
V1	VÝTAHOVÁ ŠACHTA	-
Celková plocha [m²]:		947.45

PROJEKTOVÝ ATELIER PRO ARCHITEKTURU A POZEMNÍ STAVBY, s.r.o.
IČ: 24255556 DIČ: CZ24255556
TEL.: 224 255 555, 222 513 997 EMAIL: ATELIER@ATELIERTS.CZ

ZODPOVĚDNÝ PROJEKTANT: Ing.arch. T. ŠANTAVÝ
KONTROLOVAL: Ing.arch. T.ŠANTAVÝ
VYPRACOVAL: Ing.arch. T.ŠANTAVÝ
ČÍSLO: 892 085 14 02
DATUM: 5/2016
MĚŘÍTKO: 1:50
FORMÁT: A1
ČÍSLO PLÁNU: D1.14aNK2

ARCHIVNÍ KÓD/ČÍSLO:
OBJEDNATEL:
ZÁSTUPCE INVESTORA:
PROJEKTANT:
MÍSTO STAVBY: CELETNÁ 597/13, 110 00, PRAHA 1
KARLOVA UNIVERZITA V PRAZE, OVOCNÝ TRH 3-5, 116 36, PRAHA 1
KARLOVA UNIVERZITA V PRAZE, OVOCNÝ TRH 3-5, 116 36, PRAHA 1

ROZSAH:

TENTO VÝKRES JE DÍLEM AUTORSKÝM ZÁKONA NA NĚMŽ PRÁVO POUŽITÍ KOUPÍ, NEBO OPRAVNÍ A KOŽDÉMU JE MOŽNO POUZE SE SOUHLASEM AUTORA

DATUM:

UK - SBZ

KOMPLETNÍ REKONSTRUKCE CELETNÁ 13

D.1.4a ZDRAVOTNĚ TECHNICKÉ INSTALACE

PŮDORYS PŘÍZEMÍ KANALIZACE