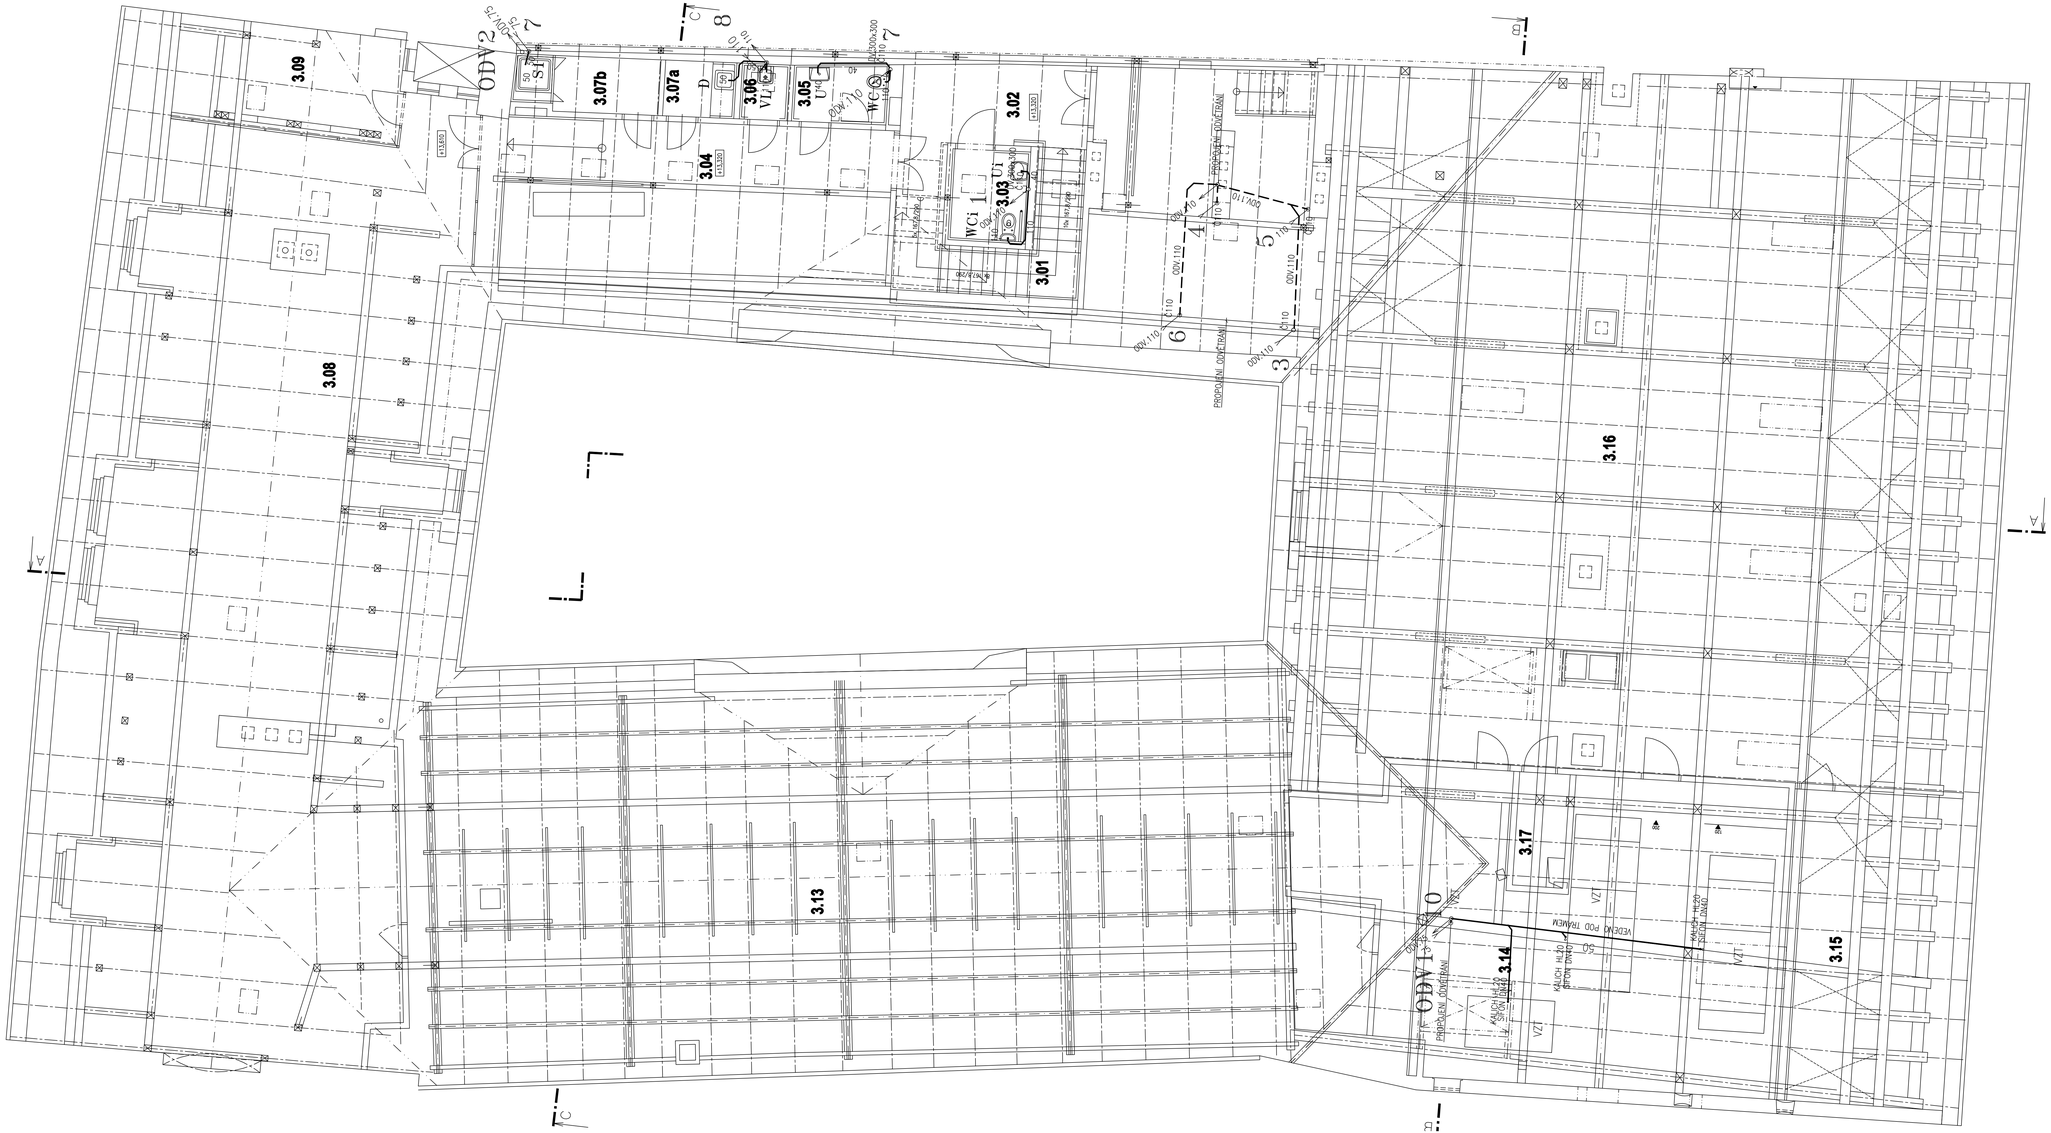

Tabulka místností

Číslo	Jméno	Plocha [m²]	Podlaha	Stěny	Strop	Poznámka
3.01	TECHNODESTÉ	10,24	DŘEV. STUPNĚ	OMÍTKA VÁPENNÁ ŠTUKOVÁ	OMÍTKA VÁPENNÁ ŠTUKOVÁ	
3.02	CHODBA	14,32	KERAMICKÁ DLAŽBA	OMÍTKA VÁPENNÁ ŠTUKOVÁ	OMÍTKA VÁPENNÁ ŠTUKOVÁ	
3.03	WC ŽENY A IMOBILNÍ	4,53	KERAMICKÁ DLAŽBA	OMÍTKA VÁPENNÁ ŠTUKOVÁ	OMÍTKA VÁPENNÁ ŠTUKOVÁ	
3.04	CHODBA	37,34	KERAMICKÁ DLAŽBA	OMÍTKA VÁPENNÁ ŠTUKOVÁ	SÁDROKARTON	
3.05	WC MUŽI	3,57	KERAMICKÁ DLAŽBA	OBKLAD + VÁP. ŠTUK. OMÍTKA	PODHLED	
3.06	ÚKLIZOVÁ MISTNOST	2,74	KERAMICKÁ DLAŽBA	OBKLAD + VÁP. ŠTUK. OMÍTKA	PODHLED	
3.07a	ČAJOVÁ KUCHYŇKA	2,63	KERAMICKÁ DLAŽBA	OMÍTKA VÁPENNÁ ŠTUKOVÁ	PODHLED	
3.07b	SATNA	5,18	KERAMICKÁ DLAŽBA	OMÍTKA VÁPENNÁ ŠTUKOVÁ	PODHLED	
3.08	KANCELÁŘ, STUDOVNA	175,41	LINOLEUM + SDKL	SÁDROKARTON	SÁDROKARTON	
3.09	KOMORA (SERVER)	13,81	LINOLEUM + SDKL	OMÍTKA VÁPENNÁ ŠTUKOVÁ	SÁDROKARTON	
3.13	KROV	225,24				
3.14	STROJOVNA VZT	79,16	BETONOVÁ MAZANINA	SÁDROKARTON	PODHLED SDK	
3.15	KROV	26,43	DŘEVĚNÁ-HOBLOVANÁ			
3.16	PROSTOR KROVU	316,42	DŘEVĚNÁ-HOBLOVANÁ			
3.17	SERVER	3,76	BETONOVÁ MAZANINA	SÁDROKARTON	SÁDROKARTON	

Celková plocha [m²] 921,78

REVIZE Č.:	OBSAH :	DATUM :

TENTO VÝKRES JE DLE AUTORSKÉHO ZÁKONA MAJETKEM PROJEKTOVÉHO ATELIÉRU, JEHO KOPÍROVÁNÍ A ROZŠIŘOVÁNÍ JE MOŽNO POUZE SE SOUHLASEM AUTORA

MÍSTO STAVBY:	CELETNÁ 597/13, 116 36 PRAHA 1
OBJEDNATEL:	KARLOVA UNIVERZITA V PRAZE, OVOCNÝ TRH 3–5, 116 36, PRAHA 1
ZÁSTUPCE INVESTORA:	KARLOVA UNIVERZITA V PRAZE, OVOCNÝ TRH 3–5, 116 36, PRAHA 1

PROJEKTANT:
PROJEKTOVÝ ATELIER PRO ARCHITEKTURU A POZEMNÍ STAVBY, s.r.o.
BĚLEHRADSKÁ 199/70, 120 00, PRAHA 2, IČO: : 45308616
TEL.: 224 255 555, 222 512 997 EMAIL: ATELIERTS@ATELIERTS.CZ

AUTORSKÝ KOLEKTIV:	Ing.arch. T. ŠANTAVÝ, Ing.arch. S.HLADNÍK		
ODPOV.PROJEKTANT:	ZPRACOVATEL ČÁSTI:	KRESLIL:	KONTROLOVAL:
Ing.arch. T.ŠANTAVÝ	JIří Holub	JIří Holub	Ing.arch. T.ŠANTAVÝ
Č.ZAK.: 8912 085 14 02	NÁZEV DÍLA:	UK - SBZ	Č.PARÉ:
DATUM: 5/2016		KOMPLETNÍ REKONSTRUKCE CELETNÁ 13	
POČET A4: 12			
NÁZEV+.DWG: 05_podkroví			
MĚŘÍTKO: 1:50	ČÁST:	D.1.4a ZDRAVOTNÉ TECHNICKÉ INSTALACE	
STUPEŇ: PROVÁDĚNÍ STAVBY	NÁZEV PŘÍLOHY:	PŮDORYS PODKROVÍ KANALIZACE	Č.PŘÍLOHY: D.1.4a/K5
PROFESE: ZTI			