

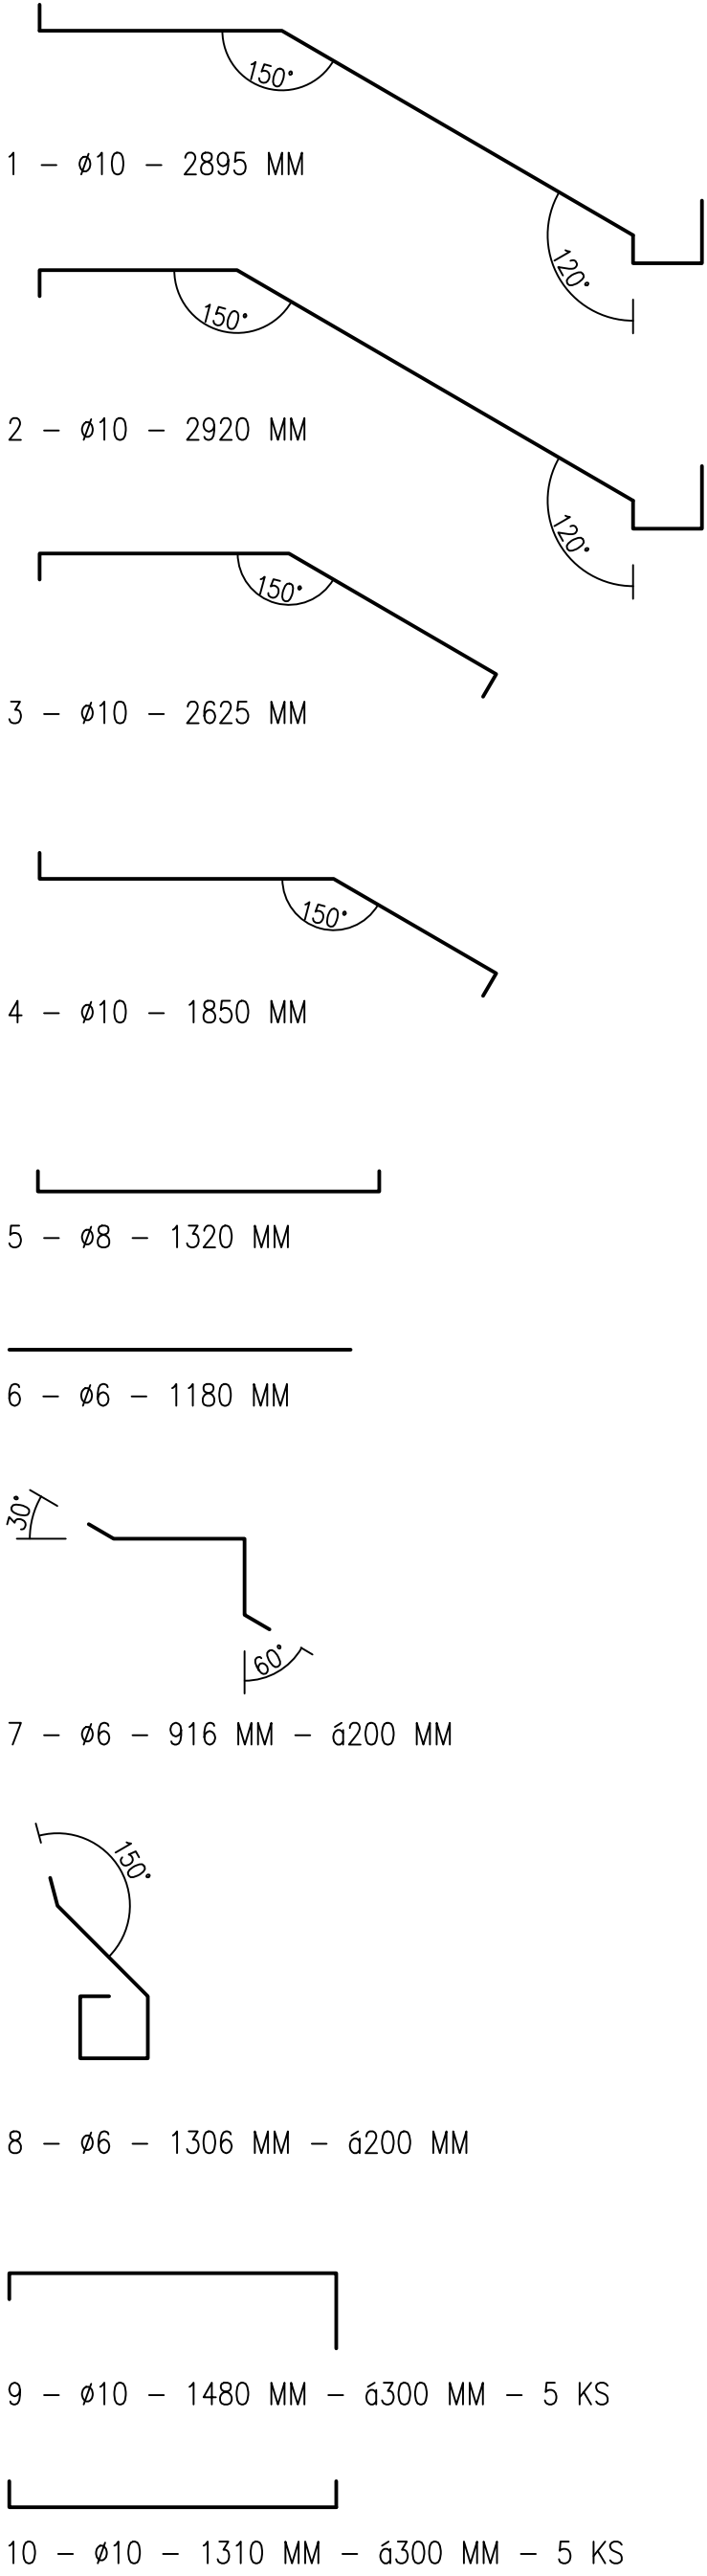
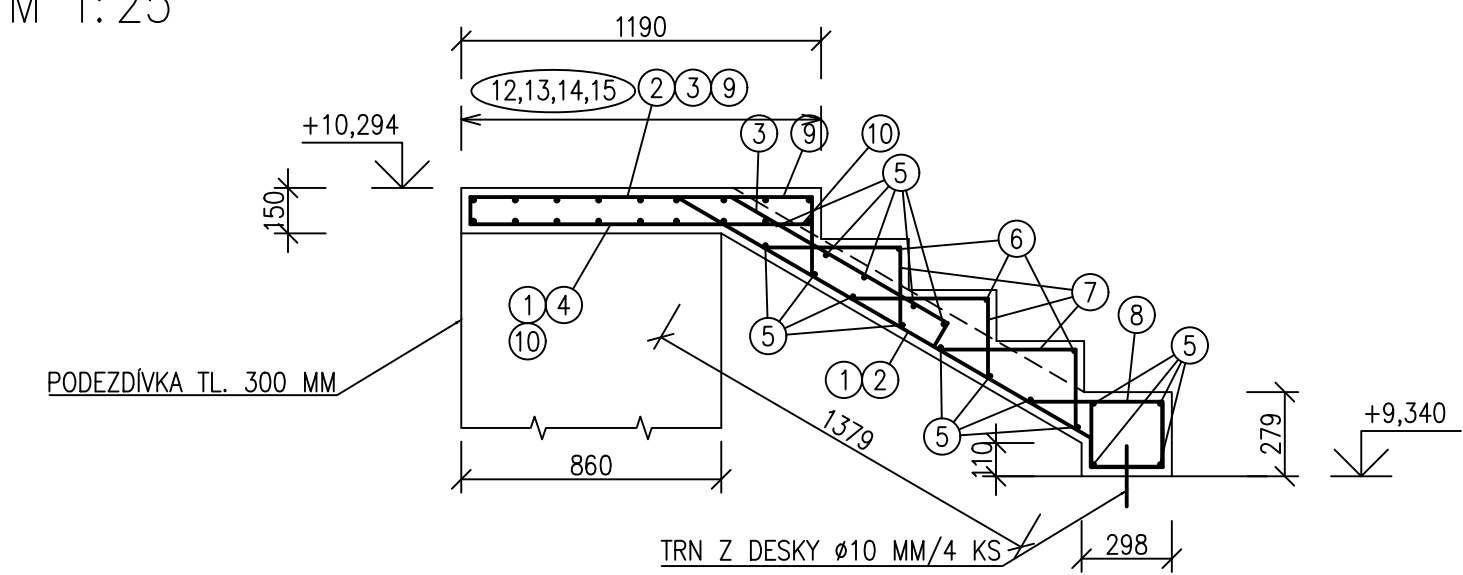




PODÉLNÝ ŘEZ A–A, VÝKRES VÝZTUŽE  
M 1:25

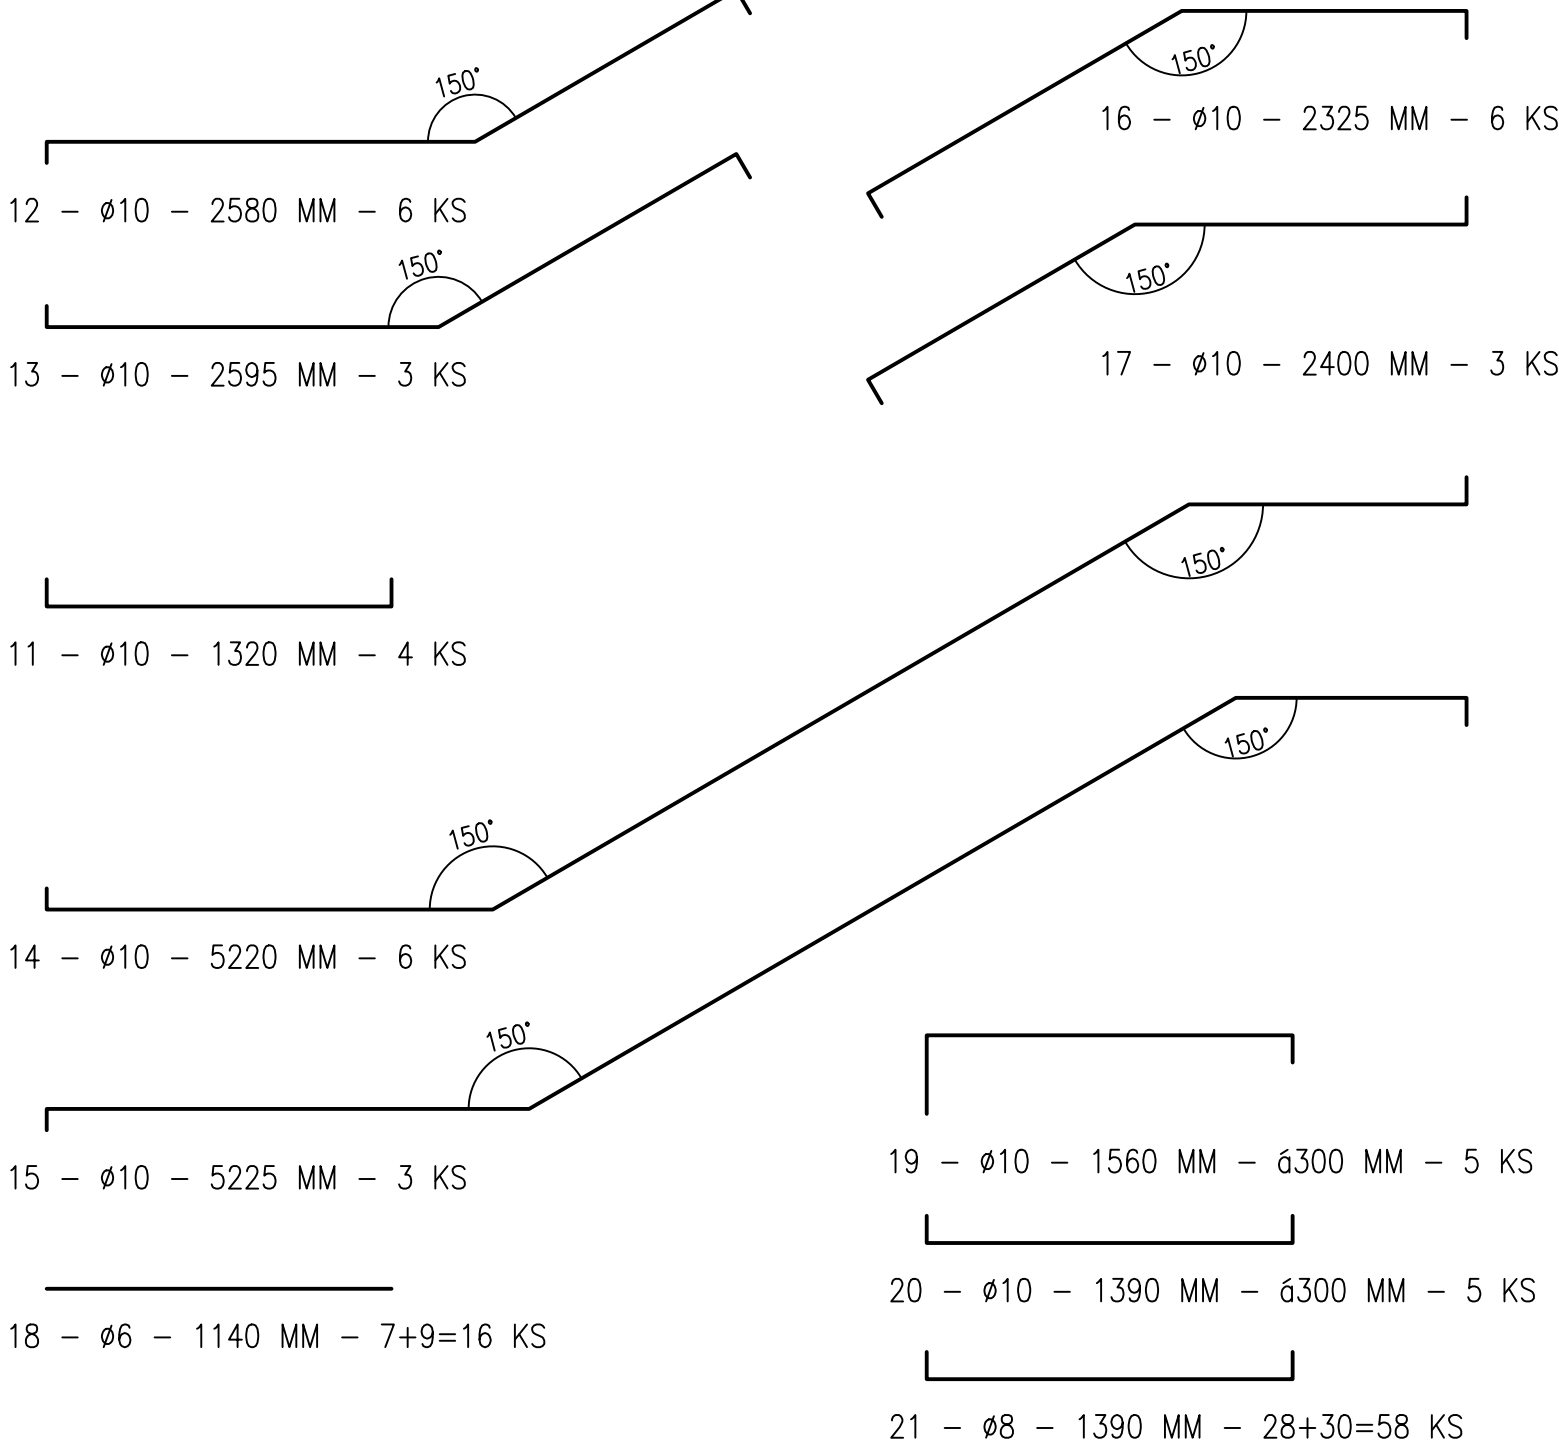



PODÉLNÝ ŘEZ B–B, VÝKRES VÝZTUŽE  
M 1:25

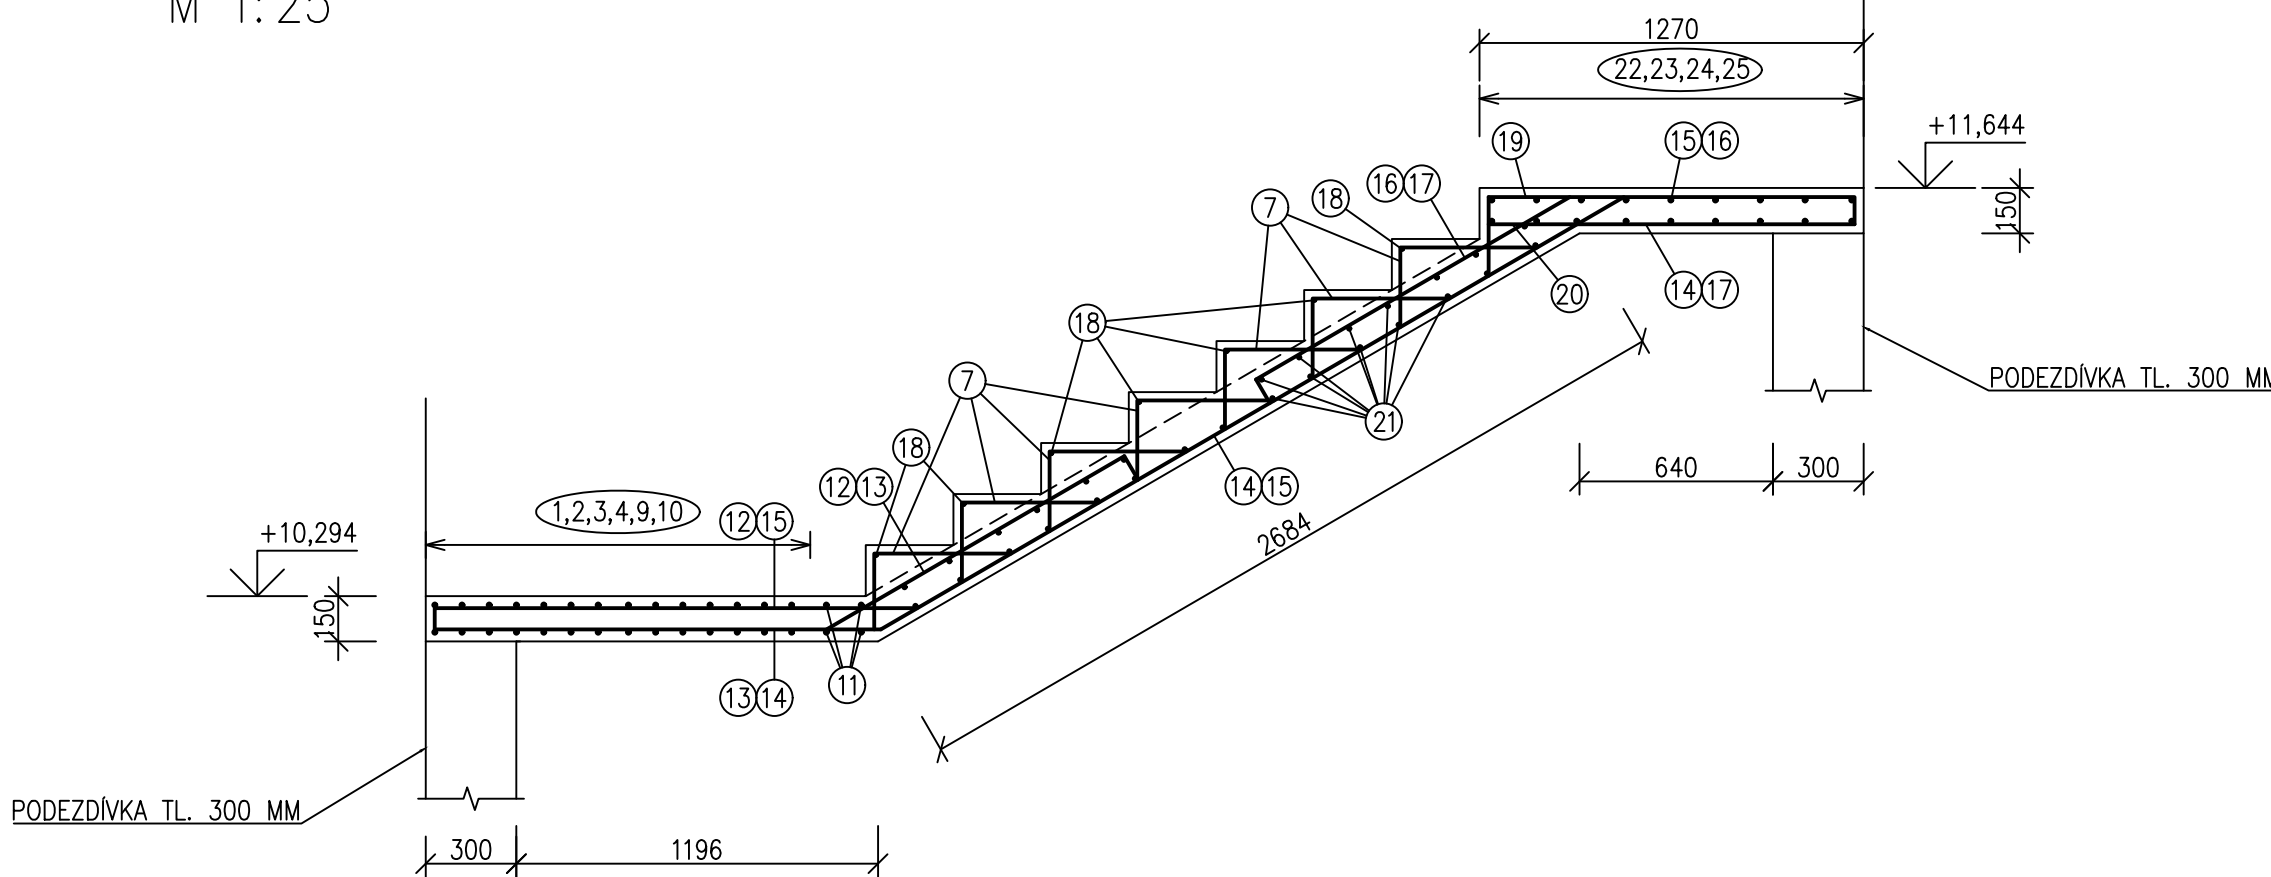

PODÉLNÝ ŘEZ PODESTOVÝM TRÁMEM  
M 1:25

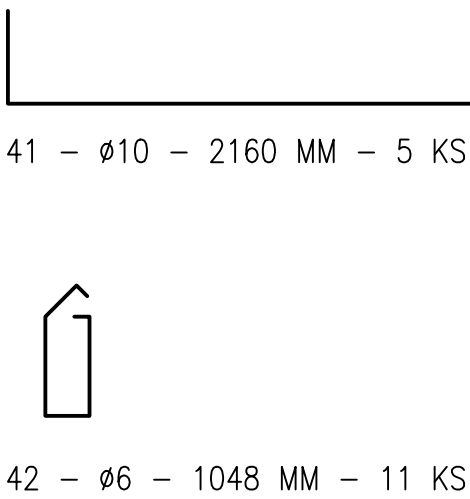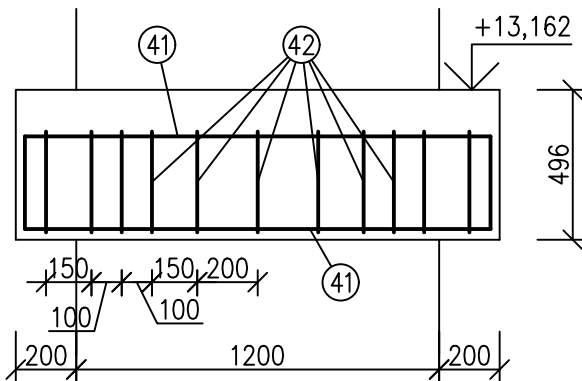

PODÉLNÝ ŘEZ C–C, VÝKRES VÝZTUŽE  
M 1:25

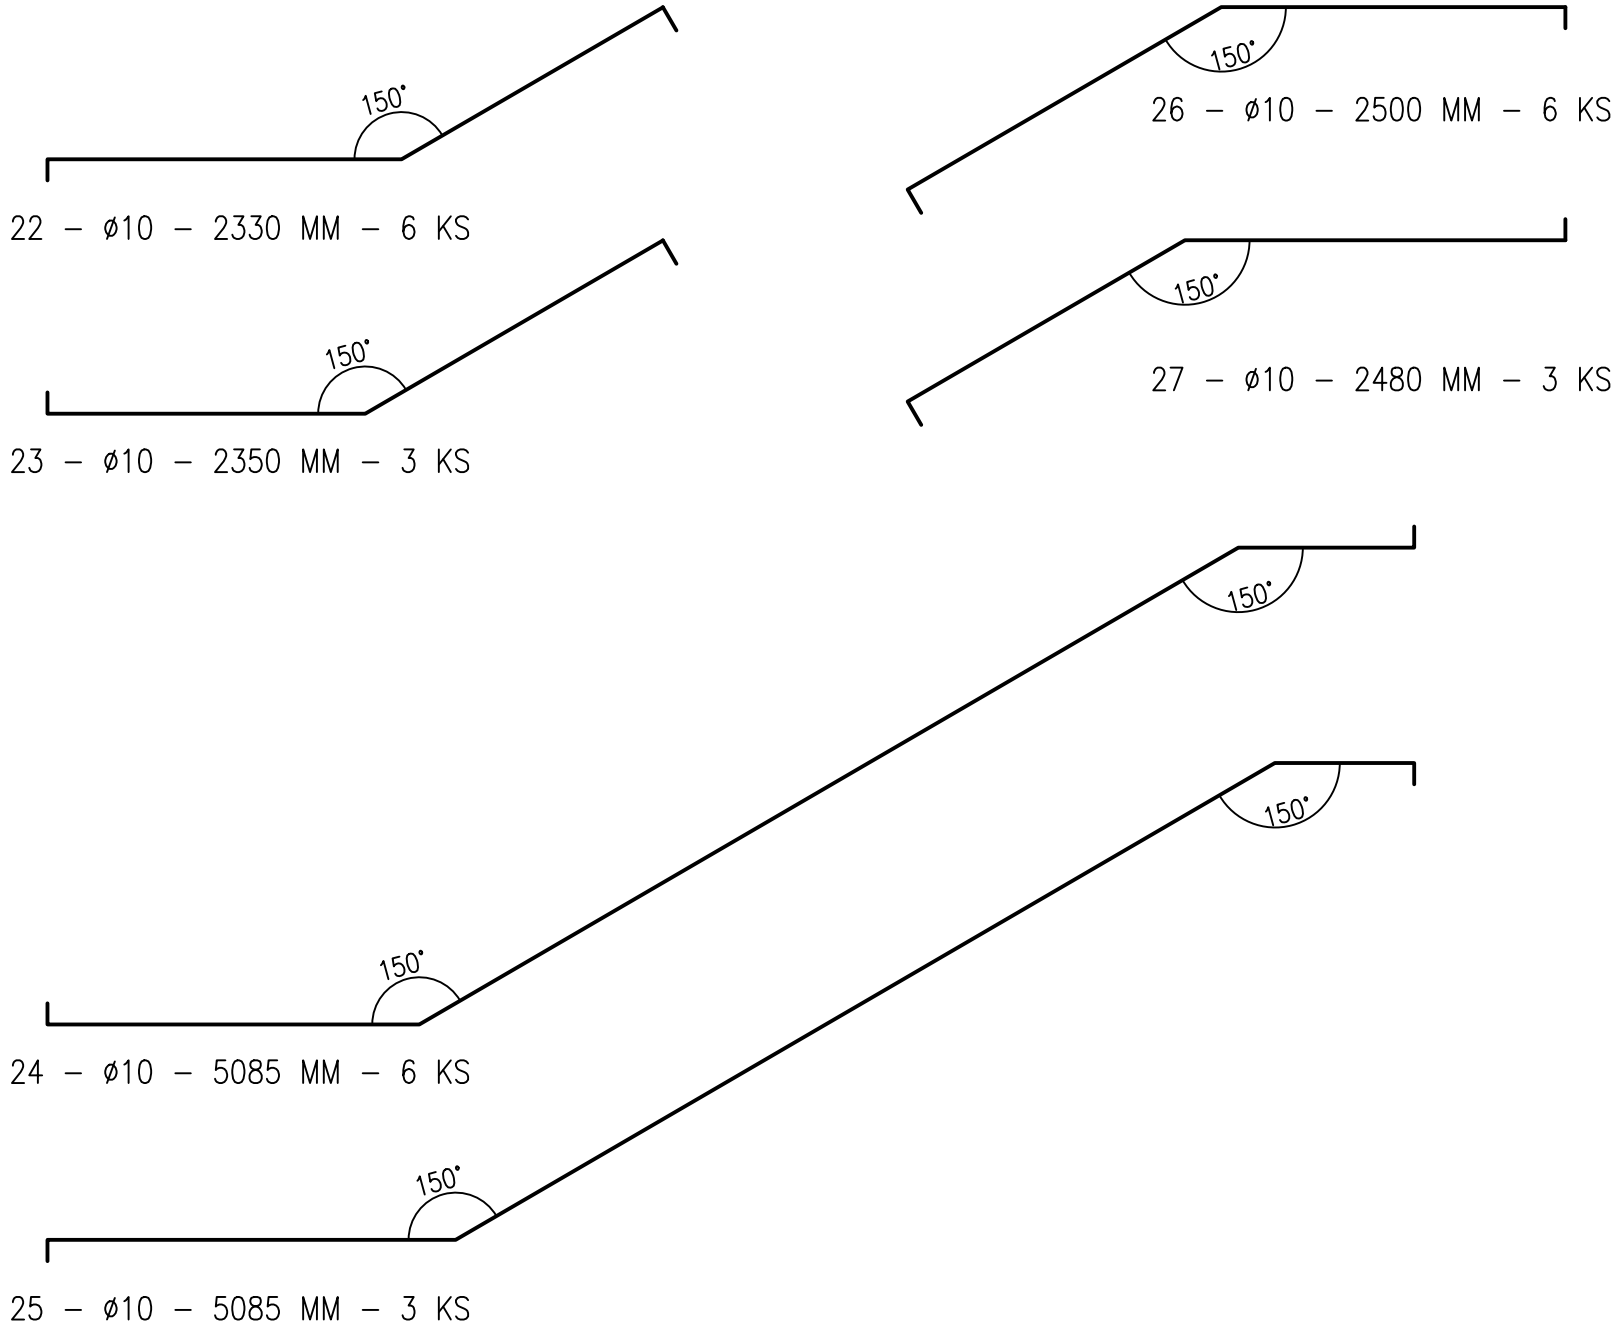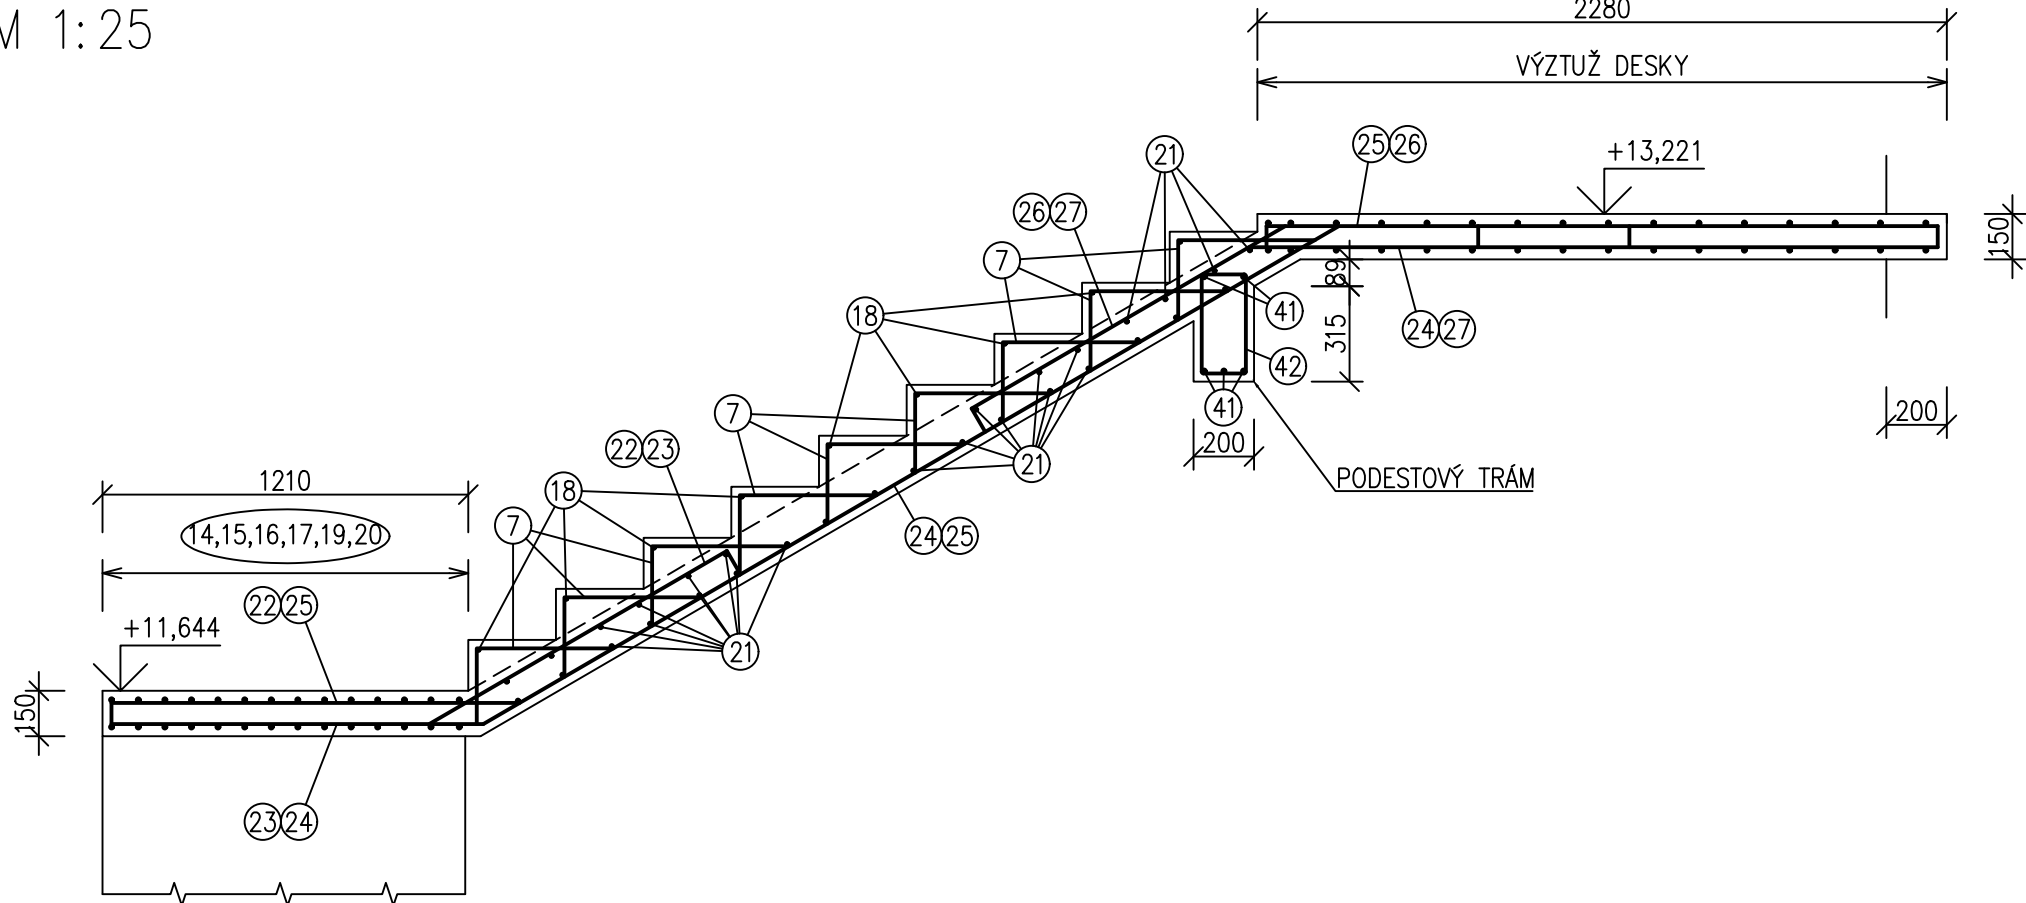

MATERIÁLY:

BETON: C25/30 – XC1  
OCEL: B500B

KRYTÍ VÝZTUŽE 25 MM

OBJEMY:


BETON: 2,4 m³  
OCEL: 245,5 kg

POZNÁMKY:

- KRYTÍ VÝZTUŽE JE MIN. 25 MM
- TLOUŠŤKA DESKY JE 150 MM
- POLOMĚŘ OHYBU PRUTU JE ROVNÝ MINIMÁLNÍMU MOŽNÉMU POLOMĚŘU
- ÚHLY OHYBŮ JSOU 90°, 45°, 0° POKUD NENÍ STANOVENO JINAK
- JEDNOTLIVÉ ROZMĚRY JE NUTNÉ OVĚŘIT NA STAVBĚ
- VŠECHNY PRÁCE BUDOU PROBÍHAT ŠETRNĚ
- VEŠKERÉ NEJASNOSTI ŘEŠIT S PROJEKTANTEM
- VÝKRES NESLOUŽÍ JAKO DÍLENSKÁ DOKUMENTACE

REVIZE Č.:	Obsah :	Datum :

TENTO VÝKRES JE DÍLE AUTORSKÉHO ZÁKONA MAJETKEM PROJEKTOVÉHO ATELIERU, JEHO KOPÍROVÁNÍ A ROZŠÍŘOVÁNÍ JE MOŽNO POUŽE SE SOUHLASEM AUTORA

MÍSTO STAVBY:	CELETNÁ 597/13, 116 36 PRAHA 1		
OBJEDNATEL:	KARLOVA UNIVERZITA V PRAZE, OVOCNÝ TRH 3–5, 116 36, PRAHA 1		
ZÁSTUPCE INVESTORA:	KARLOVA UNIVERZITA V PRAZE, OVOCNÝ TRH 3–5, 116 36, PRAHA 1		
PROJEKTANT:	<div><div></div><div><b>PROJEKTOVÝ ATELIER PRO ARCHITEKTURU A POZEMNÍ STAVBY, s.r.o.</b> BĚLEHRADSKÁ 199/70, 120 00, PRAHA 2, IČO : 45308616 TEL.: 224 255 555, 222 512 997 EMAIL: ATELIER@ATELIERS.CZ</div></div>		
AUTORSKÝ KOLEKTIV:	Ing.arch. T. ŠANTAVÝ, Ing.arch. S.HLADNÍK		
ODPOV.PROJEKTANT:	ZPRACOVATEL ČÁSTI:	KRESLIL:	KONTROLOVAL:
Ing.arch. T.ŠANTAVÝ	Ing. O. ČÍŽEK	Ing. O. ČÍŽEK	Ing. E. WICHŠ
Č.ZAK.:	8912 085 14 00		Č.PARE:
DATUM:	6/2016		
POČET A4:	10		
NÁZEV*.DWG:	STATIKA.DWG		Č.PRÍLOHY: <b>D1.2/20</b>
MĚŘITKO:	1:25		
STUPEŇ:	DPS		
PROFESÍ:	STATIKA		
NÁZEV DÍLA:			Č.PARE:
UK - SBZ KOMPLETNÍ REKONSTRUKCE CELETNÁ 13			
MĚŘITKO:			Č.PRÍLOHY:
1:25			
STUPEŇ:			Č.PRÍLOHY:
DPS			
PROFESÍ:			Č.PRÍLOHY:
STATIKA			
NÁZEV PŘÍLOHY:			Č.PRÍLOHY:
SCHODIŠTĚ 2. PATRO - PODKROVÍ VÝZTUŽ			
			Č.PRÍLOHY: