D.1.1.22 - KOORDINAČNÍ VÝKRES PROFESÍ - PŮDORYS STŘECHY

D.1.1 ARCHITEKTONICKO-STAVEBNÍ ŘEŠENÍ

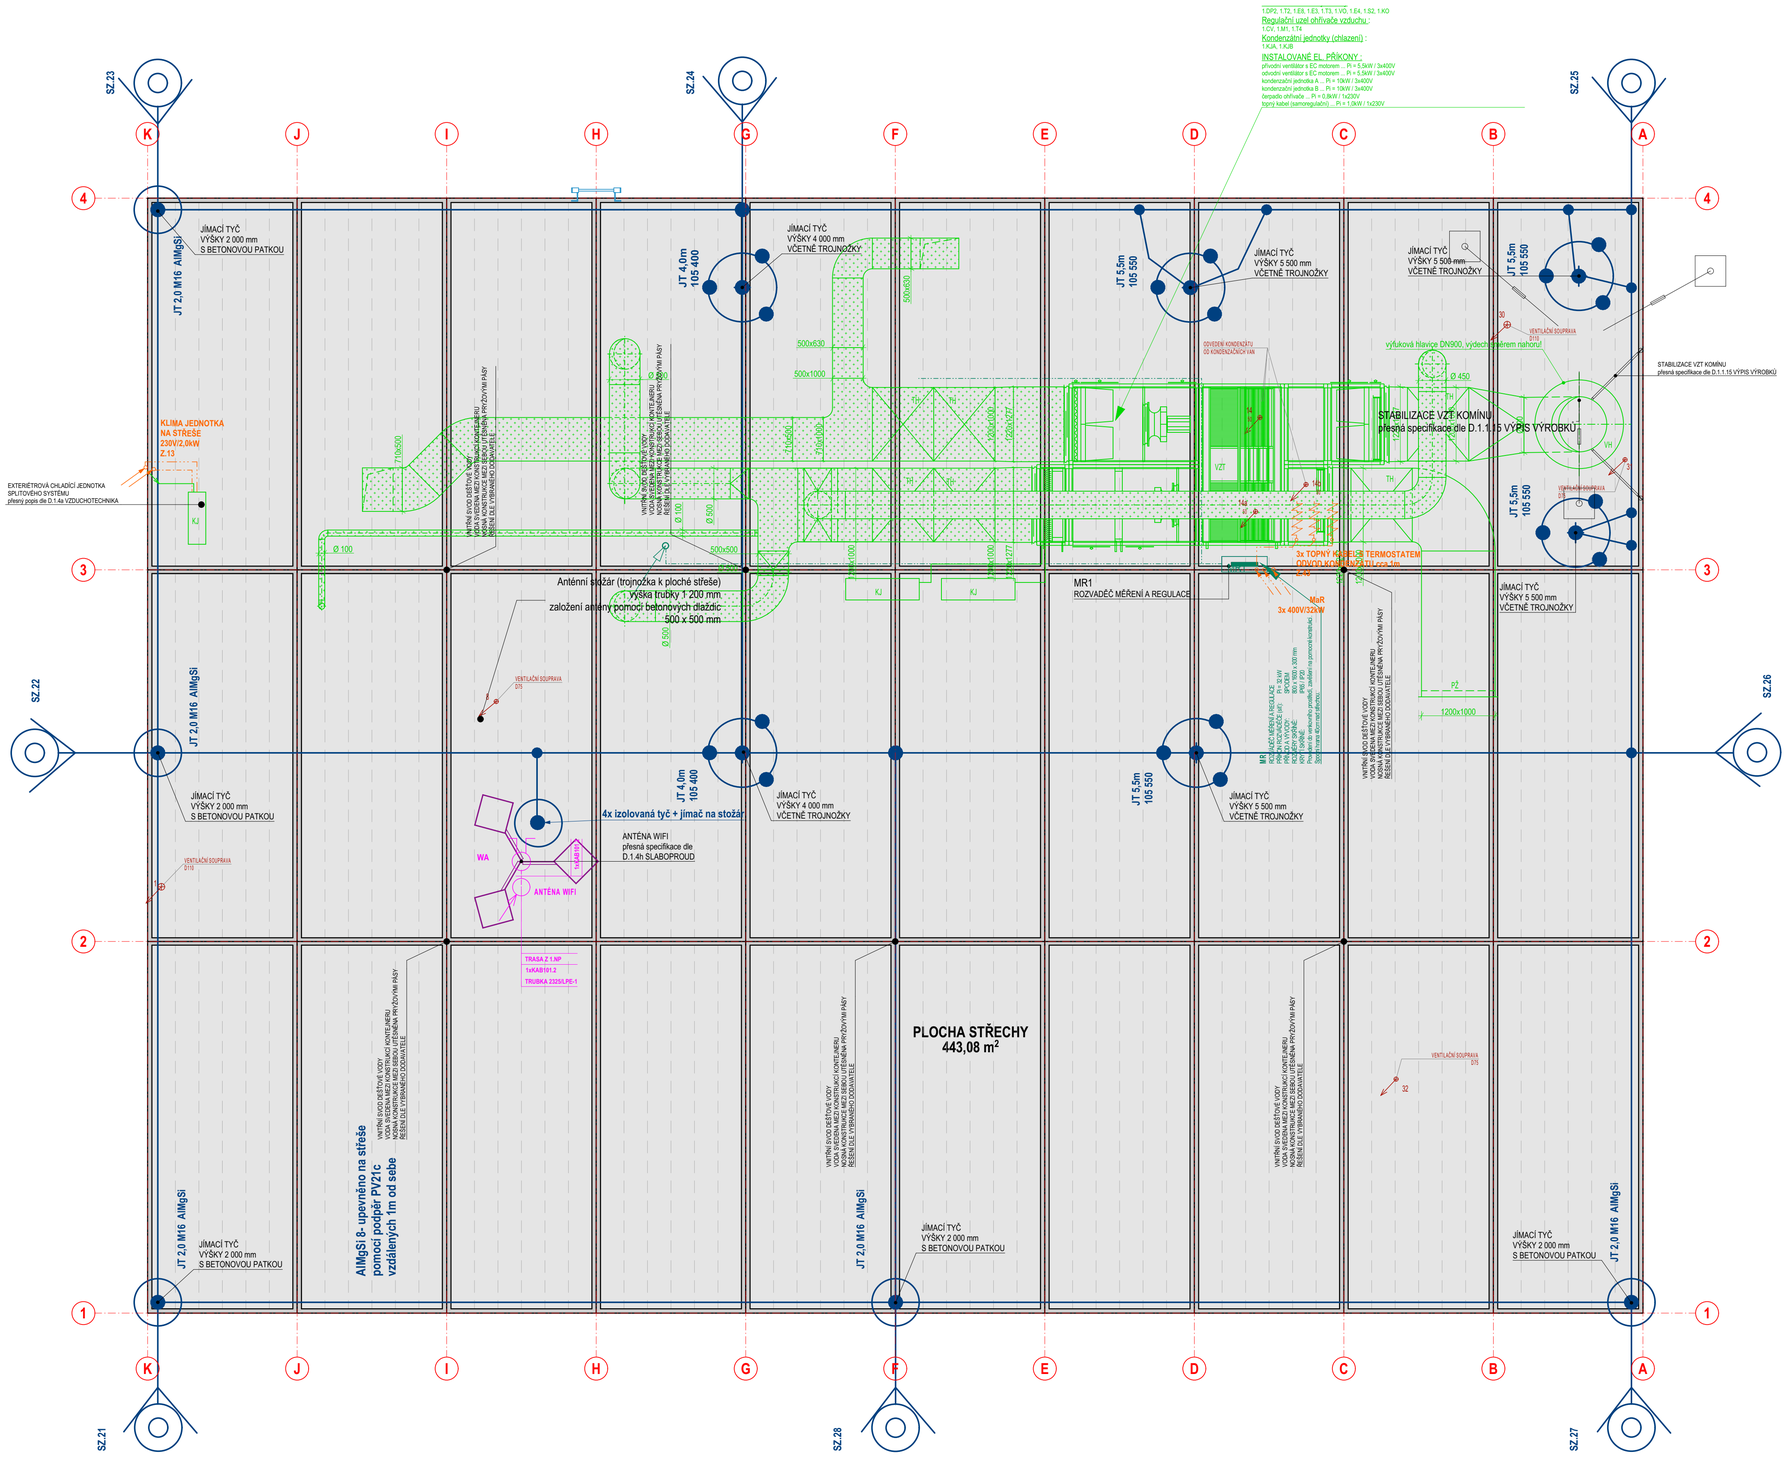

LEGENDA

- INSTALACE SPLAŠKOVÉ KANALIZACE
- INSTALACE DEŠŤOVÉ KANALIZACE
- INSTALACE VODOVODU
- INSTALACE VZDUCHOTECHNICKÝCH ZAŘÍZENÍ
- ELEKTROINSTALACE - MOTOROVÁ
- ELEKTROINSTALACE - OSVĚTLENÍ
- INSTALACE UZEMNĚNÍ A BLESKOSVODU
- INSTALACE SLABOPROUDÝCH ZAŘÍZENÍ
- INSTALACE MĚŘENÍ A REGULACE
- INSTALACE VYTÁPĚNÍ
- INSTALACE VYTÁPĚNÍ

TENTO VÝKRES JE CHRÁNĚN AUTORSKÝMI PRÁVY.

Z/C	K/R	DATUM / DATE	Č/N	DOPLNĚNÍ / AMENDMENT
				PO ZAPRACOVÁNÍ PŘIPOMÍNEK UK Z 24. 9. 2021

±0,000 = 196,85 m n.m. Bpv

PROJEKT / PROJECT:
PROVIZORNÍ MENZA - UK ALBERTOV
ALBERTOV, PRAHA - NOVÉ MĚSTO
D.1.1 - ARCHITEKTONICKO-STAVEBNÍ ŘEŠENÍ

KRAJ / REGION: Praha
MĚSTSKÝ ÚŘAD / MUNICIPALITY: Praha 2

INVESTOR / CLIENT:
UNIVERZITA KARLOVA
OVOCNÝ TRH 560/5, 113 36 PRAHA 1

GENERÁLNÍ PROJEKTANT STAVBY / DESIGNER OF ARCHITECT:
JIKA
Dlouhá 101, Hradec Králové 500 03; T: 773 550 371; E: info@jika-cz.cz; W: www.jika-cz.cz

AUTORIZAČNÍ RAZÍTKO / AUTHORIZATION:
ČÍSLO ZAKÁZKY / PROJECT NUMBER: 2017-01-005
FARE / SET:

ZODPOVĚDNÝ PROJEKTANT / RESPONSIBLE DESIGNER:
ING. JIŘÍ SLÁNSKÝ
SPRACOVAL / DRAWING BY:
ING. JAN NOVÁK
KONTROLOVAL / CHECKED BY:
ING. LUKÁŠ TROJÁNEK

FÁZE / PHASE:
DPS_DOKUMENTACE PRO PROVÁDĚNÍ STAVBY
OBJEKT / BUILDING:
PROVIZORNÍ MENZA - UK ALBERTOV
Konvent sester Alžbětinek parc. č. 1564/4, k.ú. Nové Město

MĚŘÍTKO / SCALE: 1:50
FORMÁT / SIZE: 8 xA4

NÁZEV VÝKRESU / TITLE:
KOORDINAČNÍ VÝKRES PROFESÍ - PŮDORYS STŘECHY

ČÍSLO VÝKRESU / DRAWING NO.: **D.1.1.22**
DATUM / DATE: 04.10.2021
REVIZE: **X**