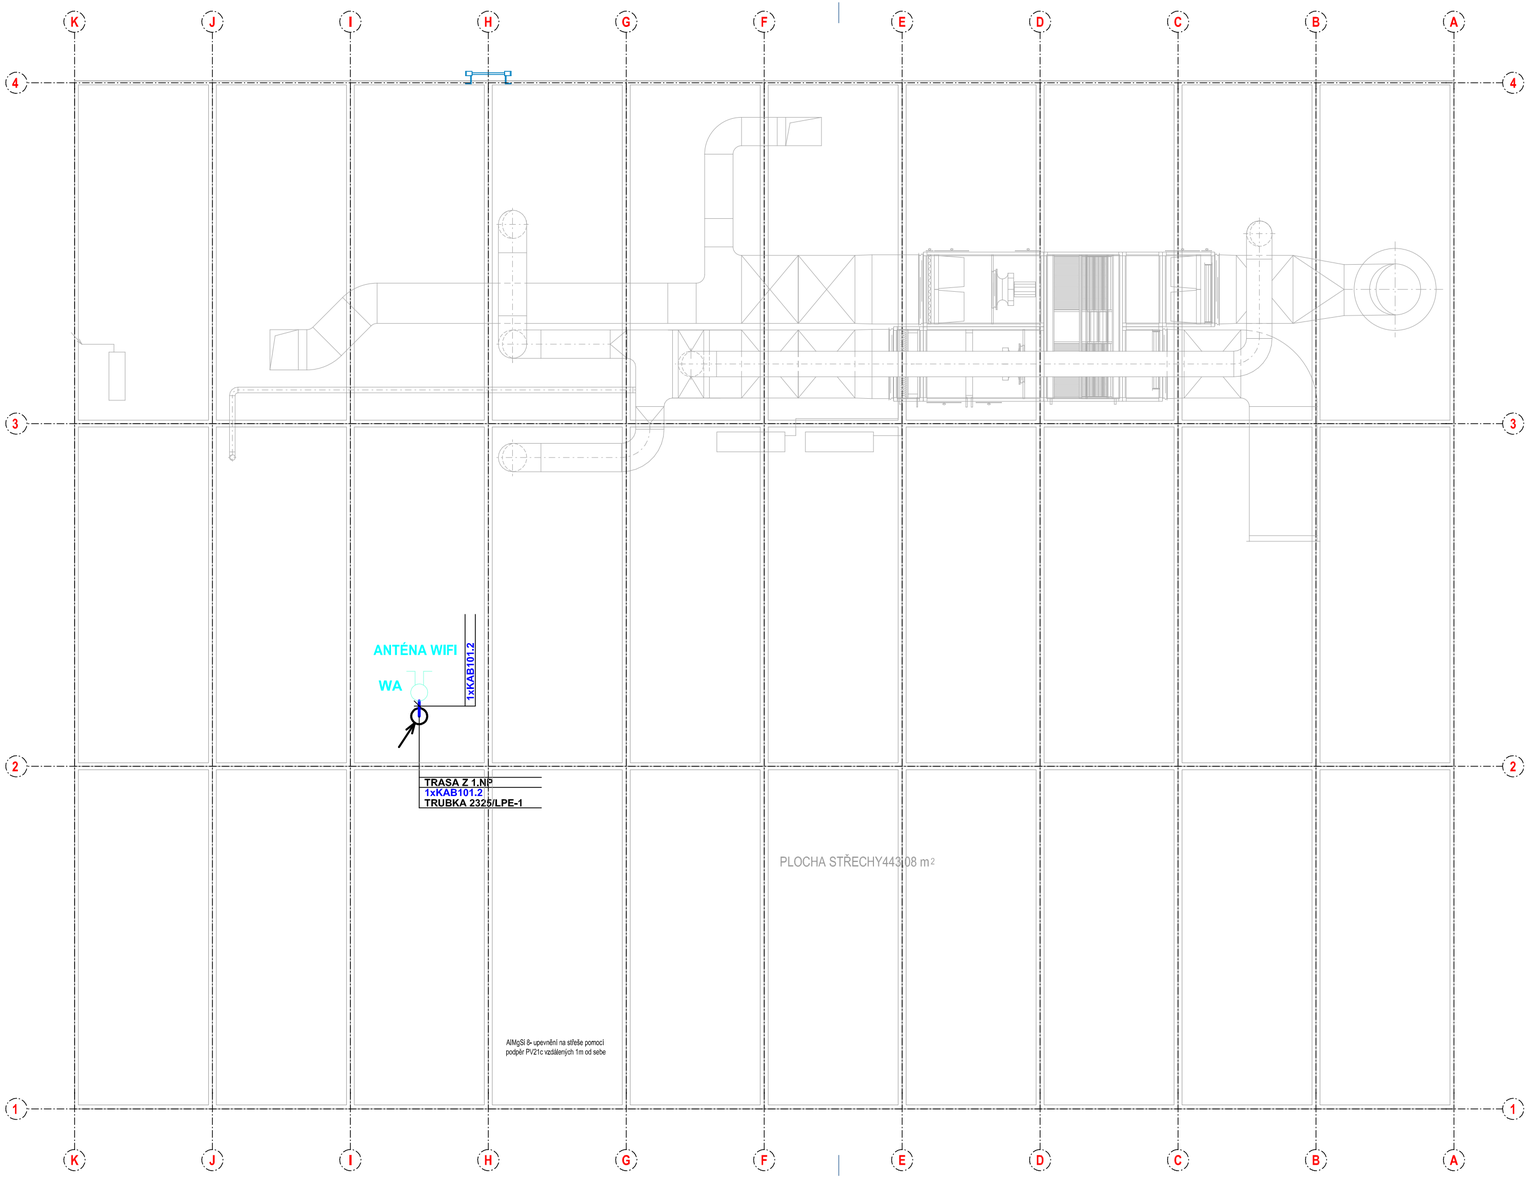

LEGENDA ČÍSELNÉHO PŘIŘAZENÍ KABELŮ:

S - XxKAB101.1 UTP4x2 LSZH cat.5e
S - XxKAB101.2 UTP4x2 PE cat.5e

LEGENDA SLABOPROUDÝCH ROZVODŮ:

S — ROZVODY STRUKTUROVANÉ KABELÁŽE

S — SK - datový rozvaděč 19"

S — SK - zásuvka datová 2x RJ45, cat.5e

S — SK - zásuvka datová 1x RJ45, cat.5e

W — WIFI komunikační jednotka

W — WIFI anténa

LEGENDA SLABOPROUDÝCH ROZVODŮ:

LV40x40 - TRASA V EL.INSTALAČNÍ LIŠTĚ

- STOUPACÍ KABELOVÁ TRASA

POZNÁMKA:

JE-LI V DOKUMENTACI DEFINOVÁN KONKRÉTNÍ VÝROBEK (VÝROBKY) NEBO TECHNOLOGIE, MÁ SE ZA TO, ŽE JE TÍM DEFINOVÁN MINIMÁLNÍ POŽADOVANÝ STANDARD A V NABÍDCE MŮŽE BÝT NAHRAZEN I VÝROBKEM NEBO TECHNOLOGIÍ SROVNATELNOU.

PROSTUPY KABELŮ POŽÁRNĚ DĚLÍCÍMI KONSTRUKCEMI POŽÁRNĚ UTĚSNIT - POŽÁRNÍ ODOLNOST PŘÍSLUŠNÉ STAVEBNÍ KONSTRUKCE VIZ. POŽADAVKY V TECH. ZPRÁVĚ PBŘS.

PŘI KLADENÍ KABELŮ SLABOPROUDÝCH ROZVODŮ DODRŽET ODSTUPY OD OSTATNÍCH ROZVODŮ:
- DO 5m SOUBĚHU 6cm, NAD 5m SOUBĚHU 20cm A PŘI KŘIŽOVÁNÍ 1cm (MIN. DLE ČSN 33 2000-5-52)

OCHRANA PŘED NEBEZPEČNÝM DOTYKEM NEŽIVÝCH ČÁSTÍ DLE ČSN 33 2000-4-41:
-SÍŤOVÝ ZDROJ SAMOČINNÝM ODPOJENÍM OD ZDROJE
-OSTATNÍ PRVKY MALÝM NAPĚTÍM SELV

PROTOKOL O URČENÍ VNĚJŠÍCH VLIVŮ VE SMYSLU ČSN 33 2000-5-51 JE SOUČÁSTÍ DOKLADOVÉ ČÁSTI TÉTO PD.

TENTO VÝKRES JE CHRÁNĚN AUTORSKÝMI PRÁVY.

Z/C	K/R	DATUM / DATE	Č/N	DOPLNĚNÍ / AMENDMENT

±0,000 = 196,85 m n.m. Bpv

PROJEKT / PROJECT:
PROVIZORNÍ MENZA - UK ALBERTOV
ALBERTOV, PRAHA - NOVÉ MĚSTO
D.1.4h - ZAŘÍZENÍ SLABOPROUDÝCH ROZVODŮ

KRAJ / REGION:	MĚSTSKÝ ÚŘAD / MUNICIPALITY:
Praha	Praha 2

INVESTOR / CLIENT:
UNIVERZITA KARLOVA
OVOCNÝ TRH 560/5, 113 36 PRAHA 1

GENERÁLNÍ PROJEKTANT STAVBY / EXECUTIVE ARCHITECT:
JIKA
Dlouhá 101, Hradec Králové 500 03; T: 773 550 371; E: info@jika-cz.cz; W: www.jika-cz.cz

AUTORIZAČNÍ RAZÍTKO / AUTHORIZATION:	ČÍSLO ZAKÁZKY / PROJECT NUMBER: 2017-01-005
	FARE / SET:

ZODPOVĚDNÝ PROJEKTANT / RESPONSIBLE DESIGNER :
ING. JIŘÍ SLÁNSKÝ

ZPRACOVAL / DRAWING BY:
BULENA PETR

KONTROLOVAL / CHECKED BY:
ING. STANISLAV MARHOLD

FÁZE / PHASE:
DPS_DOKUMENTACE PRO PROVÁDĚNÍ STAVBY

OBJEKT / BUILDING:
PROVIZORNÍ MENZA - UK ALBERTOV
Konvent sester Alžbětinek parc. č. 1564/4, k.ú.,Nové Město

MĚŘÍTKO / SCALE:	FORMÁT / SIZE: 3 x A4

NÁZEV VÝKRESU / TITLE :
PŮDORYS STŘECHA

ČÍSLO VÝKRESU / DRAWING NO.:	DATUM / DATE	REVIZE:
D.1.4h.03	27.08.2021	**X**