



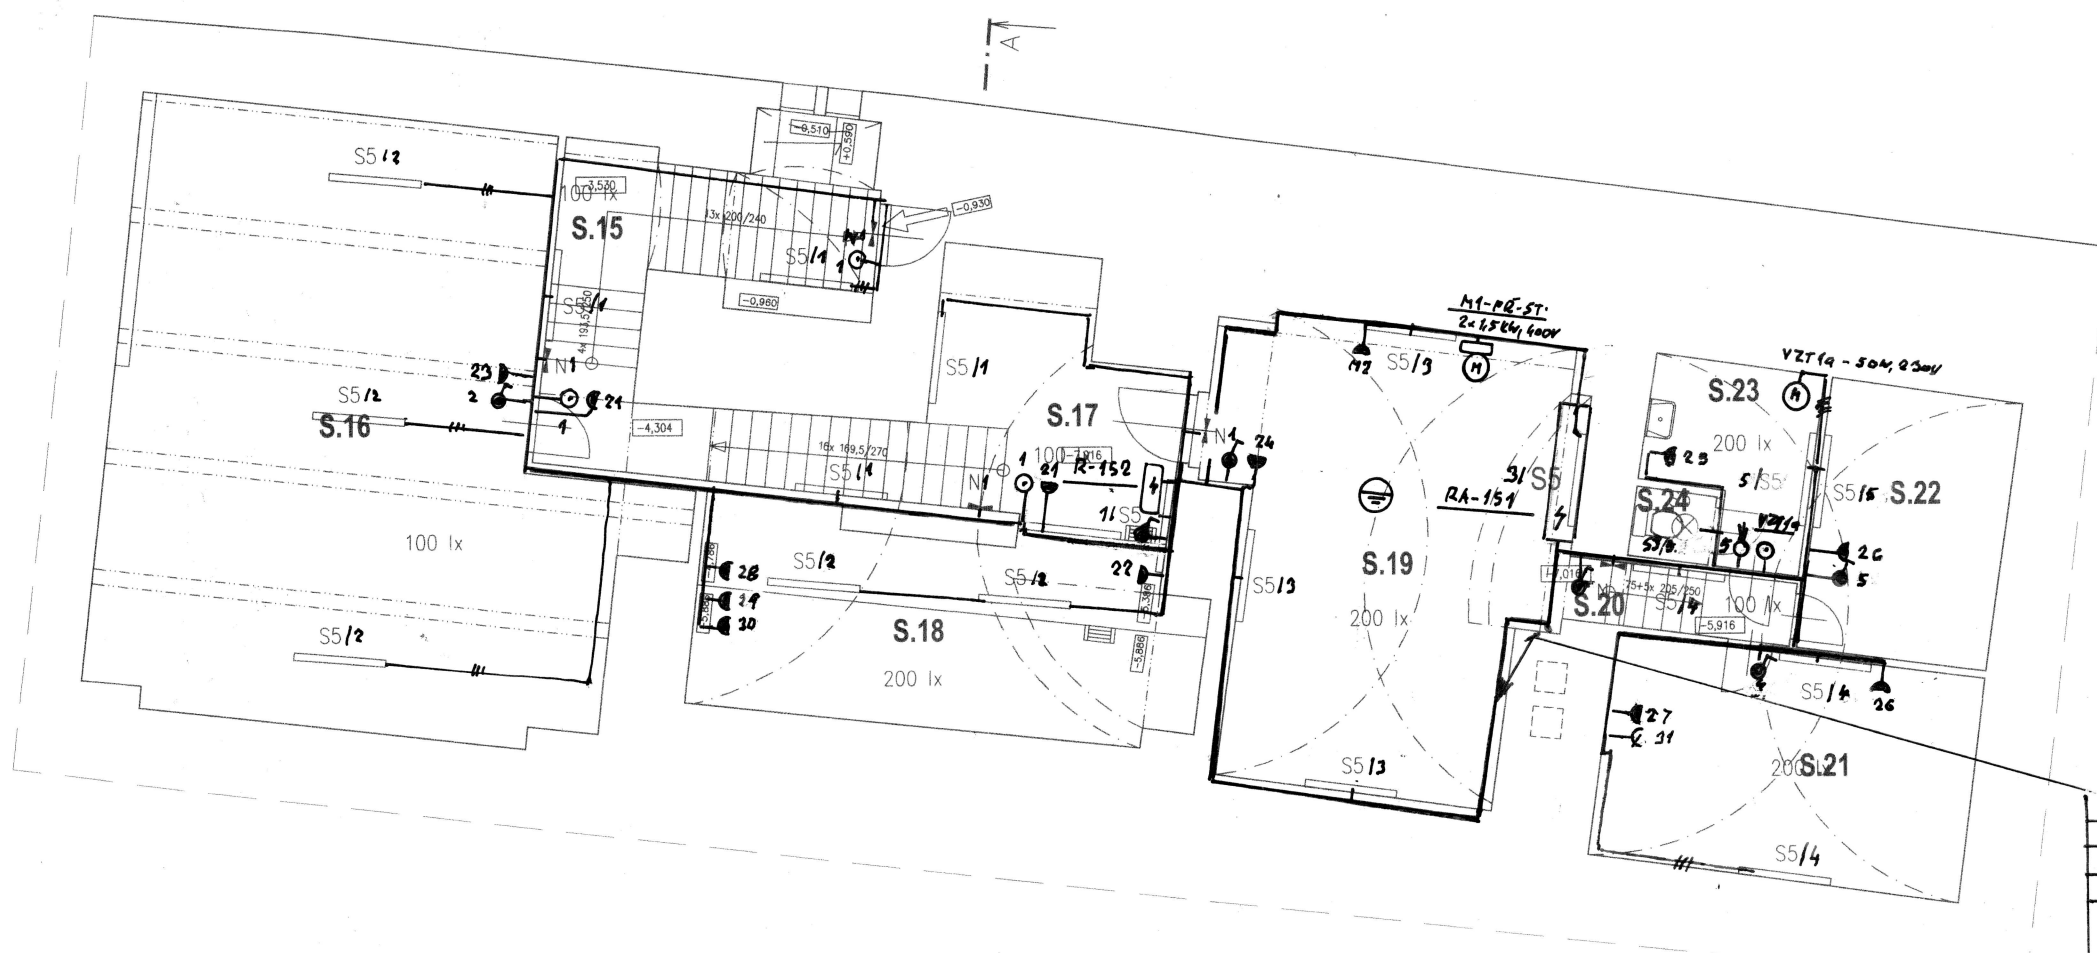

00	RH NEJIPATRO	DO SUTER.
PRIVOD	RA-151 LOTELNA	OVYV 4x16 + CY 16-25
"	R-152 SUTER.	"
DO	R-UPS NEJIP.	DO SUTER.
PRIVOD	R-151	CYV 5x10

DO	R-152 SUT.	DO SUTER.
PRIVOD	00 RH NEJIP.	OVYV 4x16 + CY 16-25
1	SVETLO SUTER.	CYV 5x10
2	SVETLO SUTER.	SC 1,5
3	"	SC 1,5
4	"	"
5	"	"
STAVBA SE SUTER. NAPETI. TOUCH DIM
ROVNESTOJ. VESTAVENÉ DO SUTER. - OBRAZ 9

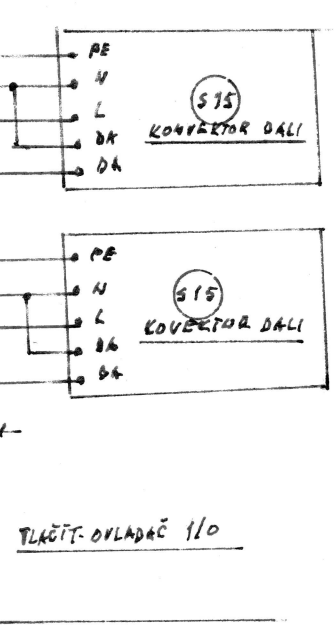


Číslo	Jméno	Plocha [m²]
S.01	SCHODIŠTĚ	12,75
S.02	HALA	19,32
S.03	SCHODIŠTĚ	11,87
S.04	CHODBA	19,48
S.05a	SAITNA ZAM.	7,82
S.05b	WC ZAM.	2,37
S.06	SVETLOK	1,92
S.07	WC MUŽI	7,28
S.08	WC ŽENY	11,18
S.09	OKLID	1,7
S.10	SKLEP	13,6
S.11	CHODBA	39,52
S.12	GOTICKÉ SKLEPY	9,67
S.13	GOTICKÉ SKLEPY	35,88
S.14	GOTICKÉ SKLEPY	8,81
S.15	SCHODIŠTĚ	14,46
S.16	SKLAD	50,07
S.17	CHODBA	9,13
S.18	CHODBA	17,61
S.19	KOTELNA	26,43
S.20	CHODBA	2,51
S.21	ODRŽBA	14,61
S.22	SKLAD	9,05
S.23	UMÝVARNÁ	4,87
S.24	WC	0,98
S.25	KLUBOVNA	107,5
V1	VÝTAH	3,5

Celková plocha [m²]: 463,88


N - nástěnné nouzové svítidlo LED 8 W, s vlastním akumulátorem, svítící při výpadku minimálně 1 hod., SE, autotest, s piktogramem označujícím směr úniku
S1 - zapuštěné nástěnné svítidlo s asymetrickým vyzářováním, TC-DEL G24q-3 26W, IK10, IP66, tř. ochrany II
S2N - přisazené nástěnné svítidlo s opalovým difuzorem, TC-TEL GX24q-3 26W, IK10, IP66, tř. ochrany II
S3 - stropní svítidlo s opalovým difuzorem, LED 30 W, 3000 K, 2460 lm, IP43
S4 - zemní líniové svítidlo zapuštěné do podlahy, LED 6,5 W, 3000 K, 580 lm, IK10, IP66, tř. ochrany II
S5 - průmyslové vlnové svítidlo, LED 34 W, 4400 lm, 3000 K, IP66
S6 - nástěnné svítidlo s mikropřismatickým difuzorem, s dolním a horním vyzářováním, LED 32 W, 4100 lm, 3000 K
S6N - nástěnné svítidlo s mikropřismatickým difuzorem, s nouzovým modulem, s dolním a horním vyzářováním, LED 32 W, 4100 lm, 3000 K
S7 - stojanové svítidlo s dolním a horním vyzářováním, mikropřismatická optika, TC-L 4x55 W, 3000 K
S8 - závěsné svítidlo doutníkového tvaru, s polykarbonátovým difuzorem, stmívatelné a řízené DALI, LED 41 W, 5150 lm, 3000 K
S8N - závěsné svítidlo doutníkového tvaru, s polykarbonátovým difuzorem, nouzovým modulem, LED 41 W, 5150 lm, 3000 K
S9 - závěsné svítidlo s mikropřismatickým difuzorem, s dolním a horním vyzářováním, 2 x 54 W, T16, 3000 K
S10 - nástěnné svítidlo s opalovým sklem - triplex, LED 25 W, 2400 lm, 3000 K, IP 43
S11 - směrové svítidlo spot, LED 3,5 W, 235 lm, 3000 K, 10st., IP66, IK10, tř. ochrany II
S12 - závěsné designové svítidlo 6 x 55 W, TC-L, 3000 K, materiál: ocel, polyethylen
S13 - nástěnné svítidlo se zářivkou T16 24W, 3000 K, s opalovým difuzorem, IP54, třída ochrany II
S14 - nástěnné svítidlo s kompaktními zářivkami TC-L 2x55W, 3000 K, řízené a stmívatelné DALI, s dolním a horním vyzářováním
S14N - nástěnné svítidlo s kompaktními zářivkami TC-L 2x55W, 3000 K, s nouzovým modulem, s dolním a horním vyzářováním
S15 - závěsné směrové svítidlo, LED 3x19W, 3x2000 lm, 3000 K, stmívatelné, řízené DALI S16 - stojanové svítidlo, halogenová žárovka, max. 300 W, stmívatelné, nepřímé vyzářování, 3000 K

Dispozice	zkušebních vývodů
2-22	2 ZKŠUVKY DVOU FÁZOVÉ 16A, 230V S OCHRAN. KOLIKEM S KATODOVOU DUTINKOU, IP40 V BARVĚ HNĚDÉ
23-25	1 ZKŠUVKA JEDNOFÁZOVÉ 16A, 230V S OCHRAN. KOLIKEM, IP40 V BARVĚ BÍLÉ
26-30	1 ZKŠUVKA JEDNOFÁZOVÉ 16A, 230V S OCHRAN. KOLIKEM, IP40 V BARVĚ BÍLÉ

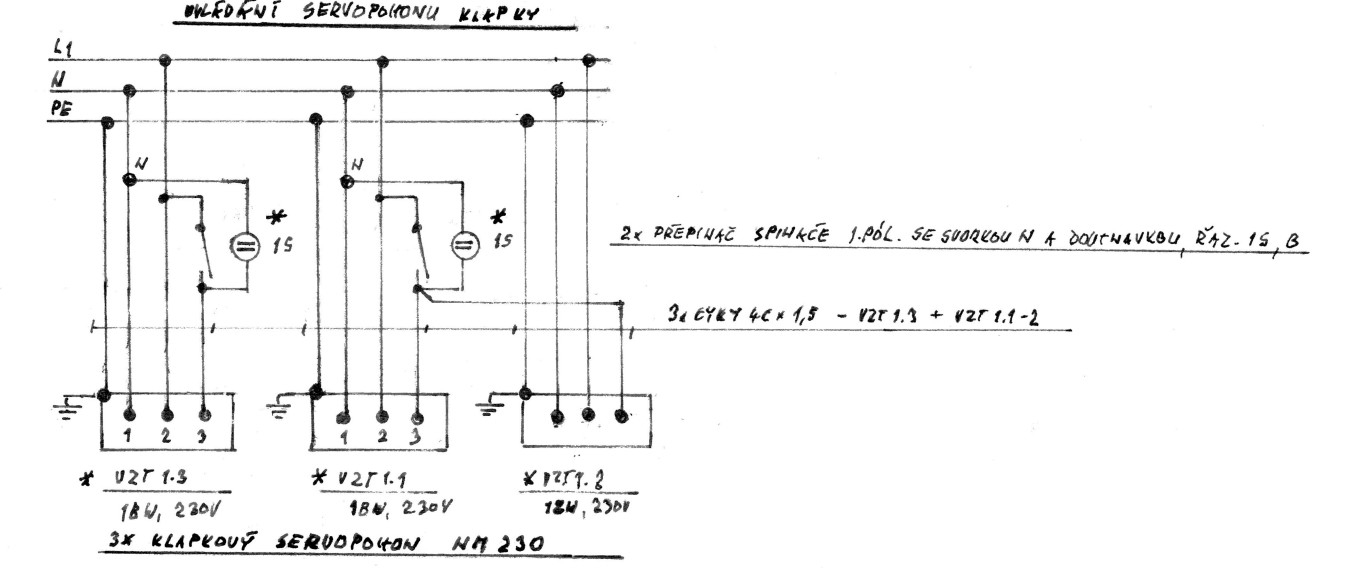

±0,00 = 194,099
MASTĚBĚT DLE ČSN 332000-5-51: A1:5, A2:5, A3:1, A4:4
ZVÝŠENÁ OCHRANA VNITŘNÍ POSPOJENÍ A DOPLNĚ OCHRANA PROUD. OCHRANOU DOŽA, ČSN 332000-4-41 a d.2.
REVIZE Č.: OBSAH: DATUM:

TENTO VÝKRES JE DLE AUTORSKÉHO ZÁKONA MAJETKEM PROJEKTOVÉHO ATELIERU, JEHO KOPIROVÁNÍ A ROZŠÍŘOVÁNÍ JE MOŽNO POUZE SE SOUHLASEM AUTORA

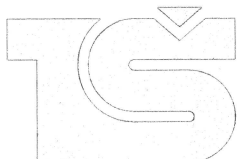MÍSTO STAVBY:		CELETNÁ 597/13, 116 36 PRAHA 1		
OBJEDNATEL:		KARLOVA UNIVERZITA V PRAZE, OVOCNÝ TRH 3–5, 116 36, PRAHA 1		
ZÁSTUPCE INVESTORA:		KARLOVA UNIVERZITA V PRAZE, OVOCNÝ TRH 3–5, 116 36, PRAHA 1		
PROJEKTANT:				
		PROJEKTOVÝ ATELIER PRO ARCHITEKTURU A POZEMNÍ STAVBY, s.r.o. BĚLEHRADSKÁ 199/70, 120 00, PRAHA 2, IČO : 45308616 TEL.: 224 255 555, 222 512 997 EMAIL: ATELIERTS@ATELIERTS.CZ		
AUTORSKÝ KOLEKTIV:		Ing.arch. T. ŠANTAVÝ, Ing.arch. S.HLADNÍK		
ODPOV.PROJEKTANT:		ZPRACOVATEL ČÁSTI:	KRESLIL:	
Ing.arch. T.ŠANTAVÝ		V. ZÁBRAHA 	KONTROLOVAL: Ing.arch. T.ŠANTAVÝ	
Č.ZAK.:	8912 085 14 02	UK - SBZ KOMPLETNÍ REKONSTRUKCE CELETNÁ 13		Č.PARE:
DATUM:	5/2016			
POČET A4:	6			
NÁZEV*.DWG:				
MĚŘÍTKO:	ČÁST:	D.1.4 d SILNOPROUDÉ ROZVODY		
1:100				
STUPEŇ:	NÁZEV PŘÍLOHY:	PŮDORYS SUTERÉNU		Č.PŘÍLOHY: E[1
P. P.				
PROFESE:	<i>Pa.El/Bo/c</i>			
SILNOPROUD				

SUTERÉN