RH	RE	R-UPC	RA-3WP.1	R-PŘ.1	R-PŘ.2	R-1P.1	R-1P.2	R-2P.1	R-2P.2	R-3P.1	R-3P.2	R-1S.2	R-1S.1	RA-1S.1	R-VÝT.		RE-RA-3WP
	PŘÍVOD DO RE UZEMNĚNÍ PK	PŘÍVOD DO R-UPC UZEMNĚNÍ PK	RA-3WP.1 "	R-PŘ.1 "	R-PŘ.2 "	R-1P.1 "	R-1P.2 "	R-2P.1 "	R-2P.2 "	R-3P.1 "	R-3P.2 "	R-1S.2 "	R-1S.1 "	RA-1S.1 "	R-VÝT. "		OVLÉDÁNÍ HOD DO RE "
	CYKY 3x150+70 CYA 70-25	1-CXKH V180, 3x35 RE P30R, B2, 51 dO CYA 35-25	CYKY 4x50 CYA 50-25	CYKY 4x25 CYA 25-25								CYKY 4x10 CY 10-25			CYKY 4x4 CY 6-25		CYKY 5Cx1,5 do R-3WP.1
kW	Pmax = 153,0kW Pi = 356,7kW Ps = 218,6kW	99,0/640	55,0	22,0	25,0	24,0	22,0	23,0	22,0	15,0	23,0	22,0	10,0	6,0	4,6		4DO
2HKK	PŘÍVOD																

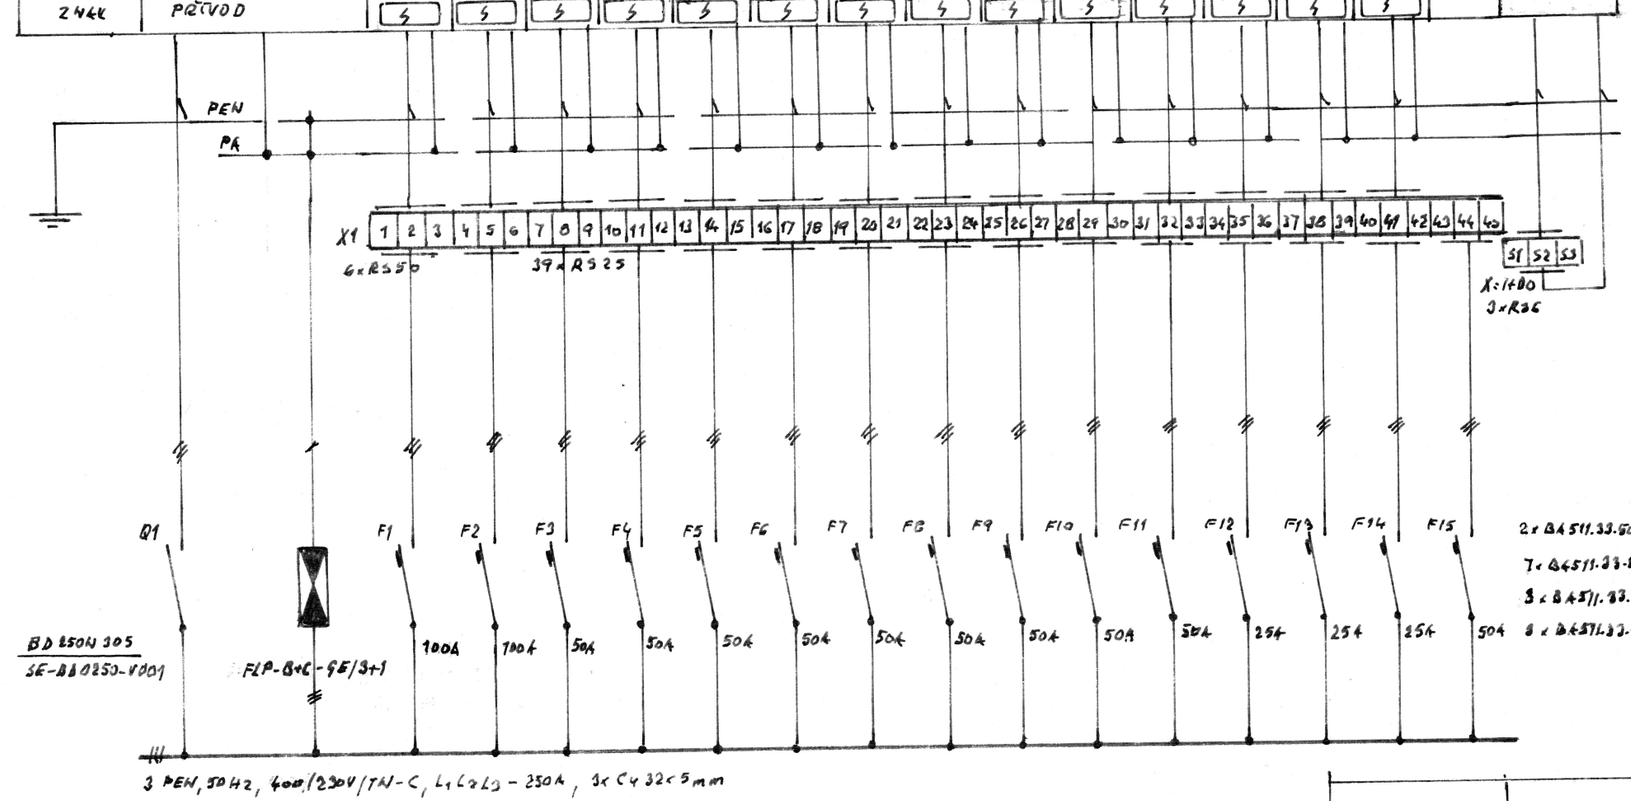

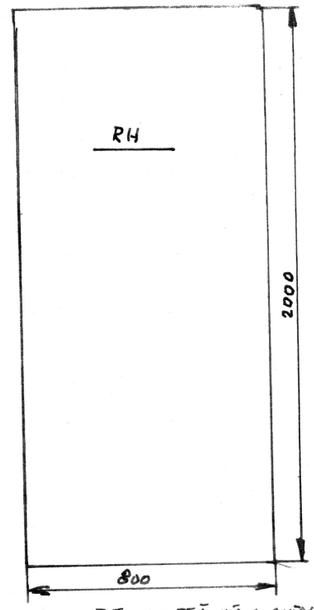

ROZVADĚČ SKŘÍŇOVÝ S DVÍŘKY, IP56

ROZMĚR: 800 x 2000 x 400

ROZVADĚČ POSTAVEN NA SOKLU, PŘISKRUCEN KE ZDI

PŘÍVOD I VÝVODY KOLEM

SOUPIS MATERIÁLU

1	ks	ROZVADĚČ SKŘÍŇ. S DVÍŘKY, ROZMĚR 800 x 2000 x 400, IP56
1	ks	PŘIPOJNICE PEN - C4 32x5
1	ks	" PK - C4 32x5
6	ks	SVORKA RS 50
39	ks	" RS 25
3	ks	" RS 6
1	ks	ODPÍNAČ BD 250 N, 305, SE-BD0250-V001
1	ks	SVODIČ PŘEPĚTÍ FLP-B+C, GE/3+1
2	ks	JISTIČ B4511.33-50, In = 100A
7	ks	" B4511.33-50, In = 63A
3	ks	" B4511.33-50, In = 50A
3	ks	" B4511.33-50, In = 25A
3	ks	PŘIPOJNICE L1L2L3 - 250A, C4 32x5 mm

PROJEKTANT:	ZÁBRANA V.		
HIP:	ING. ČEJKA D.		
VED. PROJ.:	MGR. ŠANTAVÝ T.		

UK-SBZ KOMPLETNÍ REKONSTRUKCE CELETNÁ 13, PRAHA 1

SILNOPROUDÉ ROZVODY - HLAVNÍ ROZVADĚČ RH

STUPEŇ	MĚŘ.
DPS	1:20
Č. ZAK.: PO-21/2016	DATUM 04/2016

OBJEDNATEL: KARLOVA UNIVERZITA V PRAZE, OVOCNÝ TRH 3-5, PRAHA 1

EL8