

DOKUMENT OSVETLENÍ LORELENT

R-2P.2
R-1P.2
R-PR.2

800

950

ROZKALBĚ ZAPUSTĚNÝ FM 63, 800x950x110, 1P2

PŘÍTOH S PŘÍTOH, PŘÍTOH (PŘÍTOH)

SOPRIS KATEŘKA:


1	XS	ROZKALBĚ ZAPUSTĚNÝ FM 63, 800x950x110, 1P2
2	XS	SOPRIS KATEŘKA PE, N - RT 3 + KL 45
3	XS	PE, N - RT 4 + KL 7
4	XS	PE - XS 13 p

93 XS SÍŤKA RS 6

1 XS VYPÍNAČ 2-SE-63/3

1 XS 2-SE-40/3

1 XS JISTIČ RL-36/1

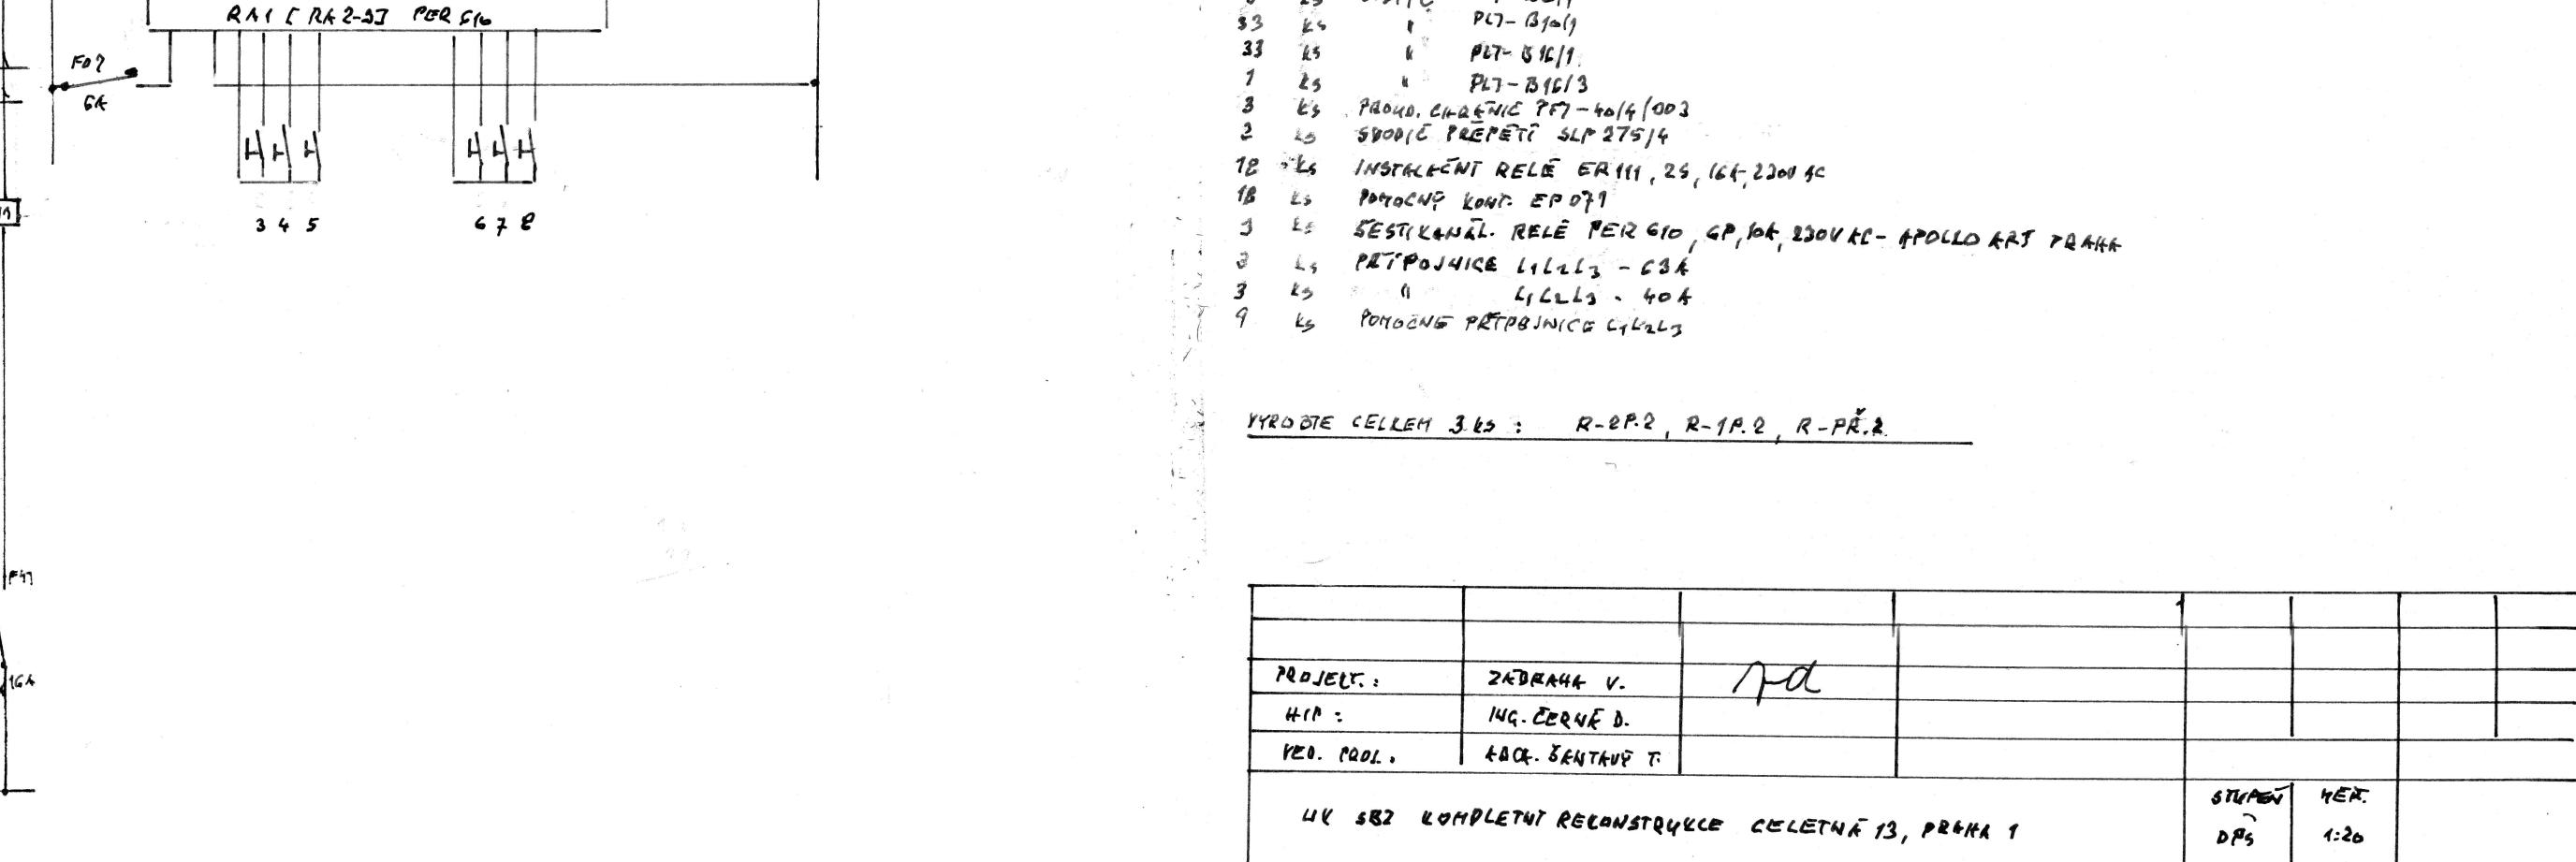

PROJEKT:	ZADBA44 V.	Ad						
KIP:	ING. ŽERNÝŠ.							
VED. POOL:	KOČ. ŠENYÁK F.							
UV SBZ KOMPLETNÍ REKONSTRUKCE CELESTNÁ 13, PRÁHA 1 SILNOPROUDÉ ROZVODY - ROZVÁŽEČNÁ A-2P2, A-1P2, R-PR2			STUPEŇ OPs	KET. 1:20				
OBJEDNATEL:			PO-21/2016			DATUM:		
KARLOVA UNIVERZITA V PRAZE, ÚVOČNÍ TRH 3-5, PRAHA 1						EL12		