M.Č. 310 – podhled :

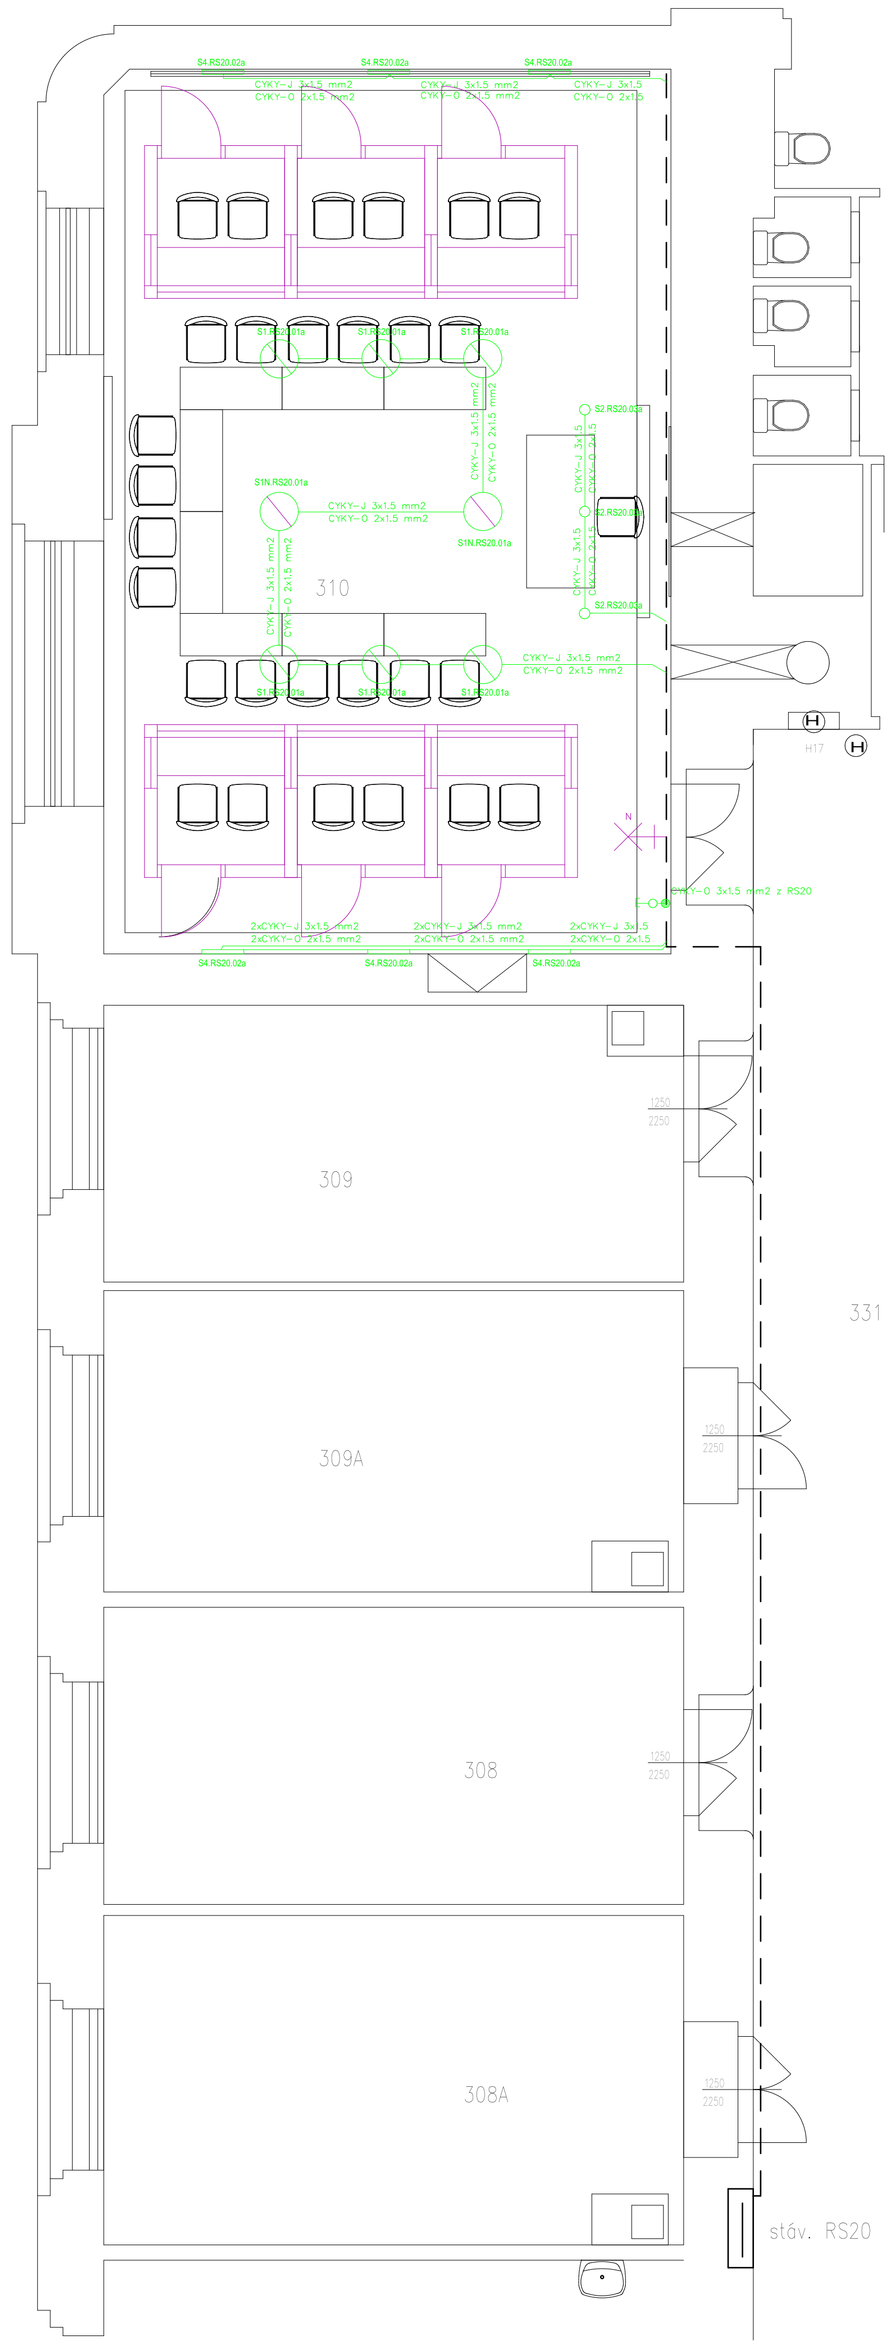

M.Č. 310 – půdorys :

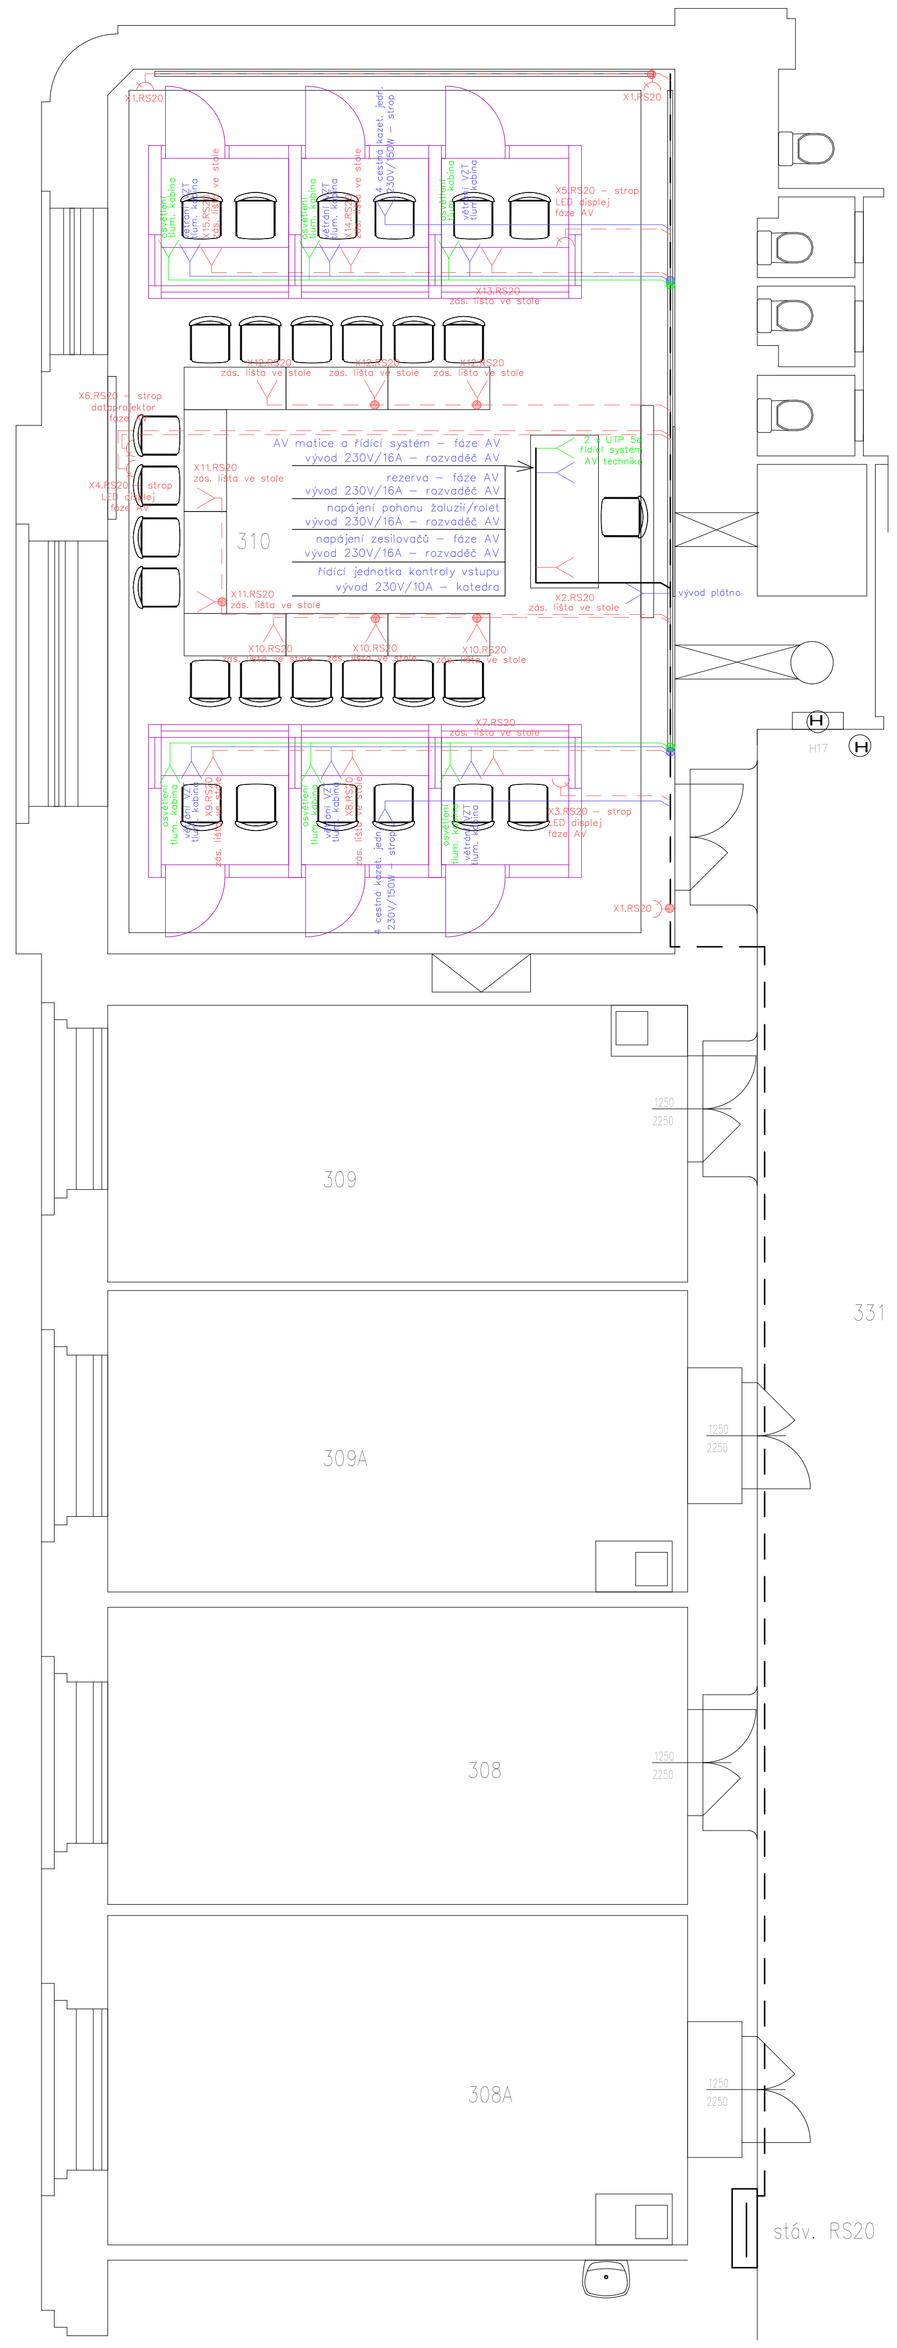

Doplnění stáv. rozvaděče RS20 pro novou elektroinstalaci v tlum. laboratoři m. č. 310

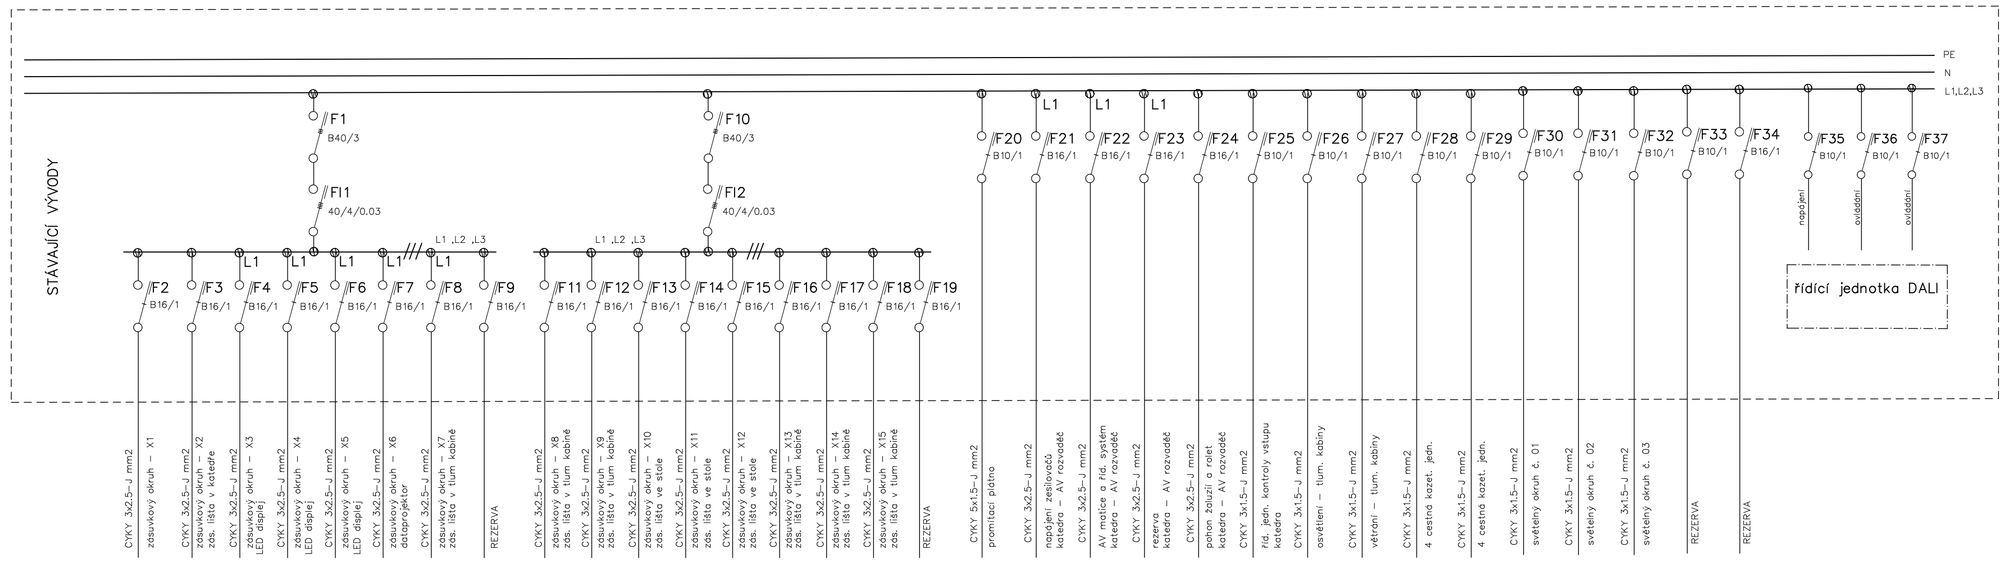

Poznámka:

Zařízení AV nutno napájet ze stejné fáze – dle PD (L1)

BLOKOVÉ SCHÉMA NAPÁJENÍ SVÍTIDEL V TLUMOČNICKÉ LABORATOŘI M.Č. 310

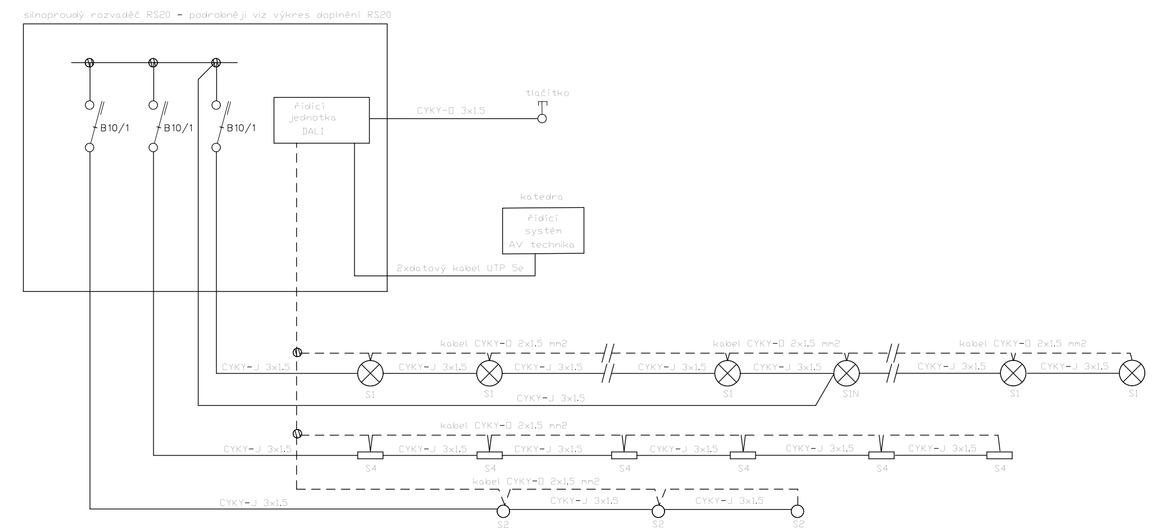

Značení světelných okruhů :

S1_RS20_01a

- označení světelného okruhu
- označení rozvaděče
- typ svítidla

Značení zásuvkových okruhů :

X1_RS20

- označení rozvaděče
- označení zásuvkového okruhu

LEGENDA PRVKŮ

- zásuvka 230V/16A
- kabelový vývod
- tlačítko
- S1 - stropní přisazené svítidlo kruhové, řízení DALI
- S1N - stropní přisazené svítidlo kruhové, s nouzový zdrojem, řízení DALI
- S2 - osvětlení tabulí, osazeno na stropě,
- S4 - nástěnné svítidlo, řízení DALI
- N - nouzové svítidlo s piktogramem, vlastní nouzový modul
- hlavní kabelová trasa
- rozvaděč

ČÍSLO	ÚČEL MÍSTNOSTI	Em	Ref. číslo	Typ svítidla + ks
310	Tlumočnická laboratoř	300	6.2.1	6 x S1, 2 x S1N, 3 x S2, 6 x S4, 1 x N

PROUDOVÁ SOUSTAVA :

3+N+PE 50 Hz, 3x400/230 V, TN-S

OCHRANA PŘED NEBEZPEČNÝM DOTYKEM :

DLE ČSN 33 2000-4-41 ed. 2 AUTOMATICKÝM ODPOJENÍM OD ZDROJE

název a místo stavby:

REKONSTRUKCE POSLUCHÁREN

FILOZOFICKÁ FAKULTA UNIVERZITY KARLOVY, NÁM. JANA PALACHA

investor:

FILOZOFICKÁ FAKULTA UNIVERZITY KARLOVY V PRAZE

NÁM. JANA PALACHA 2, PRAHA 1

generální projektant a autor návrhu:

CUBOID ARCHITEKTI s.r.o.

Krohova 2595/43a, Praha 6 160 00

ing. arch. Magdalena Pappová

ing. arch. Aleš Papp

ing. arch. Milan Vít

část:

D.1.4.6 SILNOPROUD

zodpovědný projektant části:

KPM elektro, s.r.o., provozovna Pacov

Pošenská 351, 395 01 Pacov

Jiří Jaroš

vypracoval:

Karel Rokos

stupeň dokumentace:

DOKUMENTACE PRO PROVEDENÍ STAVBY

výkres:

MÍSTNOST ČÍSLO 310

měřítko:

1:50

datum:

únor 2017

číslo výkresu:

FFUK_DPS_D.1.4.6_M310_00

číslo paré: