


MÍSTNOST ČÍSLO 310

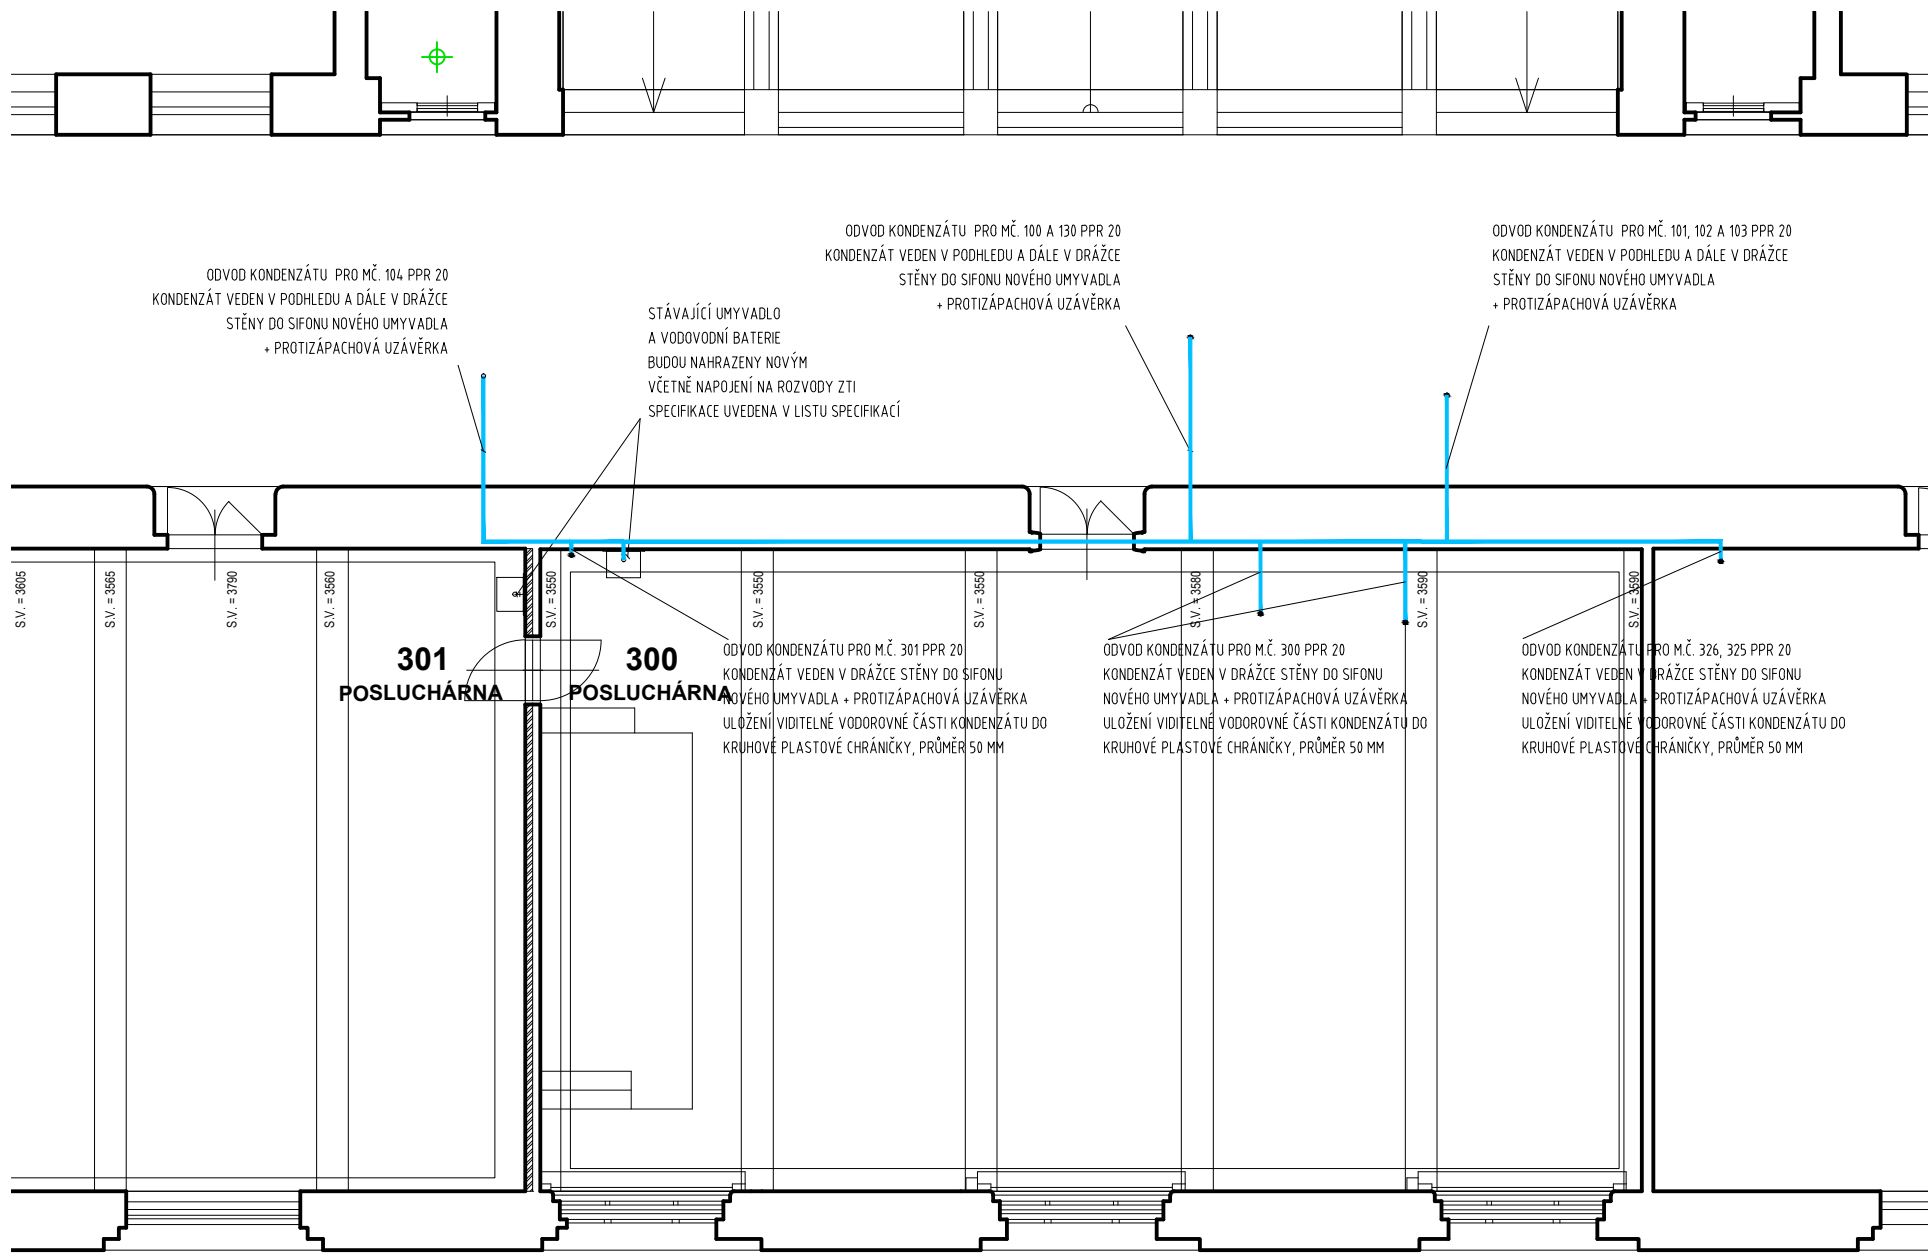

MÍSTNOST ČÍSLO 301

MÍSTNOST ČÍSLO 300

název a místo stavby:

REKONSTRUKCE POSLUCHÁREN

FILOZOFICKÁ FAKULTA UNIVERZITY KARLOVY, NÁM. JANA PALACHA

investor:

FILOZOFICKÁ FAKULTA UNIVERZITY KARLOVY V PRAZE

NÁM. JANA PALACHA 2, PRAHA 1

generální projektant

ing. arch. Tomáš Dohnal

Pod sokolovnou 3/705, 140 00 Praha 4 – Nusle

IČ 161 340 28

autoři návrhu:

CUBOID ARCHITEKTI s.r.o.

Krohova 2595/43a, Praha 6 160 00

ing. arch. Magdalena Pappová

ing. arch. Aleš Papp

ing. arch. Milan Vít

část:

D 1.4.2. ZTI - ZDRAVOTECHNIKA

zodpovědný projektant části:

Subitech s.r.o.

Na Rejdišti 435, 250 64 Měšice

Ing. Tomáš Marek

vypracoval:

Ing. Petr Šubrt

stupeň dokumentace:

DOKUMENTACE PRO PROVEDENÍ STAVBY

výkres:

MÍSTNOST ČÍSLO 300, 301 A 310

měřítko:

1:100

datum:

únor 2017

číslo výkresu:

číslo paré:

FFUK_DPS_D 1.4.2_ZTI_104_00