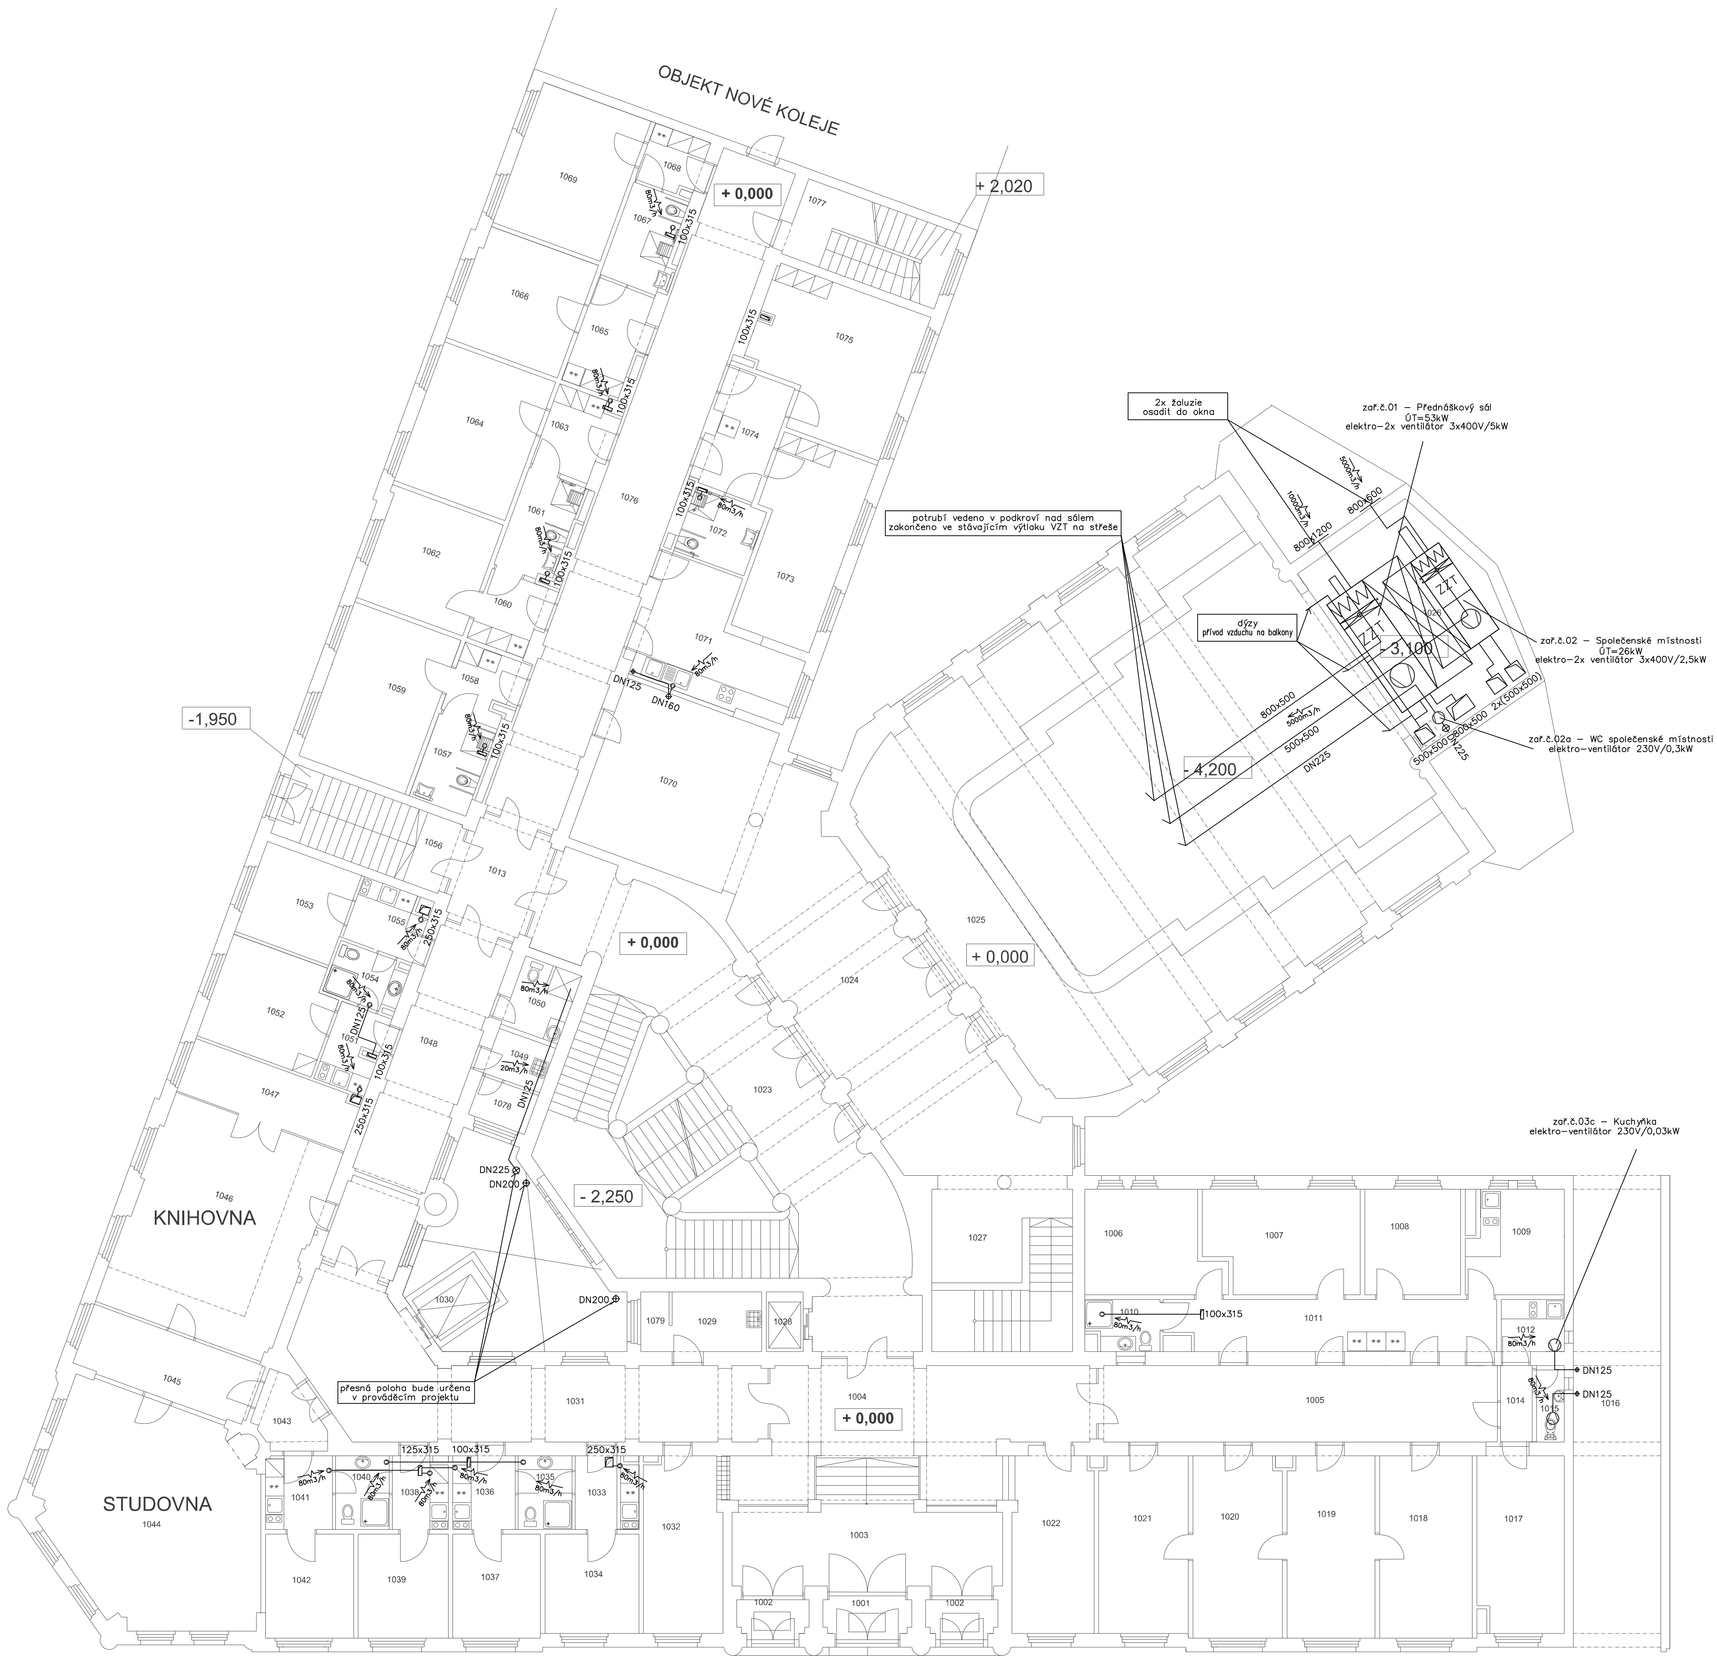

TABULKA MÍSTNOSTÍ:

Č.MÍST.	NÁZEV MÍSTNOSTI	M2	PODLAHA	STĚNY,STROP
1033	PŘEDSÍŇ	4,40	PVC	VÝMALBA
1034	1 L POKOJ	10,00	PVC	VÝMALBA
1035	SOCIÁL.ZAŘ.	5,70	KER.DL.	KER.OBKLAD V = 2000 MM
1036	PŘEDSÍŇ	4,15	PVC	VÝMALBA
1037	1 L POKOJ	10,15	PVC	VÝMALBA
1038	PŘEDSÍŇ	4,15	PVC	VÝMALBA
1039	1 L POKOJ	10,15	PVC	VÝMALBA
1040	SOCIÁL.ZAŘ.	5,70	KER.DL.	KER.OBKLAD V = 2000 MM
1041	PŘEDSÍŇ	4,00	PVC	VÝMALBA
1042	1 L POKOJ	10,15	PVC	VÝMALBA
1043	ŽÁDVEŘÍ	4,85	PVC	VÝMALBA
1044	STUDOVNA,INTERNET	45,50	PVC	VÝMALBA
1045	STUDOVNA	11,95	PVC	VÝMALBA
1046	KNIHOVNA	42,30	KOBEREC	REPASE
1047	STUDOVNA	10,53	PVC	VÝMALBA
1048	CHODBA	28,61	LINOLEUM	SPEC.VÝMALBA
1049	ÚKLID	5,20	KER.DL.	KER.OBKLAD V = 2000 MM
1050	POJIŠTNĚ SOC.ZAŘ.	5,65	KER.DL.	KER.OBKLAD V = 2000 MM
1051	PŘEDSÍŇ	3,35	PVC	VÝMALBA
1052	2 L POKOJ	16,20	PVC	VÝMALBA
1053	1 L POKOJ	11,20	PVC	VÝMALBA
1054	SOC.ZAŘ.	4,05	KER.DL.	KER.OBKLAD V = 2000 MM
1055	PŘEDSÍŇ	2,20	PVC	VÝMALBA
1056	VEDLEJŠÍ VSTUP	14,60	ŽULA,KER.DL.	VÝMALBA
1057	SOCIÁL.ZAŘ. INV	5,64	KER.DL.	KER.OBKLAD V = 2000 MM
1058	PŘEDSÍŇ	4,89	PVC	VÝMALBA
1059	1 L POKOJ PRO INV.	20,00	PVC	VÝMALBA
1060	PŘEDSÍŇ	5,13	PVC	VÝMALBA
1061	SOCIÁL.ZAŘ. INV	6,50	KER.DL.	KER.OBKLAD V = 2000 MM
1062	1 L POKOJ PRO INV.	14,60	PVC	VÝMALBA
1063	PŘEDSÍŇ	5,85	PVC	VÝMALBA
1064	1 L POKOJ PRO INV.	18,90	PVC	VÝMALBA
1065	PŘEDSÍŇ	7,20	PVC	VÝMALBA
1066	1 L POKOJ PRO INV.	15,00	PVC	VÝMALBA
1067	SOCIÁL.ZAŘ. INV	6,80	KER.DL.	KER.OBKLAD V = 2000 MM
1068	PŘEDSÍŇ	4,00	PVC	VÝMALBA
1069	1 L POKOJ PRO INV.	18,40	PVC	VÝMALBA
1070	VESTIBUL	31,70	KER.DL.	ŠTUKY,VÝMALBA
1071	KUCHYŇKA	17,69	PVC	KER.OBKLAD ZA LINKOU
1072	SOCIÁL.ZAŘ. INV	5,50	KER.DL.	KER.OBKLAD V = 2000 MM
1073	1 L POKOJ PRO INV.	19,60	PVC	VÝMALBA
1074	PŘEDSÍŇ	8,70	KER.DL.	KER.OBKLAD V = 2000 MM
1075	1 L POKOJ PRO INV.	23,00	PVC	VÝMALBA
1076	CHODBA	58,40	LINOLEUM	SPEC.VÝMALBA
1077	ÚNIKOVÉ SCHODIŠTĚ	14,10	ŽULA,KER.DL.	VÝMALBA
1078	ROZV. SLABOPROUD	1,62	PVC	VÝMALBA
1079	ROZV. SLABOPROUD	1,62	PVC	VÝMALBA

Č.MÍST.	NÁZEV MÍSTNOSTI	M2	PODLAHA	STĚNY,STROP
1001	ŽÁDVEŘÍ	4,20	SCH. ŽULA,STÁV.KER.DL.	ŠTUKY,VÝMALBA
1002	2x VEDLEJŠÍ ŽÁDVEŘÍ	3,50 x 2	SCH. ŽULA,STÁV.KER.DL.	ŠTUKY,VÝMALBA
1003	VSTUPNÍ HALA	27,00	SCH. ŽULA,STÁV.KER.DL.	ŠTUKY,VÝMALBA
1004	HALA	39,40	STAV.KER.DL.	ŠTUKY,VÝMALBA
1005	CHODBA	32,90	LINOLEUM	SPEC.VÝMALBA
1006	HOSTINSKÝ POKOJ	14,00	KOBEREC	VÝMALBA
1007	HOSTINSKÝ POKOJ	16,90	KOBEREC	VÝMALBA
1008	HOSTINSKÝ POKOJ	10,90	KOBEREC	VÝMALBA
1009	KUCHYŇKA	10,70	KER.DL.	KER.OBKLAD ZA LINKOU
1010	KOUPELNA	3,90	KER.DL	KER.OBKLAD V = 2000 MM
1011	CHODBA	20,00	LINOLEUM	VÝMALBA
1012	ČAJOVÁ KUCHYŇKA	4,00	KER.DL.	KER.OBKLAD V = 2000 MM
1013	CHODBA	10,10	STAV.KER.DL.	SPEC.VÝMALBA
1014	PŘEDSÍŇ	2,70	KER.DL.	VÝMALBA
1015	WC ZAMĚSTNANCI	2,25	KER.DL.	KER.OBKLAD V = 2000 MM
1016	OTEVŘENÝ PRŮJEZD	44,00	ZÁM. DL.PRO POJEZD	ZATEPLENÍ STROPU
1017	ARCHIV	16,80	KOBEREC	VÝMALBA
1018	VEDENÍ	18,60	KOBEREC	VÝMALBA
1019	ZASEDACÍ MÍSTNOST	17,60	KOBEREC	VÝMALBA
1020	EKONOMICKÝ ÚSEK	17,60	KOBEREC	VÝMALBA
1021	REZERVA	17,50	KOBEREC	VÝMALBA
1022	VRÁTNICE	16,00	KER.DL. +KOBEREC	VÝMALBA
1023	SCHODIŠTĚ	120,50	ŽULA,KER.DL.	ŠTUKY,VÝMALBA
1024	PŘEDSÁLÍ	66,80	KER.DL.	ŠTUKY,VÝMALBA
1025	BALKON SÁLU	118,00	KOBEREC	ŠTUKY,VÝMALBA
1026	BYVALÉ PROVAZIŠTĚ	38,00	ČEM.POTĚR	VÝMALBA
1027	SCHODY DO SÁLU	24,80	ŽULA	ŠTUKY,VÝMALBA
1028	VÝTAH OSOBNÍ	2,35	-	-
1029	KUCHYŇKA INV.	5,80	KER.DL.	VÝMALBA
1030	VÝTAH EVAKUAČNÍ	4,25	-	
1031	CHODBA	49,30	LINOLEUM	SPEC. VÝMALBA
1032	POSTOVNA	15,60	KER.DL.	VÝMALBA

1.NP=0,000
VÝŠKOVÉ KÓTY VZTAŽENY K +0,000

AKTUALIZACE

ŠVEHLOVA KOLEJ

ATELIER M
ČESKOSLOVENSKÉ ARMÁDY 9
PČ:29697742 IČ: CZ29697742
TEL/FAX: 233 330 981
EMAIL: atelierm@atelierm.cz

AUTOR: ING.ARCH.L.MATĚJOVSKÝ

VED.PROJEKTANT: ING.NADĚŽDA GRABACKÁ

PROJEKT
PROFESE: VZDUCHOTECHNIKA
ZODP.PROJEKTANT: KRPATA, R.Y.ec. – ING.L.KRPATA

INVESTOR
UK V PRAZE, KOLEJE A MENZY
VORŠILSKÁ 1, 110 43, PRAHA 1
IČ: 00216208

AKCE
UK - KAM
REKONSTRUKCE, MODERNIZACE A OPRAVA KOLEJE ŠVEHLOVA PRAHA
SLAVÍKOVA 1499/ 22, PRAHA 3
STARÁ BUDOVA
MĚŘÍTKO 1: 100

VÝKRES
1.N.P.
NAVRHOVANÝ STAV
3

FÁZE: AKTUALIZOVANÁ	DATUM:	Č. ZAKÁZKY:
DSP	V.2015	380/2014