EVAKUAČNÍ VÝTAH - VESTAVBA V CENTRÁLNÍM SVĚTLÍKU

VODOROVNÝ ŘEZ ŠACHTOU

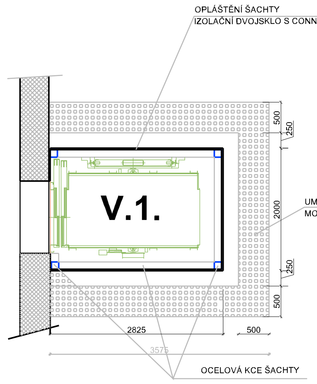

BOČNÍ POHLED NA KCI

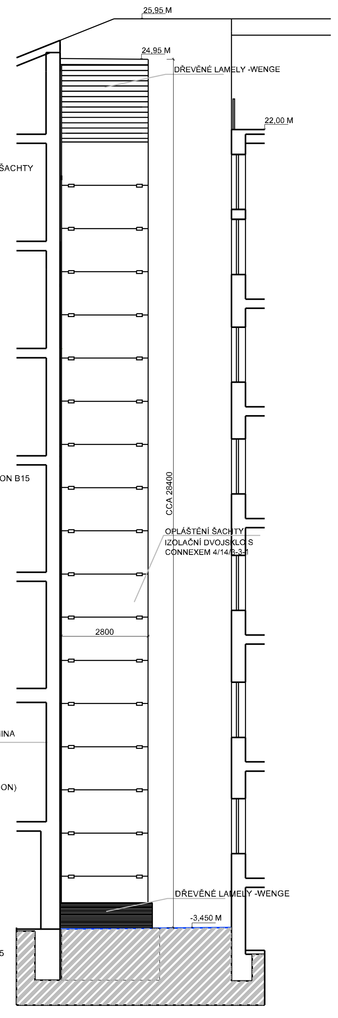

SVISLÝ ŘEZ ŠACHTOU

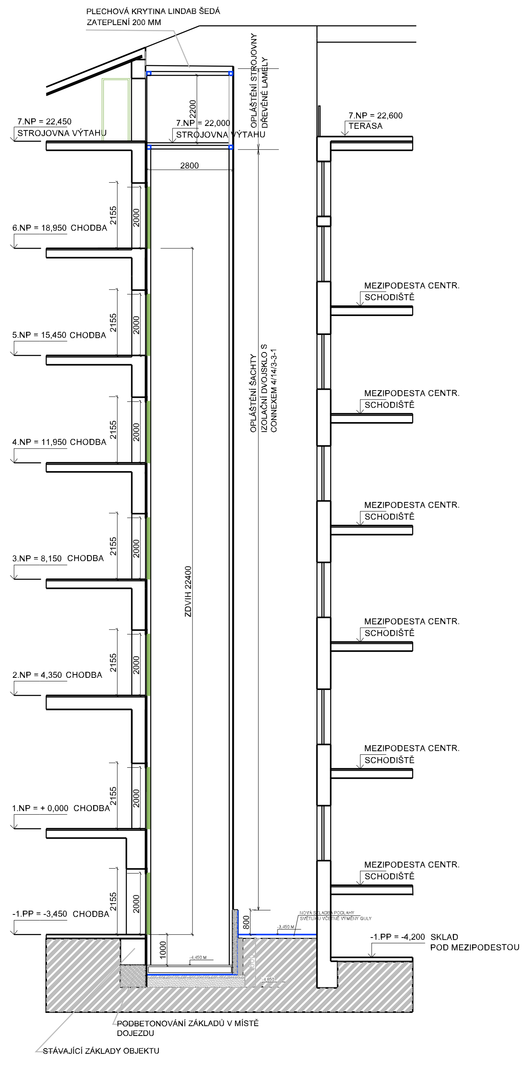

PŮDORYS ZÁKLADY

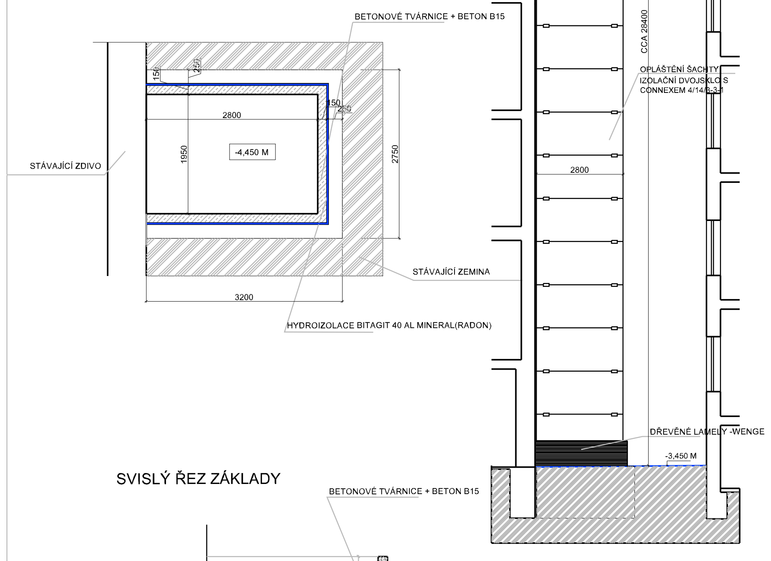

SVISLÝ ŘEZ ZÁKLADY

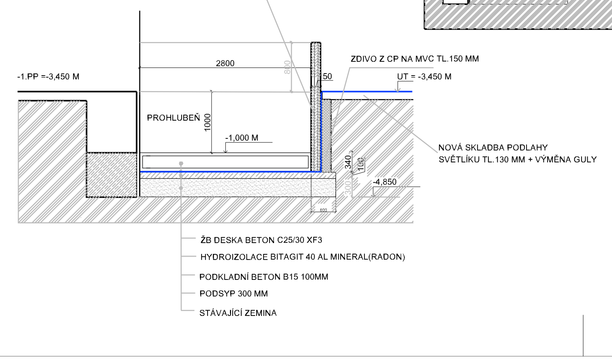

OSOBNÍ VÝTAH V PROSTORU CENTRÁLNÍHO SCHODIŠTĚ V.2

- STÁVAJÍCÍ VÝTAH DEMONTOVÁN
- 7 STANIC NAD SEBOU, JEDNOSTRANNÝ PŘÍSTUP
- STROJOVNA V 7.NP(STÁVAJÍCÍ)
- VELIKOST KABINY - DLE MOŽNOSTÍ ŠACHTY A VÝROBCE
- 400 V/25A
- 5,0 KW
- POHON ELEKTROMECHANICKÝ
- RYCHLOST 0,5 M/S
- ŘÍZENÍ - SBĚRNÉ SMĚR DOLU
- VÝŠKA ZDVIHU 22,4 M
- MINIMÁLNÍ PROHLUBEŇ POD POSLEDNÍ STANICÍ - ZÁKLADY
- POVRCH KABINY NEREZ
- PODLAHA ALTRO
- TLAČÍTKOVÝ PANEL NEREZ
- DIGITÁLNÍ UKAZATEL
- INTERCOM S VRÁTNICÍ
- POŽÁRNÍ ODOLNOST DVEŘÍ EI 15D1
- ROZMĚR DVEŘÍ MIN.800/2000 MM
- POVRCH DVEŘÍ NEREZ
- AKUSTICKÁ SIGNALIZACE PŘÍJEZDU

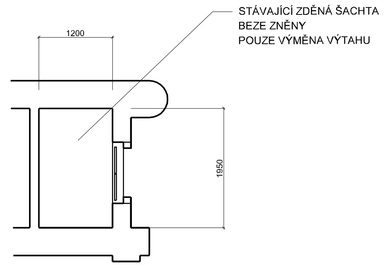

SVISLÁ PLOŠINA VSTUP ULICE KŘÍŽKOVSKÉHO V.3

- ROZMĚRY PLOŠINY 900 X 1400 MM
- 2 STANICE, BOČNÍ PŘÍSTUP
- POČET PŘIVOLÁVAČŮ 2
- NOSNOST 300 KG
- PŘEDPOKLAD 1,5 KW
- POHON ELEKTROMECHANICKÝ
- RYCHLOST 0,05 M/S
- VÝŠKA ZDVIHU 1,95 M
- PODLAHA ALTRO
- OVLÁDÁNÍ SAMOOBSLUŽNÉ 24 V/50HZ
- ROZVADĚČ,POHONNÁ JEDNOTKA V NOSNÉM SLOUPU
- ÚPRAVY DLE VYHL.Č.398/2009
- ZAJIŠTĚNÍ PLOŠINY - ZÁBRADLÍ V=1100 MM
  AUTOMATICKY SKLÁPĚNÁ NÁJEZDOVÁ BEZPEČNOSTNÍ RAMPA
  SPODNÍ BEZPEČNOSTNÍ KONTAKTNÍ PODLAHA
- UPEVNĚNÍ - ŠROUBY DO PODLAHY

ČSN ISO 9386-1,ČSN EN 81-40
VELIKOST PLOŠINY 750 X 1000 MM

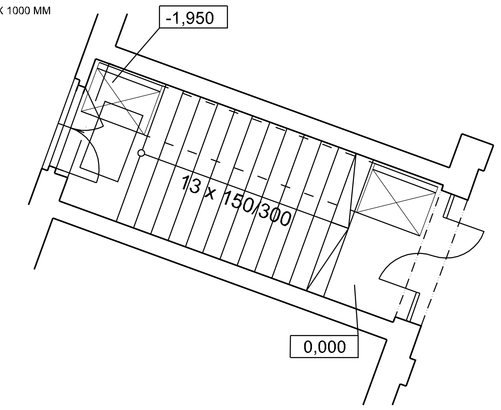

PÁSOVÝ DOPRAVNÍK.....2KS.....V -1.PP - V.4

- BUDE SLOUŽIT PRO DOPRAVU ČISTÉHO A ŠPINAVÉHO PRÁDLA PŘES STÁVAJÍCÍ SUTERÉNNÍ OKNA VE FASÁDĚ
- ZDVIH 2000 MM
- ŠÍŘE PÁSU 50 CM
- OVLÁDÁNÍ Z MÍSTNOSTÍ SKLADŮ
- POHON ELEKTROMECHANICKÝ
- UPEVNĚNÍ - ŠROUBY DO PODLAHY

SPECIFIKACE VÝTAHU V.1 VE SVĚTLÍKU

1. EXTERIÉROVÝ VÝTAH 7 STANICOVÝ
2. OCELOVÁ KONSTRIKCE + PROSKLENÉ OPLÁŠTĚNÍ - CONNEX 4/14/3-3-1
3. NOSNOST MIN. 1000 KG-12 OSOB
4. RYCHLOST MIN 1M/SEC.
5. KABINA NEHOŘLAVÁ 1400 X 2000 MM X 2200 MM
6. DVEŘE 900 X 2000 MM TELESKOPICKÉ AUTOMATICKÉ STRANOUSUVNÉ, POŽÁRNÍ ODOLNOST EW 15 DP1
7. TRAKČNÍ LANOVÝ SE STROJOVNOU
8. SAMOSTATNÁ TEL.LINKA DO KABINY
9. VÝŠKA ZDVIHU cca 22,4 M
10. OBSLUHA NA ČTEČKU KARET - DODÁVKA SLABOPROUDU
11. VÝTAH VYBAVEN DLE VYHL.Č.398/2009 Sb.
12. PROVEDENÍ I.TŘÍDY DLE ČSN ISO 4190-1
13. OSVĚTLENÍ ŠACHTY, JIŠTĚNO PROUDOVÝM CHRÁNIČEM
14. ŠACHTA cca 1950 X 2800MM
15. HORNÍ PŘEJEZD NUTNO ŘEŠIT OMEZOVAČEM - NESMÍ PŘEKROČIT PODLAHU 7.NP
16. ELEKTRICKÉ KABELY HALOGENOVÉ SE SNÍŽENOU HOŘLAVOSTÍ
17. MINIMÁLNÍ POČET STARTŮ ZA ROK 400 000 S RYCHLOSTÍ OTEVÍRÁNÍ MIN.500MM/S
18. ŘÍZENÍ MIKROPROCESOROVÉ TLAČÍTKOVÉ,OBOUSMĚRNÉ SBĚRNÉ ŘÍZENÍ
19. OSTATNÍ SPECIFIKACE VIZ.TABULKY PSV - ZDVIŽNÉ ZAŘÍZENÍ

PŘEHLED PLATNÝCH ČSN VIZ TABULKY PSV - ZDVIŽNÉ ZAŘÍZENÍ

ŠVEHLOVA KOLEJ

ATELIER M s.r.o.
ČESKOSLOVENSKÉ ARMÁDY 9
IČ:26697742 DIČ:CZ26697742
TEL-FAX: 233 330 981
EMAIL: atelierm@atelierm.cz

PROJEKT
AUTOR: ING.ARCH.L.MATĚJOVSKÝ
VED.PROJEKTANT: ING.NADĚŽDA URBANOVÁ
PROFESE: D.2 DOKUMENTACE TECHNICKÝCH A TECHNOLOGICKÝCH ZAŘÍZENÍ

INVESTOR
UK V PRAZE, KOLEJE A MENZY
VORŠILSKÁ 1, 116 43, PRAHA 1
IČ: 00216208

AKCE
UK - KAM
REKONSTRUKCE, MODERNIZACE A OPRAVA KOLEJÍ ŠVEHLOVA PRAHA
SLAVÍKOVA 1499/ 22, PRAHA 3
STARÁ BUDOVA
MĚŘÍTKO: 1: 100

VÝKRES
TECHNOLOGICKÉ VYBAVENÍ 1

FÁZE:	DATUM:	Č. ZAKÁZKY:
DSP	V/2015	380/2014