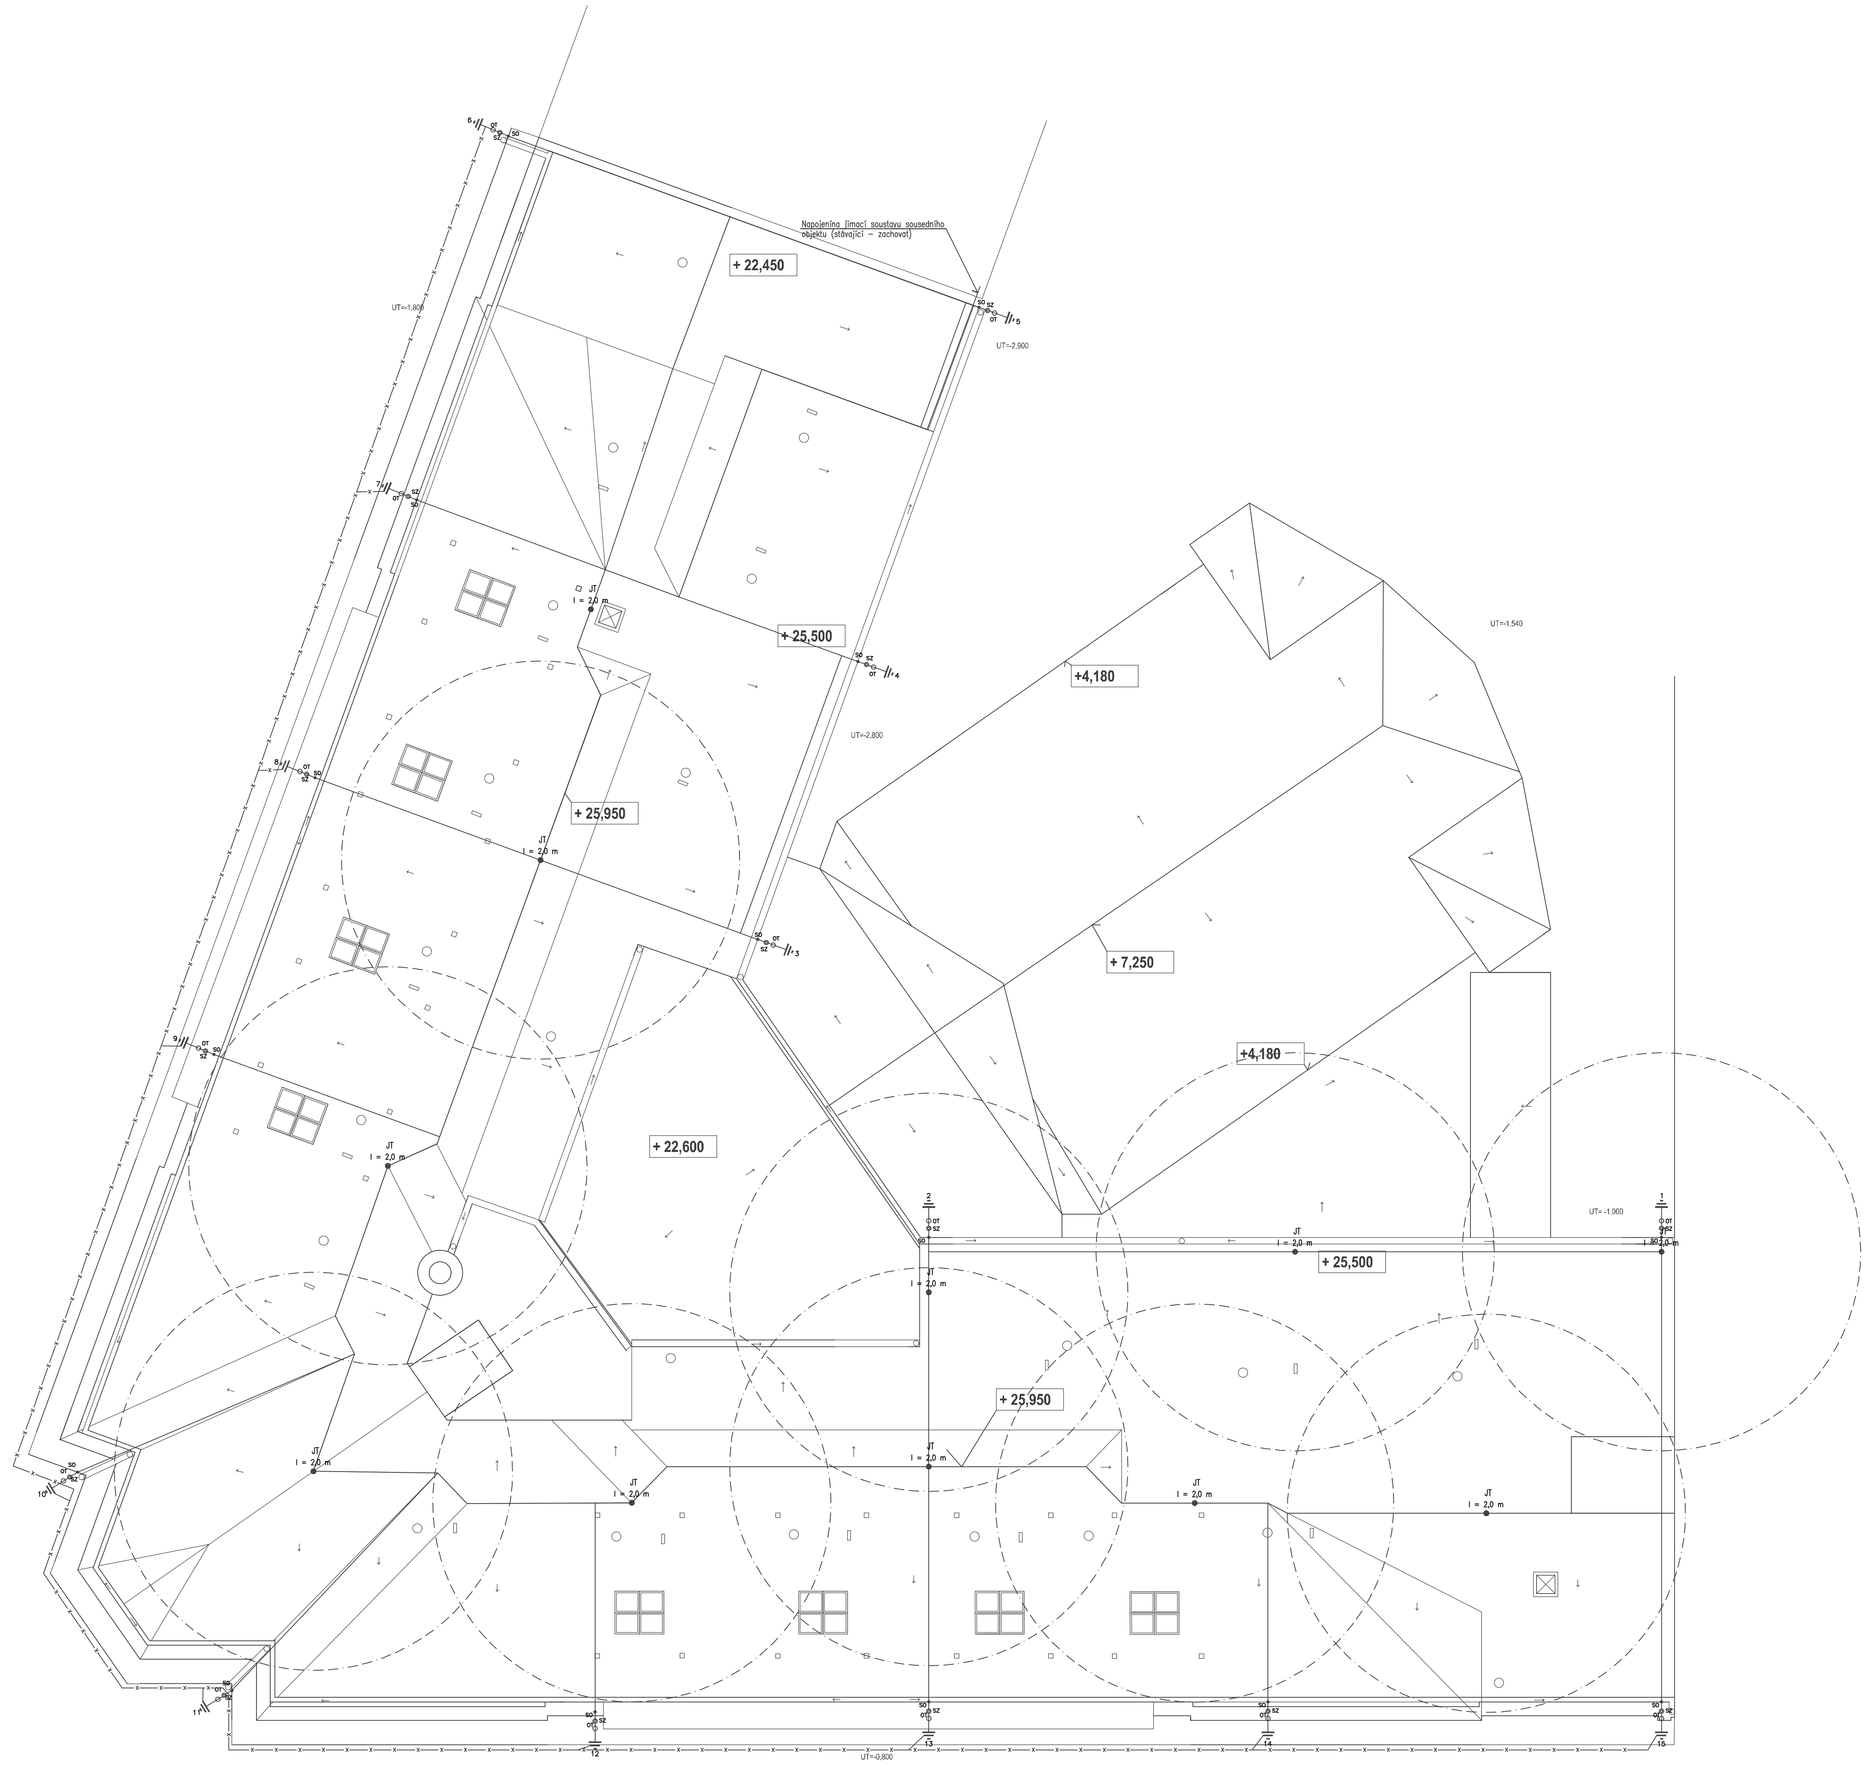

ŠVEHLOVA KOLEJ

ATELIER M s.r.o.
ČESKOSLOVENSKÉ ARMÁDY 9
IČ:26697742 DIČ:CZ26697742
TEL-FAX: 233 330 981
EMAIL: atelierm@atelierm.cz

AUTOR: ING.ARCH.L.MATĚJOVSKÝ
VED.PROJEKTANT: ING.NADĚŽDA URBANOVÁ
PROFESE: D.1.4.5 HROMOSVOD

ING.DANIEL NOSKA
EL.INSTALACE
RUSKÁ 87/868 PRAHA 10
222 362 184, 739 323 103
dan.noska@volny.cz

PROJEKT

INVESTOR: UK V PRAZE, KOLEJE A MENZY
VORŠILSKÁ 1, 116 43, PRAHA 1
IČ: 00216208

AKCE: UK - KAM
REKONSTRUKCE, MODERNIZACE A OPRAVA KOLEJE ŠVEHLOVA PRAHA
SLAVÍKOVA 1499/ 22, PRAHA 3
STARÁ BUDOVA
MĚŘÍTKO: 1: 100

VÝKRES: STŘECHA - - HROMOSVOD

FÁZE:	DATUM:	Č. ZAKÁZKY:
DSP	V/2015	380/2014