LEGENDA MÍSTNOSTÍ

Č. M.	NÁZEV MÍSTNOSTI	PLOCHA [m²]	OBVOD [m]	PODLAHA	STĚNY	STROP	POZNÁMKA
505	PLOCHÁ STŘECHA	93.5	42.8	STŘEŠNÍ KRYTINY	-	-	-
509	SCHODIŠTĚ	7.9	11.3	DLAŽBA	MALBA	SDK POŽ. PODHLED	-
510A	STROJOVNA VZT	41.6	26.6	BETONOVÁ PODL.	MALBA	MALBA	Veškeré nové rozvody požárně ochránit

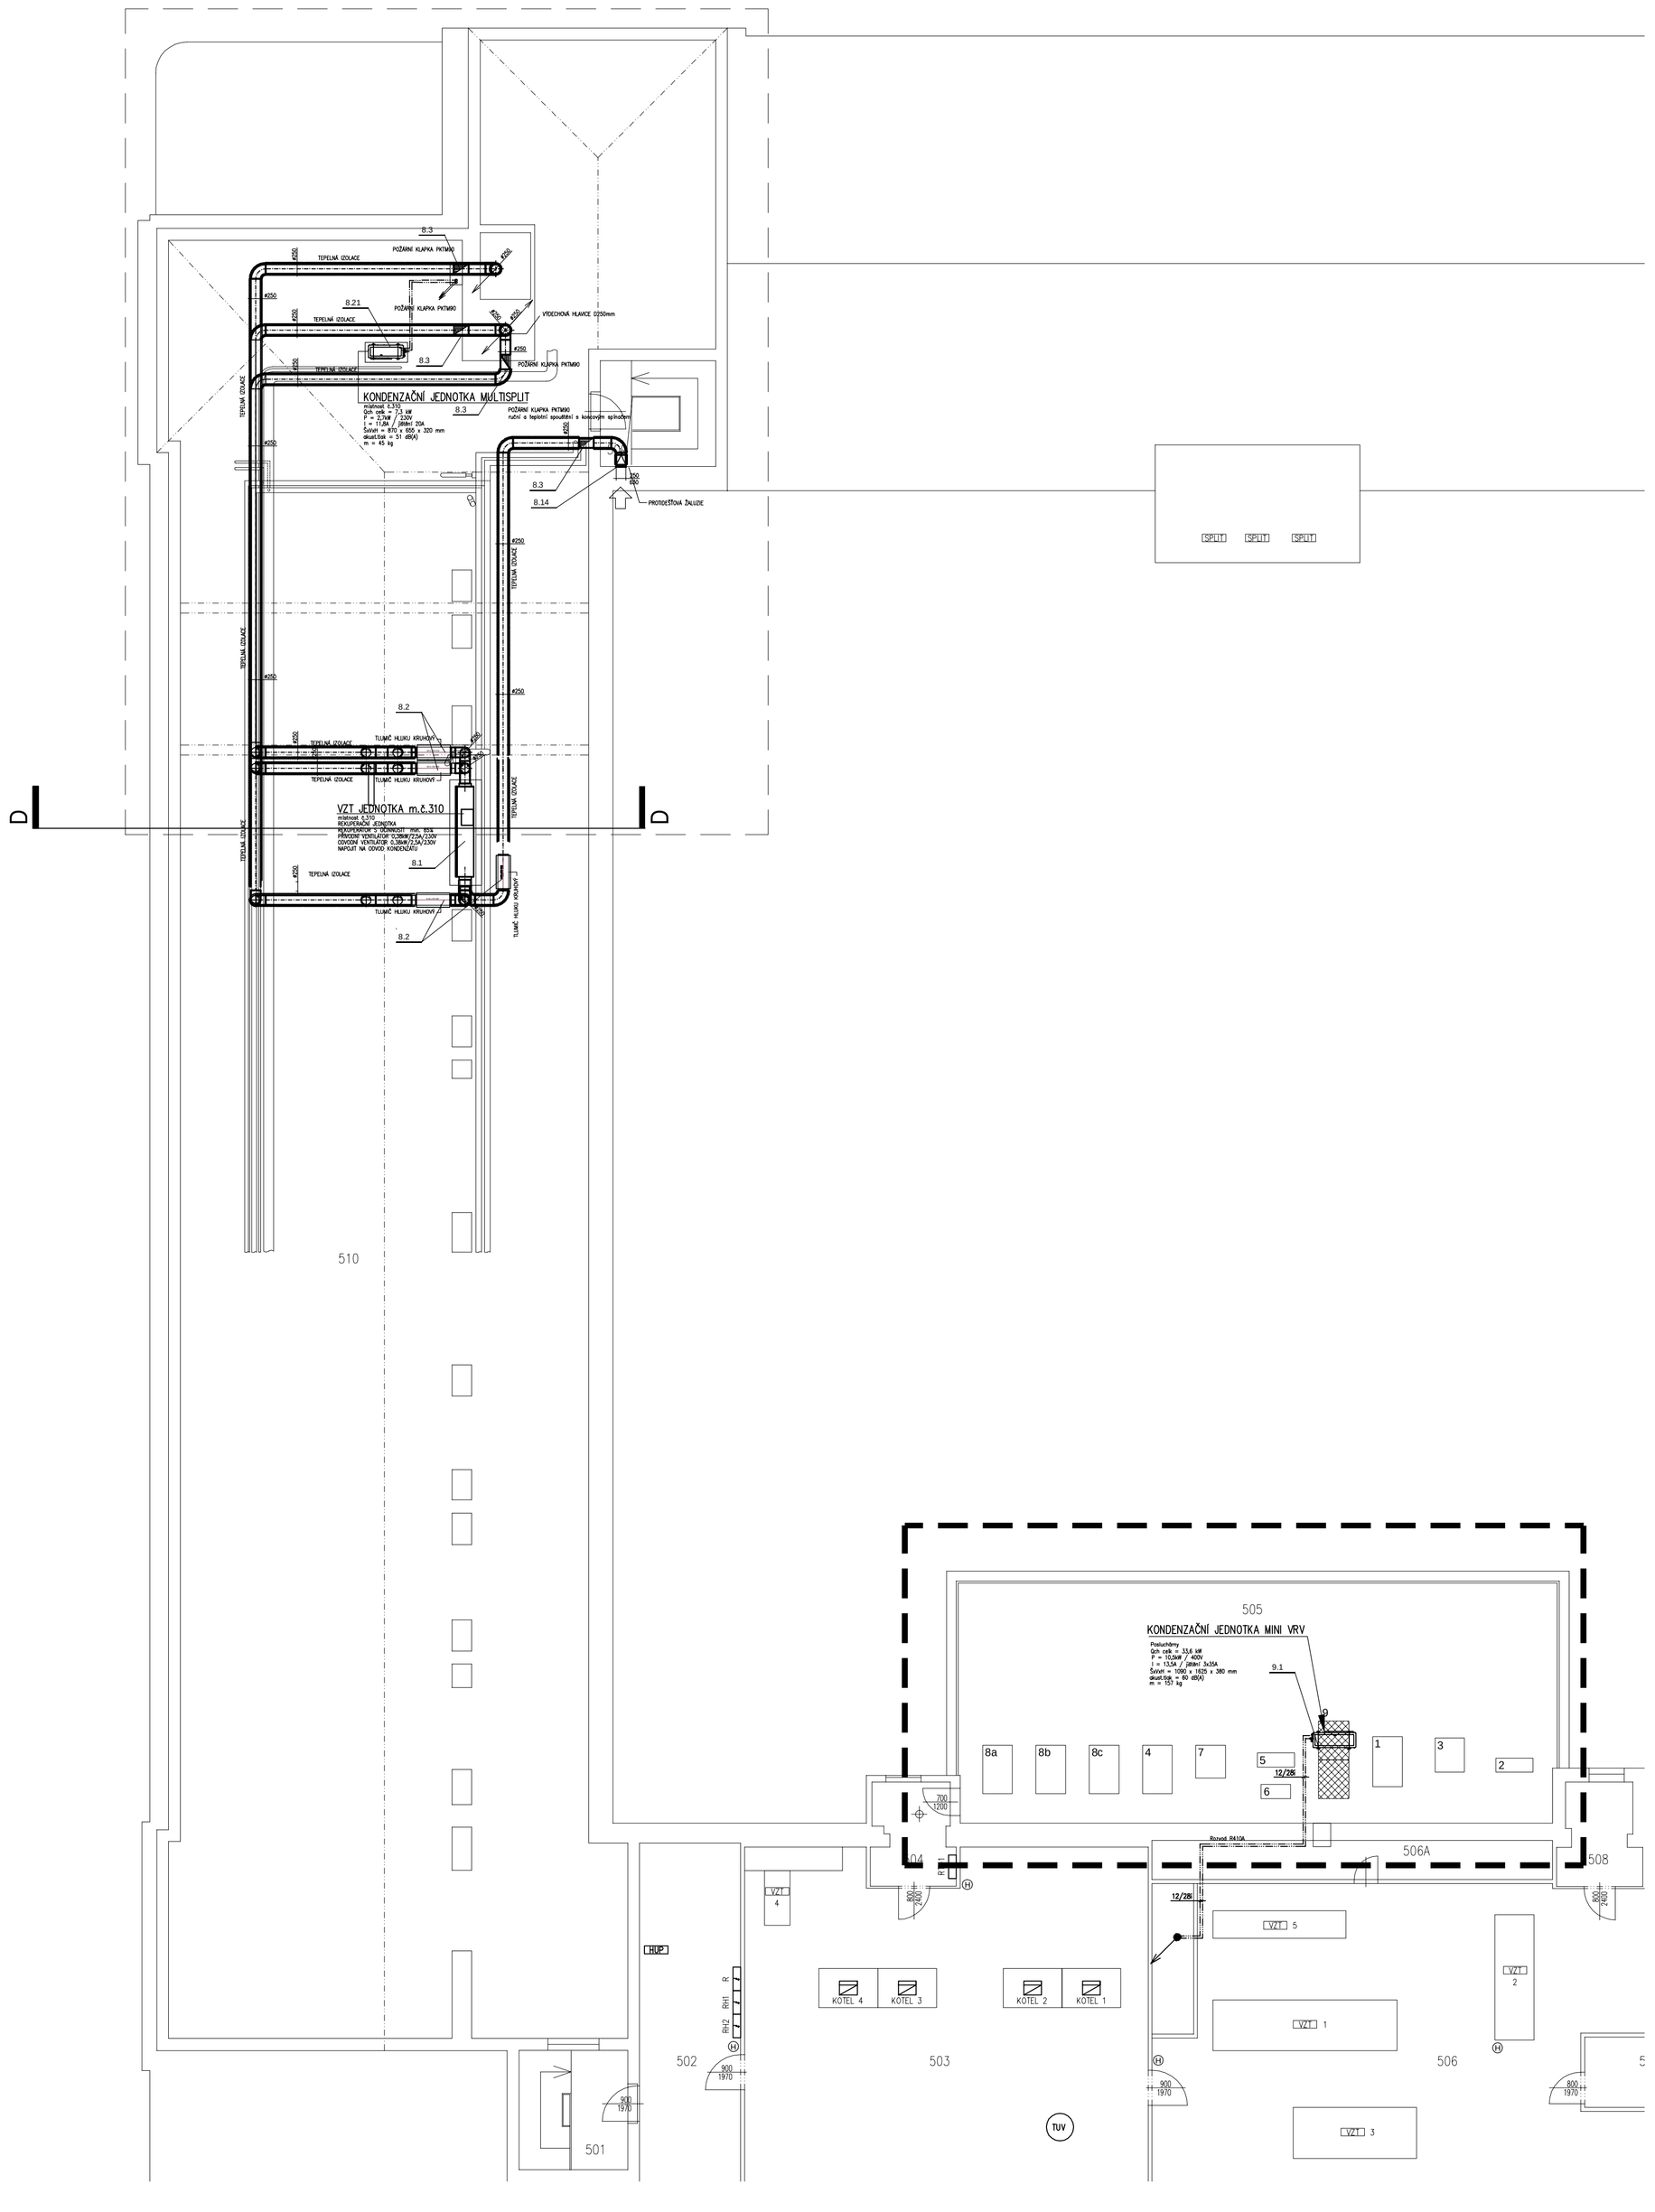

ŘEZ D - D

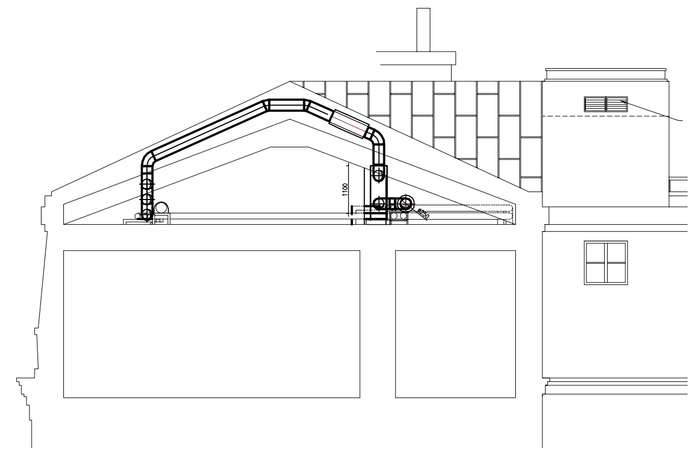

ŘEZ PROSTOREM PŮDY A POHLED NA SCHODIŠTĚ

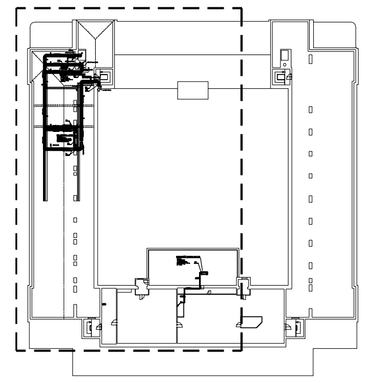

název a místo stavby:

REKONSTRUKCE POSLUCHÁREN

FILOZOFICKÁ FAKULTA UNIVERZITY KARLOVY, NÁM. JANA PALACHA

investor:

FILOZOFICKÁ FAKULTA UNIVERZITY KARLOVY

NÁM. JANA PALACHA 2, PRAHA 1

generální projektant a autor návrhu:

CUBOID ARCHITEKTI s.r.o.

Krohova 2595/43a, Praha 6 160 00

ing. arch. Magdalena Pappová

ing. arch. Aleš Papp

ing. arch. Milan Vít

část:

D.1.4.4.VZT - VZDUCHOTECHNIKA

zodpovědný projektant části:

a.ga.ma, s.r.o.

Boleslavova 53/15, 140 00 Praha 4

Ing. Matouš Gaudl

vypracovali:

Ing. Matouš Gaudl, Michal Kaucký

stupeň dokumentace:

DOKUMENTACE PRO PROVEDENÍ STAVBY

výkres:

PŮDORYS PODKROVÍ

měřítko:

1:100

datum:

02.04.2017

číslo výkresu: číslo paré:

FFUK_DPS_D.1.1_106_00