



Váš dopis zn.: elektronické podání
Ze dne: 27.11.2020
Naše značka: REVE/20201127-008/ES

Karla Polydorová

Břichovská 2229/15
19300 Praha

Vyžuje: Ing. Miroslav Huszák
Telefon: 724 434 260
E-mail: miroslav.huszak@veolia.com
Datum: 02.12.2020

Sloučené vyjádření k existenci sítí
provozovaných společností
Veolia Energie ČR, a.s. a Veolia Energie Praha, a.s.

Název akce:	2029	
Lokalizační údaje:	Okres:	Hlavní město Praha
	Obec:	Praha
	Název k.ú.:	Nové Město
Zájmové území:	Vymezeno v situaci uvedené v příloze	
Kontaktní osoba:		
Kontaktní údaje: tel., e-mail	603942598, polydor@polydor.cz	
Platnost vyjádření:	1 rok ode dne vyhotovení 02.12.2020	

Ve Vámi vyznačeném zájmovém území

nedojde k dotčení

za řízení ve správě Veolia Energie ČR, a.s.

a

nedojde k dotčení

za řízení ve správě Veolia Energie Praha, a.s.

Ing. Josef Hasman


Náměstek Distribuce a služeb
Veolia Energie ČR, a.s., Regioněchy

Tel.: + 420 221 511 948
E-mail: josef.hasman@veolia.com

Jan Zdrálek

editel společnosti
Veolia Energie Praha, a.s.

Tel.: + 420 266 752 600
E-mail: jan.zdralek@veolia.com

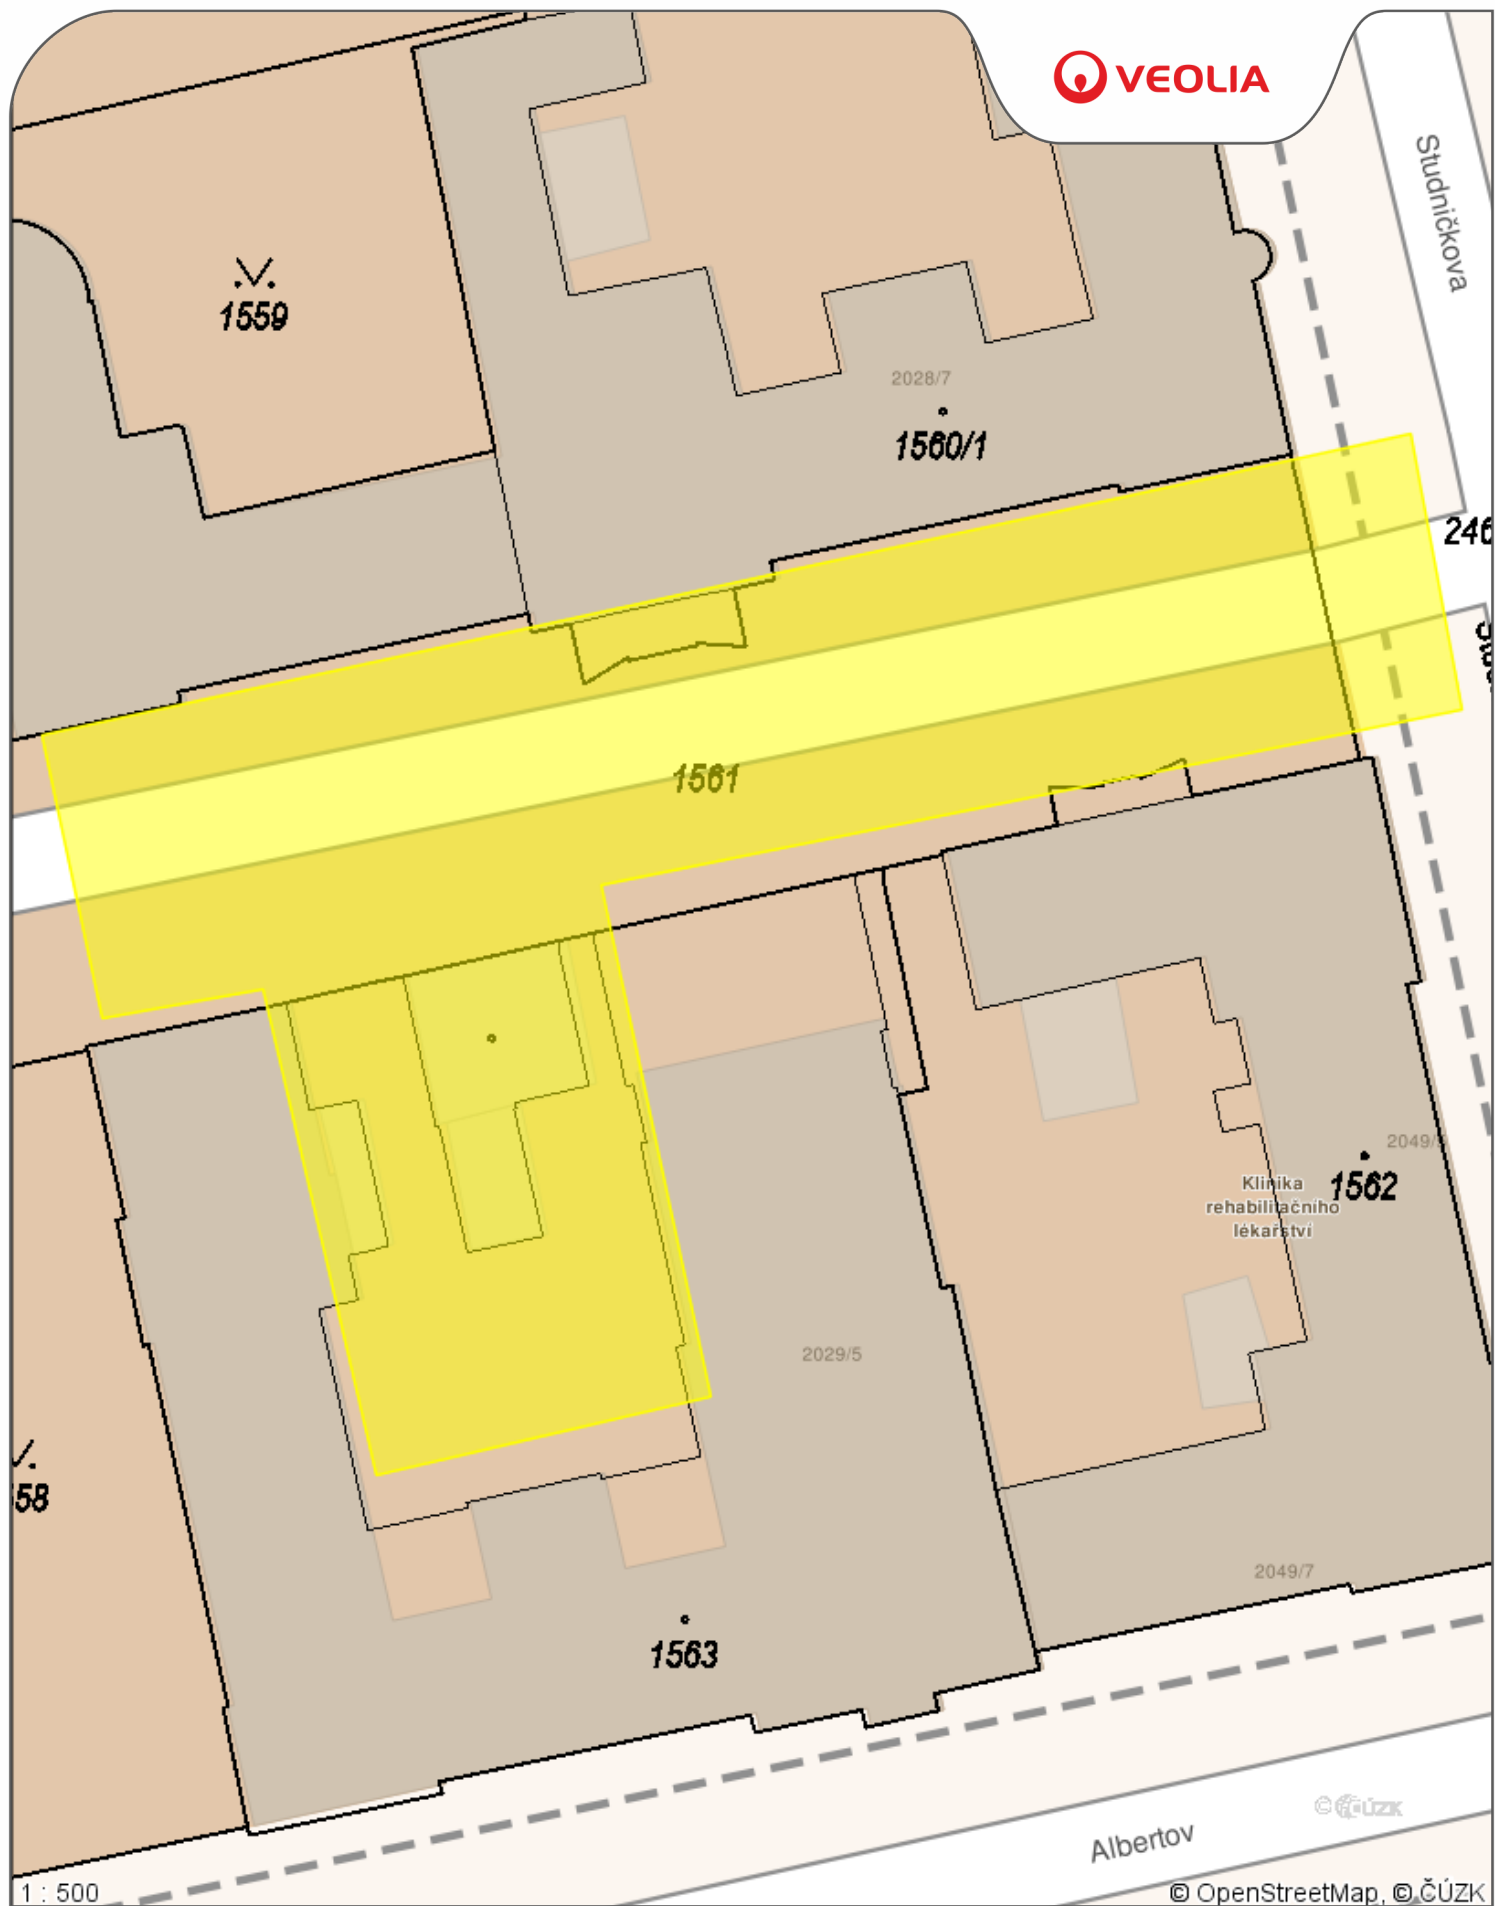


Příloha .1 - situace stanoviště Veolia Energie R, a.s.

Datum: **02.12.2020**

Vyřizuje: **Ing. Miroslav Huszák**

Legenda:

- Tepelné podzemní rozvody
- Tepelné nadzemní rozvody
- Ostatní podzemní rozvody
- Ostatní nadzemní rozvody
- Stavební objekty

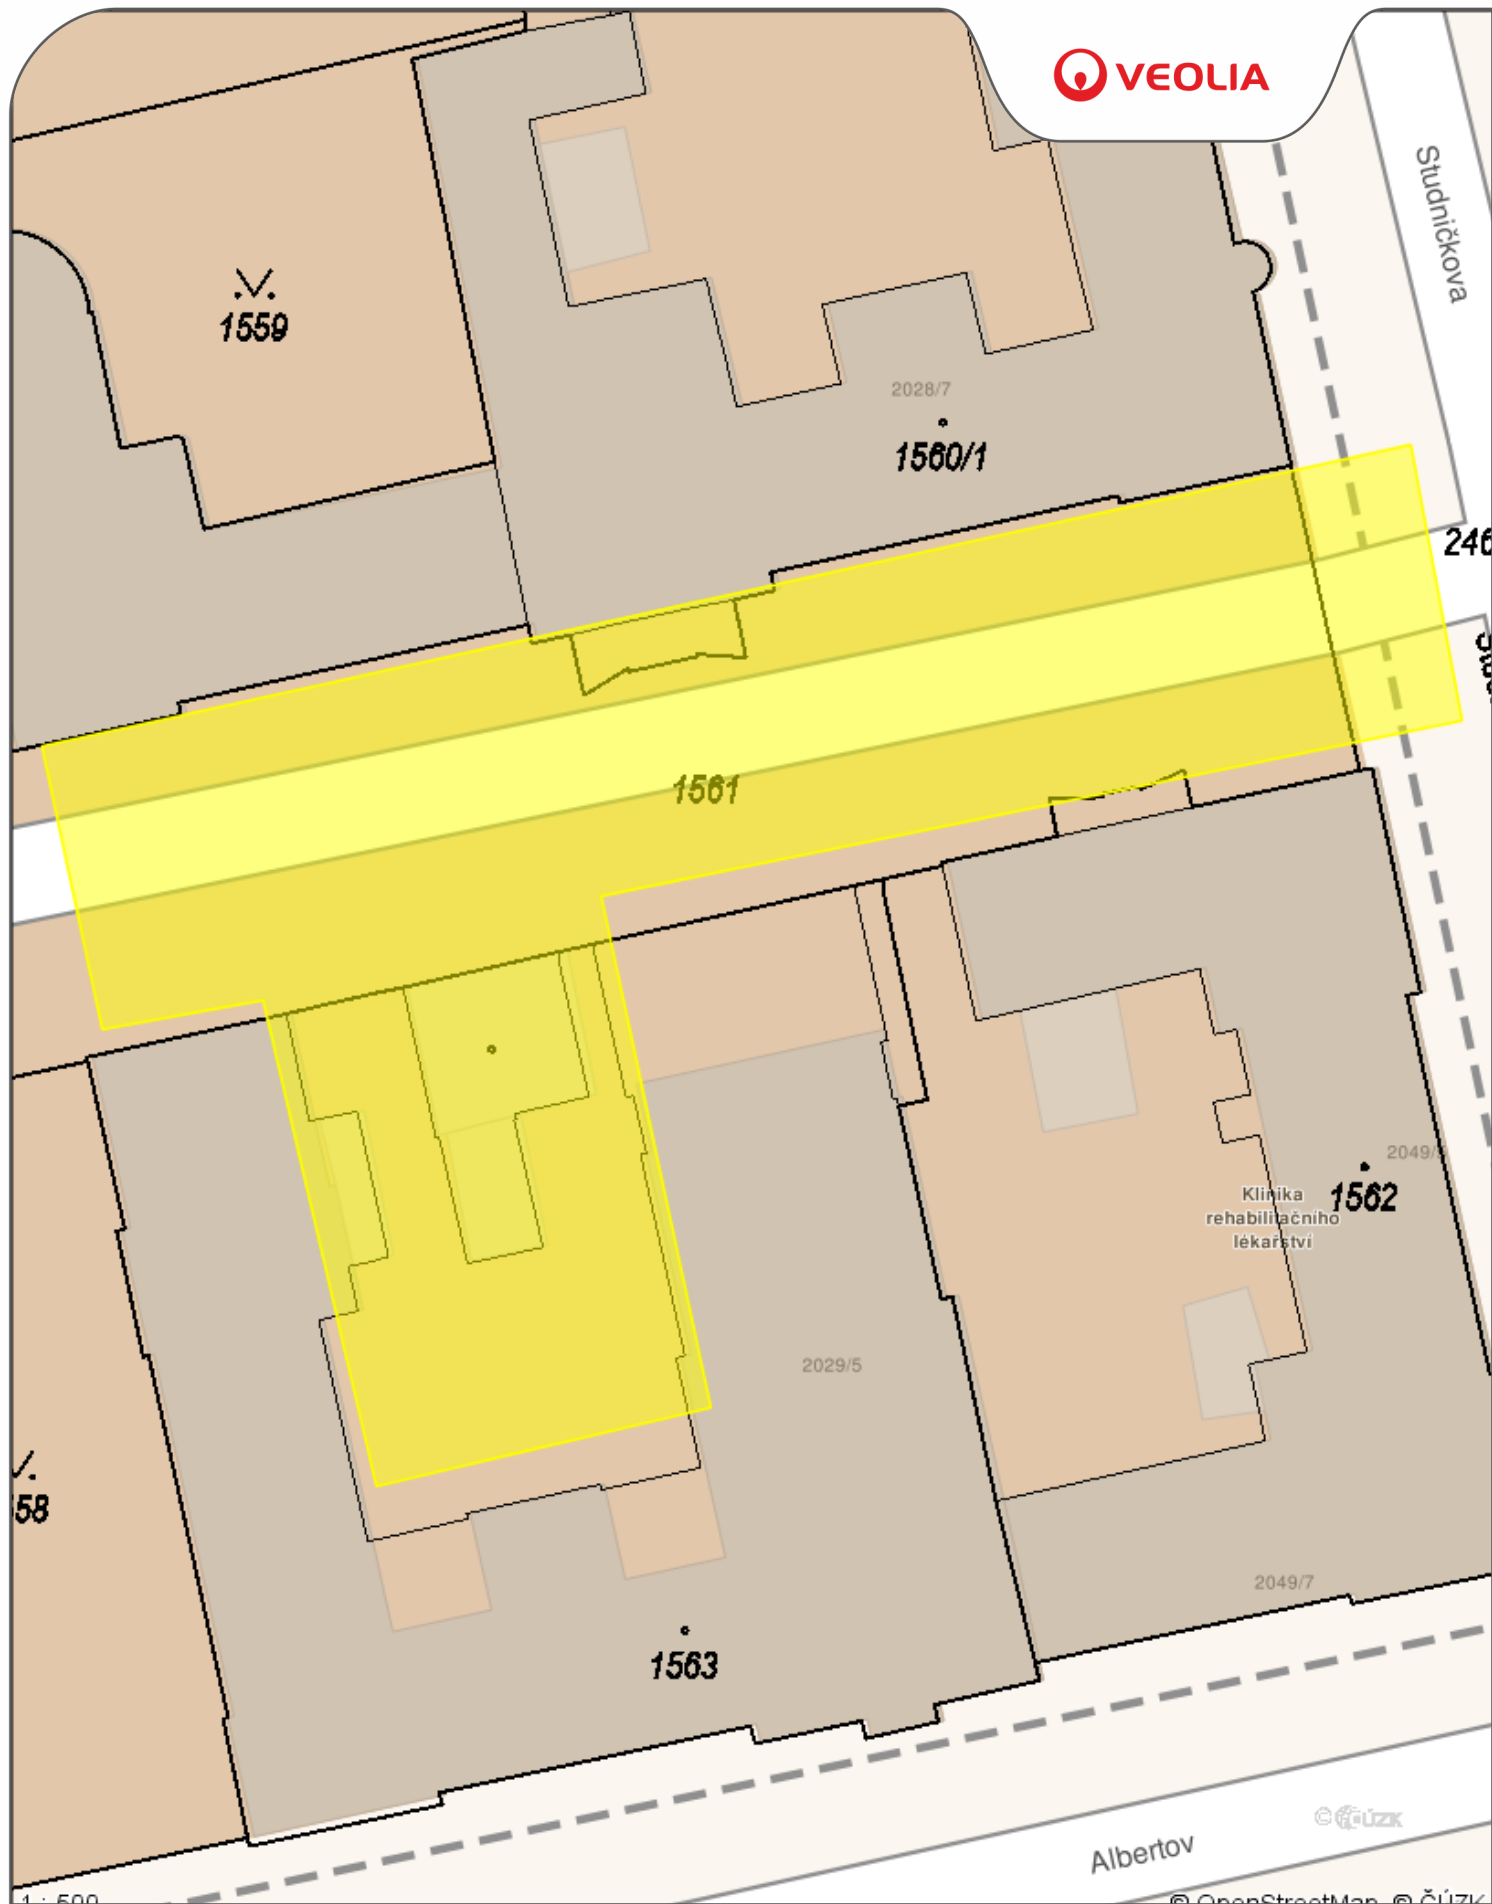

Příloha .2 - situace stanoviště Veolia Energie Praha, a.s.

Datum: **02.12.2020**

Vyřizuje: **Ing. Miroslav Huszák**

Legenda:

- Tepelné podzemní rozvody
- Tepelné nadzemní rozvody
- Ostatní podzemní rozvody
- Ostatní nadzemní rozvody
- Stavební objekty