


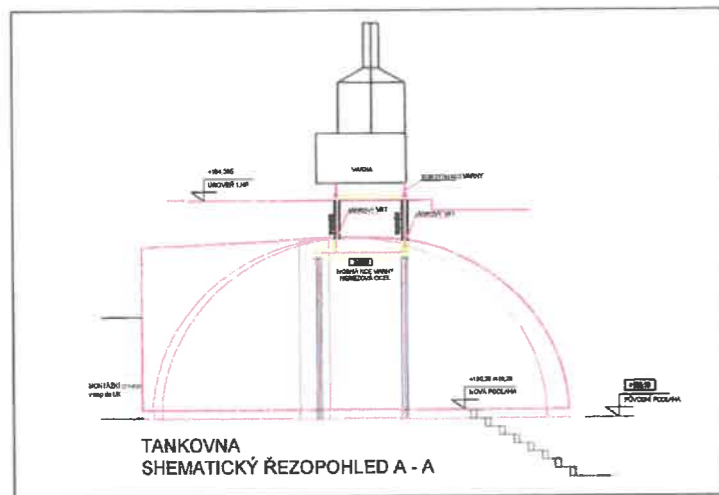


LEGENDA MÍSTNOSTÍ

Č.M.	POPIS MÍSTNOSTI	[m2]	PODLAHA	STĚNY	STROP
1.01	RESTAURACE I.	147,20	stáv. keramická dlažba / výsej	-stáv. výmaltba - bílá -stáv. dřevěný obklad	stáv. výmaltba - bílá
1.02	RESTAURACE II.	83,20	stáv. výsej	-stáv. výmaltba - bílá -stáv. dřevěný obklad	stáv. výmaltba - bílá
1.03	PRODEJ KÁVY A DEZERTŮ	26,50	čedičová dlažba	-výmalba - bílá -dřevěný obklad v. 2,1m -nerezový obklad za pánví	výmaltba - bílá
1.04	KUCHYŇE	46,70	stáv. keramická dlažba	-stáv. výmaltba - bílá -stáv. keramický obklad	stáv. výmaltba - bílá
1.05	WC - INV.	4,40	stáv. keramická dlažba	stáv. betonová stěrka	stáv. výmaltba - bílá
1.06a	CHODBA k WC	9,70	stáv. keramická dlažba	stáv. betonová stěrka	stáv. výmaltba - bílá
1.06b	WC - ŽENY	5,20	stáv. keramická dlažba	stáv. betonová stěrka	stáv. výmaltba - bílá
1.07	WC - MUŽI	9,50	stáv. keramická dlažba	stáv. betonová stěrka	stáv. výmaltba - bílá
1.13	VENKOVNÍ TERASA	36,50	stáv. prkna - paluba		
1.14	VENKOVNÍ TERASA + PERGOLA	70,00	stáv. prkna - paluba		
1.15	ODPADOVÉ hospodářství	13,00	stáv. žulová dlažba / beton	dřevěná konstrukce	



DŮM č.p.563/22 DŮM č.p.564/24

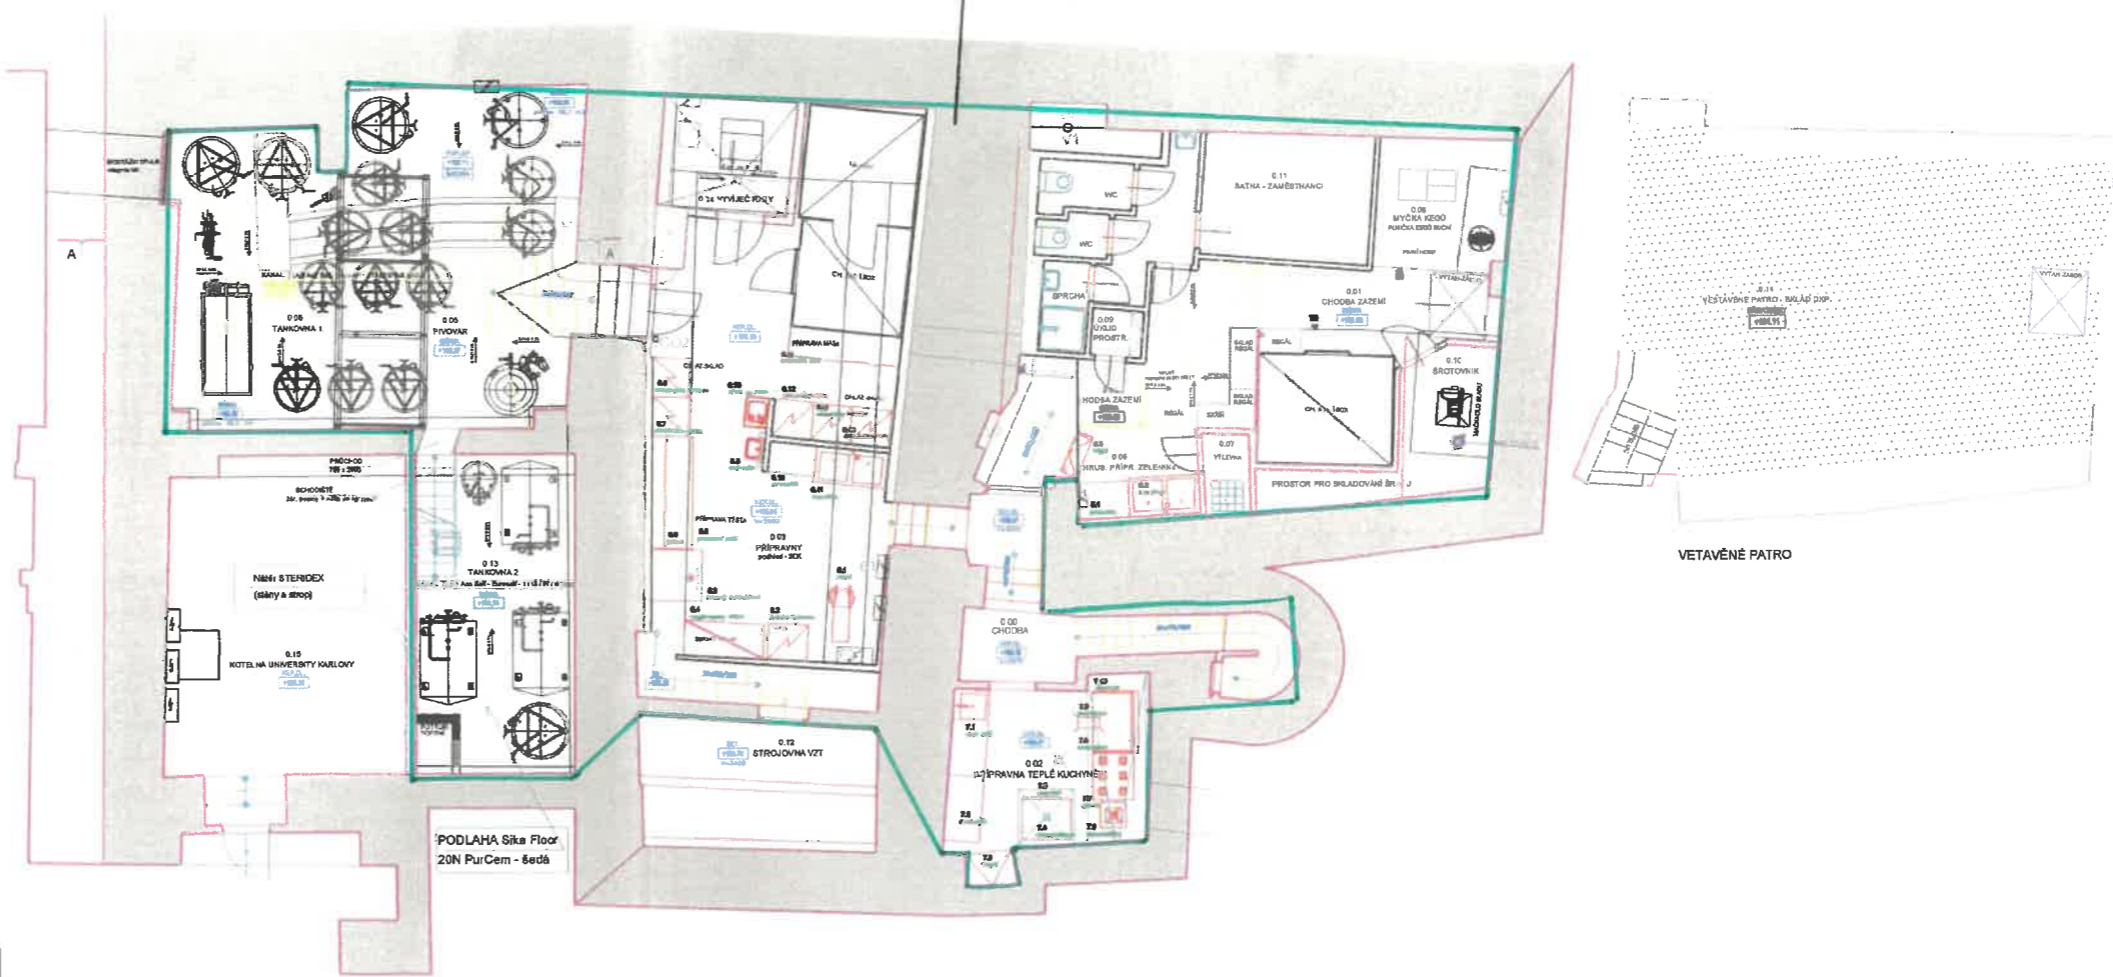

- PLOCHA PIVOVARU "U SUPA"
- STÁVAJÍCÍ HISTORICKÉ ZDIVO
- STÁVAJÍCÍ SÁDROKARTON. KONSTRUKCE
- STÁVAJÍCÍ VYZDÍVKA YTONG 150 + EPS 60
- PRŮMĚT 1.NP

LEGENDA MÍSTNOSTÍ

Č.M.	POPIS MÍSTNOSTI	[m2]	PODLAHA	STĚNY	STROP
0.00	CHODBA + SCHODIŠTĚ	12,20	stáv. keramická dlažba	stáv. výmalba - bílá	stáv. výmalba - bílá
0.01	CHODBA ZÁZEMÍ + nátěr Sika Floor	18,40	stáv. betonová podlaha + nátěr Sika Floor	stáv. výmalba - bílá	stáv. výmalba - bílá
0.02	PŘÍPRAVNA T. KUCHYŇE	13,00	stáv. keramická dlažba	stáv. výmalba - bílá	stáv. výmalba - bílá
0.03	PŘÍPRAVNA	46,00	stáv. keramická dlažba	-stáv. výmalba - bílá -stáv. keramický obklad	podhled - SDK stáv. výmalba - bílá
0.04	VYVÍJEČ PÁRY	5,80	stáv. betonová podlaha + nátěr Sika Floor	-stáv. nátěr STERIDEX - Sika odstín bílá -stáv. keramický obklad	-stáv. nátěr STERIDEX - Sika odstín bílá
0.05	TANKOVNA 1. - PIVOVAR	48,00	stáv. betonová podlaha + nátěr Sika Floor	-stáv. nátěr STERIDEX - Sika odstín bílá	-stáv. nátěr STERIDEX - Sika odstín bílá
0.06	HRUBÁ PŘÍP. ZELENINY	4,20	-stáv. keramická dlažba -stáv. betonový sokl s náhřem	-stáv. výmalba - bílá -stáv. keramický obklad	stáv. výmalba - bílá
0.07	VÝLEVKA	1,60	stáv. keramická dlažba	-stáv. výmalba - bílá -stáv. keramický obklad	stáv. výmalba - bílá
0.08	MYČKA KEGŮ	6,90	stáv. betonová podlaha + nátěr Sika Floor	-stáv. výmalba - bílá -stáv. keramický obklad	stáv. výmalba - bílá
0.09	ÚKLIDOVÉ PROSTŘEDKY	1,00	stáv. keramická dlažba	-stáv. výmalba - bílá -stáv. keramický obklad	stáv. výmalba - bílá
0.10	ŠROTOVNÍK-SKLAD ŠR.	15,50	stáv. betonová podlaha	stáv. výmalba - bílá	stáv. výmalba - bílá
0.11	ŠATNA ZAMĚSTNANCŮ + SOCIÁLNÍ ZÁZEMÍ	17,20	stáv. keramická dlažba	- stáv. výmalba - bílá - stáv. keramický obklad - stáv. omyvatelný nátěr	stáv. výmalba - bílá
0.13	TANKOVNA 2.	19,50	betonová podlaha + nátěr Sika Floor	-stáv. nátěr STERIDEX - Sika odstín bílá	-stáv. nátěr STERIDEX - Sika odstín bílá
0.14	VESTAVĚNÉ PATRO SKLAD DKP	54,50	dřevodesky nosná příhradová konstrukce	- stáv. výmalba - bílá	stáv. výmalba - bílá