
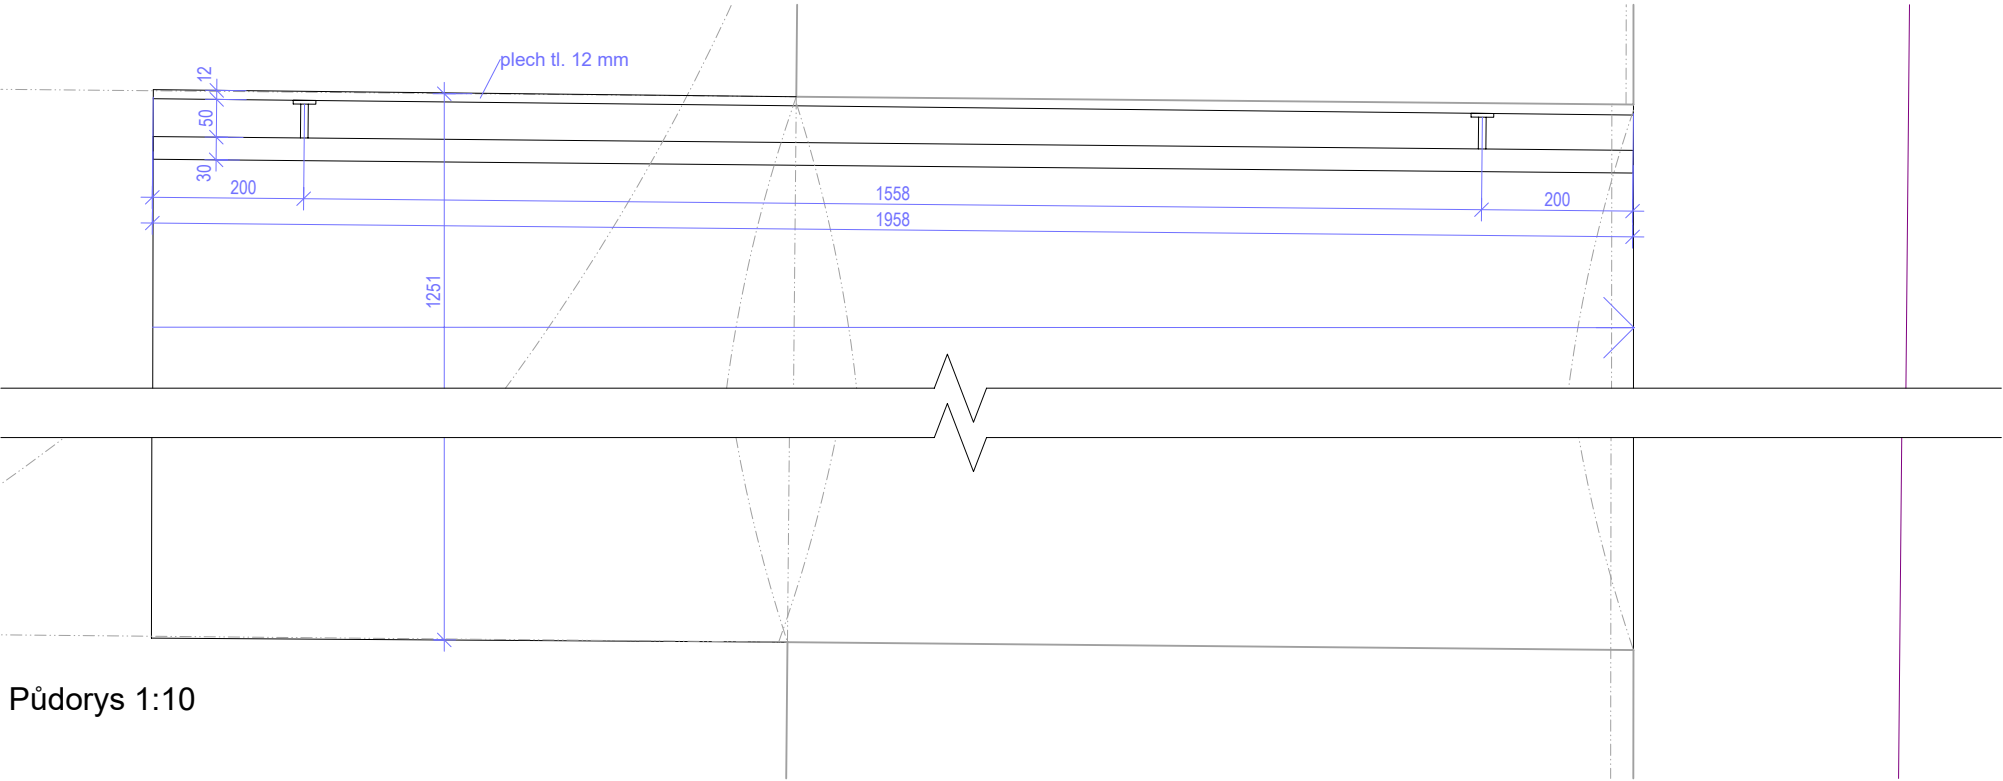


Pohled A 1:10

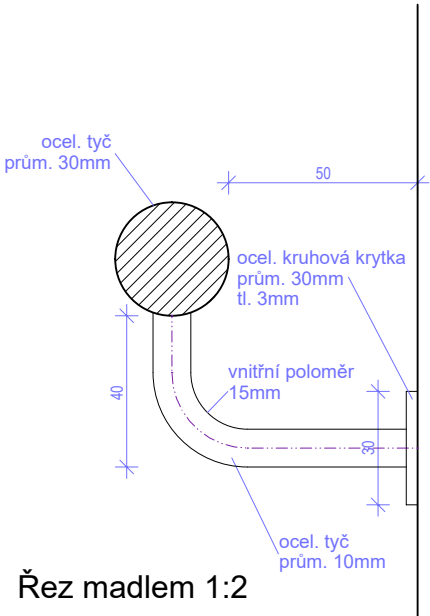

Půdorys 1:10

B.Z/28 = kotveno šrouby M8 se zápustnou hlavou na imbus v barvě zábradlí

Veškeré rozměry uváděné v dokumentaci je nutné ověřit na stavbě dle skutečnosti, případné rozpory řešit s architektem!!! Dodavatel vypracuje dílenskou dokumentaci, kterou potvrdí architekt. Dodavatel předloží vzorky materiálů a povrchových úprav k odsouhlasení architektem					
projekt	investor	GP, zpracovatel částí	kód části	č. přílohy	
Rekonstrukce a dostavba budov FF UK Opletalova 47,49, Praha 1	Univerzita Karlova, Filozofická fakulta Náměstí Jana Palacha 2, 116 38 Praha 1	Škarda architekti - Ing. arch. Václav Škarda nám. Hrdinů 1125/8, 140 00 Praha 4, 261 222 339	AST	1303	
datum	výkres	měřítko		stupeň PD	revize
14.12.2020	OCELOVÉ ZÁBRADLÍ (B.Z/28) v m.č. -1.43	1:10		DPS	-