

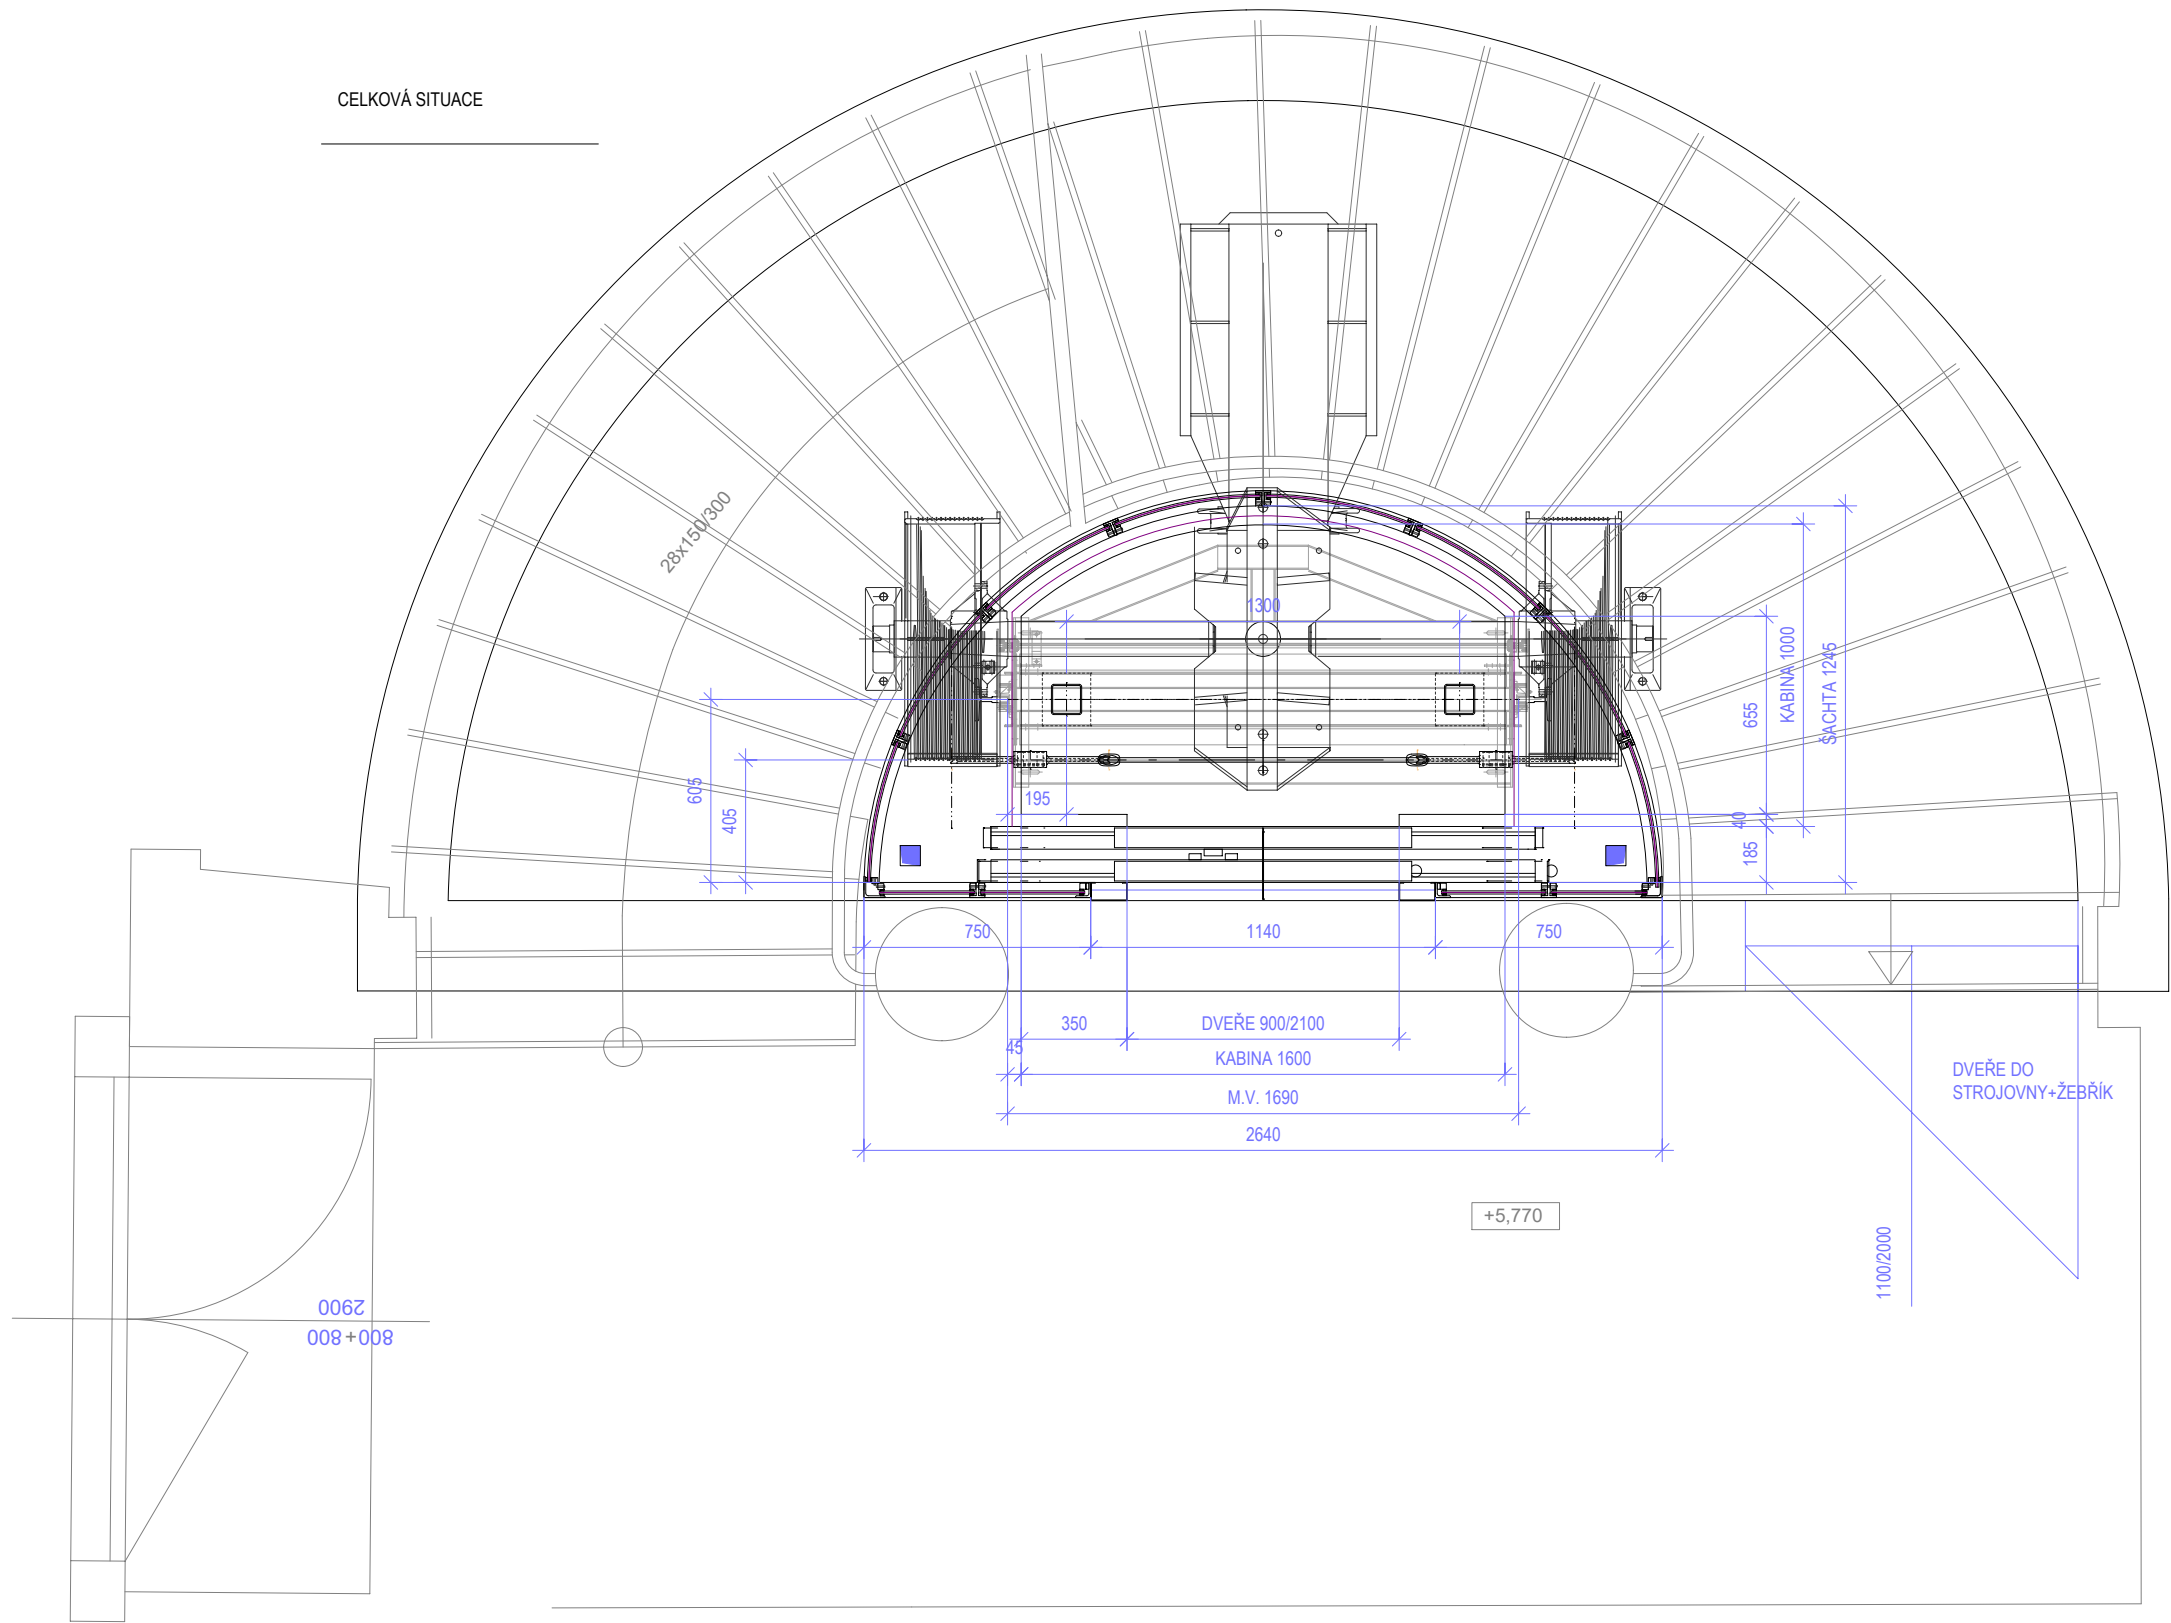
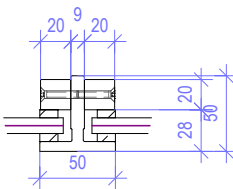


CELKOVÁ SITUACE

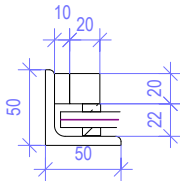

DETAILY ZASKLENÍ  
SVISLÉ LIŠTY M1:5

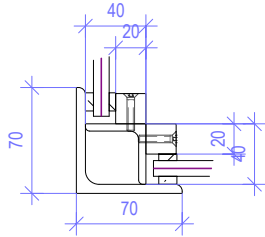

Veškeré rozměry uváděné v dokumentaci je nutné ověřit na stavbě dle skutečnosti, případné rozpory řešit s architektem!!!  
Dodavatel vypracuje dílenskou dokumentaci, kterou potvrdí architekt. Dodavatel předloží vzorky materiálů a povrchových úprav k odsouhlasení architektem

projekt	investor	GP, zpracovatel částí	kód části	č. přílohy
Rekonstrukce a dostavba budov FF UK Opletalova 47,49, Praha 1	Univerzita Karlova, Filozofická fakulta Náměstí Jana Palacha 2, 116 38 Praha 1	Škarda architekti - Ing. arch. Václav Škarda nám. Hrdinů 1125/8, 140 00 Praha 4, 261 222 339	AST	1341a
datum	výkres	měřítko	stupeň PD	revize
08.01.2021	LANOVÝ OSOBNÍ VÝTAH V BUDOVĚ B (B.V 01) - PŮDORYS	1:25	DPS	-