


Det. A
viz. výkr. č 1042a

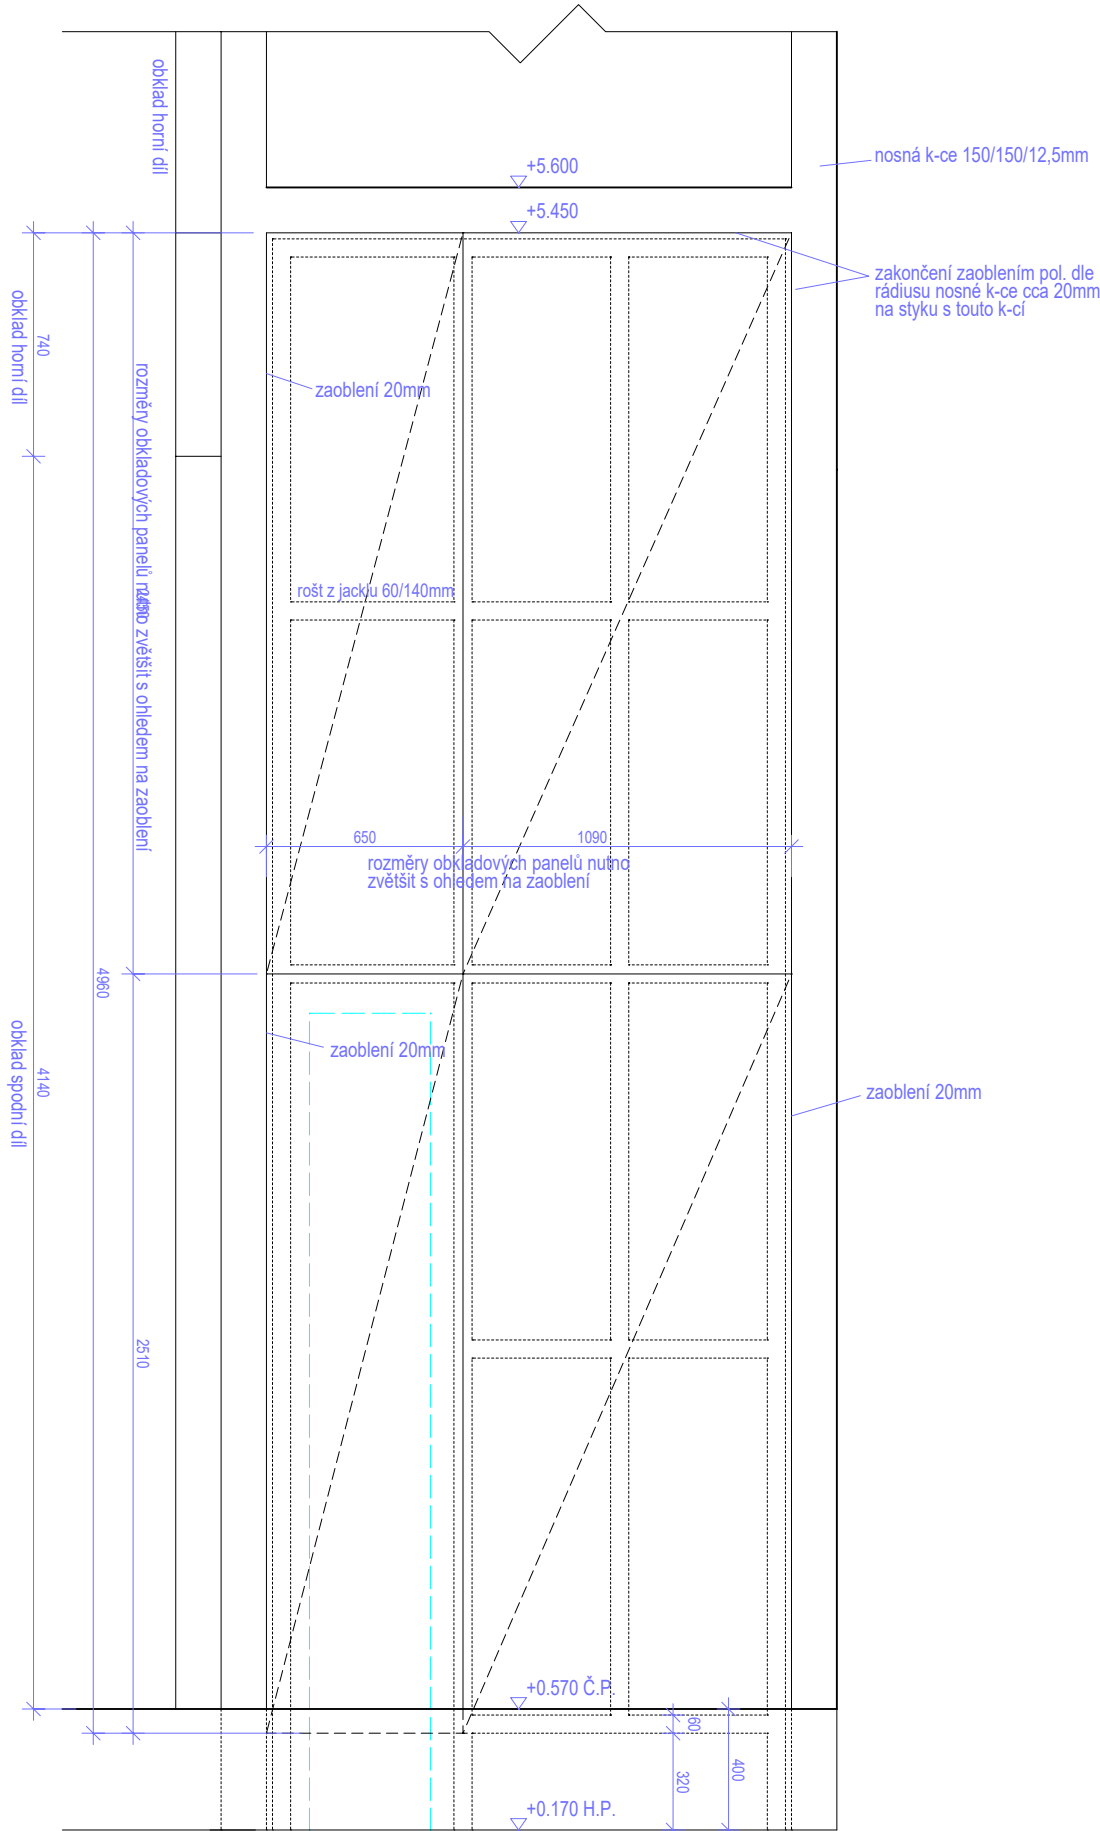

Pohled ze zadní strany 1:25

výpis obkladových AL sendvičových desek 4mm :

rozměry:
4180/1650mm, 4180/150mm, 3530/740mm, 2000/1590mm, 2x2510/1120mm, 2x2510/680mm

Veškeré rozměry uváděné v dokumentaci je nutné ověřit na stavbě dle skutečnosti, případné rozpory řešit s architektem!!! Dodavatel vypracuje dílenskou dokumentaci, kterou potvrdí architekt. Dodavatel předloží vzorky materiálů a povrchových úprav k odsouhlasení architektem				
projekt Rekonstrukce a dostavba budov FF UK Opletalova 47,49, Praha 1	investor Univerzita Karlova, Filozofická fakulta Náměstí Jana Palacha 2, 116 38 Praha 1	GP, zpracovatel části Škarda architekti - Ing. arch. Václav Škarda nám. Hrdinů 1125/8, 140 00 Praha 4, 261 222 339	kód části AST	č. přílohy 1342b
datum 7.1.2021	výkres OPLÁŠTĚNÍ K-CE (A.Z/41) v m.č. 1.43 DETAILY	měřítko 1:25	stupeň PD DPS	revize -