ŘEZ D-D:

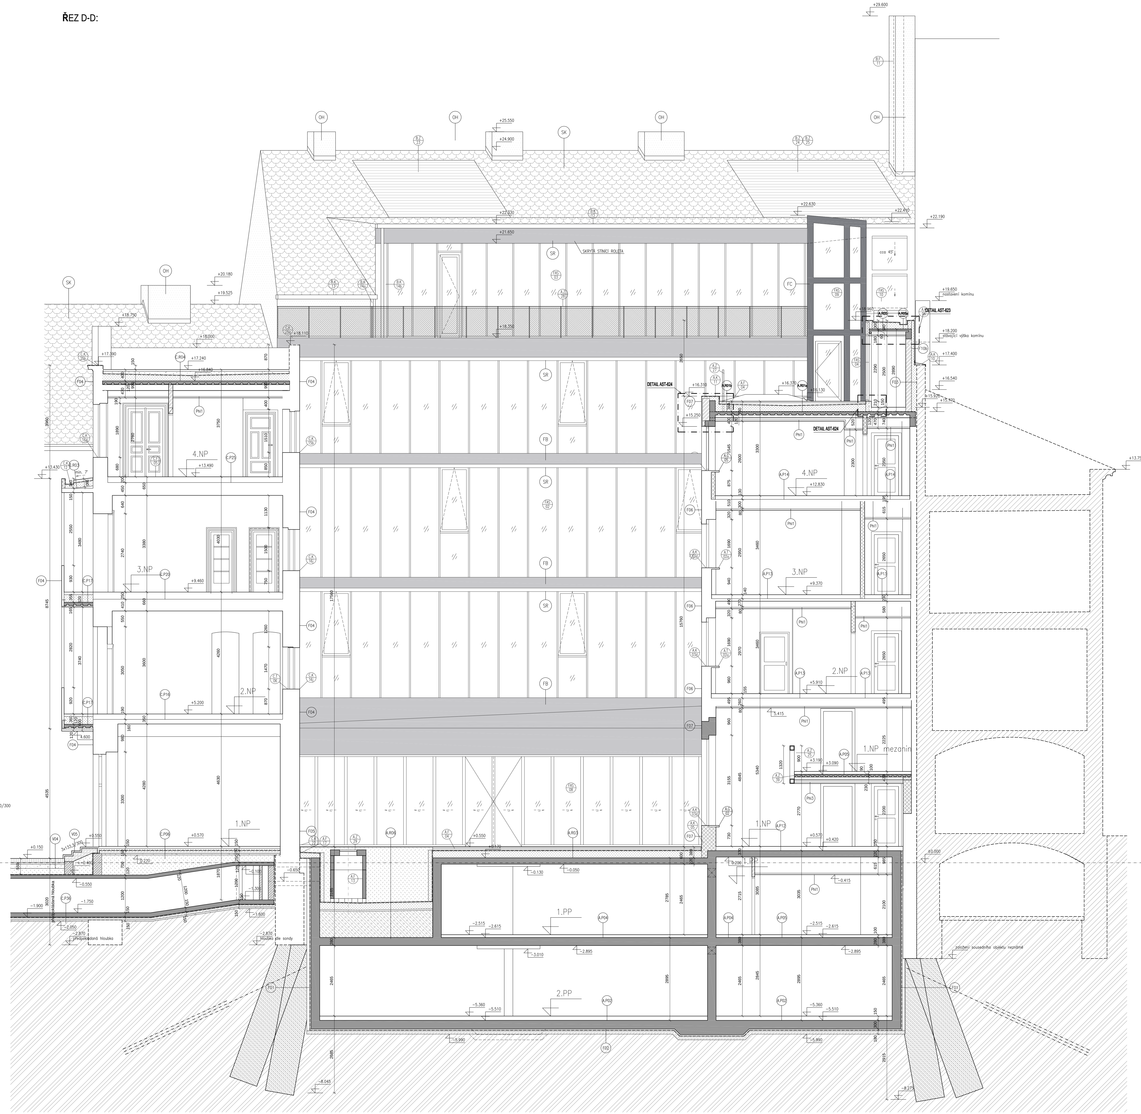

ŘEZ E-E:

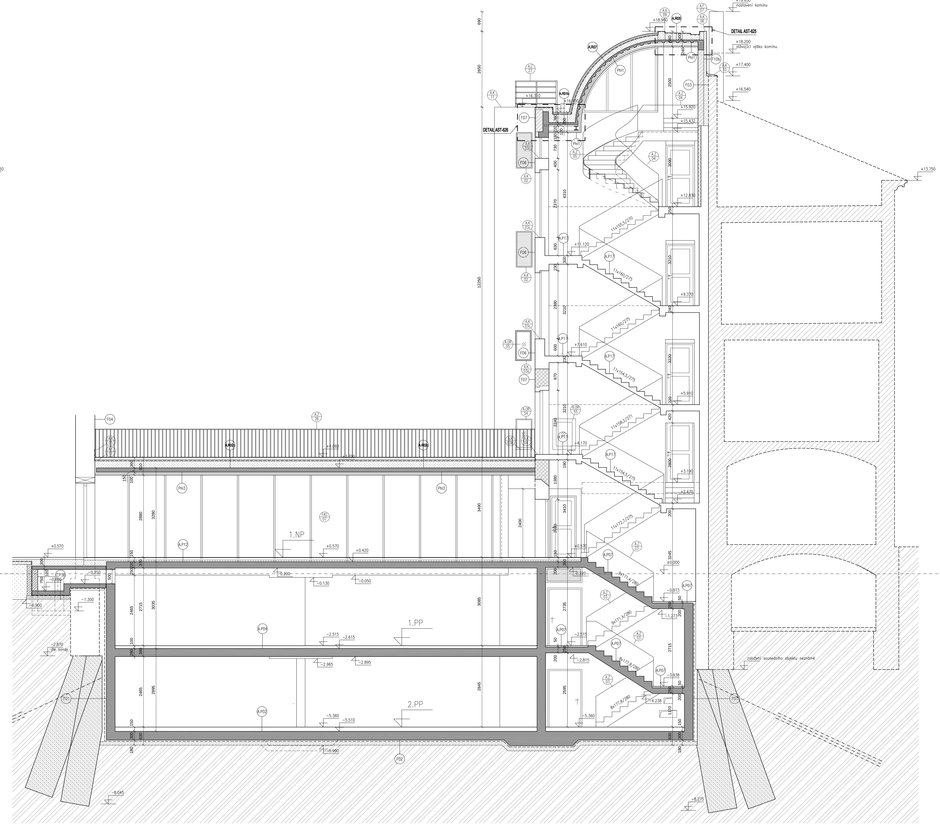

LEGENDA MATERIÁLŮ - ŘEZY:

- ŽELEZOBETON C 25/30 - C 30/37 + VIZ. STATIKA
- ZDIVO CIHELNÉ / SMÍŠENÉ / KAMENNÉ - PŮVODNÍ
- ZDIVO - DOZDÍVKY Z PLNÝCH CIHEL (P 10) NA MALTU M 2,5
- ZDIVO - CIHELNÉ DĚROVANÉ TVÁRNICE, TL. 100, 150, 250, 300mm (P 10) NA MALTU M 2,5
- ZDIVO - CIHELNÉ AKU DĚROVANÉ TVÁRNICE, TL. 150, 250, 300mm (P 10) NA MALTU M 2,5
- PŘÍČKY SDK / INSTALAČNÍ SDK PŘÍČKY
- PŘÍČKY SDK AKUSTICKÉ
- TRYSKOVÁ HLEDISKŽ
- TEPELNÁ / ZVUKOVÁ IZOLACE
- TERKÝ
- SLOŽENÝ PLECH
- ZEMINA PŮVODNÍ
- ZEMINA NEOTRHNÁ / NEDIP
- NEDIP KLENBY PŮVODNÍ (BEZ KOLÍSKOVÉ TYČE)
- VYRONÁNÁNÍ LEHÝCHA MALTA
- BETONOVÁ MAZANINA
- ŠTĚRKOVÝ PODSYP / KAČÍREK

POZNÁMKY (OBECNÉ) :

- NEŘEŠENÝ SOUČÁSTÍ DOKUMENTACE JE TECHNICKÁ ZPRÁVA A TABULKY SKLADEB.
- POLOHY KOMÍNOVÝCH PŘÍDOVŮ JSOU POLOHOVÉ PŘÍKLADY Z DROHÉ POHY (STŘECHY), PŘÍRAZNÉ Z POZOTAKÝCH PODKLAD DLE POLOH HYBRNÁCH STAVEB V ESTAVÝCH PODKLÁCH JSOU POLOHY A ROZMĚRY PŘÍDOVŮ PODLE INFORMACÍ O JEJICH EXISTENCI A MOHOU SE LIŠIT.
- ZAMÝŠLÉ KONSTRUKCE ZMĚCNĚNÉ V DOKUMENTACI JSOU PŘÍKLADEM Z MOŽNÝCH PODKLADŮ - SKUTEČNOST SE ODI PŘEZPOKLÁDANÉHO STAVU MŮŽE LIŠIT, V PŘÍPADĚ NALEZENÍ ZNAČNĚJŠÍCH ODCHYLEK BUDOVU PRÁCE POZASTAVENÝM A BUDE PŘIZVÁN PROJEKTANT K URČENÍ DALŠÍHO POSTUPU PRACÍ.
- PŘED ZAPOČETÍM BOURACÍCH PRACÍ BUDOU PROVEDENY SONDÁŽNÉ OVĚŘENÍ SONDY PRO POTVRZENÍ PŘEZPOKLADANÝCH SKUTEČNOSTÍ, V PŘÍPADĚ NALEZENÍ ZNAČNĚJŠÍCH ODCHYLEK BUDOVU PRÁCE POZASTAVENÝM A BUDE PŘIZVÁN ZHOTOVITEL K URČENÍ DALŠÍHO POSTUPU PRACÍ. PROJEKTANT PRO STANOVENÍ DALŠÍHO POSTUPU PRACÍ.
- PŘED VLASTNÍM DEMOLIČNÍM PRACEM MUSÍ BÝT ZAJIŠTĚNO ODPOJENÍ VŠECHNÝCH INSTALACÍ OD SVÝCH ZDROJŮ, A TO ZEJMÉNA PITNÉ A POŽÁRNÍ VODY, PŘÍVODU ELEKTRO-SLNO A PLYNU.
- KTERÝ PARAMETR DVOR NAMYSLENÉHO STAVU I PRO BOURACÍ PRACE JSOU VZTAŽENY K NIVELITĚ BUDOVOU PODLAHY 1.NP, KTERÁ JE STANOVENA NA ±0,000 = 180,39 m n.m. Bpv.
- ÚMYSLY JSOU REALIZOVÁNY NA NOVÝCH ZEDNÝCH KONSTRUKCÍCH VE SKLADBÁCH DLE AST-002, U STRAKOVÉHO ZDIVA PŘEZPOKLADANÉ ROZSAH NOVÝCH ÚMYSLŮ / OPRAV V ROZSAHU CCA 30% PLOCHY.
- OZNAČENÉ BUDOVY SE SPECIFICKÝ DVEŘÍ A JEJICH VÝMĚNA JSOU UMÍSTĚNÝ VE SCHÉMATECH AST-510.
- PODROBNÉ ŘEŠENÍ PODLAH V JEDNOTLIVÝCH MÍSTNOSTECH VIZ AST-502 (SKLADBY) A AST-502 (SCHÉMATA TYPŮ).

LEGENDA MATERIÁLŮ - POHLEDY:

- OS - STRAKOVÉ OMÍTKA
- OA - NOVÁ OMÍTKA - SAMADÍ
- OH - NOVÁ OMÍTKA - HLADKÁ
- O - NOVÁ OMÍTKA - INTERIÉROVÁ
- SK - STŘEŠNÍ KRYTINA
- OO - BŘEHOVÝ OBKLAD
- FB - FASÁDNÍ PLECHOVÝ OBKLAD / FASÁDNÍ RÁM - BÍLÝ
- FC - FASÁDNÍ PLECHOVÝ OBKLAD / FASÁDNÍ RÁM - ČERNÝ
- SR - STÍNÍCÍ ROLETA

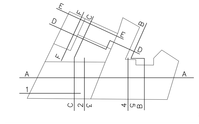

SCHÉMA ČLENĚNÍ OBJEKTŮ

Rastko

Pavi

Slezka

REKONSTRUKCE A DOSTAVBA BUDOV FF UK OPLETALOVA 47, 49, PRAHA 1

č. parc. 152, 153, K. Ú. NOVÉ MĚSTO

Z.S.50 = 136,39 m n.m. Bpv

Investor	Filozofická fakulta, U nám. Jana Palacha 2 Univerzita Karlova 140 00 Praha 1 IČ: 00216208	Bc. Tomáš Sedlný
Hlavní projektant autor architektonického návrhu	Ateliér architektonického návrhu Divadla archiDesign, ing. arch. Václav Skanda Vrchlického 1/2249 140 00 Praha 4 tel.: 241 761 630	Ing. arch. Václav Skanda Ing. arch. Mikuš Hausáková Mgr. Lukáš Koubek Ing. arch. Anna Kruchková Ing. arch. Jiří Svetka Bc. Vítězs Kirschner
Stavební část, koordinace projektu	ATELIÉR 4+4 Kolumbovo 982/27 170 00 Praha 7 tel.: 220 870 111	Ing. Michal Pokorný Ing. Jan Lakosil Ing. Michal Nedrosyl
Statika	MÍČKA K. S. a. MÍČKA, spol. s r. o. Mikulandská 1/2028 160 00 Praha 5 tel.: 257 311 844	Ing. Ivan Mírnev Ing. Milan Polák
Požárně-bezpečnostní řešení	Ing. Zdeňka Kubátková Jeronýmova 2007 252 29 Černošice	Ing. Zdeňka Kubátková
Domovní technologie	TechProj s. r. o. Hlavková 1131/12 160 00 Praha 6 tel.: 725 349 334	Ing. Ondřej Havelček

ARCHITEKTONICKO - STAVEBNÍ ČÁST

Zpracovatel části	ATELIÉR 4+4 Kolumbovo 982/27 170 00 Praha 7 tel.: 257 311 844	Ing. Michal Pokorný
Vypracoval Ing. Jan Lakosil	Kontroloval Ing. Michal Pokorný	Datum **03. 2021**
Stupeň PD **DPS**	Obsah dokumentace **D.1.1**	Kód části **AST**
Formát 24 x A4	Měřítko 1 : 50	Číslo přílohy OPL_DPS_AST - 202
Příloha		

ŘEZ D-D, E-E - NOVÝ STAV