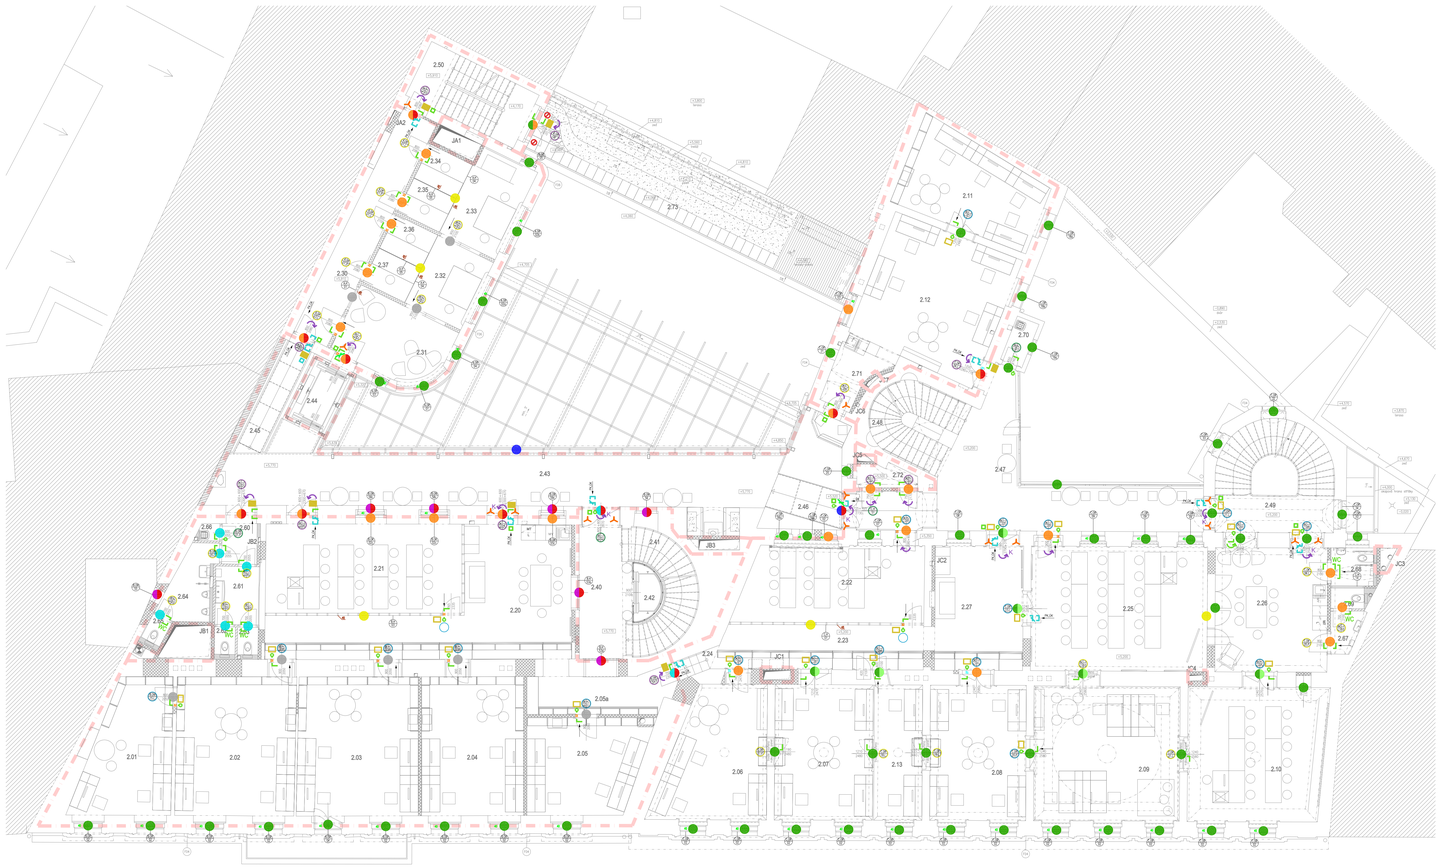

LEGENDA MÍSTNOSTÍ 2.NP		
Číslo MÍSTN.	NÁZEV MÍSTNOSTI	S [m²]
	TECHNICKÁ PODLAŽÍ	376.7
2.01	PRACOVNA	22.2
2.02	PRACOVNA	33.4
2.03	PRACOVNA	34.0
2.04	PRACOVNA	28.6
2.05	PRACOVNA	31.7
2.05a	CHODBA	11.6
2.06	PRACOVNA	25.8
2.07	PRACOVNA	28.4
2.08	PRACOVNA	25.9
2.09	PRACOVNA	39.1
2.10	PRACOVNA	34.8
2.11	PRACOVNA	33.1
2.12	PRACOVNA	33.4
2.13	PRACOVNA	13.2
	ZÁZEMÍ PRACOVEN	337.5
2.20	WLA S KUCHYŇKOU	45.1
2.21	JEDNOÚ MÍSTNOST	34.8
2.22	JEDNOÚ MÍSTNOST	37.3
2.23	CHODBA	18.4
2.24	SCHODIŠTĚ	7.5
2.25	JEDNOÚ MÍSTNOST	43.2
2.26	WLA	29.0
2.27	WLA	22.2
	KNIHOVNA – STUDOVNY	54.0
2.30	CHODBA	17.5
2.31	STUDOVNA	14.8
2.32	STUDOVNA	9.4
2.33	STUDOVNA	17.5
2.34	BOX	3.9
2.35	BOX	3.9
2.36	BOX	3.9
2.37	BOX	3.9
	KOMUNIKACE	187.2
2.40	PAVLA	13.8
2.41	SCHODIŠTĚ	11.3
2.42	VÝTAH	2.8
2.43	PAVLAČ	87.5
2.44	ZAMĚSTNÁ VÝTAH	4.8
2.45	LAVKA	5.7
2.46	LAVKA	5.1
2.47	PAVLAČ	43.4
2.48	SCHODIŠTĚ	10.8
2.49	SCHODIŠTĚ	21.1
2.50	SCHODIŠTĚ	14.7
	OSTATNÍ PROSTORY	37.7
2.60	PŘÍSTUP	3.3
2.61	WC ŽENY	4.8
2.62	WC ŽENY – KABINKA	1.1
2.63	WC ŽENY – KABINKA	1.2
2.64	WC MUŽI	6.0
2.65	WC MUŽI – KABINKA	1.1
2.66	SKLÍD	0.7
2.67	PŘÍSTUP	2.3
2.68	WC BEZBARIÉROVÝ	3.3
2.69	WC	1.3
2.70	SKLÍD	2.1
2.71	ÚKLIDNA + ZÁSYPĚ	7.5
2.72	DOMOVNÍKA + SKLÁD	2.7
2.73	TERASA	43.4

LEGENDA VYBAVENOSTI PRVKŮ:

STAVEBNÍ OBJEKTY :

- OBJEKT "A" – ČP. 47
- OBJEKT "B" – ČP. 47
- OBJEKT "C" – ČP. 49

LEGENDA ZNAČENÍ PRVKŮ:

OŘEVNÉ :

- ROVEC
- ROVEC/OPRAVA
- ROVEC/REPLIKA
- REPLIKA

OŘEVNÉ - POŽÁRNÍ :

- REPLIKA S POŽÁRNÍ ODOLNOSTÍ

ODOLOVÉ :

- PLNÉ
- PROSKLENÉ DVEŘE PROSKLENÁ FASÁDA

ODOLOVÉ - POŽÁRNÍ :

- POŽÁRNÍ – PLNÉ
- POŽÁRNÍ – PROSKLENÉ
- POŽÁRNÍ – PLNÉ, PROSKLENÉ

UNIKOVÉ PRVKY :

- PROSKLENÉ PŘÍČKY LACO

TYP DVEŘÍ DLE VYBAVENÍ SLB :

- TYP 1 – ELEKTROMECHANICKÝ ZÁMEK, ČTEČKA KOMPLEXNÍCH KARET, KLÍČ
- TYP 2 – ELEKTRICKÝ ZÁMEK, ČTEČKA KOMPLEXNÍCH KARET, KLÍČ
- TYP 3 – MECHANICKÝ ZÁMEK, BEZ VYBAVENÍ SLB
- TYP 4 – MECHANICKÝ ZÁMEK+KLÍČKA, KLÍČE, MECHANICKÝ ZÁMEK BEZ KLÍČKY KOMPLEXNÍ KLÍČ+ KLÍČ

LEGENDA PBŘ:

POŽÁRNÍ ÚSEKY :

- HRANICE POŽÁRNÍCH ÚSEKŮ
- SMĚR ÚNIKU
- PK PANIKOVÉ FUNKCE KOVÁNÍ
- ST ODOLNOSTNÉ TLAČÍTKO
- ZK TVAR ZÁMKOVÉ KLÍKY
- ZK SAMOZAVÍRAČ S KOORDINACÍ – OSE KŘÍDLA

SYSTÉM VÝBAVY DVEŘÍ:

- KLIKA
- KOULE
- DVEŘNÍ MADLO BEZ PANIKOVÉ FUNKCE KOVÁNÍ
- PANIKOVÉ KOVÁNÍ
- ZÁMKOVÁ KLIKA
- ODOLNOSTNÉ TLAČÍTKO
- NEUZAMYKATELNÉ (BEZ CYLINDROVÉ VLOŽKY)
- WC ZÁMEK
- MADLO + WC MOBILNÍ
- SAMOZAVÍRAČ (PRŮVODNÍ ODVOJEK)
- SAMOZAVÍRAČ (POŽÁRNÍHO PŘÍP)
- KOORDINÁTOR ZAVÍRÁNÍ DVEŘÍ (POŽÁRNÍCH PŘÍP)
- ACS – ČTEČKA KARET, ELEKTROMECHANICKÝ ZÁMEK
- ACS – ČTEČKA KARET, ELEKTRICKÝ ZÁMEK
- CPS – DVEŘNÍ SEDAČNÍ MAGNETICKÝM KOVÁNÍ (TALOČNÍKU CPS)
- ODBLOKOVÁNÍ TLAČÍTKO PŘÍSLUŠNÝCH MAGNETŮ
- EZS – MAGNETICKÝ KONTAKT OTEVŘENÍ
- CPS – TLAČÍTKO HLÁSIČ
- DVEŘE A OKNA, OTEVÍRAVÉ SEPAROPOHONY (TALOČNÍKU CPS)
- WIU – POŽADAVEK NA MUSTRU STĚN (W1dB)
- WIU – POŽADAVEK NA MUSTRU DVEŘÍ (W1 (dB)
- WIU – POŽADAVEK NA MUSTRU OKEN (W1 (dB)

SCHÉMA ČLENĚNÍ OBJEKTŮ

Razítko

Pare

Stavba

REKONSTRUKCE A DOSTAVBA BUDOV FF UK OPLETALOVA 47, 49, PRAHA 1

č. parc. 152, 153, K. Ú. NOVÉ MĚSTO

± 0,000 = 196,39 m n.m. Bpv

Investor	FILOZOFICKÁ FAKULTA Univerzita Karlova	Filozofická fakulta, UK nám. Jana Palacha 2 116 38 Praha 1 tel.: 221 619 417
Hlavní projektant, autor architektonického návrhu	ŠKODA ARCHITEKTI	Škarda architekti - ing. arch. Václav Škarda nám. Hrdinů 1125/8 140 00 Praha 4 tel.: 251 222 339
Stavební část, koordinace projektu		m3m s. r. o. Kokorovcův 582/27 170 00 Praha 7 tel.: 257 323 864
Statika		NĚMEC POLÁK, spol. s r. o. Na Florenci 1116/26 110 00 Praha 1 tel.: 603 578 475
Požárně-bezpečnostní řešení		ing. Zdeňka Kubíčková Javorová 2097 252 28 Černošice
Domovní technologie		TechKrys s. r. o. Havlovická 1113/12 160 00 Praha 6 tel.: 725 349 334

Hlavní projektant, autor architektonického návrhu		Bc. Tomáš Šedivý
		Ing. arch. Václav Škarda Ing. arch. Nikoš Hlaváček MgA. Lukáš Kozbek
		Ing. arch. Anna Kružíková Ing. arch. Jiří Šantrůa Bc. Viktor Kirschner
Stavební část, koordinace projektu		Ing. Michal Pokorný Ing. Jan Lakosil Ing. Michal Nastoupil Michael Arbanec
Statika		Ing. Ivan Němec Ing. Milan Polák
Požárně-bezpečnostní řešení		Ing. Zdeňka Kubíčková
Domovní technologie		Ing. Ondřej Havaďok

ARCHITEKTONICKO - STAVEBNÍ ČÁST

Zpracovatel části	m3m s. r. o. Kokorovcův 582/27 170 00 Praha 7 tel.: 257 323 864	Ing. Michal Pokorný
Vypracoval Ing. Jan Lakosil	Kontroloval Ing. Michal Pokorný	Datum **03. 2021**
Stupeň PD **DPS**	Obsah dokumentace **D.1.1**	Kód části **AST**
Formát 12x4	Měřítko 1 : 75	Číslo přílohy OPL_DSP_AST - 512
Příloha PŮDORYS 2.NP - SCHEMA VYBAVENOSTI PRVKŮ		