




details 1:2

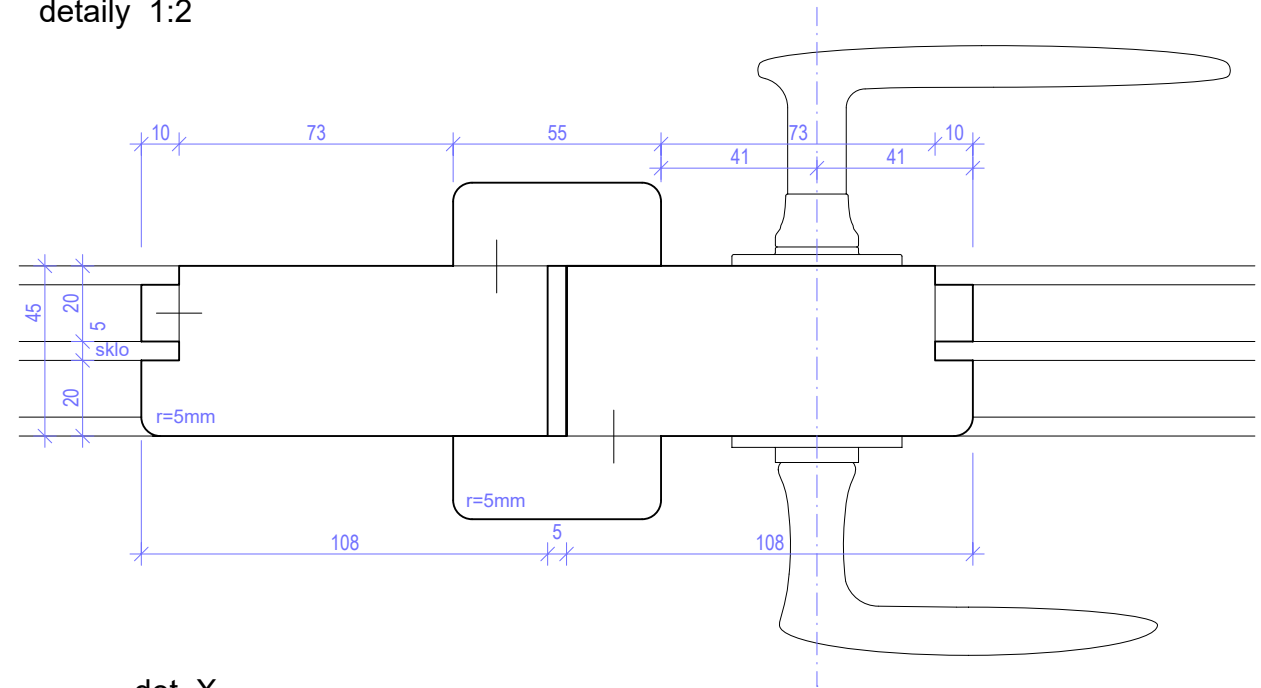

det. X

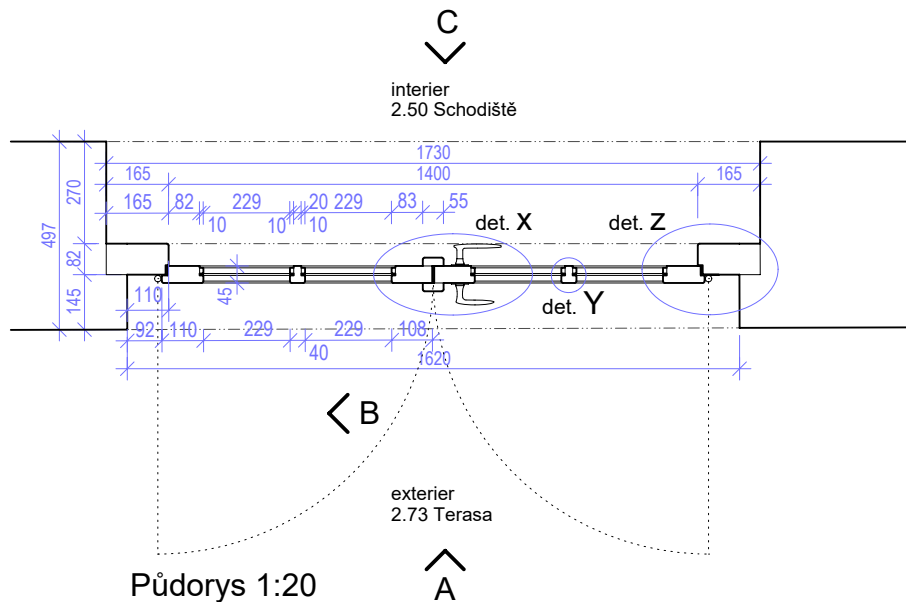

Půdorys 1:20

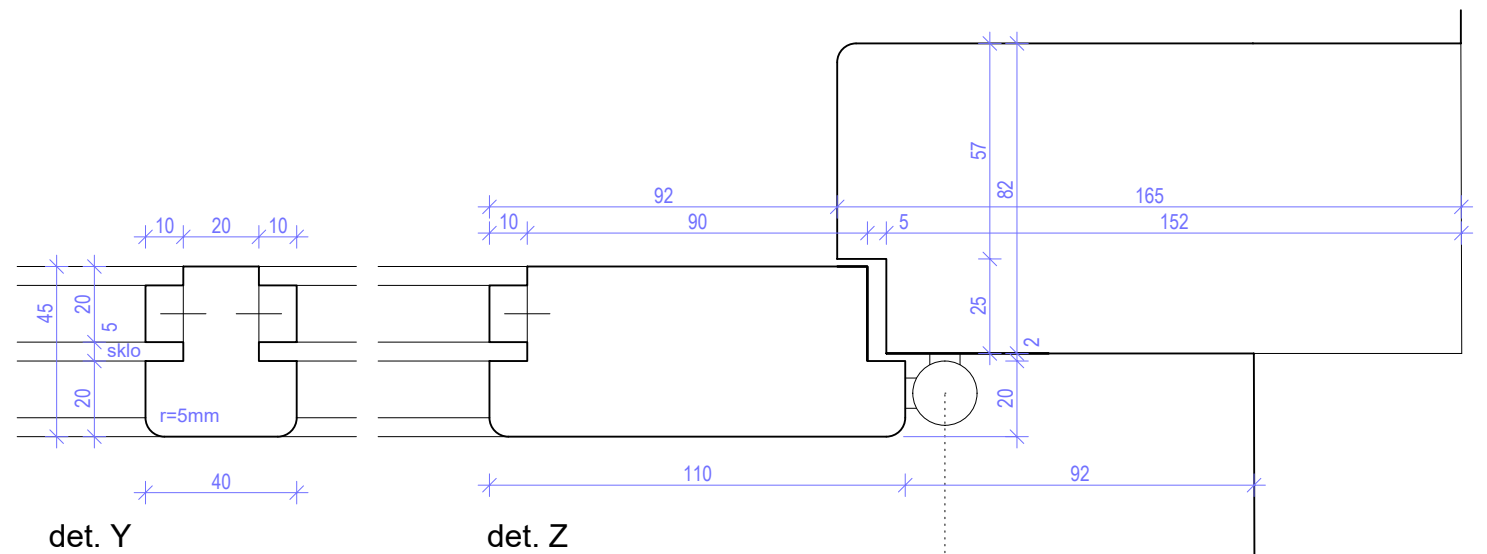

det. Y

det. Z

Požární odolnost C5  
Veškeré rozměry uváděné v dokumentaci je nutné ověřit na stavbě dle skutečnosti, případné rozpory řešit s architektem!!!  
Dodavatel vypracuje dílenskou dokumentaci, kterou potvrdí architekt. Dodavatel předloží vzorky materiálů a povrchových úprav k odsouhlasení architektem

projekt	investor	GP, zpracovatel části	kód části	č. přílohy
Rekonstrukce a dostavba budov FF UK Opletalova 47,49, Praha 1	Univerzita Karlova, Filozofická fakulta Náměstí Jana Palacha 2, 116 38 Praha 1	Škarda architekti - Ing. arch. Václav Škarda nám. Hrdinů 1125/8, 140 00 Praha 4, 261 222 339	AST	770
datum	výkres	měřítko	stupeň PD	revize
06.01.2021	REPASE HISTORICKÝCH DVEŘÍ (A.OR/08) v m.č. 2.50	1:20/1:2	DPS	-