


Bogle Architects

London | Prague | Hong Kong















MEPHARED II | Hradec Králové

schemata pasovych oken_BF


30/06/2022

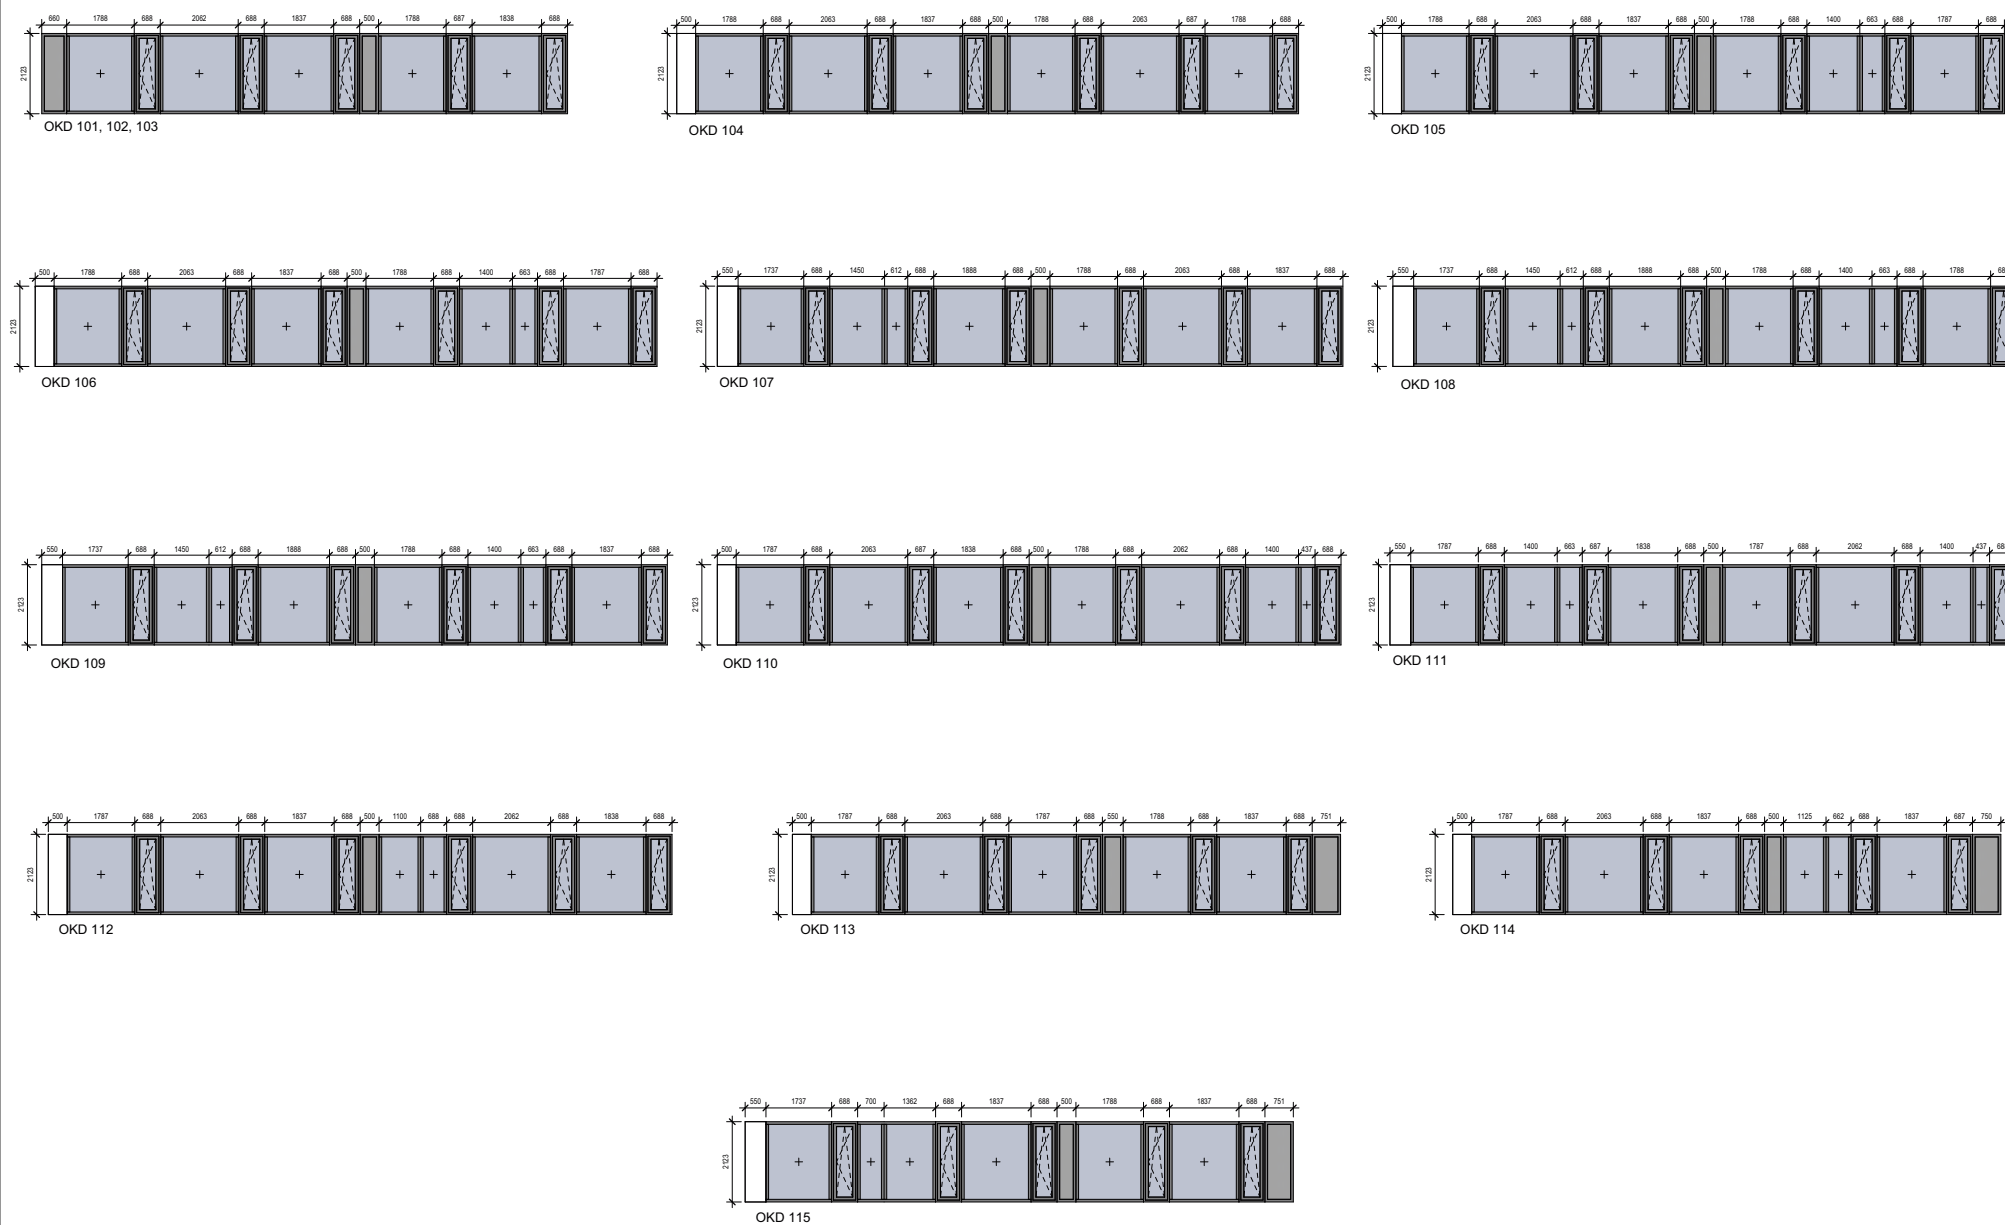










D.1.1_01B_BF_301_Pohled východní

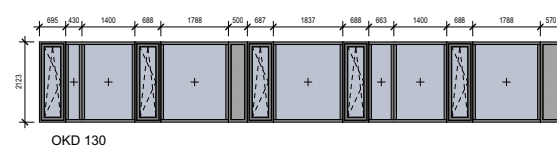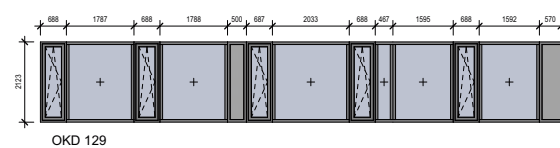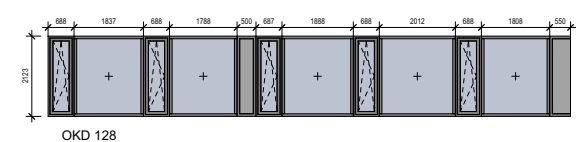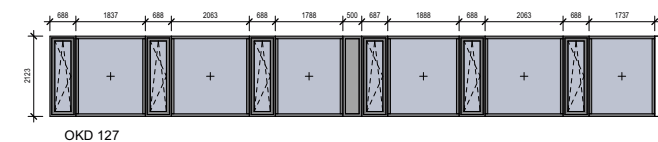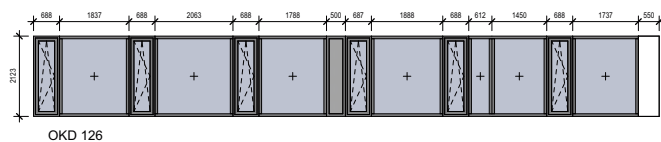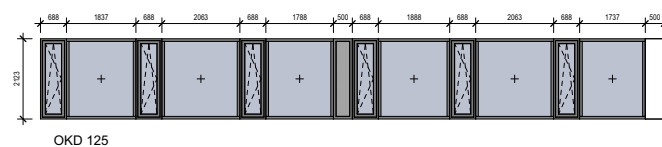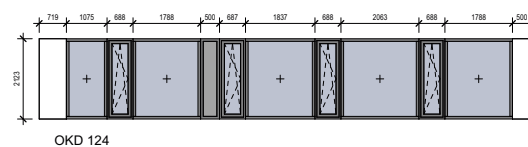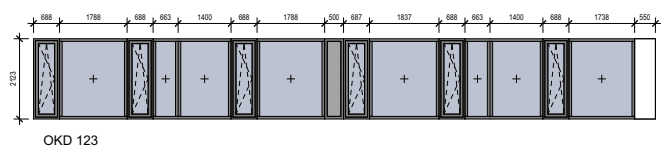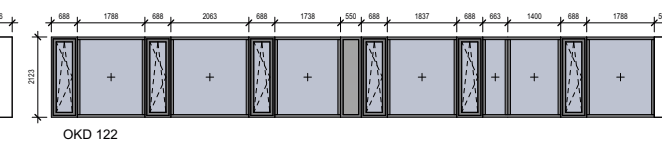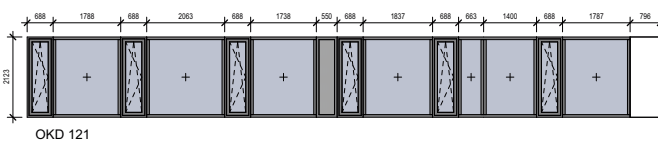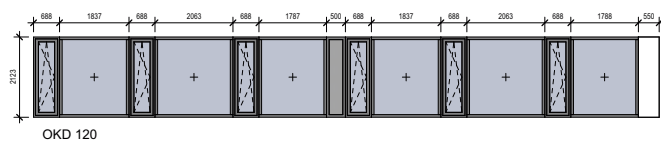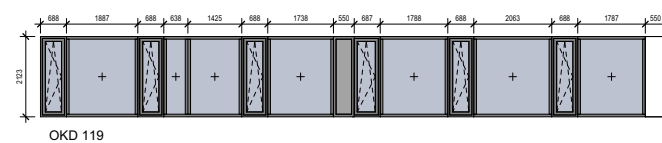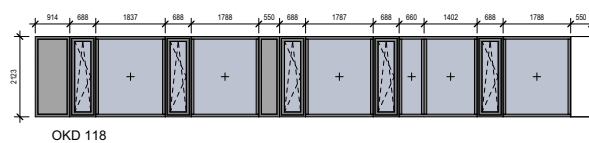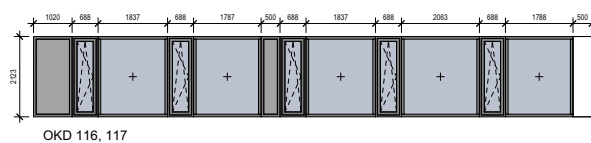


D.1.1_01B_BF_303_Pohled západní

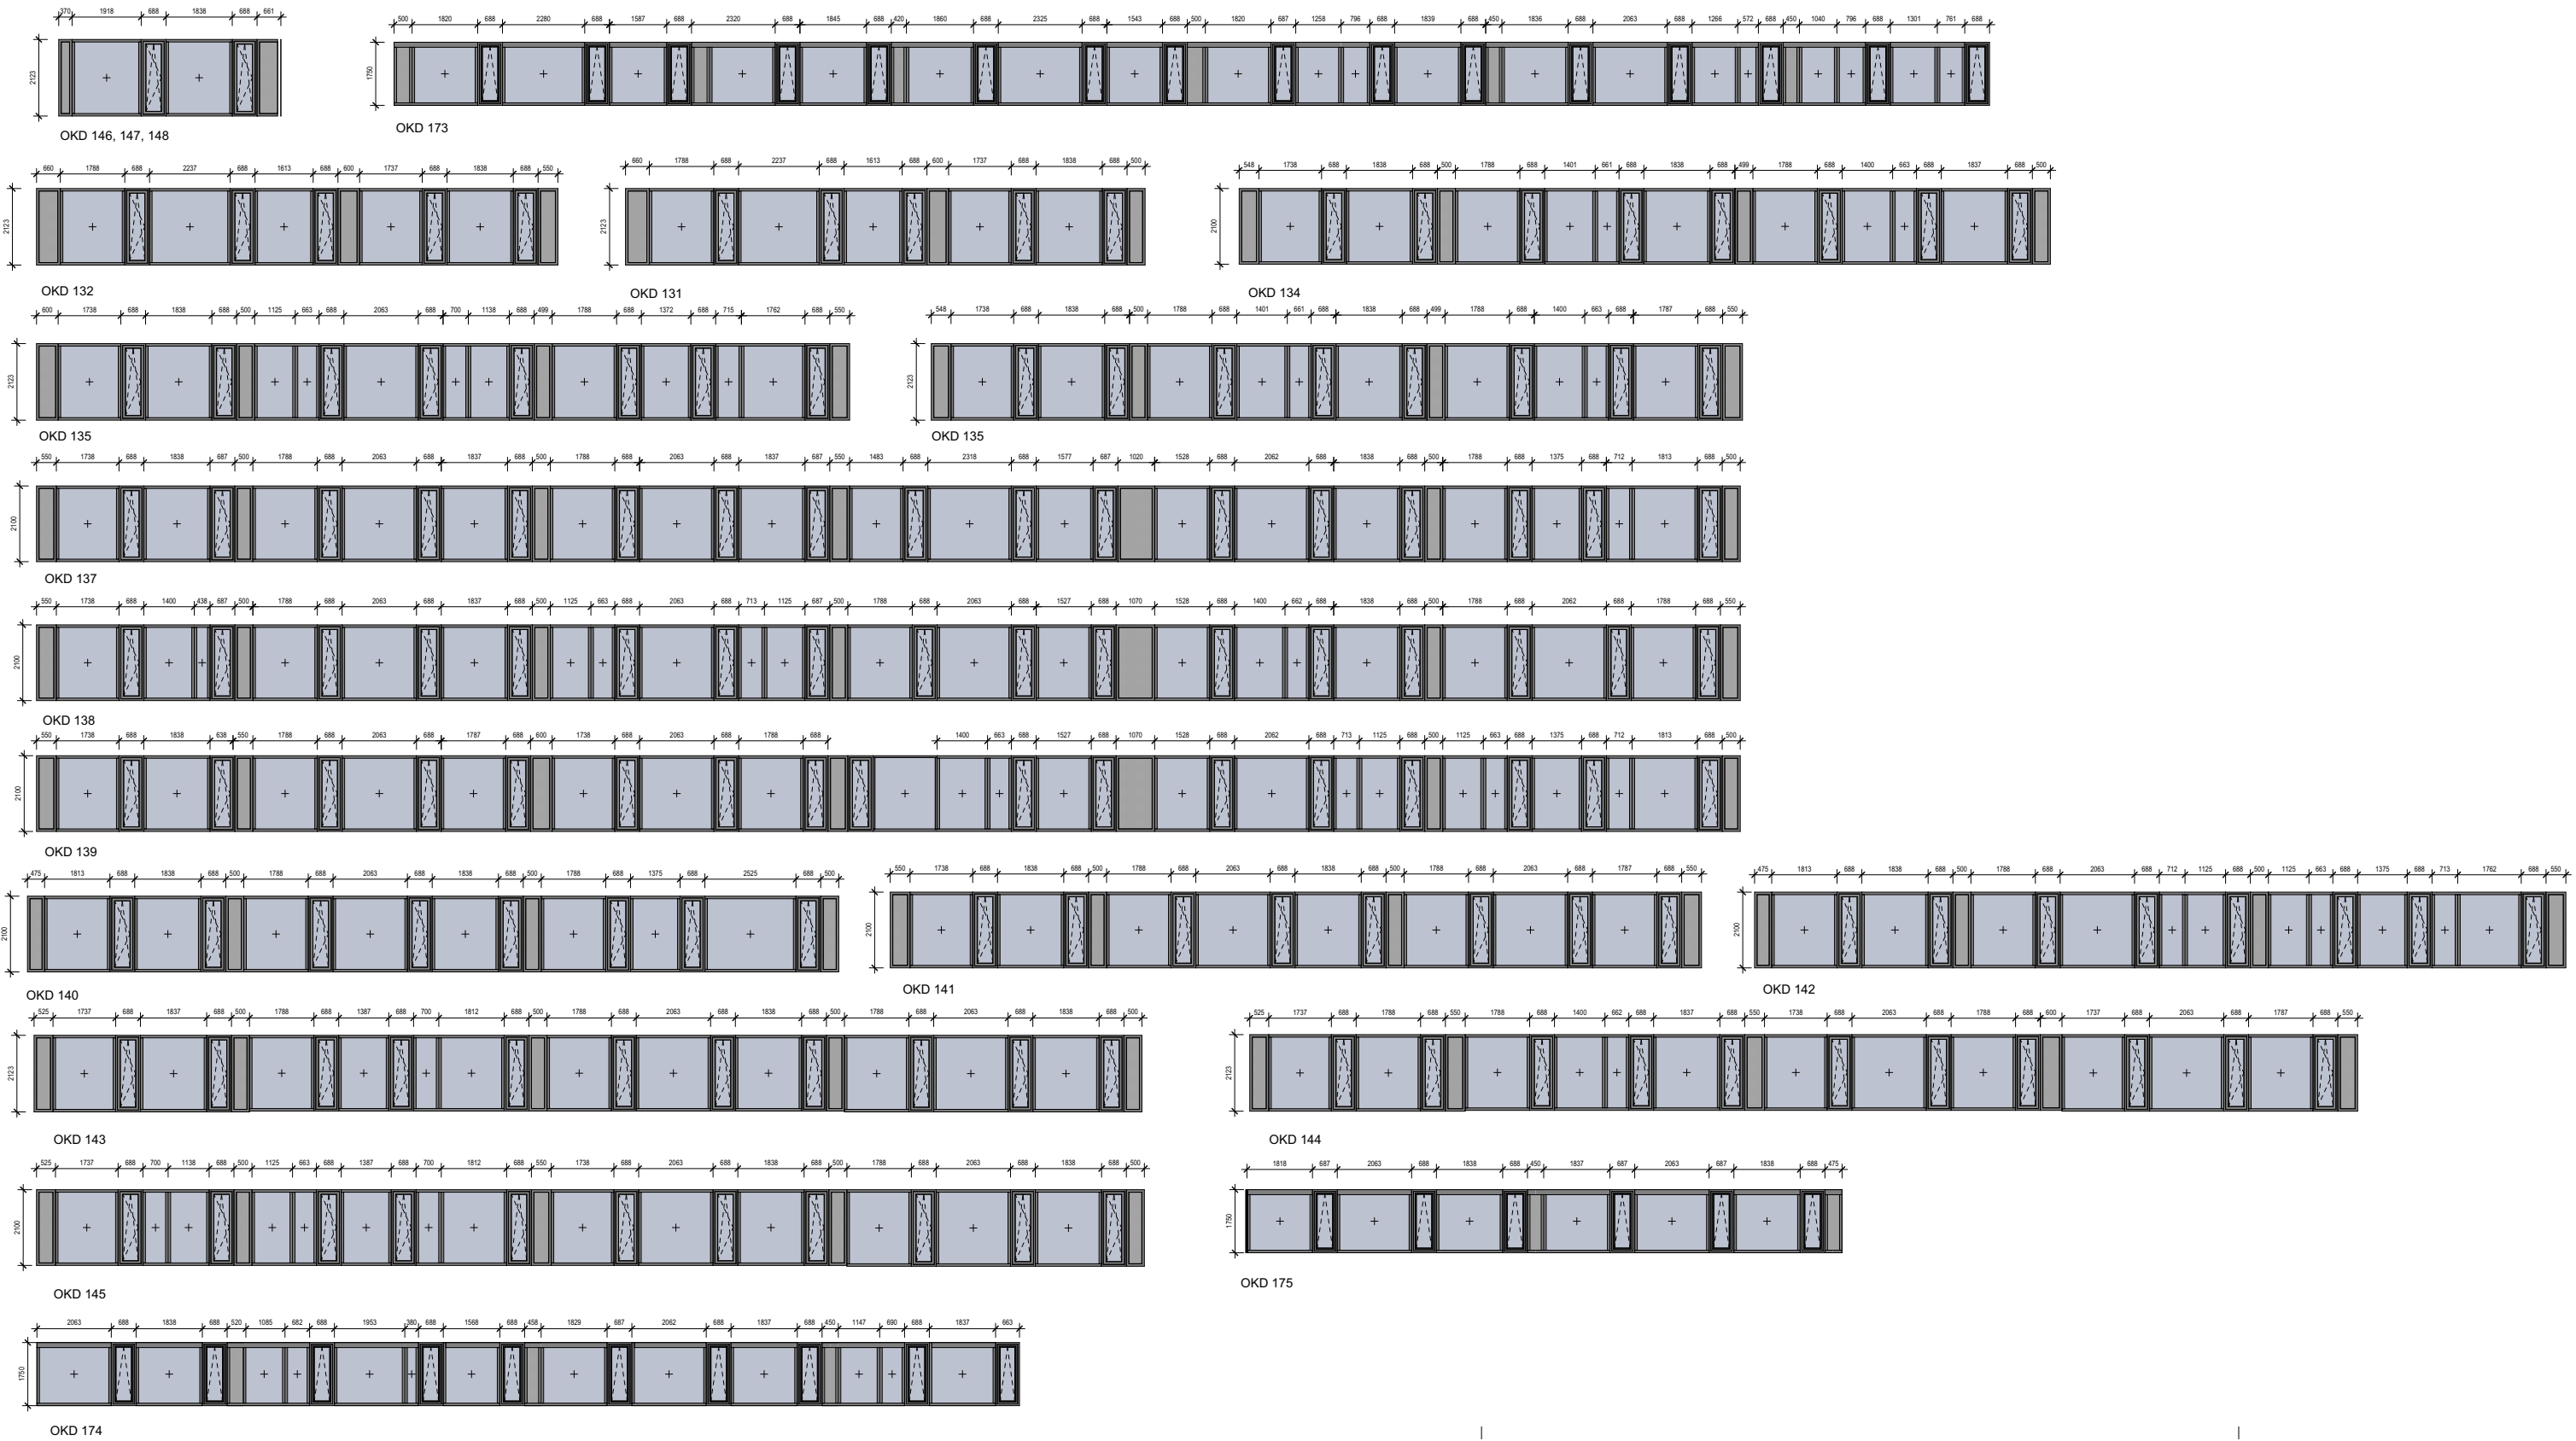


D.1.1_01B_BF_304_Pohled jižní

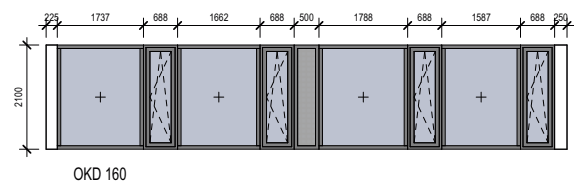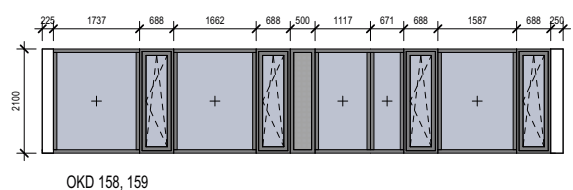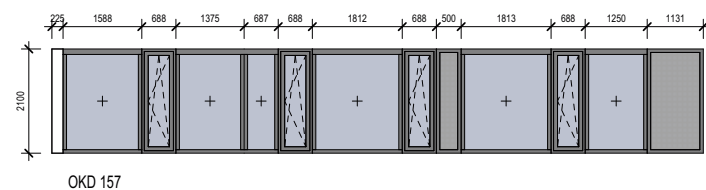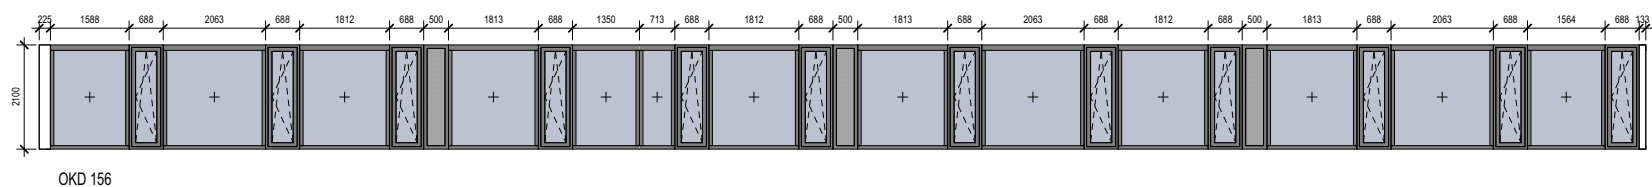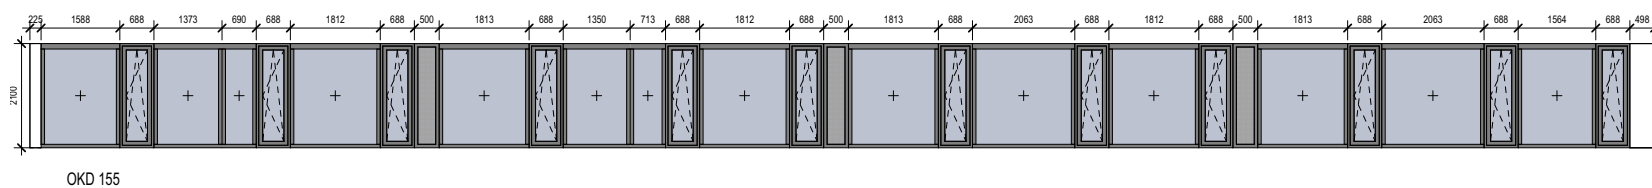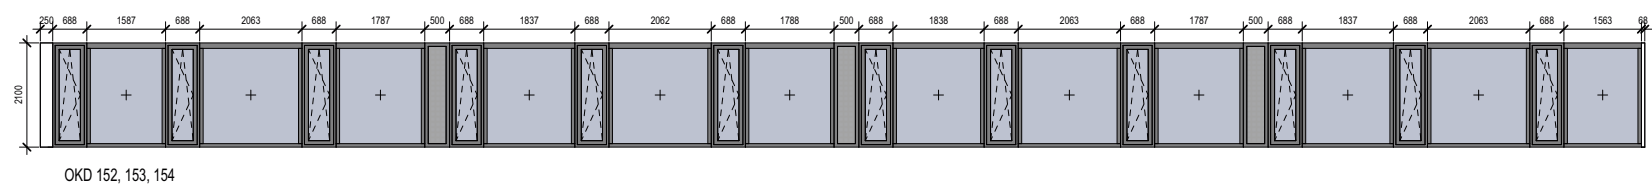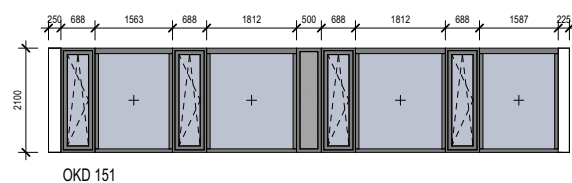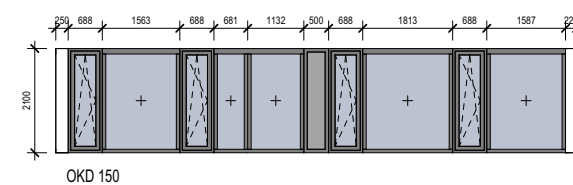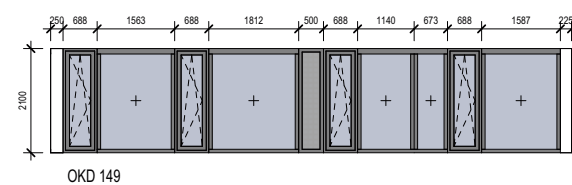


D.1.1_01B_BF_306_Rozvinutý pohled malá dvorana

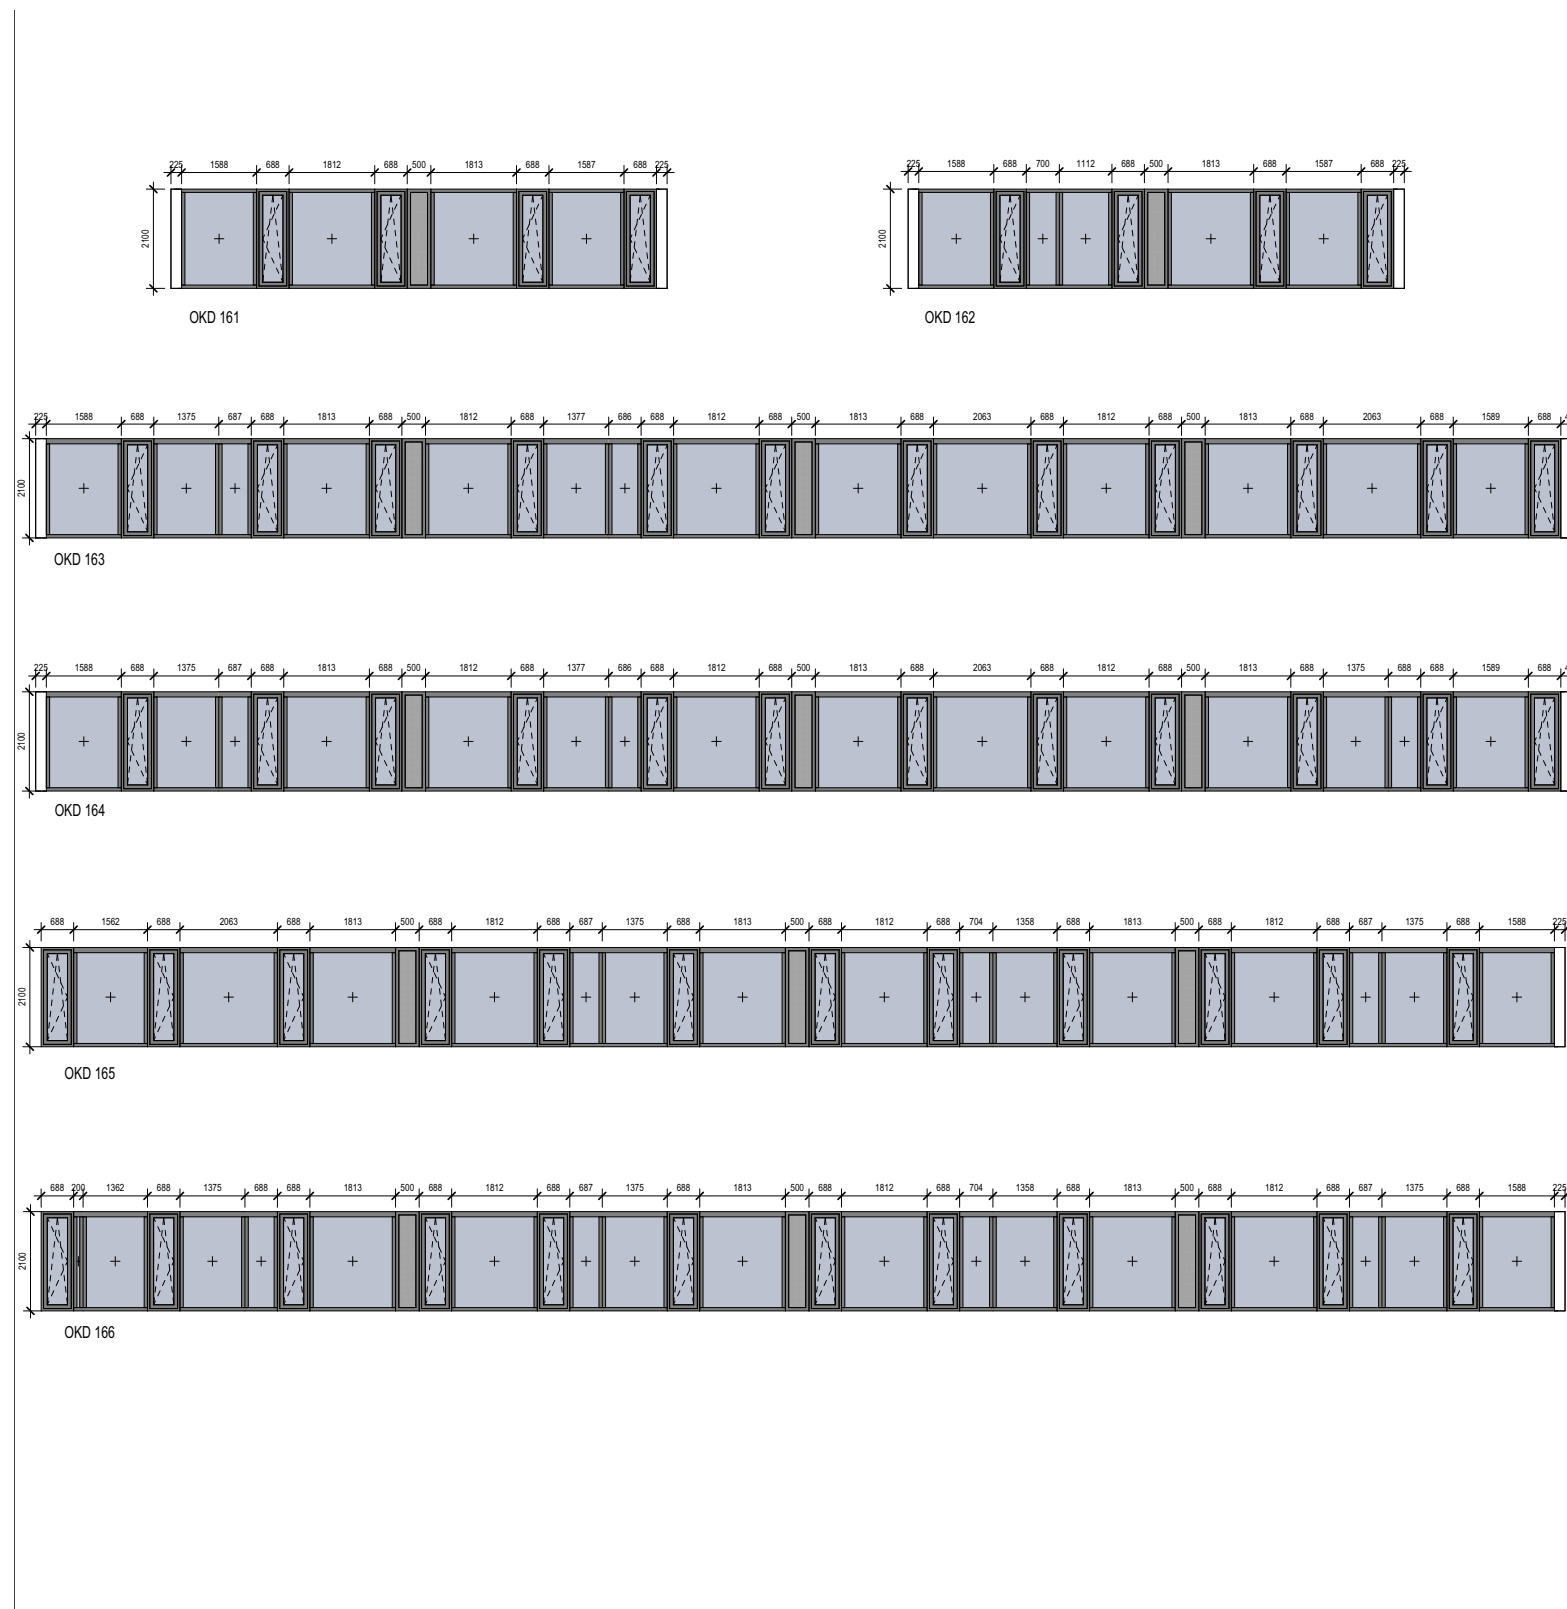


D.1.1_01B_BF_307_Rozvinutý pohled atrium FaF

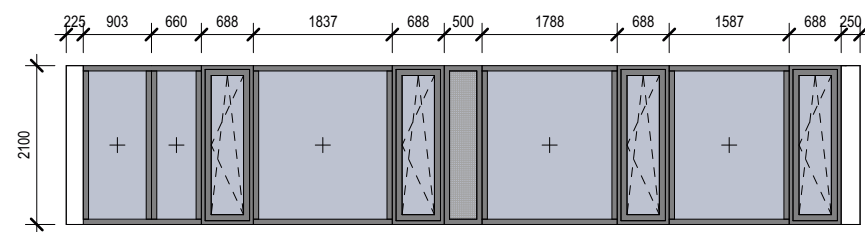


OKD 167

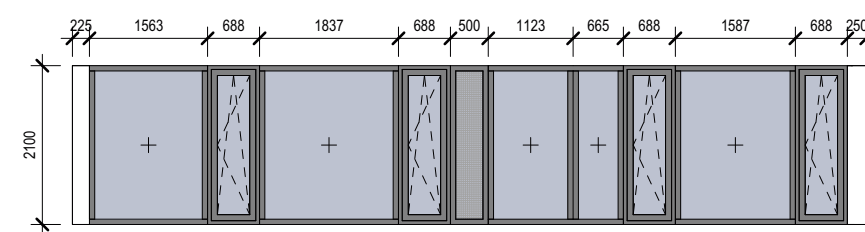


OKD 168

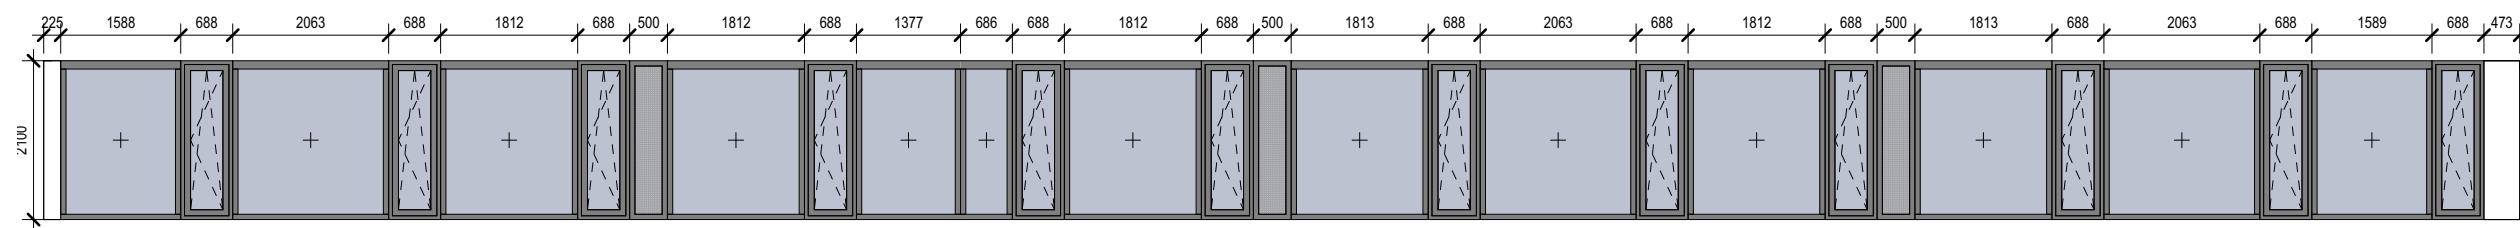

OKD 169, 170

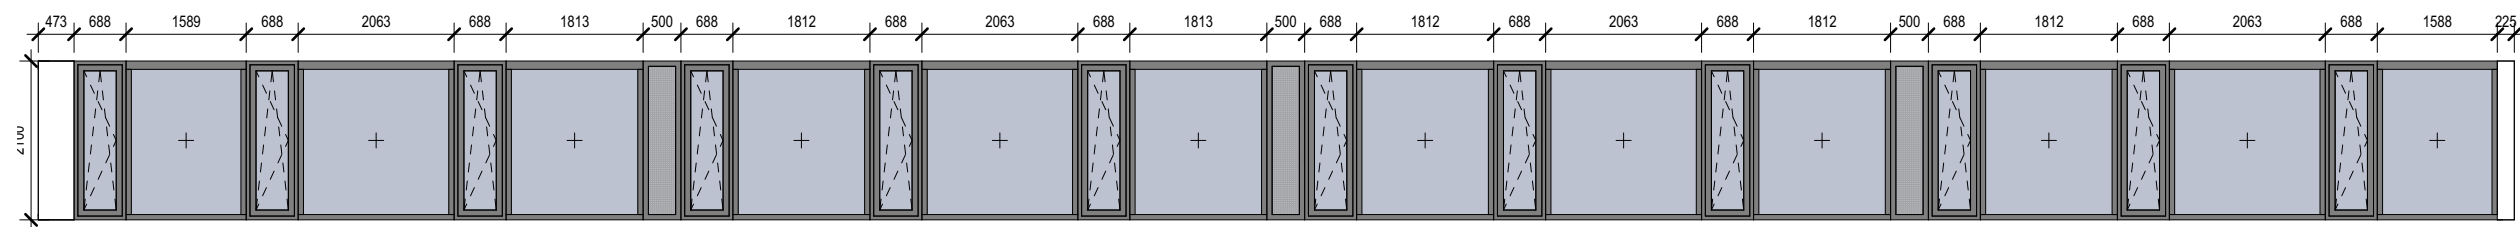

OKD 171

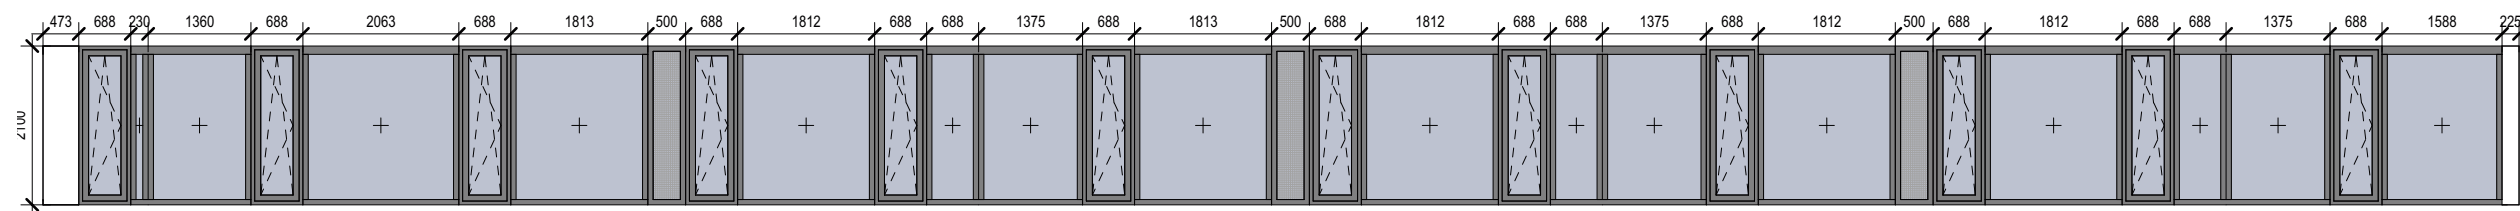

OKD 172

D.1.1_01B_BF_308_Rozvinutý pohled atrium LF