




Bogle Architects

London | Prague | Hong Kong

MEPHARED II | Hradec Králové

schemata pasovych oken_CB

30/06/2022

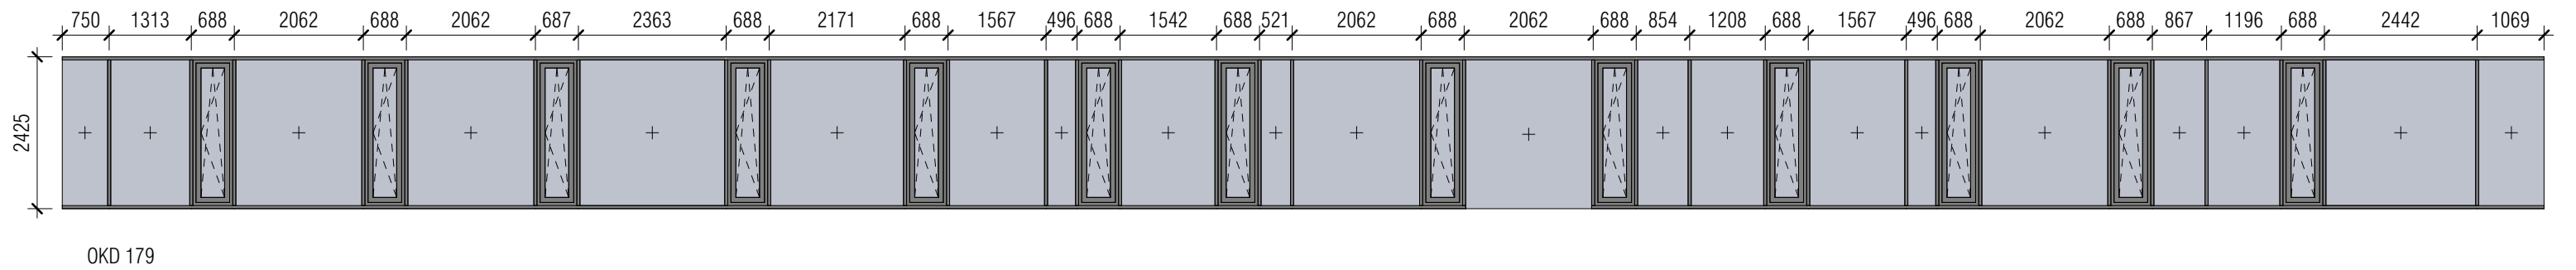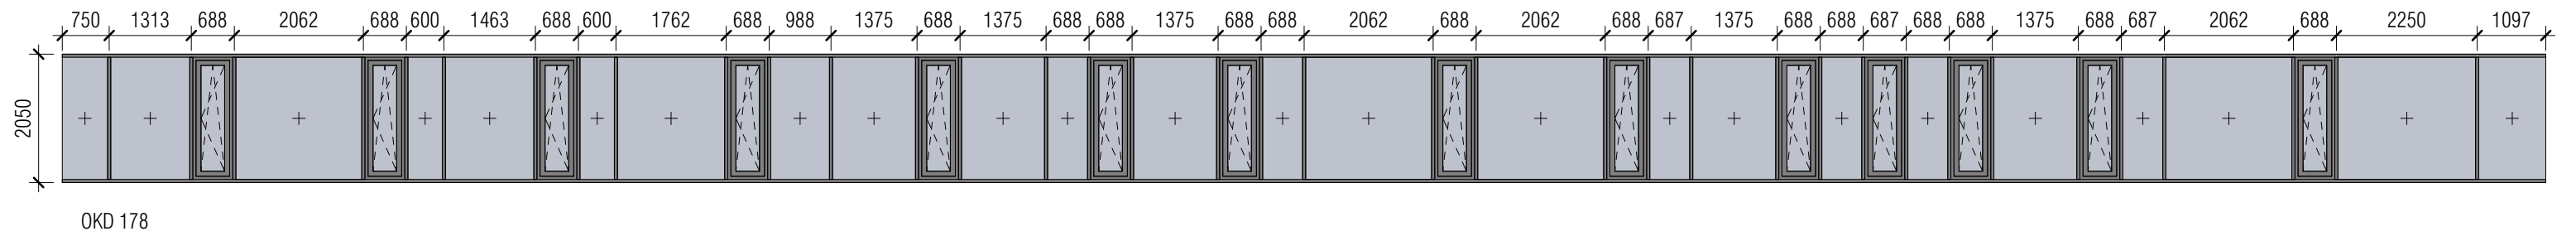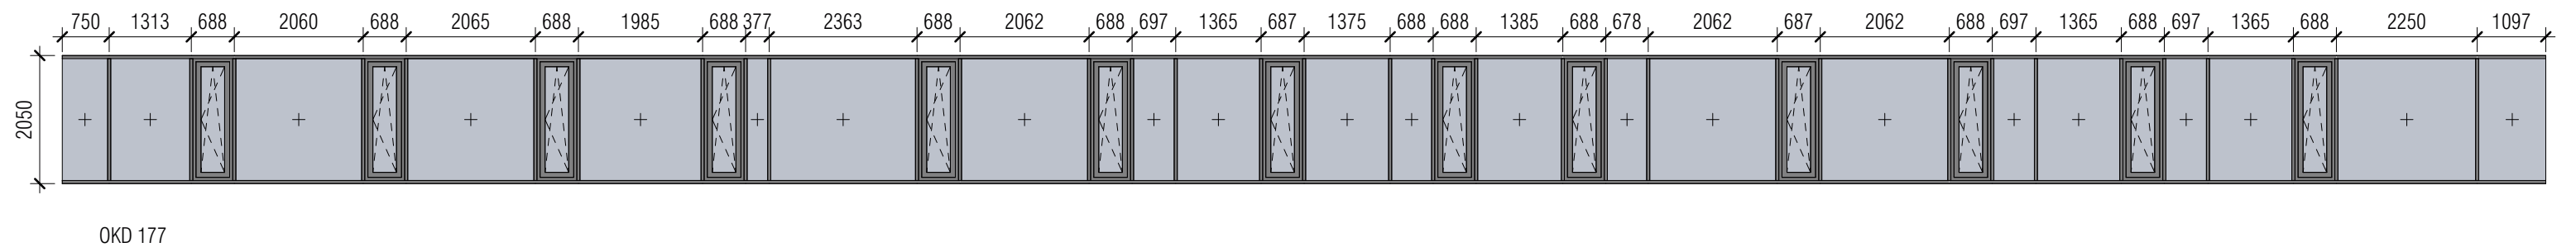

D.1.1_01A_303_CB_Pohled západní