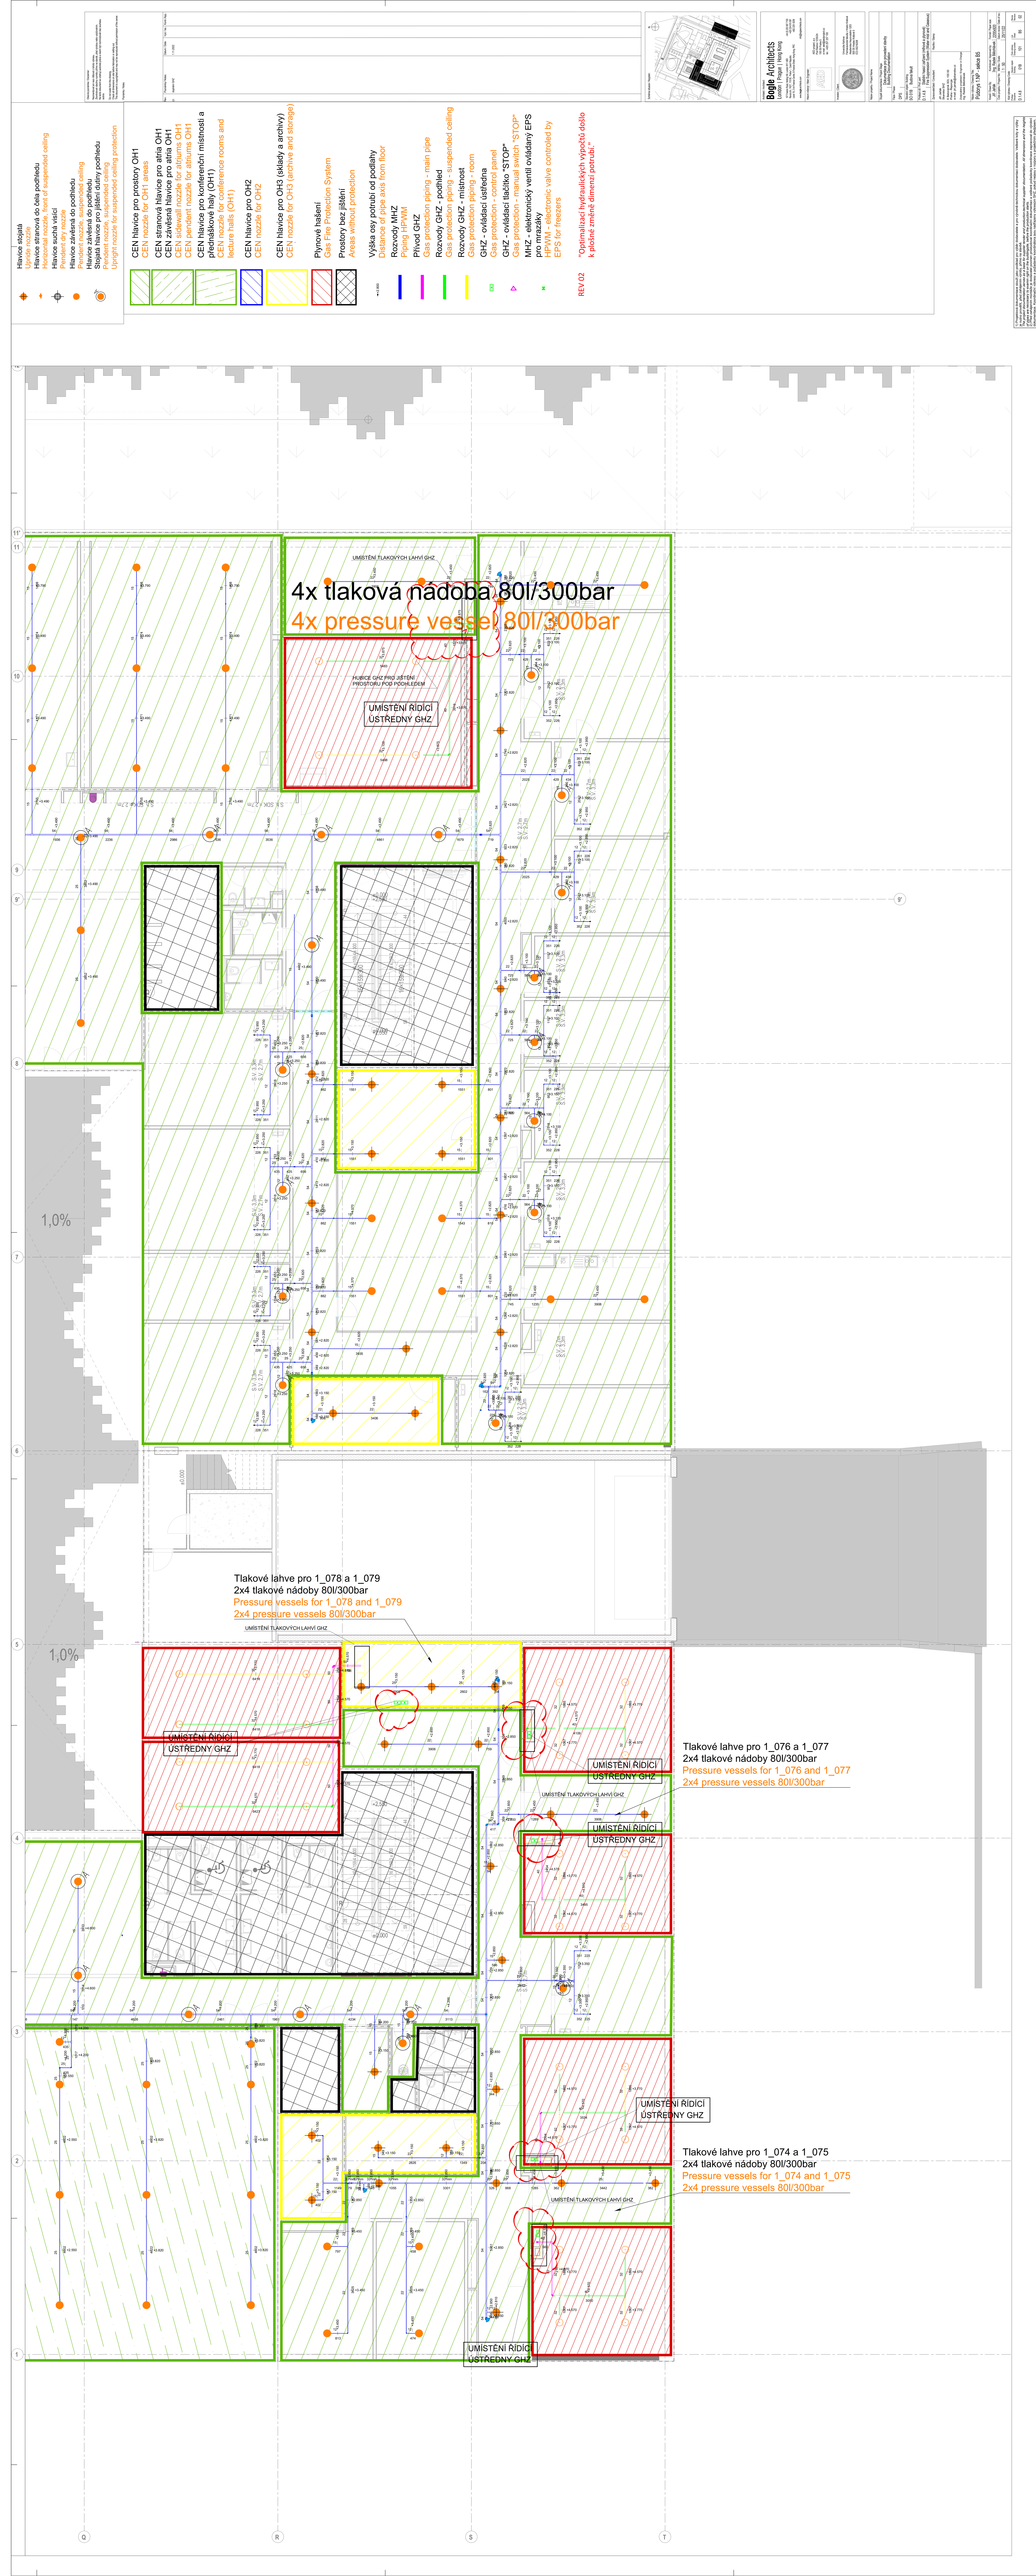
Hlavice stojatá
Upright sprinkler
Hlavice stranová do čela podhledu
Sidewall sprinkler in front of suspended ceiling
Hlavice stranová vodorovná
Horizontal sidewall sprinkler
Hlavice závěsná do podhledu
Pendent dry nozzle
Hlavice závěsná do podhledu
Pendent sprinkler in suspended ceiling
Hlavice závěsná do podhledu
Pendent nozzle in suspended ceiling
Upright nozzle for suspended ceiling protection
CEN hlavice pro prostory OH1
CEN nozzle for OH1 areas
CEN stranová hlavice pro atria OH1
CEN sidewall nozzle for atriums OH1
CEN závěsná hlavice pro atria OH1
CEN pendent nozzle for atriums OH1
CEN hlavice pro konferenční místnosti a přednáškové haly (OH1)
CEN nozzle for conference rooms and lecture halls (OH1)
CEN hlavice pro OH2
CEN nozzle for OH2
CEN hlavice pro OH3 (skladyy a archivy)
CEN nozzle for OH3 (storage and storage)
Plynové hašení
Gas Fire Protection System
Prostory bez jištění
Areas without protection
Výška osy potrubí od podlahy
Distance of pipe axis from floor
Rozvody MHZ
Piping MHZ
Přívod GHZ
Gas protection piping - main pipe
Rozvody GHZ - podhled
Gas protection piping - suspended ceiling
Rozvody GHZ - nad místností
Gas protection piping - room
GHZ - ovládací ústředna
Gas protection - control panel
GHZ - ovládací tlačítko "STOP"
Gas protection - control button "STOP"
MHZ - elektronický ventil ovládaný EPS pro mrazáky
HPWM - electronic valve controlled by EPS for freezers
"Optimalizací hydraulických výpočtů došlo k plošné změně dimenzí potrubí."
REV 02
4x tlaková nádoba 80l/300bar
4x pressure vessel 80l/300bar
UMÍSTĚNÍ TLAKOVÝCH LAHVÍ GHZ
UMÍSTĚNÍ ŘÍDÍCÍ ÚSTŘEDNY GHZ
HUBICE GHZ PRO JIŠTĚNÍ PROSTORU POD PODLAHOU
Tlakové lahve pro 1_078 a 1_079
2x4 tlakové nádoby 80l/300bar
Pressure vessels for 1_078 and 1_079
2x4 pressure vessels 80l/300bar
Tlakové lahve pro 1_076 a 1_077
2x4 tlakové nádoby 80l/300bar
Pressure vessels for 1_076 and 1_077
2x4 pressure vessels 80l/300bar
Tlakové lahve pro 1_074 a 1_075
2x4 tlakové nádoby 80l/300bar
Pressure vessels for 1_074 and 1_075
2x4 pressure vessels 80l/300bar
1,0%
Bogle Architects
Nuselská 39/1
Praha 2
Nuselské schody
Nuselské schody 85
Praha 2
Nuselské schody 85
Nuselské schody 85
Praha 2
Nuselské schody 85
Nuselské schody 85
Praha 2
Nuselské schody 85