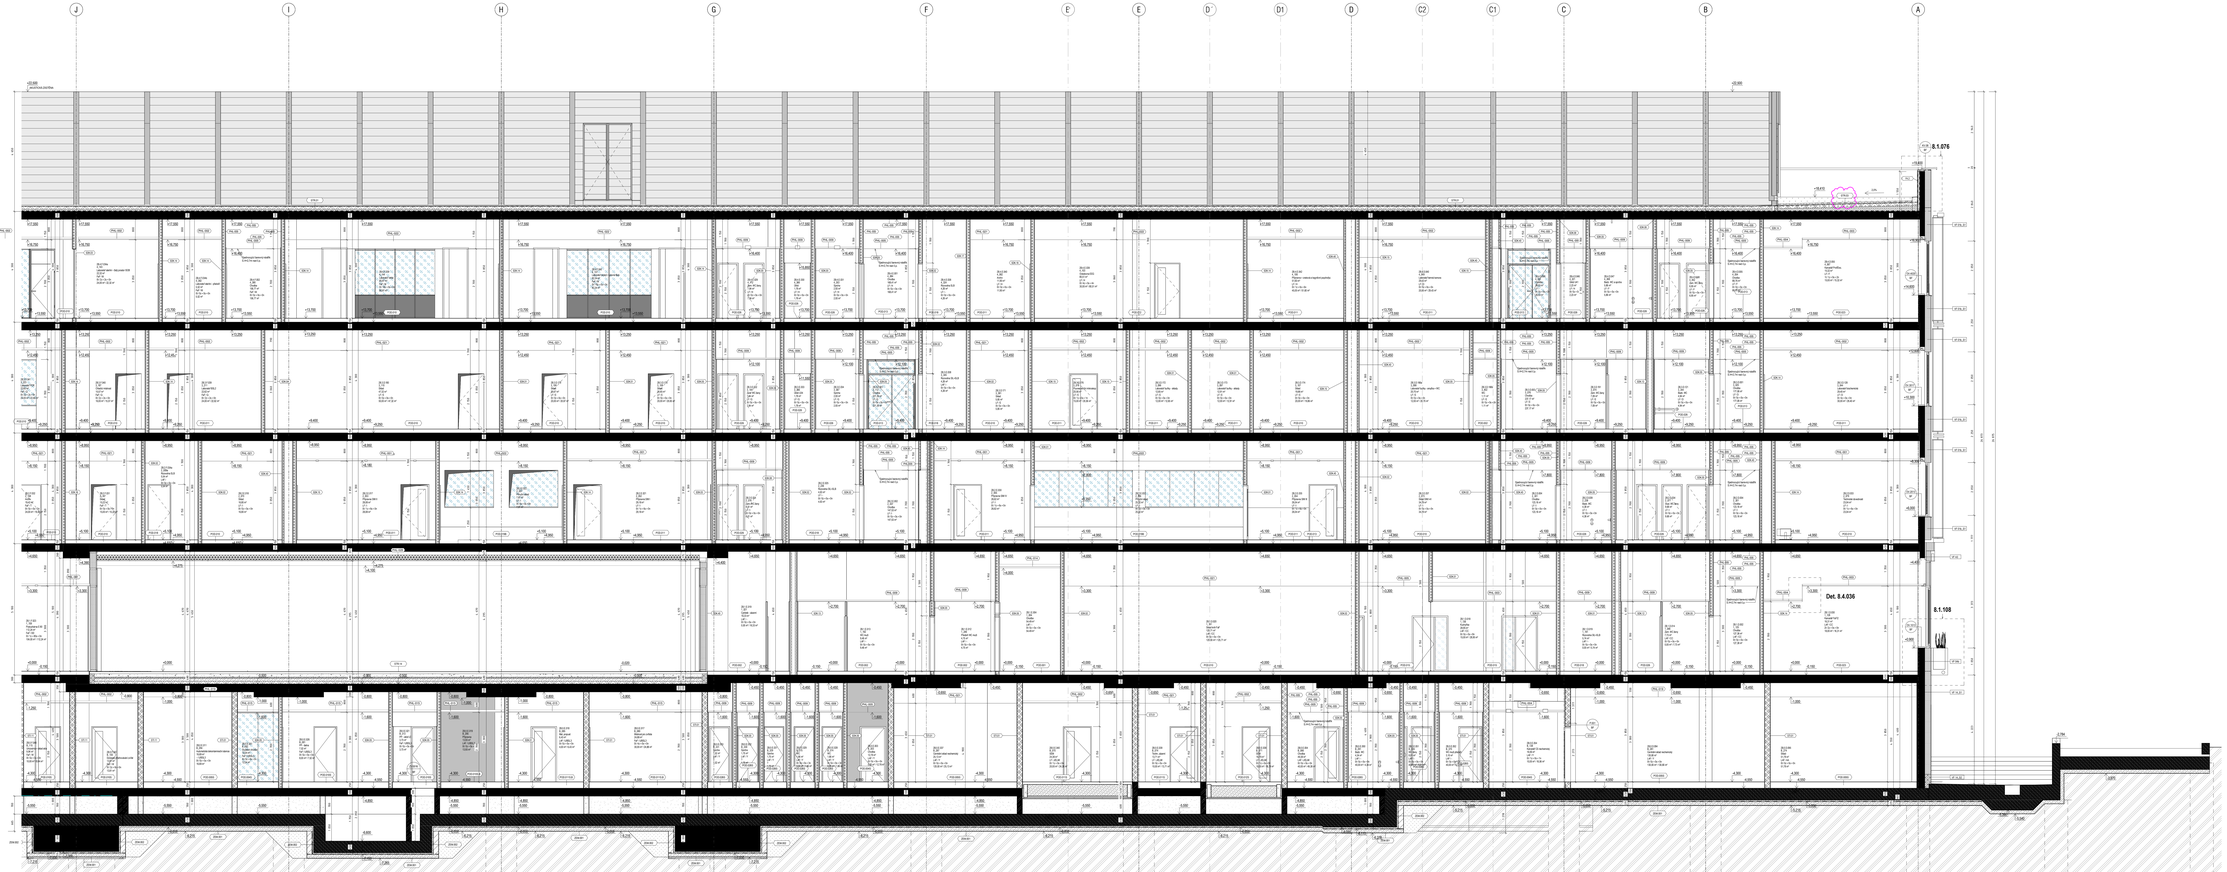
J
I
H
G
F
E
E
D'
D1
D
C2
C1
C
B
A
+0,500
podlahová plošina
+0,500
+0,500
+0,500