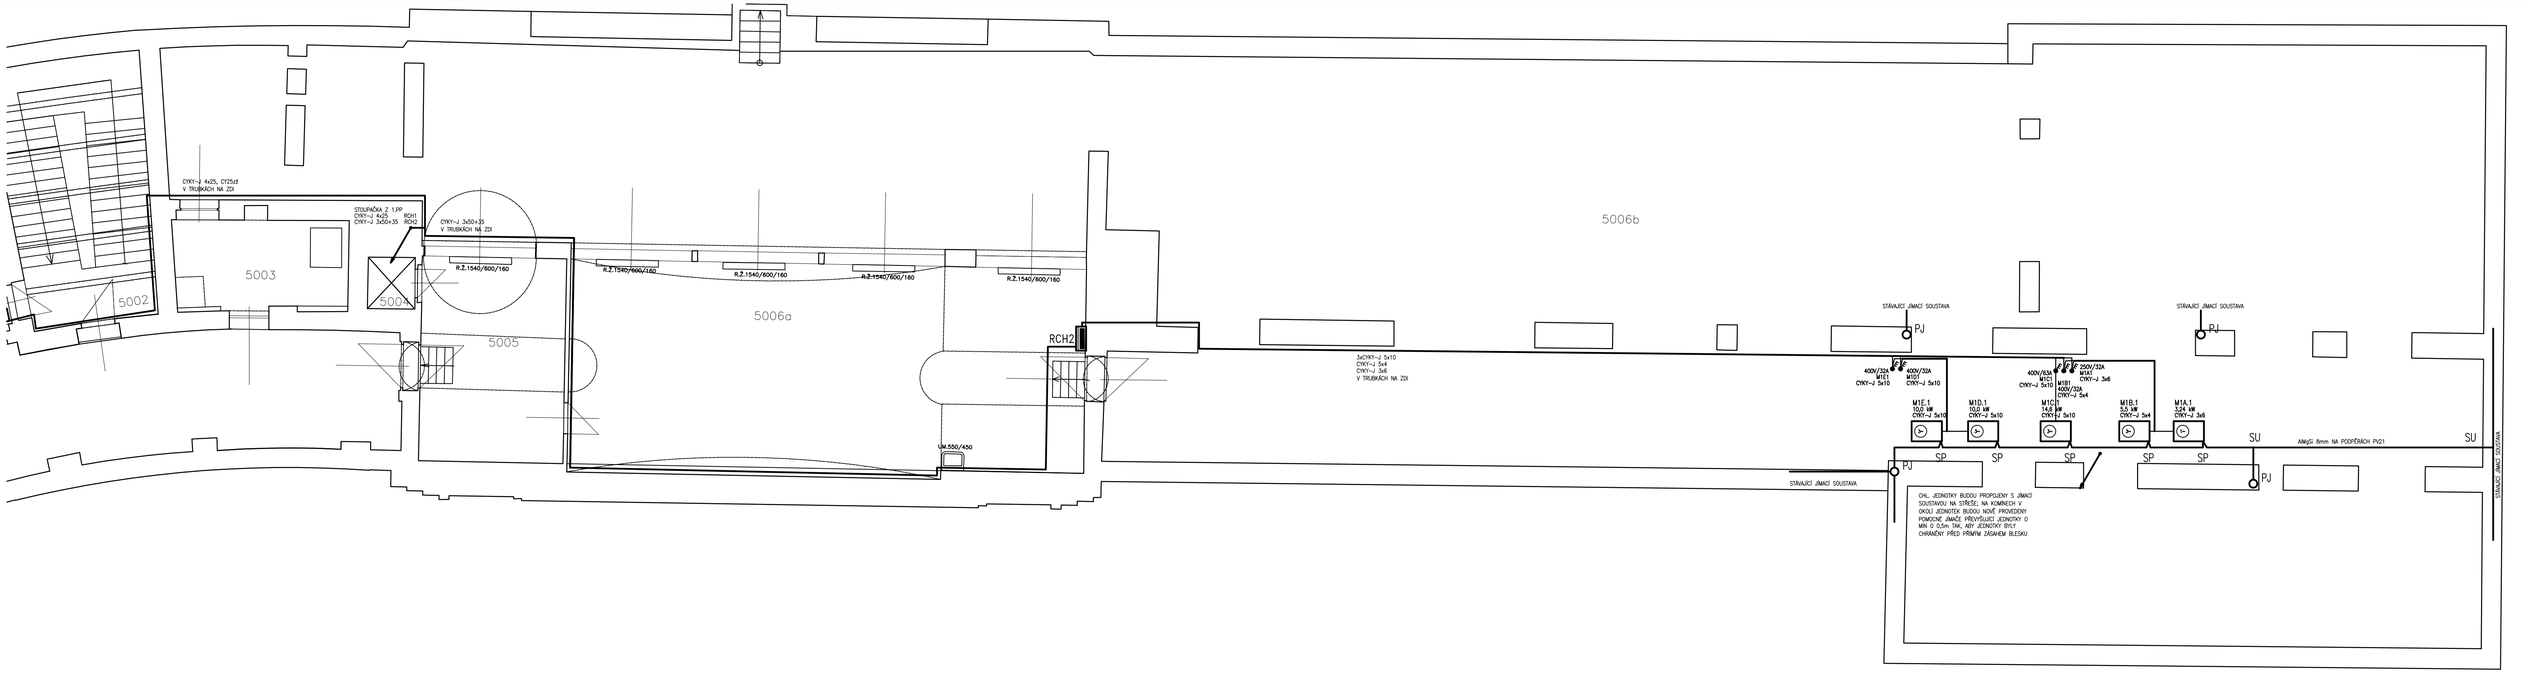


POZNÁMKY :

Nové rozvaděče RCH1 a RCH2 budou napojeny z hlavního rozvaděče objektu, kde budou připojeny podle popisu v technické zprávě.

Nové kabely budou v rozvodně, strojovně VZT a navazující chodbě uloženy na povrchu. Na povrchu bude uložena i nová stoupačka do 5.NP
Trasy kabelů po střeše budou uloženy v UV odolných trubkách na povrchu.

Do rozvaděčů RCH1 a RCH2 bude přivedeno uzemnění napojené na stávající přívod vedený z ochranné přípojnice v hl. rozvodně.

| | | | |
|---|---|---|---|
| vypracoval : | Zodp. projektant : | HIP: | |
| Ing. Milan Vávra | Ing. Milan Vávra | | |
| investor: | Univerzita Karlova v Praze 1.Léka•ská Fakulta, Kate•inská 32, 120 00 Praha 2 | | |
| stavba: | Chlazení pracoven a laboratoří Studničkova 2, Praha 2 | datum: | IX.2020 |
| | | měřítko: | 1 : 75 |
| | | zak.č. | - |
| místo stavby : | Hlav•ní ústav, Studni•kova 2039/2, 4, 120 00 Praha 2, •.kat.: 1522 | stupeň: | DPS,DVZ |
| obsah: | Elektroinstalace – silnoproud PŮDORYS 5.NP - JIH | příloha č.: | 10 |