

Katastrální území
Druh povrchu
Vzdálenost šachet
Číslo šachty – hloubka m

S0.08 – Vnější kanalizace
přípojka jednotné kanalizace JP1,
+přeložka jednotné kanalizace J1,
(a areál. dešť. kanalizace a retence RN1)

Měřítko 1:250/100

Legenda

- Stávající terén
- - - Upravený terén

Kóta upraveného terénu

Hloubka výkopu


Kóta dna potrubí

Kóta dna výkopu

Kóta stávajícího terénu

Srovnávací rovina
Staničení v km, v m

Spád ‰ délka m
Profil, materiál, délka m
Kapacita l/s – rychlost m/s
Návrh l/s – rychlost m/s

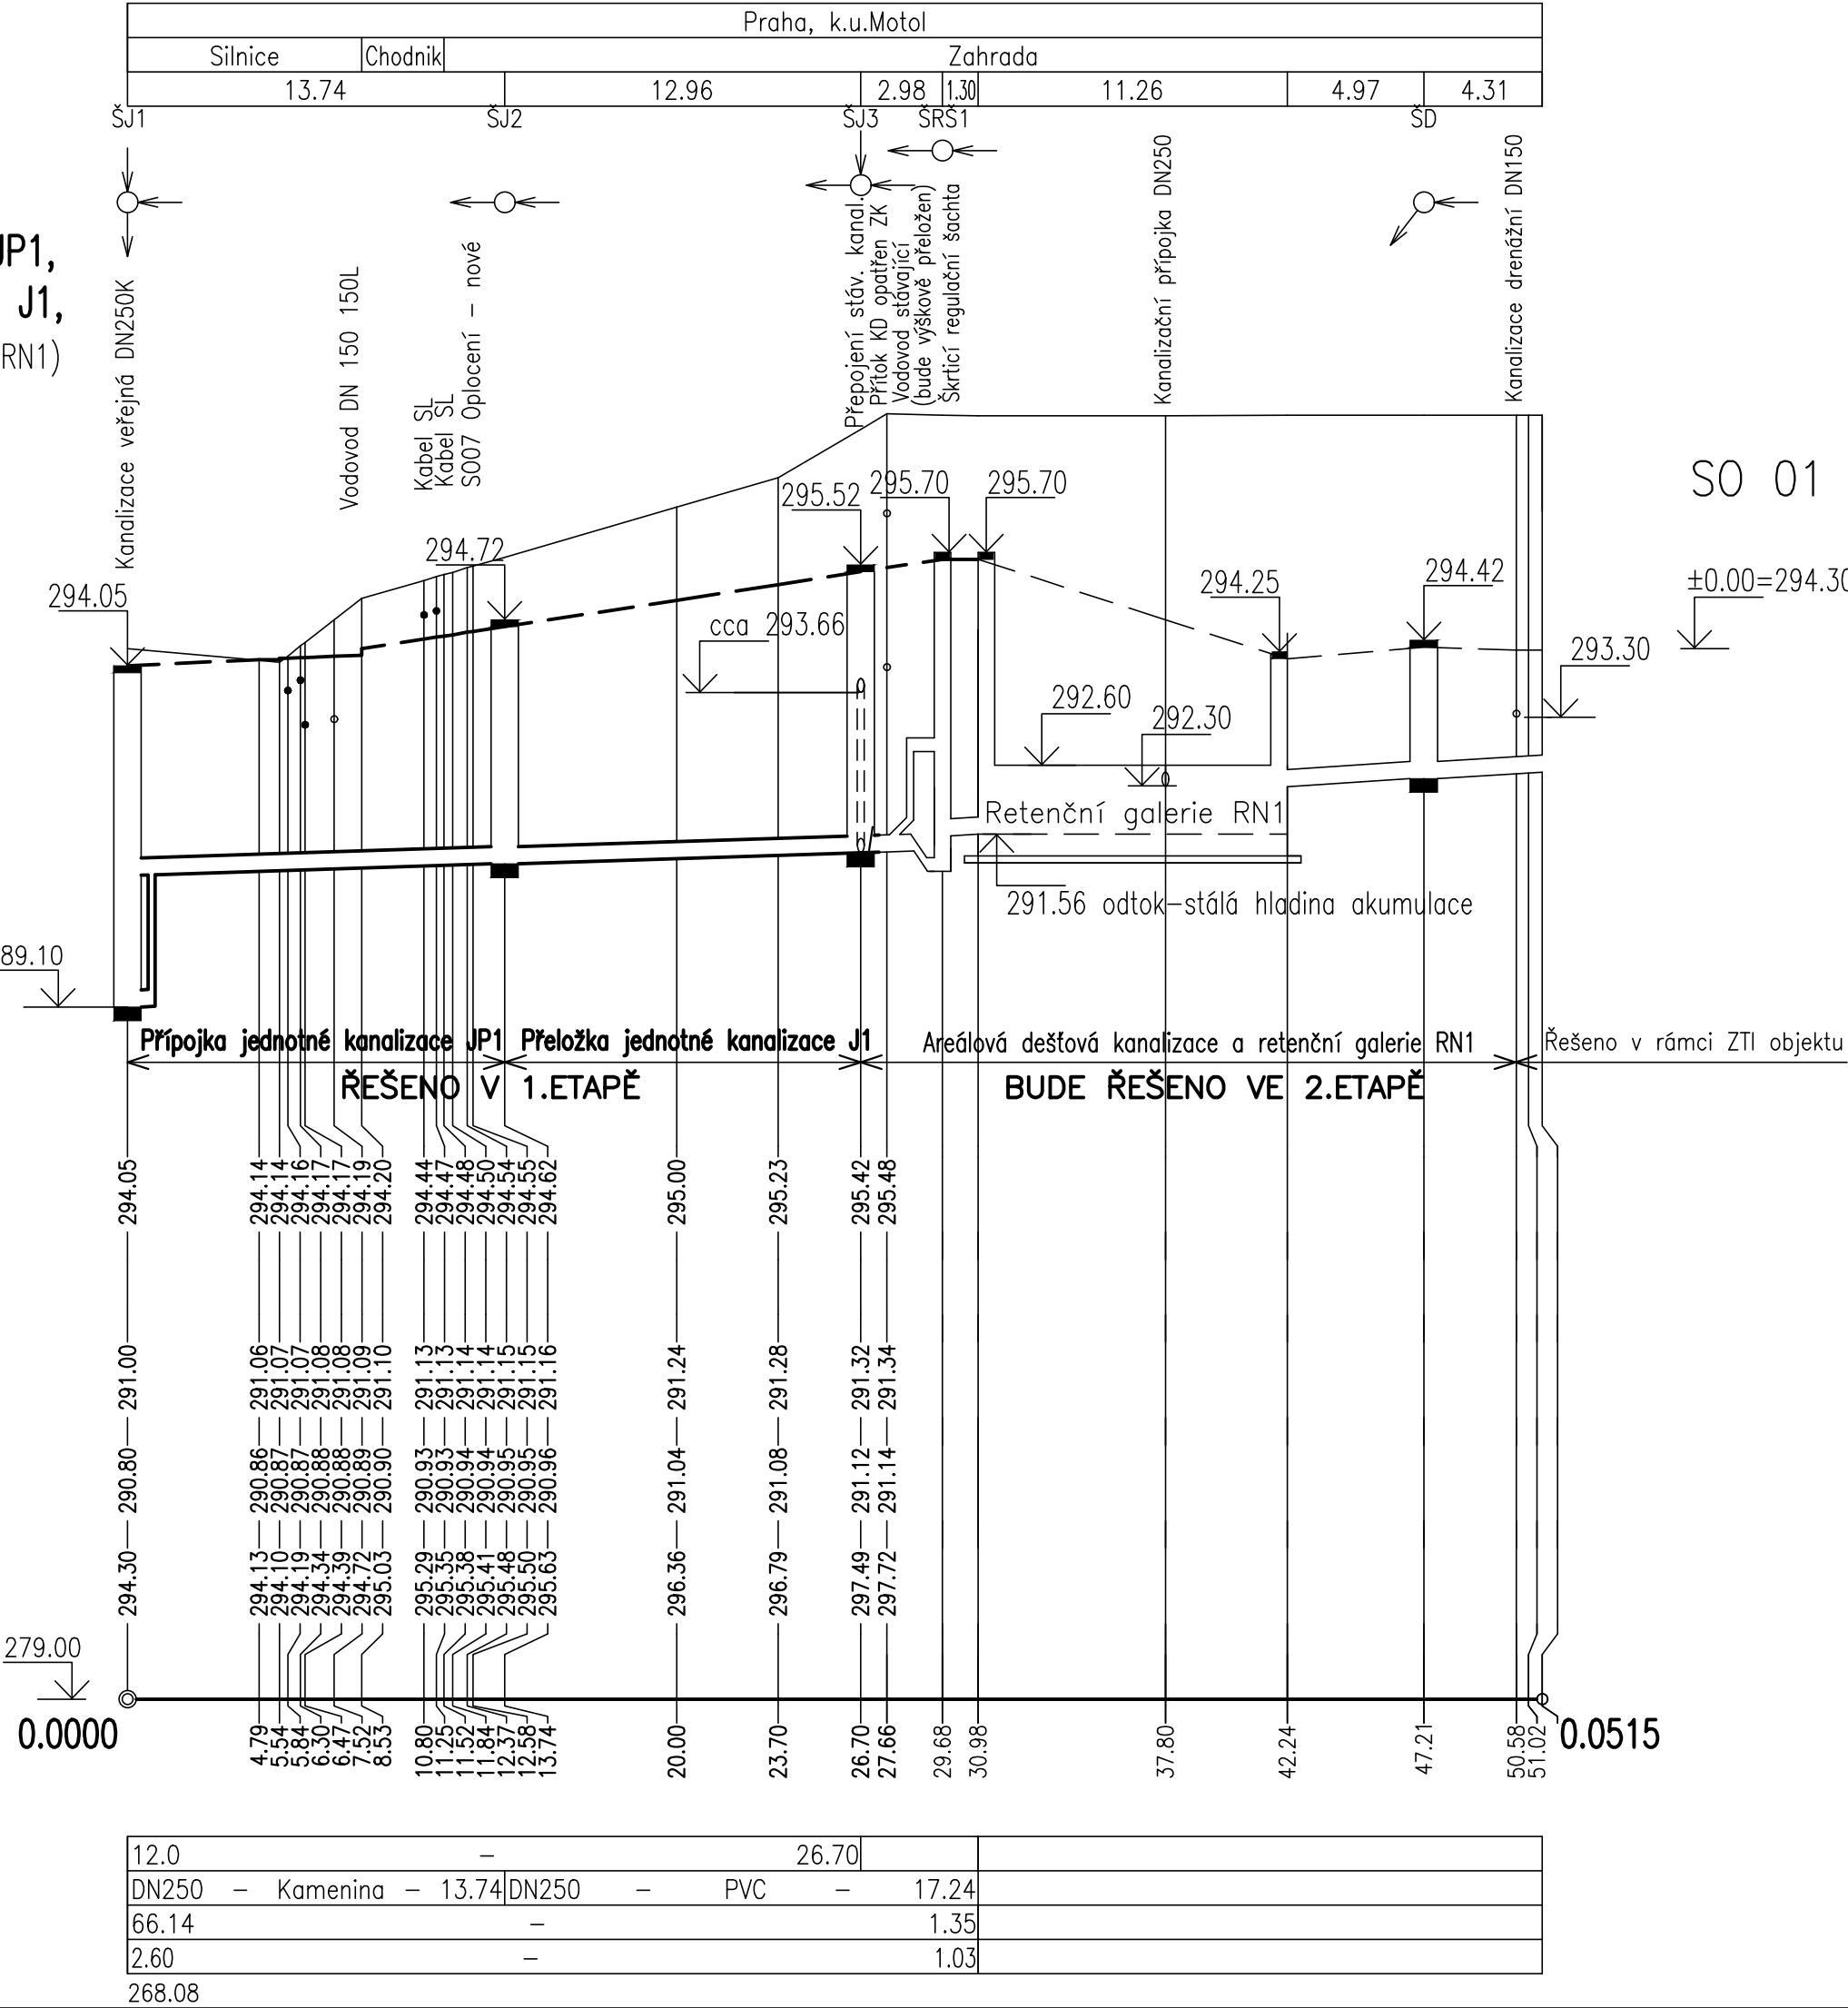

Poznámky:

Upozorňujeme, že podzemní inženýrské sítě zakreslené v podélném profilu je třeba brát jako orientační.

V předaných grafických podkladech jsou veškeré podzemní inženýrské sítě ozn. jako předpokládané přibližné trasy nebo orientační průběhy.

Vzhledem k různým nezdokumentovaným přestavbám není zcela jasné, zda jsou v předaných podkladech zakresleny všechny sítě v předmětné lokalitě.

Před započítím zemních prací je nutné požádat správce příslušných sítí o jejich vytyčení.

Hloubka výkopů bude provedena od HTU (hrubých terénních úprav).

Při křížení podzemních sítí musí být dodrženy nejmenší dovolené svislé vzdálenosti dle ČSN 73 6005 – Prostorové uspořádání sítí techn. vybavení.

Předpokládá se, že stávající nefunkční kanalizace bude zrušená.

Univerzita Karlova, Ovocný trh 560/5 , 116 36 Praha 1
2.lékařská fakulta
IČO: 002 16 208

.		
.		
.		
ZMĚNA		DATUM

JTSK				±0,000=294,30 m.n.m. Bpv	
PROJEKTOVÁ, INŽENÝRSKÁ A KONZULTAČNÍ ORGANIZACE CERTIFIKÁT ISO 9001 VPŮ DECO PRAHA a.s., PODBABSKÁ 1014/20, 160 00 PRAHA 6 DIČ CZ60193280 www.vpupraha.cz					
PROJEKTANT Ludmila Šabatová	VYPRACOVAL Ludmila Šabatová	KONTROLA Ing. Milan Hlava	HIP Ing. P. Brázda, Ph.D.	ATELIÉR POZEMNÍCH STAVEB	
AKCE Multifunkční budova 2.LF UK, Praha 5–Motol I. Etapa S0.08 – Vnější kanalizace				ČÍSLO ZAKÁZKY DOKUMENTACE MĚŘÍTKO DATUM POČET FORMÁTŮ	2–0566–00/20 DPS 1:250/1:100 09.2022 3 A4
OBSAH PŘÍLOHY Podélný profil jednotné příp. JP1 a areál. dešť. kanal. s RN1				ČÁST D KÓD MFB_DPS_D_S0–08_R03	ČÍSLO KOPIE 04
DOKUMENTACI LZE UŽÍVAT POUZE VE SMYSLU PŘÍSLUŠNÉ SMLOUVY O DÍLO. VÝKRES, ČI JEHO ČÁST, MŮŽE BÝT KOPÍROVÁN NEBO JINÝM ZPŮSOBEM ROZŠÍŘOVÁN POUZE PO PŘEDCHOZÍM SOUHLASU VPŮ DECO PRAHA a.s.					