

|   |       |                                                                     |                   |
|---|-------|---------------------------------------------------------------------|-------------------|
| název stavby   |       | <b>UK - 1.LF - Půdní vestavba, U nemocnice 5</b>                    |                   |
| místo stavby   |       | investor<br>1.LF Univerzity Karlovy, Kateřinská 32, Praha 2, 121 08 |                   |
| generální projektant   |       | zpracovatel                                                         | autorizace        |
|  <div> MILOTA Kladno spol. s r.o.<br/> Hufská 1557<br/> 272 01 Kladno<br/> IČO:47550961<br/> www.milota.cz<br/> Tel.: 312 829 202 </div> |       |                                                                     |                   |
| číslo zakázky <b>975</b>   |       | číslo zakázky zpracovatele                                          |                   |
| revize   | datum | odpovědný projektant                                                | podpis            |
|   |       | —                                                                   |                   |
|   |       | hlavní inženýr projektu<br>ING. JIŘÍ OPAT                           | podpis            |
|   |       | vypracoval/i<br>ING. LENKA BARTUŠKOVÁ                               | podpis            |
|   |       | kontroloval<br>ING. JIŘÍ OPAT                                       | podpis            |
| schema   |       | stupeň dokumentace<br><b>DOKUMENTACE PRO PROVEDENÍ STAVBY</b>       | kód<br><b>DPS</b> |
|   |       | část<br>—                                                           |                   |
|   |       | stavební objekt<br>—                                                |                   |
|   |       | profesní díl<br>—                                                   |                   |
|   |       | název přílohy<br><b>NÁBYTEK</b>                                     |                   |
|   |       | datum<br>8/2022                                                     | měřítko<br>—      |
|   |       | formát<br>—                                                         | paré              |
|   |       | část                                                                | objekt            |
|   |       | díl                                                                 | příloha           |
|   |       | revize                                                              |                   |

# OBSAH DOKUMENTACE

Dokumentace pro (DPS)

**zakázka číslo 975**

| číslo přílohy |          | název přílohy                                  |
|---------------|----------|------------------------------------------------|
|               |          | <b>VYBAVENÍ NÁBYTKEM</b>                       |
| 1             | <b>A</b> | Průvodní zpráva                                |
|               | <b>B</b> | Technická zpráva                               |
| 2             |          | Schémata                                       |
|               | 01       | přehledové schéma - půdorys 3.NP               |
|               | 02       | 3.NP - m.č.3.030, 3.031, 3.046, 3.049 a 3.026b |
|               | 03       | 3.NP - m.č.3.032, 3.033, 3.034, 3.040 a 3.043  |
|               | 04       | 3.NP - m.č.3.055, 3.061, 3.062 a 3.063         |
|               | 05       | 3.NP - m.č.3.056, 3.057, 3.058, 3.059 a 3.060  |
| 3             |          | Specifikace nábytku                            |
|               | -        | Soupis nábytku dle jednotlivých místností      |
|               | 01       | stoly                                          |
|               | 02       | stoly                                          |
|               | 03       | židle                                          |
|               | 04       | skříně                                         |
|               | 05       | skříně                                         |
|               | 06       | atypy                                          |
|               | 07       | atypy                                          |

|   |              |                                                                      |                   |
|---|--------------|----------------------------------------------------------------------|-------------------|
| název stavby   |              | <b>UK - 1.LF - Půdní vestavba, U nemocnice 5</b>                     |                   |
| místo stavby   |              | investor<br>1.LF Univerzity Karlovy , Kateřinská 32, Praha 2, 121 08 |                   |
| generální projektant   |              | zpracovatel                                                          | autorizace        |
|  <div> MILOTA Kladno spol. s r.o.<br/> Hufská 1557<br/> 272 01 Kladno<br/> IČO:47550961<br/> www.milota.cz<br/> Tel.: 312 829 202 </div> |              |                                                                      |                   |
| číslo zakázky <b>975</b>   |              | číslo zakázky zpracovatele                                           |                   |
| revize   | datum        | odpovědný projektant                                                 | podpis            |
|   |              | -                                                                    |                   |
|   |              | hlavní inženýr projektu<br>ING. JIŘÍ OPAT                            | podpis            |
|   |              | vypracoval/i<br>ING. LENKA BARTUŠKOVÁ                                | podpis            |
|   |              | kontroloval<br>ING. JIŘÍ OPAT                                        | podpis            |
| schema   |              | stupeň dokumentace<br>DOKUMENTACE PRO PROVEDENÍ STAVBY               | kód<br><b>DPS</b> |
|   |              | část<br>-                                                            |                   |
|   |              | stavební objekt<br>-                                                 |                   |
|   |              | profesní díl<br>-                                                    |                   |
| název přílohy<br><b>PRŮVODNÍ A TECHNICKÁ ZPRÁVA</b>   |              |                                                                      |                   |
| datum<br>8/2022   | měřítko<br>- | formát<br>2+1 x A4                                                   | paré              |
| část<br>-   | objekt<br>-  | díl<br>-                                                             | příloha<br>revize |
|   |              | <b>1</b>                                                             |                   |

## A. Průvodní zpráva

### A1. Identifikační údaje

Název stavby UK – 1.LF – Půdní vestavba, U nemocnice 5  
Místo stavby Podkroví objektu 1.LF UK U Nemocnice 5, Praha 2, 121 08  
Katastr Nové Město [727181], parc.č. 1890  
Kraj Praha  
Předmět dokumentace Vybavení nábytkem v místnostech půdní vestavby

### A2. Údaje o stavebníkovi

Vlastník pozemku: Univerzita Karlova se sídlem Ovocný trh 5,  
116 36 Praha 1  
IČO 00216208  
Stavebník: Univerzita Karlova, 1. lékařská fakulta, Kateřinská 1660/32, 121 08 Praha 2  
IČO 00216208

### A3. Údaje o zpracovateli projektové dokumentace

Milota Kladno  
Huťská 1557, Kladno, 272 01  
IČO:47550961, DIČ:CZ47550961  
Tel.: 312 829 204-5  
Fax: 312 829 203  
Zodpovědný projektant: Ing. Jiří Opat  
autorizace ČKAIT 0007355  
obor IP00 - pozemní stavby, TP00 – pozemní stavby  
Zpracovatelé stavební části: Ing. L. Bartušková; [bartuskova@milota.cz](mailto:bartuskova@milota.cz); +420 xxx  
Ing. J. Opat

## B. Technická zpráva

Nábytkové vybavení nově navržených prostor vychází ze zadání investora s ohledem na požadavky budoucích uživatelů.

Dokumentace je zpracována v rozsahu potřebném pro výběrové řízení na dodavatele nábytkového vybavení. Dokumentace je zpracována na základě zadání investora – 1LF-UK, zastoupené Ing. Petrem Bečvářem – vedoucím Technicko-provozního oddělení. Podkladem pro zpracování projektu byly:

- Projektová dokumentace pro provedení půdní vestavby (fi. Milota Kladno, s.r.o., X/2021)
- Konzultace se zadavatelem

Součástí návrhu jsou: - schémata umístění nábytkového vybavení  
- soupis a specifikace prvků nábytku

### Schématum umístění nábytkového vybavení

Schématum (č.02 až 05) jednotlivých místností v měřítku 1:50 zobrazují rozmístění nábytku.

Nábytek je rozdělen do následujících skupin:

**s/ii - stoly** (viz soupis nábytku, listy č. 01 a 02); pracovní stoly s přístavnými/ pojízdnými kontejnery, jídelní stoly a konferenční stůl (**upozornění - konferenční stůl není předmětem veřejné zakázky**)  
**z/i - židle** (viz soupis nábytku, list č. 03); pracovní židle, stohovatelné jídelní a konferenční židle  
**sk/ii - skříně** (viz soupis nábytku, listy č. 04 a 05); kancelářské regály a šatní skříně  
**a/i - atyp** (viz soupis nábytku, listy č. 06 a 07); skříně nestandardních rozměrů, nábytkové dveře a panely (**upozornění - tato část atyp není předmětem veřejné zakázky**)

### Soupis a specifikace prvků nábytku

Požadavky na jednotlivé prvky jsou popsány v samostatné příloze – „NÁBYTEK – SPECIFIKACE“; v příloze jsou kromě schematických výkresů prvků i fotografie navrhovaného designu prvků.

Převážná část nábytku je navržena jako laminovaný nábytek s minimálními požadavky na materiál:

- laminovaná dřevotřísková deska tl.18mm, hrany ABS 1mm
- barva povrchové úpravy (lamino) v designu „světlé dřevo“
- kování zátěžové, kovové
- zásuvkové výsuvy s dotahem a tlumením

Konkrétní výběr barevného řešení bude proveden investorem při realizaci na základě předložených vzorků.

**Pro ověření případných kolizí s rozvody sítí (zásuvky, rozvody TZB) provede dodavatel nábytku před zadáním prvků do výroby detailní zaměření místností.**

Dodávaný nábytek bude splňovat aktuálně platné české technické normy pro nábytek zejména:

ČSN EN 527-1 Kancelářský nábytek – pracovní stoly

ČSN EN 15372 - Požadavky na nebytové stoly

ČSN 91 0001 - Dřevěný nábytek - Technické požadavky

ČSN 91 0100 - Nábytek - Bezpečnostní požadavky

ČSN 91 3001, ČSN 91 3001, ČSN 90 0030, ČSN 91 0102, ČSN 91 0270, ČSN 91 0611, ČSN 91 0620, ČSN 91 0801, ČSN 91 0820




U všech materiálů jen utné doložit certifikáty, (např. Český zkušební ústav, ISO 9002), prohlášení o shodě, prohlášení, že výrobek nebo materiál byl schválen z hlediska hygienického, ekologického a bezpečnostního a je vhodný pro použití v interiéru.



V Kladně, srpen 2022




vypracovala: Ing. L. Bartušková


Číslo zakázky: 975  
Revize: 00  
Strana: 3/3



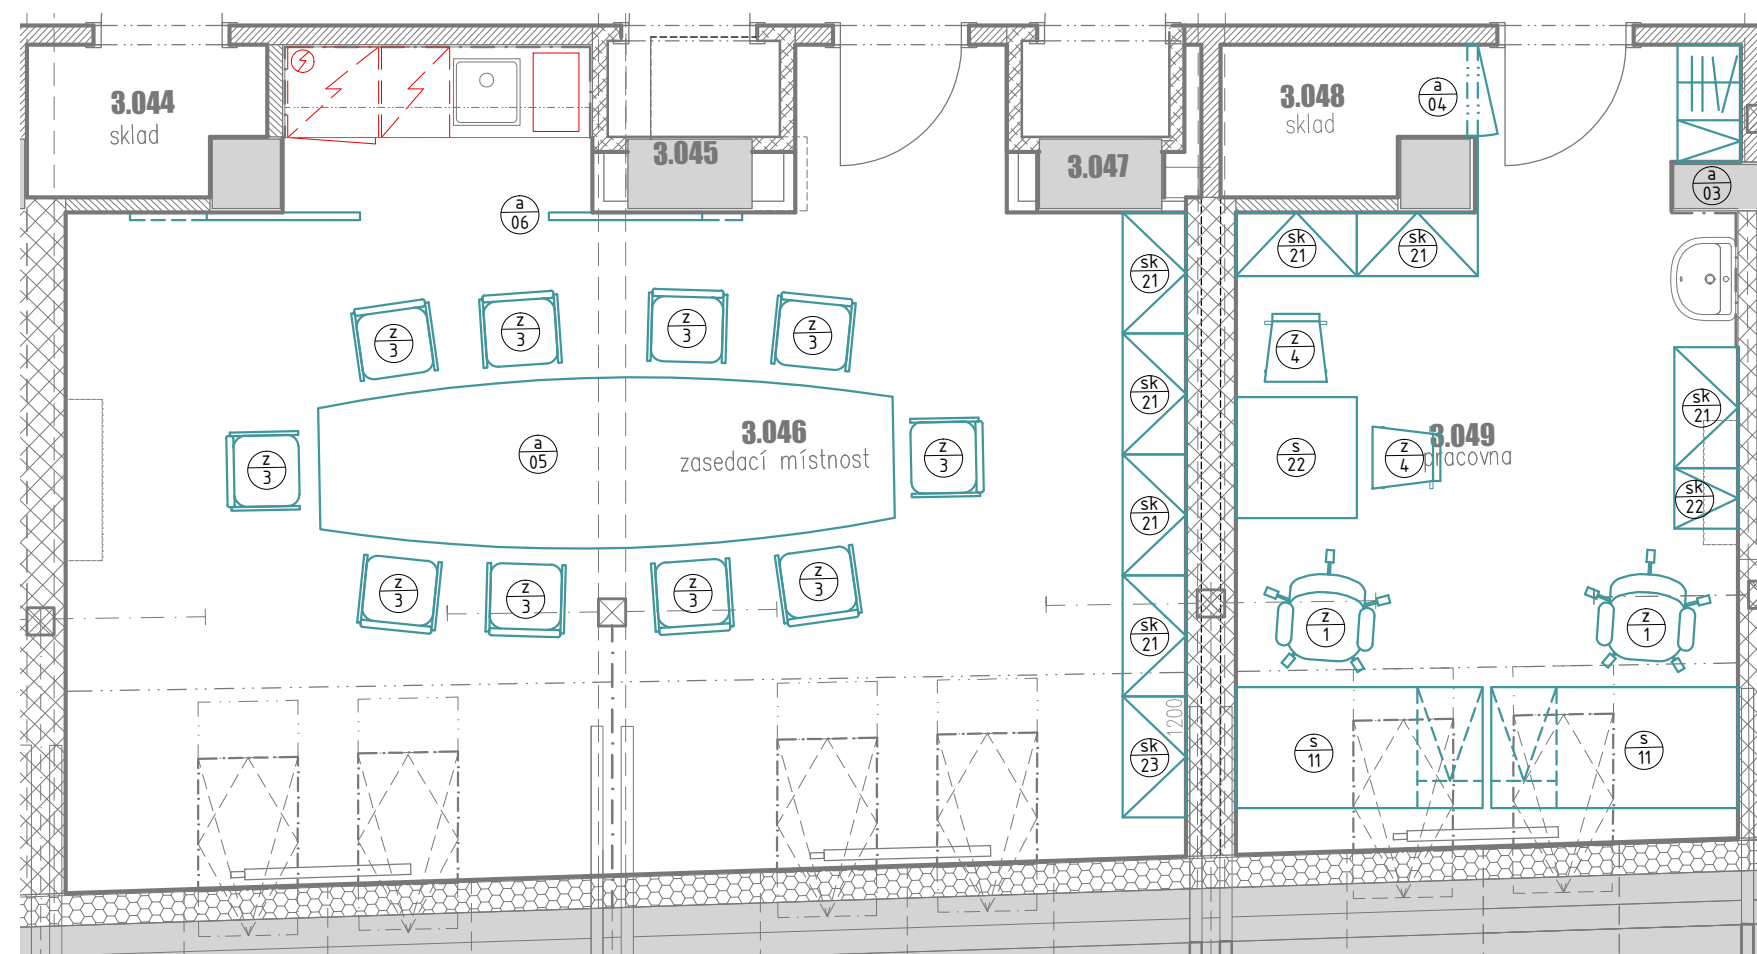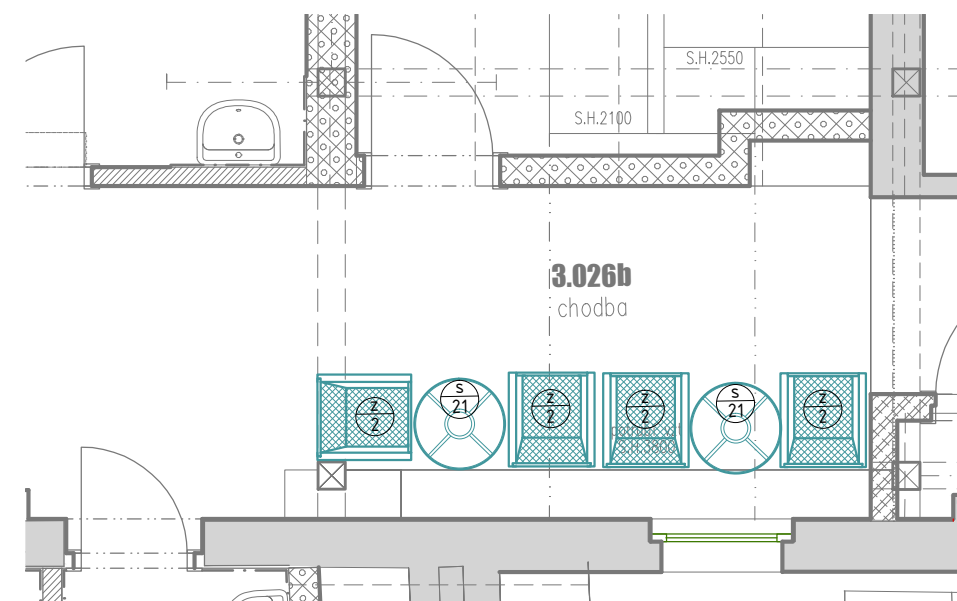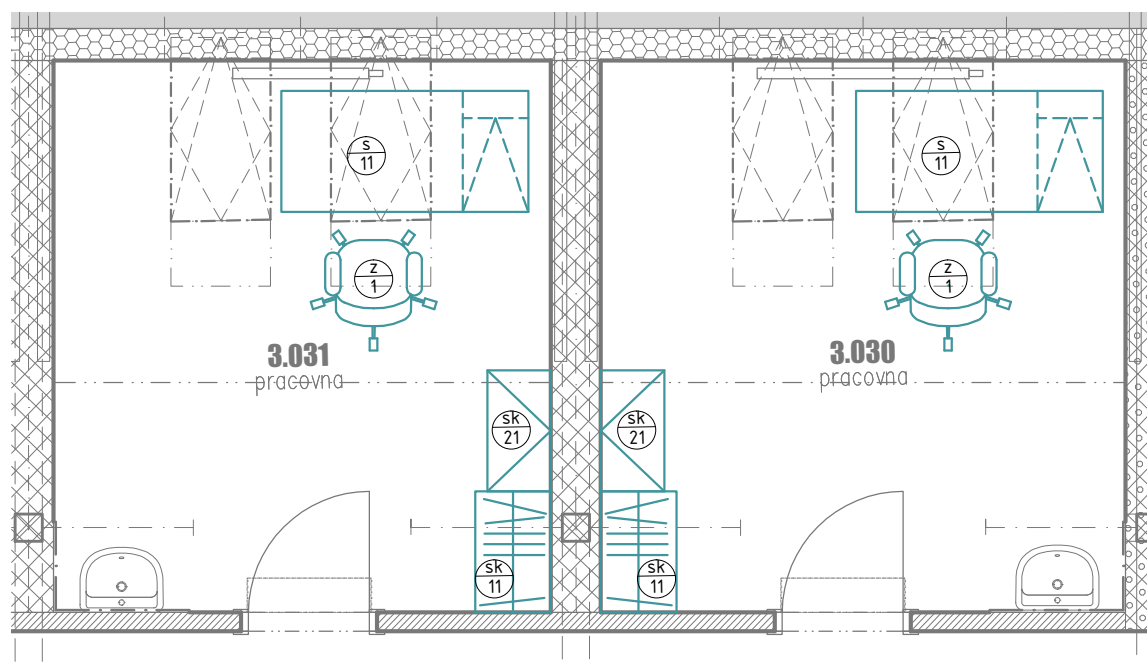

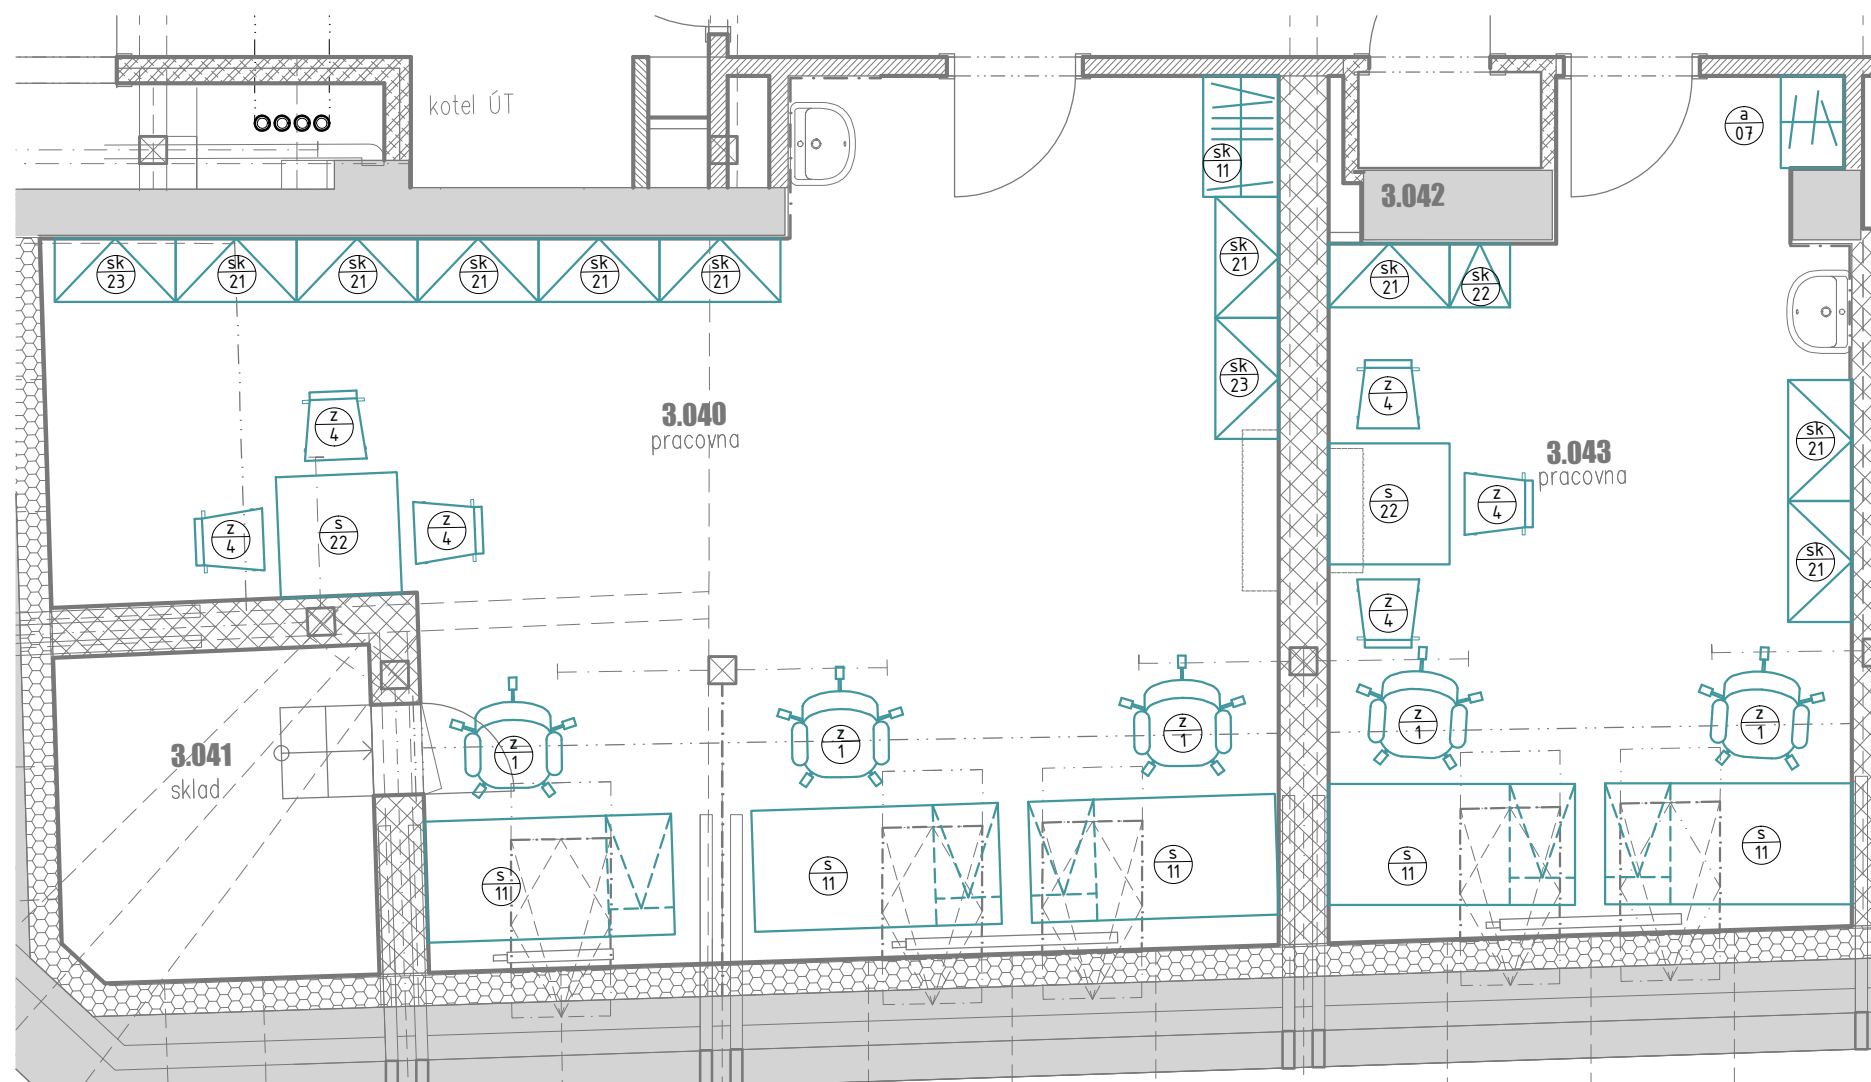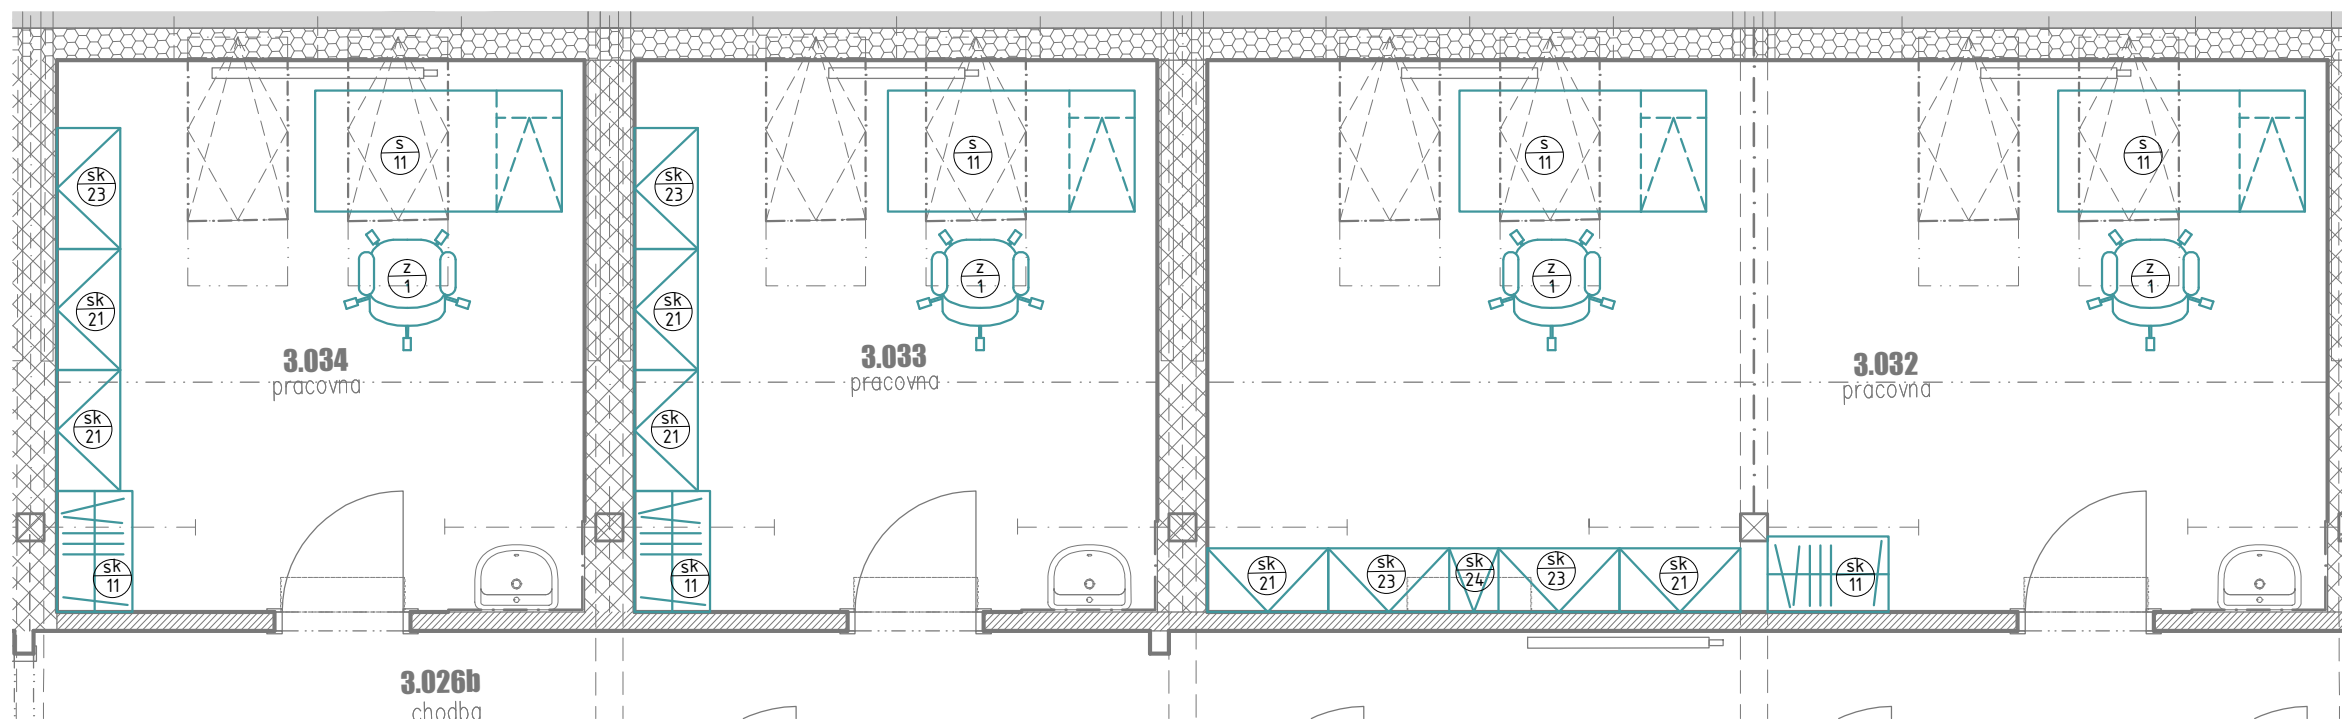

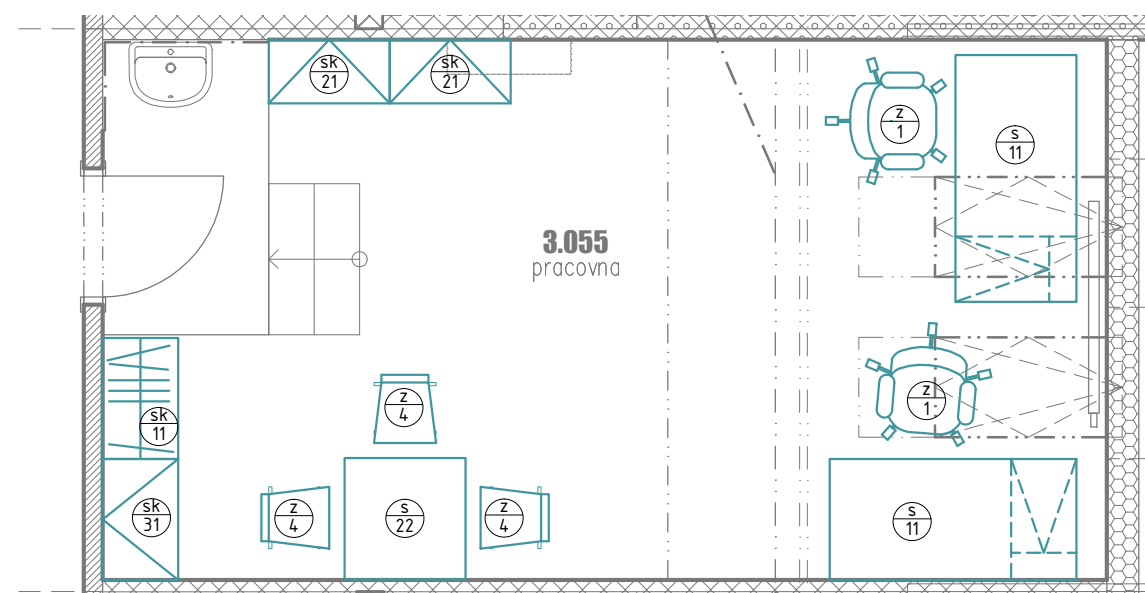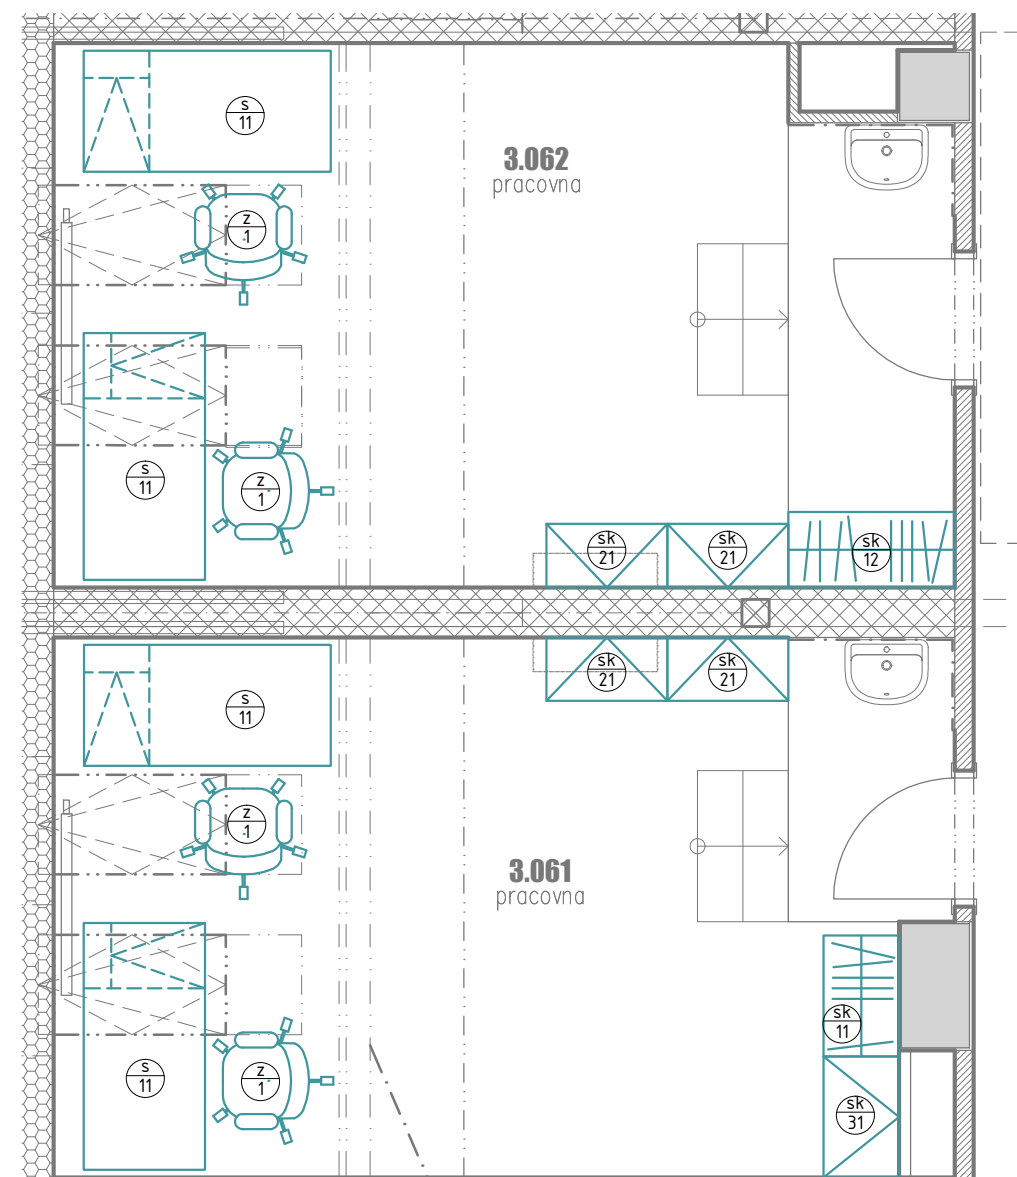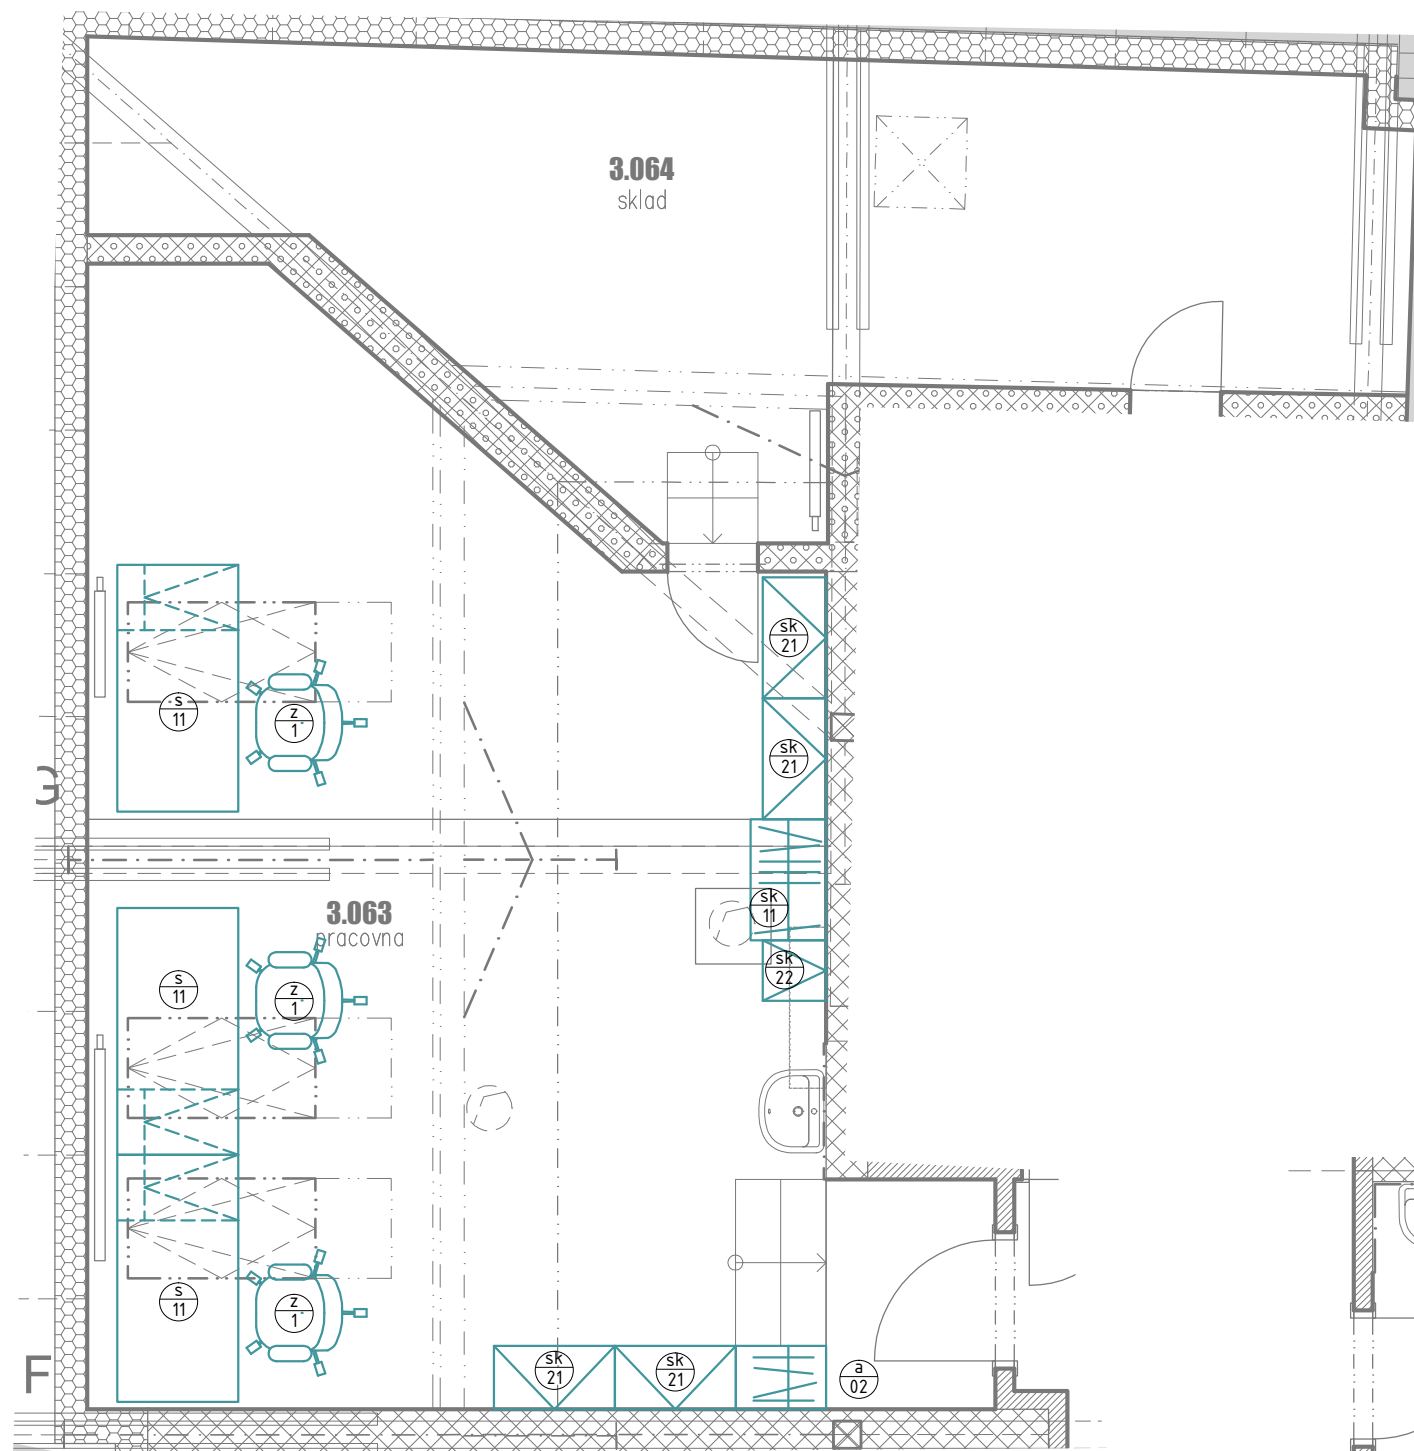

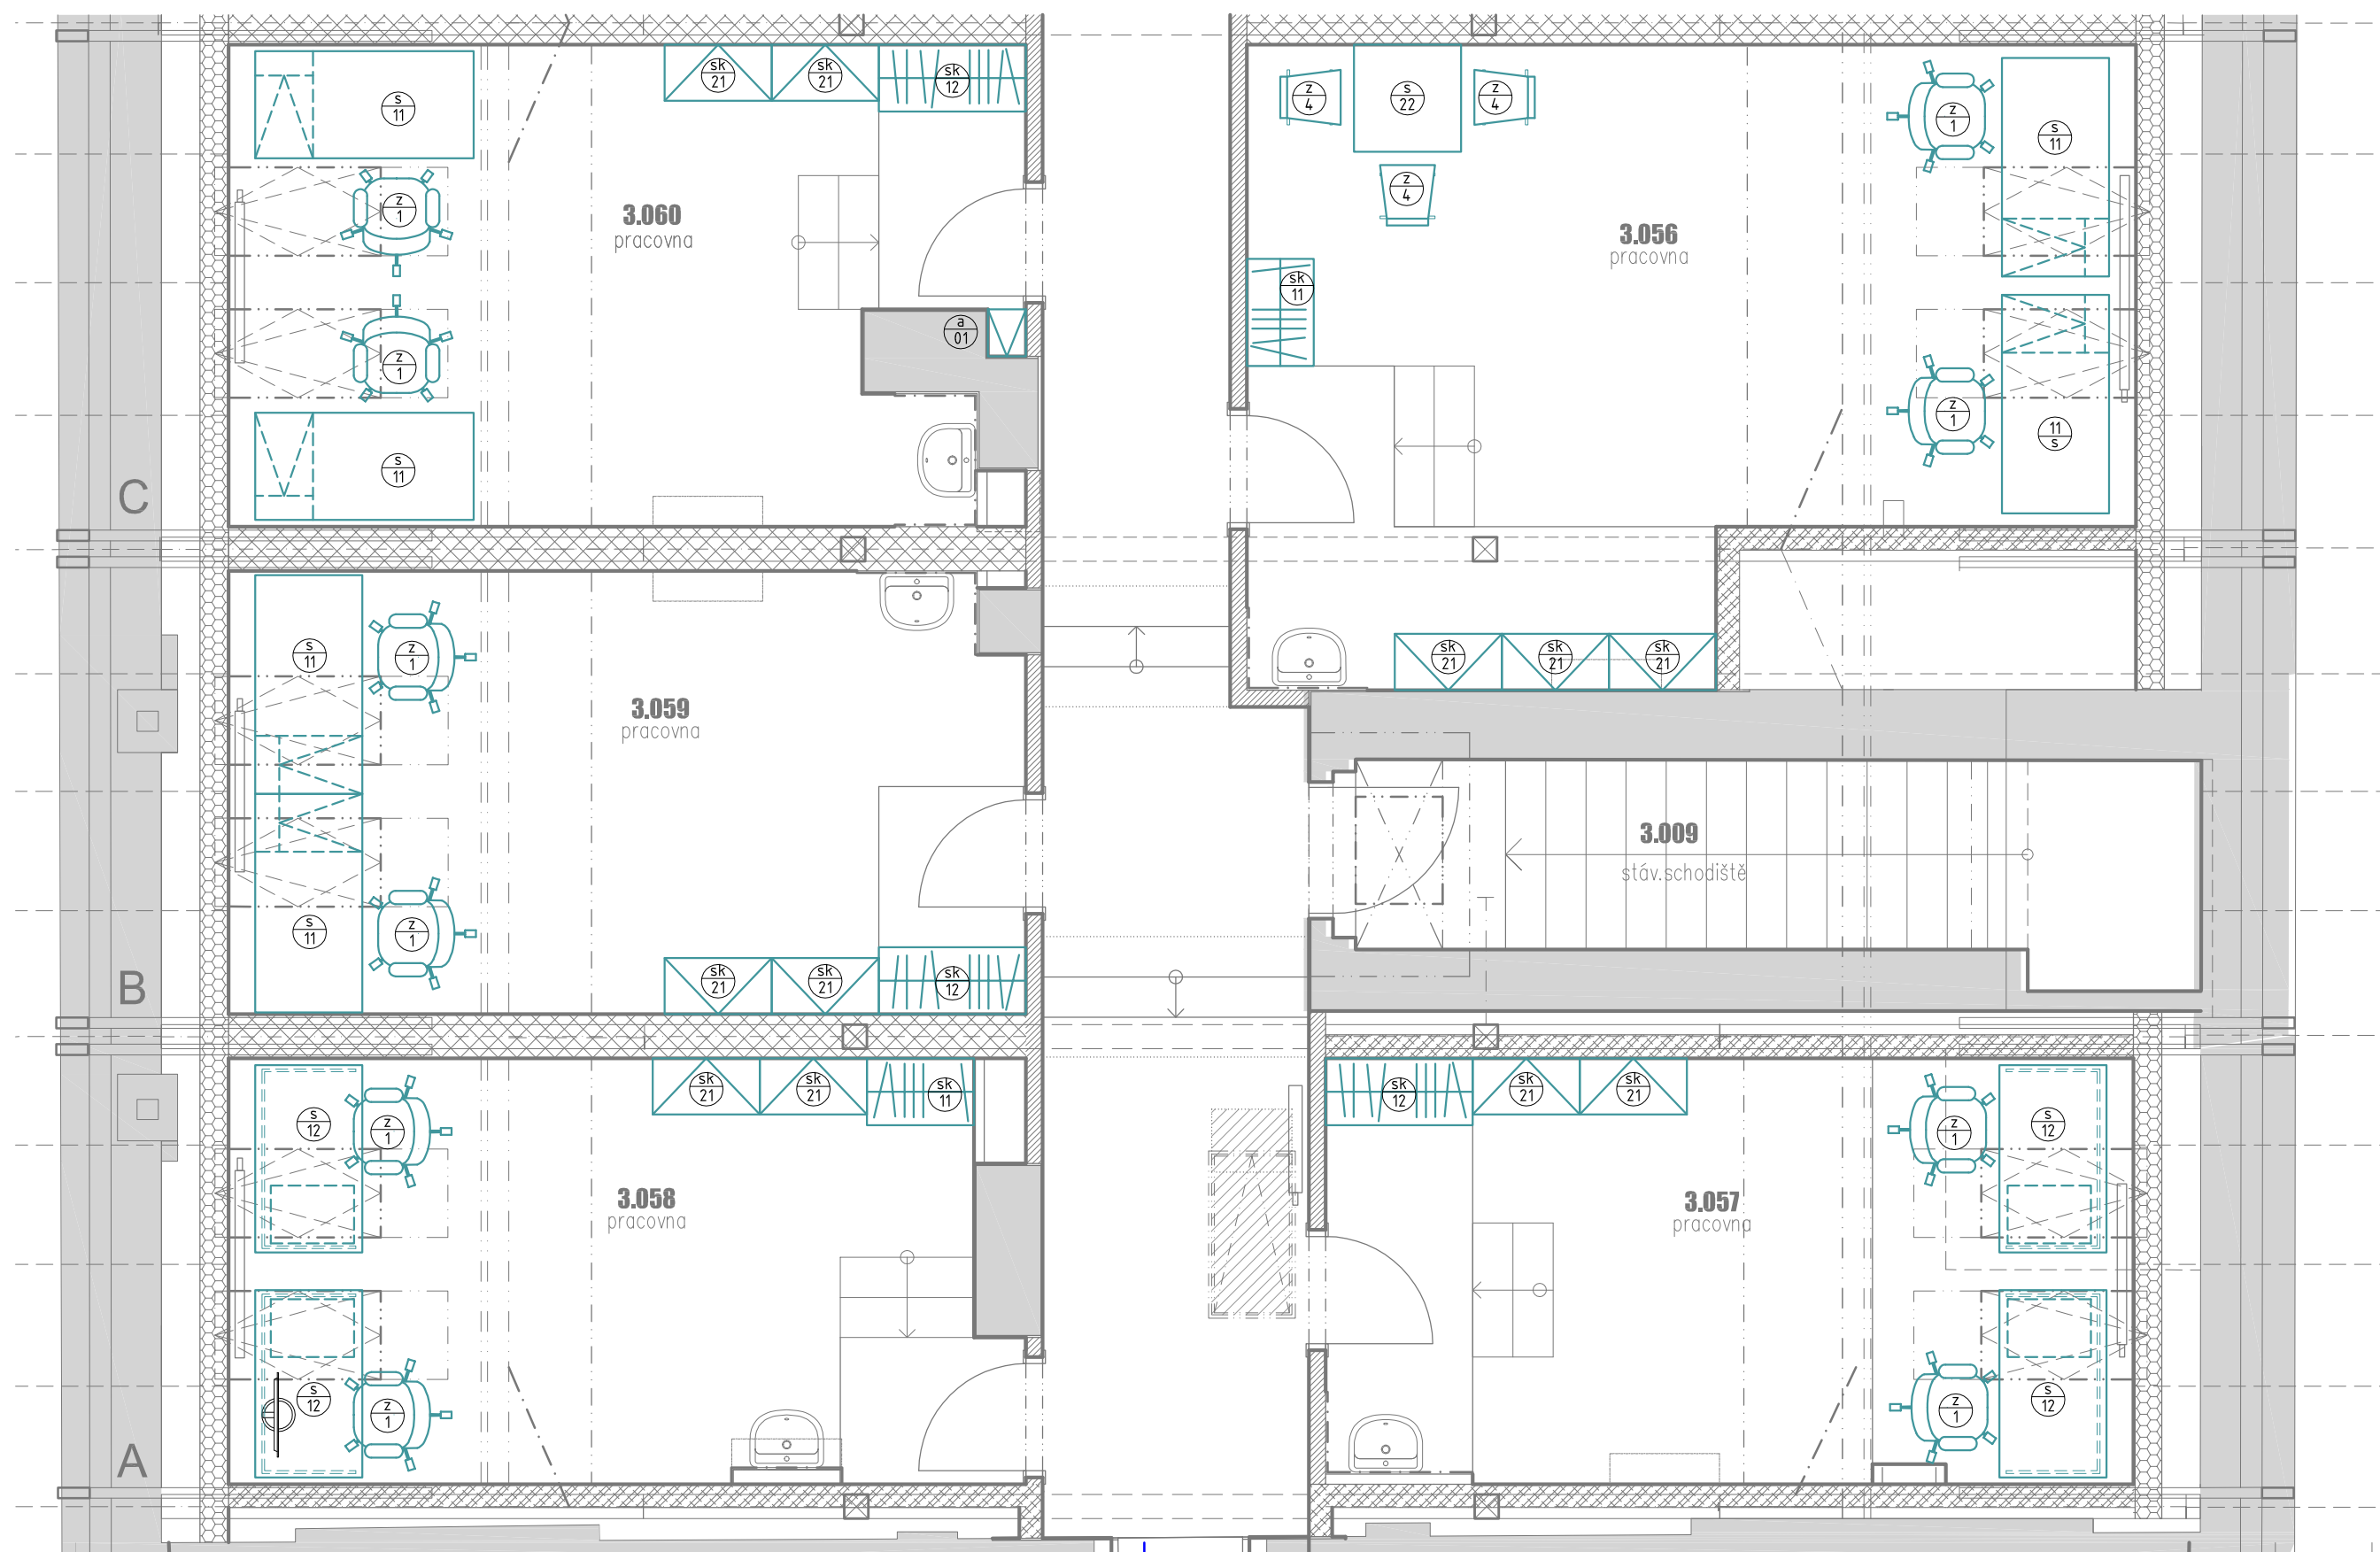

|   |         |                                                                      |                   |
|---|---------|----------------------------------------------------------------------|-------------------|
| název stavby   |         | <b>UK - 1.LF - Půdní vestavba, U nemocnice 5</b>                     |                   |
| místo stavby   |         | investor<br>1.LF Univerzity Karlovy , Kateřinská 32, Praha 2, 121 08 |                   |
| generální projektant   |         | zpracovatel                                                          | autorizace        |
|  <div> MILOTA Kladno spol. s r.o.<br/> Hufská 1557<br/> 272 01 Kladno<br/> IČO:47550961<br/> www.milota.cz<br/> Tel.: 312 829 202 </div> |         |                                                                      |                   |
| číslo zakázky <b>975</b>   |         | číslo zakázky zpracovatele                                           |                   |
| revize   | datum   | odpovědný projektant                                                 | podpis            |
|   |         | -                                                                    |                   |
|   |         | hlavní inženýr projektu<br>ING. JIŘÍ OPAT                            | podpis            |
|   |         | vypracoval/i<br>ING. LENKA BARTUŠKOVÁ                                | podpis            |
|   |         | kontroloval<br>ING. JIŘÍ OPAT                                        | podpis            |
| schema   |         | stupeň dokumentace<br><b>DOKUMENTACE PRO PROVEDENÍ STAVBY</b>        | kód<br><b>DPS</b> |
|   |         | část                                                                 |                   |
|   |         | -                                                                    |                   |
|   |         | stavební objekt                                                      |                   |
|   |         | -                                                                    |                   |
|   |         | profesní díl                                                         |                   |
|   |         | -                                                                    |                   |
| název přílohy<br><b>NÁBYTEK - SPECIFIKACE</b>   |         |                                                                      |                   |
| datum   | měřítko | formát                                                               | paré              |
| 8/2022   | -       | 8+1 x A4                                                             |                   |
| část   | objekt  | díl                                                                  | příloha           |
| -   | -       | -                                                                    | <b>3</b>          |

# SOUPIS NÁBYTKU dle jednotlivých místností

|                                              |                                                                                              |        |           |                                    |   |
|----------------------------------------------|----------------------------------------------------------------------------------------------|--------|-----------|------------------------------------|---|
| Stavba:                                      | Investor:                                                                                    | Zak.č. | Datum:    | Vypracoval/i:                      | Generální projektant:   |
| UK - 1.LF<br>Půdní vestaba,<br>U Nemocnice 5 | Univerzita Karlova<br>1. lékařská fakulta, Kateřinská 1660/32,<br>Nové Město, 121 08 Praha 2 | 975    | VIII/2022 | Ing. J. Opat<br>Ing. L. Bartušková | <br>PROJEKČNÍ KANCELÁŘ<br><small>PROJEKČNÍ KANCELÁŘ<br/>Ing. J. Opat<br/>Ing. L. Bartušková<br/>Vězeňská 10<br/>150 00 Praha 5<br/>TEL: 257 950 547</small> |


| č.m.  | Typ, popis:       | stoly |     |     |     | židle |    |    |    | skříně |      |      |      |      |      |      | atyp | poznámky |
|-------|-------------------|-------|-----|-----|-----|-------|----|----|----|--------|------|------|------|------|------|------|------|----------|
|       |                   | s11   | s12 | s21 | s22 | z1    | z2 | z3 | z4 | sk11   | sk12 | sk21 | sk22 | sk23 | sk24 | sk31 |      |          |
| 3.026 | chodba (ČCHÚC)    | -     | -   | 2   | -   | -     | 4  | -  | -  | -      | -    | -    | -    | -    | -    | -    | -    |          |
| 3.030 | pracovna          | 1     | -   | -   | -   | 1     | -  | -- | -  | 1      | -    | 1    | -    | -    | -    | -    | -    |          |
| 3.031 | pracovna          | 1     | -   | -   | -   | 1     | -  | -  | -  | 1      | -    | 1    | -    | -    | -    | -    | -    |          |
| 3.032 | pracovna          | 2     | -   | -   | -   | 2     | -  | -  | -  | 1      | -    | 2    | -    | 2    | 1    | -    | -    |          |
| 3.033 | pracovna          | 1     | -   | -   | -   | 1     | -  | -  | -  | 1      | --   | 2    | -    | 1    | -    | -    | -    |          |
| 3.031 | pracovna          | 1     | -   | -   | -   | 1     | -  | -  | -  | 1      | -    | 2    | -    | 1    | -    | -    | -    |          |
| 3.040 | pracovna          | 3     | -   | -   | 1   | 3     | -  | -  | 3  | 1      | -    | 6    | -    | 2    | -    | -    | -    |          |
| 3.043 | pracovna          | 2     | -   | -   | 1   | 2     | -  | -  | 3  | -      | -    | 3    | 1    | -    | -    | -    | 1    |          |
| 3.046 | zasedací místnost | -     | -   | -   | -   | -     | -  | 10 | -  | -      | -    | 4    | -    | 1    | -    | -    | 2    |          |
| 3.049 | pracovna          | 2     | -   | -   | 1   | 2     | -  | -  | 2  | -      | -    | 3    | 1    | -    | -    | -    | 2    |          |
| 3.055 | pracovna          | 2     | -   | -   | 1   | 2     | -  | -  | 3  | 1      | -    | 2    | -    | -    | -    | 1    | -    |          |
| 3.056 | pracovna          | 2     | -   | -   | 1   | 2     | -  | -  | 3  | 1      | -    | 3    | -    | -    | -    | -    | -    |          |
| 3.057 | pracovna          | -     | 2   | -   | -   | 2     | -  | -  | -  | -      | 1    | 2    | -    | -    | -    | -    | -    |          |
| 3.058 | pracovna          | -     | 2   | -   | -   | 2     | -  | -  | -  | 1      | -    | 2    | -    | -    | -    | -    | -    |          |
| 3.059 | pracovna          | 2     | -   | -   | -   | 2     | -  | -  | -  | -      | 1    | 2    | -    | -    | -    | -    | -    |          |
| 3.060 | pracovna          | 2     | -   | -   | -   | 2     | -  | -  | -  | -      | 1    | 2    | -    | -    | -    | -    | 1    |          |
| 3.061 | pracovna          | 2     | -   | -   | -   | 2     | -  | -  | -  | 1      | -    | 2    | -    | -    | -    | 1    | -    |          |
| 3.062 | pracovna          | 2     | -   | -   | -   | 2     | -  | -  | -  | -      | 1    | 2    | -    | -    | -    | -    | -    |          |
| 3.063 | pracovna          | 3     | -   | -   | -   | 3     | -  | -  | -  | 1      | -    | 4    | 1    | -    | -    | -    | 1    |          |
|       |                   | 28    | 4   | 2   | 5   | 32    | 4  | 10 | 14 | 11     | 4    | 45   | 3    | 7    | 1    | 2    | 7    |          |

|                                           |                                                                                                |              |         |        |                                             |                                                            |                 |
|-------------------------------------------|------------------------------------------------------------------------------------------------|--------------|---------|--------|---------------------------------------------|------------------------------------------------------------|-----------------|
| Stavba:                                   | Investor:                                                                                      | Zakáz.číslo: | Stupeň: | Datum: | Vypracovali:                                | Generální projektant:                                      | označení listu: |
| UK - 1LF Půdní vestavba,<br>U nemocnice 5 | Univerzita Karlova<br>1. lékařská fakulta<br>Kateřinská 1660/32,<br>Nové Město, 121 08 Praha 2 | 975          | -       | 8/2022 | Ing. J. Opař,<br>Ing. L. Bartušková,<br>... | MILOTA Kladno spol. s r.o.<br>Huťská 1557<br>272 01 Kladno | 01              |

Označení na výkresu

Popis

Počet

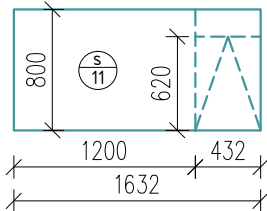

PRACOVNÍ STŮL s KONTAJNEREM VEDLE

- laminovaná DTD
- dekor: světlé dřevo (bříza)

stůl


- rozměr: 1200 x 800 x 740mm
- pracovní deska tl. 25mm s ABS hranou tl. 2mm
- podnože tl. 18mm s ABS hranou 1mm
- plastové kluzáky

kontajner zamykatelný se 4mi zásuvkami:

- rozměr: 432 x 800 x 740mm
- z desek tl. 18mm s ABS hranou 1mm
- madla z leštěného hliníku



28

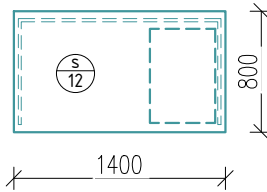

PRACOVNÍ STŮL s KONTAJNEREM POD

- varianta a) laminovaná DTD
- dekor: světlé dřevo (bříza)

stůl

- rozměr: 1400 x 800 x 740mm
- pracovní deska tl. 25mm s ABS hranou tl. 2mm
- podnože tl. 18mm s ABS hranou 1mm
- plastové kluzáky

kontajner zamykatelný se 4mi zásuvkami

- rozměr: 432 x 622 x 616mm
- z desek tl. 18mm s ABS hranou 1mm
- madla z leštěného hliníku
- pojízdný





4

UPOZORNĚNÍ: ROZMĚRY UVEDENÉ V TABULCE SLOUŽÍ POUZE JAKO ORIENTAČNÍ PRO STANOVENÍ CENY A VÝBĚR DODAVATELE NÁBYTKU STEJNĚ JAKO VEŠKERÉ OBRÁZKY. S VYBRANÝM DODAVATELEM BUDE NÁVRH UPŘESNĚN DLE POŽADAVKŮ INVESTORA A NÁSLEDNĚ PŘEDLOŽEN KE SCHVÁLENÍ. SKUTEČNÉ ROZMĚRY NUTNO OVĚRIT NA STAVBĚ! DODAVATEL ZPRACUJE DÍLENSKOU DOKUMENTACI (TENTO VÝKRES NELZE ZTOTOŽNIT S DODAVATELSKOU /VÝROBNÍ DOKUMENTACÍ!) PŘED ZADÁNÍM VÝROBKU DO VÝROBY MUSÍ BÝT ODSOUHLASEN ZÁSTUPCI INVESTORA, TDI A GP.


|                                           |                                                                                                |              |         |        |                                             |                                                            |                 |
|-------------------------------------------|------------------------------------------------------------------------------------------------|--------------|---------|--------|---------------------------------------------|------------------------------------------------------------|-----------------|
| Stavba:                                   | Investor:                                                                                      | Zakáz.číslo: | Stupeň: | Datum: | Vypracovali:                                | Generální projektant:                                      | označení listu: |
| UK - 1LF Půdní vestavba,<br>U nemocnice 5 | Univerzita Karlova<br>1. lékařská fakulta<br>Kateřinská 1660/32,<br>Nové Město, 121 08 Praha 2 | 975          | -       | 8/2022 | Ing. J. Opař,<br>Ing. L. Bartušková,<br>... | MILOTA Kladno spol. s r.o.<br>Huťská 1557<br>272 01 Kladno | 02              |

UPOZORNĚNÍ: ROZMĚRY UVEDENÉ V TABULCE SLOUŽÍ POUZE JAKO ORIENTAČNÍ PRO STANOVENÍ CENY A VÝBĚR DODAVATELE NÁBYTKU STEJNĚ JAKO VEŠKERÉ OBRÁZKY. S VYBRANÝM DODAVATELEM BUDE NÁVRH UPŘESNĚN DLE POŽADAVKŮ INVESTORA A NÁSLEDNĚ PŘEDLOŽEN KE SCHVÁLENÍ. SKUTEČNÉ ROZMĚRY NUTNO OVĚRIT NA STAVBĚ. DODAVATEL ZPRACUJE DÍLENSKOU DOKUMENTACI (TENTO VÝKRES NELZE Z DODAVATELSKOU /VÝROBNÍ DOKUMENTACI/ PŘED ZADÁNÍM VÝROBKU DO VÝROBY MUSÍ BÝT ODSOUHLASEN ZÁSTUPCI INVESTORA, TDI A GP.
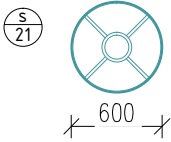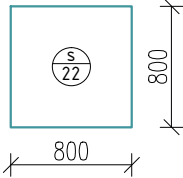
| Označení na výkresu                                                                | Popis   | Počet |
|------------------------------------------------------------------------------------|---|-------|
|   | <b>JÍDELNÍ STŮL</b> <ul style="list-style-type: none"><li>- rozměr: Ø 600mm, výška 700mm</li><li>- materiál: kov, tvrzené sklo tl. 5 mm</li><li>- povrch: práškový lak</li></ul>   | 2     |
|  | <b>JÍDELNÍ STŮL</b> <ul style="list-style-type: none"><li>- rozměr: 800 x 800mm, výška 735mm</li><li>- materiál:<ul style="list-style-type: none"><li>rám - ocelové profily 35x20mm</li><li>nohy - ocelové profily 30x30mm</li></ul></li><li>deska - laminovaná dřevotřísková tl.18mm s ABS hranou 2mm</li><li>- plastové koncovky a rektifikace</li><li>- povrch: práškový lak</li><li>- dekor: světlé dřevo</li></ul> | 5     |
|                                                                                    |   |       |






|                                           |                                                                                                |              |         |        |                                             |                                                            |                 |
|-------------------------------------------|------------------------------------------------------------------------------------------------|--------------|---------|--------|---------------------------------------------|------------------------------------------------------------|-----------------|
| Stavba:                                   | Investor:                                                                                      | Zakáz.číslo: | Stupeň: | Datum: | Vypracovali:                                | Generální projektant:                                      | označení listu: |
| UK - 1LF Půdní vestavba,<br>U nemocnice 5 | Univerzita Karlova<br>1. lékařská fakulta<br>Kateřinská 1660/32,<br>Nové Město, 121 08 Praha 2 | 975          | -       | 8/2022 | Ing. J. Opat,<br>Ing. L. Bartušková,<br>... | MILOTA Kladno spol. s r.o.<br>Huťská 1557<br>272 01 Kladno | 03              |

UPOZORNĚNÍ: ROZMĚRY UVEDENÉ V TABULCE SLOUŽÍ POUZE JAKO ORIENTAČNÍ PRO STANOVENÍ CENY A VÝBĚR DODAVATELE NÁBYTKU STEJNĚ JAKO VEŠKERÉ OBRÁZKY. S VYBRANÝM DODAVATELEM BUDE NÁVRH UPŘESNĚN DLE POŽADAVKŮ INVESTORA A NÁSLEDNĚ PŘEDLOŽEN KE SCHVÁLENÍ. SKUTEČNÉ ROZMĚRY NUTNO OVĚRIT NA STAVBĚ. DODAVATEL ZPRACUJE DÍLENSKOU DOKUMENTACI (TENTO VÝKRES NELZE ZTOTOŽNIT S DODAVATELSKOU /VÝROBNÍ DOKUMENTACÍ/) PŘED ZADÁNÍM VÝROBKU DO VÝROBY MUSÍ BÝT ODSOUHLAŠEN ZÁSTUPCÍ INVESTORA, TDI A GP.
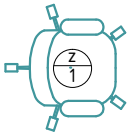
| Označení na výkresu                                                                 | Popis   | Počet |
|-------------------------------------------------------------------------------------|---|-------|
|    | <b>PRACOVNÍ ŽIDLE</b> <ul style="list-style-type: none"><li>- rozměr sedáku: 510 x 500mm</li><li>- výška 1130mm</li><li>- síťovina na opěráku + výškově a úhlově stavitelní hlavová podpěrka</li><li>- područky: výškově stavitelné (v ose dopředu a do stran, otáčením do stran</li><li>- plynový píst zajišťující výškové nastavení židle</li><li>- pětiramenný píst z pevného plastu</li><li>- kolečka (Ø60mm) tvrdá na měkké podlahy</li><li>- nosnost 150 kg</li></ul> | 32    |
|    | <b>JÍDELNÍ ŽIDLE, stohovatelná</b> <ul style="list-style-type: none"><li>- rozměr sedáku: 565 x 450mm</li><li>- výška 880mm</li><li>- materiál kov</li><li>- povrch: náštřík barva (černá)</li><li>- nosnost 100 kg</li></ul>   | 4     |
|  | <b>KONFERENČNÍ ŽIDLE, stohovatelná</b> <ul style="list-style-type: none"><li>- rozměr sedáku: 470 x 430mm</li><li>- výška 830mm</li><li>- materiál:<ul style="list-style-type: none"><li>konstrukce - ocelové trubky ovál.30x15mm, práškový lak</li><li>čalounění - 100% polyester</li></ul></li><li>- tvarovaná z lakované překližky</li><li>- plastové koncovky zad, sedáku a nohou</li><li>- nosnost 120 kg</li></ul>                                                    | 10    |
|  | <b>JÍDELNÍ ŽIDLE, stohovatelná</b> <ul style="list-style-type: none"><li>- rozměr sedáku: 400 x 410mm</li><li>- výška 1200mm</li><li>- materiál:<ul style="list-style-type: none"><li>podnože - ocelové trubky Ø22mm pochromované</li><li>skořepina - tvarovaná z lakované překližky</li></ul></li><li>- plastové koncovky</li><li>- nosnost 120 kg</li></ul>   | 14    |



|                                           |                                                                                                |              |         |        |                                             |                                                            |                 |
|-------------------------------------------|------------------------------------------------------------------------------------------------|--------------|---------|--------|---------------------------------------------|------------------------------------------------------------|-----------------|
| Stavba:                                   | Investor:                                                                                      | Zakáz.číslo: | Stupeň: | Datum: | Vypracovali:                                | Generální projektant:                                      | označení listu: |
| UK - 1LF Půdní vestavba,<br>U nemocnice 5 | Univerzita Karlova<br>1. lékařská fakulta<br>Kateřinská 1660/32,<br>Nové Město, 121 08 Praha 2 | 975          | -       | 8/2022 | Ing. J. Opat,<br>Ing. L. Bartušková,<br>... | MILOTA Kladno spol. s r.o.<br>Huťská 1557<br>272 01 Kladno | 04              |

UPOZORNĚNÍ: ROZMĚRY UVEDENÉ V TABULCE SLOUŽÍ POUZE JAKO ORIENTAČNÍ PRO STANOVENÍ CENY A VÝBĚR DODAVATELE NÁBYTKU STEJNĚ JAKO VEŠKERÉ OBRÁZKY. S VYBRANÝM DODAVATELEM BUDE NÁVRH UPŘESNĚN DLE POŽADAVKŮ INVESTORA A NÁSLEDNĚ PŘEDLOŽEN KE SCHVÁLENÍ. SKUTEČNÉ ROZMĚRY NUTNO OVĚRIT NA STAVBĚ! DODAVATEL ZPRACUJE DÍLENSKOU DOKUMENTACI (TENTO VÝKRES NELZE ZTOTOŽNIT S DODAVATELSKOU /VÝROBNÍ DOKUMENTACÍ!) PŘED ZADÁNÍM VÝROBKU DO VÝROBY MUSÍ BÝT ODSOUHLAŠEN ZÁSTUPCI INVESTORA, TDI A GP.
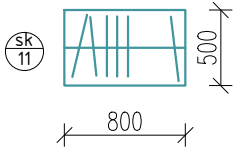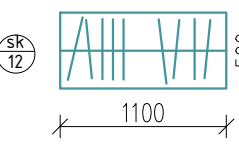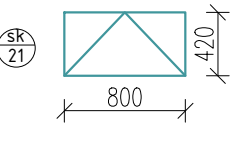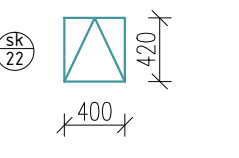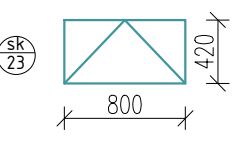
| Označení na výkresu                                                                 | Popis   | Počet |
|-------------------------------------------------------------------------------------|---|-------|
|    | <b>KANCELÁŘSKÁ SKŘÍŇ - ŠATNÍ</b> <ul style="list-style-type: none"><li>- rozměry: 800 x 500 x 1780mm</li><li>- materiál: laminovaná dřevotříska tl.18mm s ABS hranami 1mm</li><li>- 3 police pevně spojeny s bočnicí skříně</li><li>- pohledová záda</li><li>- kluzáky</li><li>- madla z leštěného hliníku</li><li>- zámek vč. 2 klíčů</li><li>- dekor: světlé dřevo</li></ul>  | 11    |
|    | <b>KANCELÁŘSKÁ SKŘÍŇ - ŠATNÍ</b> <ul style="list-style-type: none"><li>- rozměry: 1100 x 500 x 1780mm</li><li>- dtto sk/11</li></ul>   | 4     |
|  | <b>KANCELÁŘSKÁ SKŘÍŇ</b> <ul style="list-style-type: none"><li>- rozměry: 800 x 420 x 1780mm</li><li>- materiál: laminovaná dřevotříska tl.18mm s ABS hranami 1mm</li><li>- zesílené police o síle 25 mm na kovových čepích, přestavitelné po 32 mm- pohledová záda</li><li>- kluzáky</li><li>- dekor: světlé dřevo</li></ul>                                                   | 45    |
|  | <b>KANCELÁŘSKÁ SKŘÍŇ</b> <ul style="list-style-type: none"><li>- rozměry: 400 x 420 x 1780mm</li><li>- materiál: laminovaná dřevotříska tl.18mm s ABS hranami 1mm</li><li>- 4 zesílené police tl.25mm, přestavitelní po 32mm</li><li>- pohledová záda</li><li>- kluzáky</li><li>- madla z leštěného hliníku</li><li>- zámek vč. 2 klíčů</li><li>- dekor: světlé dřevo</li></ul> | 3     |
|  | <b>KANCELÁŘSKÁ SKŘÍŇ</b> <ul style="list-style-type: none"><li>- rozměry: 800 x 420 x 1100mm</li><li>- materiál: laminovaná dřevotříska tl.18mm s ABS hranami 1mm</li><li>- zesílené police o síle 25 mm na kovových čepích, přestavitelné po 32 mm- pohledová záda</li><li>- kluzáky</li><li>- dekor: světlé dřevo</li></ul>                                                   | 7     |

|                                           |                                                                                                |              |         |        |                                             |                                                            |                 |
|-------------------------------------------|------------------------------------------------------------------------------------------------|--------------|---------|--------|---------------------------------------------|------------------------------------------------------------|-----------------|
| Stavba:                                   | Investor:                                                                                      | Zakáz.číslo: | Stupeň: | Datum: | Vypracovali:                                | Generální projektant:                                      | označení listu: |
| UK - 1LF Půdní vestavba,<br>U nemocnice 5 | Univerzita Karlova<br>1. lékařská fakulta<br>Kateřinská 1660/32,<br>Nové Město, 121 08 Praha 2 | 975          | -       | 8/2022 | Ing. J. Opat,<br>Ing. L. Bartušková,<br>... | MILOTA Kladno spol. s r.o.<br>Huťská 1557<br>272 01 Kladno | 05              |

UPOZORNĚNÍ: ROZMĚRY UVEDENÉ V TABULCE SLOUŽÍ POUZE JAKO ORIENTAČNÍ PRO STANOVENÍ CENY A VÝBĚR DODAVATELE NÁBYTKU STEJNĚ JAKO VEŠKERÉ OBRÁZKY. S VYBRANÝM DODAVATELEM BUDE NÁVRH UPŘESNĚN DLE POŽADAVKŮ INVESTORA A NÁSLEDNĚ PŘEDLOŽEN KE SCHVÁLENÍ. SKUTEČNÉ ROZMĚRY NUTNO OVĚŘIT NA STAVBĚ! DODAVATEL ZPRACUJE DÍLENSKOU DOKUMENTACI (TENTO VÝKRES NELZE ZTOTOŽNIT S DODAVATELSKOU /VÝROBNÍ DOKUMENTACÍ!) PŘED ZADÁNÍM VÝROBKU DO VÝROBY MUSÍ BÝT ODSOUHLASEN ZÁSTUPCÍ INVESTORA, TDI A GP.
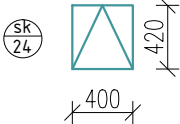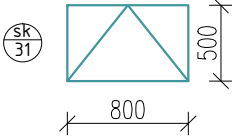
| Označení na výkresu                                                               | Popis   | Počet |
|-----------------------------------------------------------------------------------|---|-------|
|  | <b>KANCELÁŘSKÁ SKŘÍŇ</b> <ul style="list-style-type: none"><li>- rozměry: 400 x 420 x 1100mm</li><li>- materiál: laminovaná dřevotřískka tl.18mm s ABS hranami 1mm</li><li>- zesílené police tl.25mm, přestavitelní po 32mm</li><li>- pohledová záda</li><li>- kluzáky</li><li>- dekor: světlé dřevo</li></ul>                                                                                      | 1     |
|  | <b>KANCELÁŘSKÁ SKŘÍŇ - spisová</b> <ul style="list-style-type: none"><li>- rozměry: 800 x 500 x 1781mm</li><li>- materiál: laminovaná dřevotřískka tl.18mm s ABS hranami 1mm</li><li>- police o síle 18 mm jsou pevně spojeny s bočnicí skříně</li><li>- pohledová záda</li><li>- kluzáky</li><li>- madla z leštěného hliníku</li><li>- zámek vč. 2 klíčů</li><li>- dekor: světlé dřevo</li></ul>  | 2     |
|                                                                                   |   |       |
|                                                                                   |   |       |