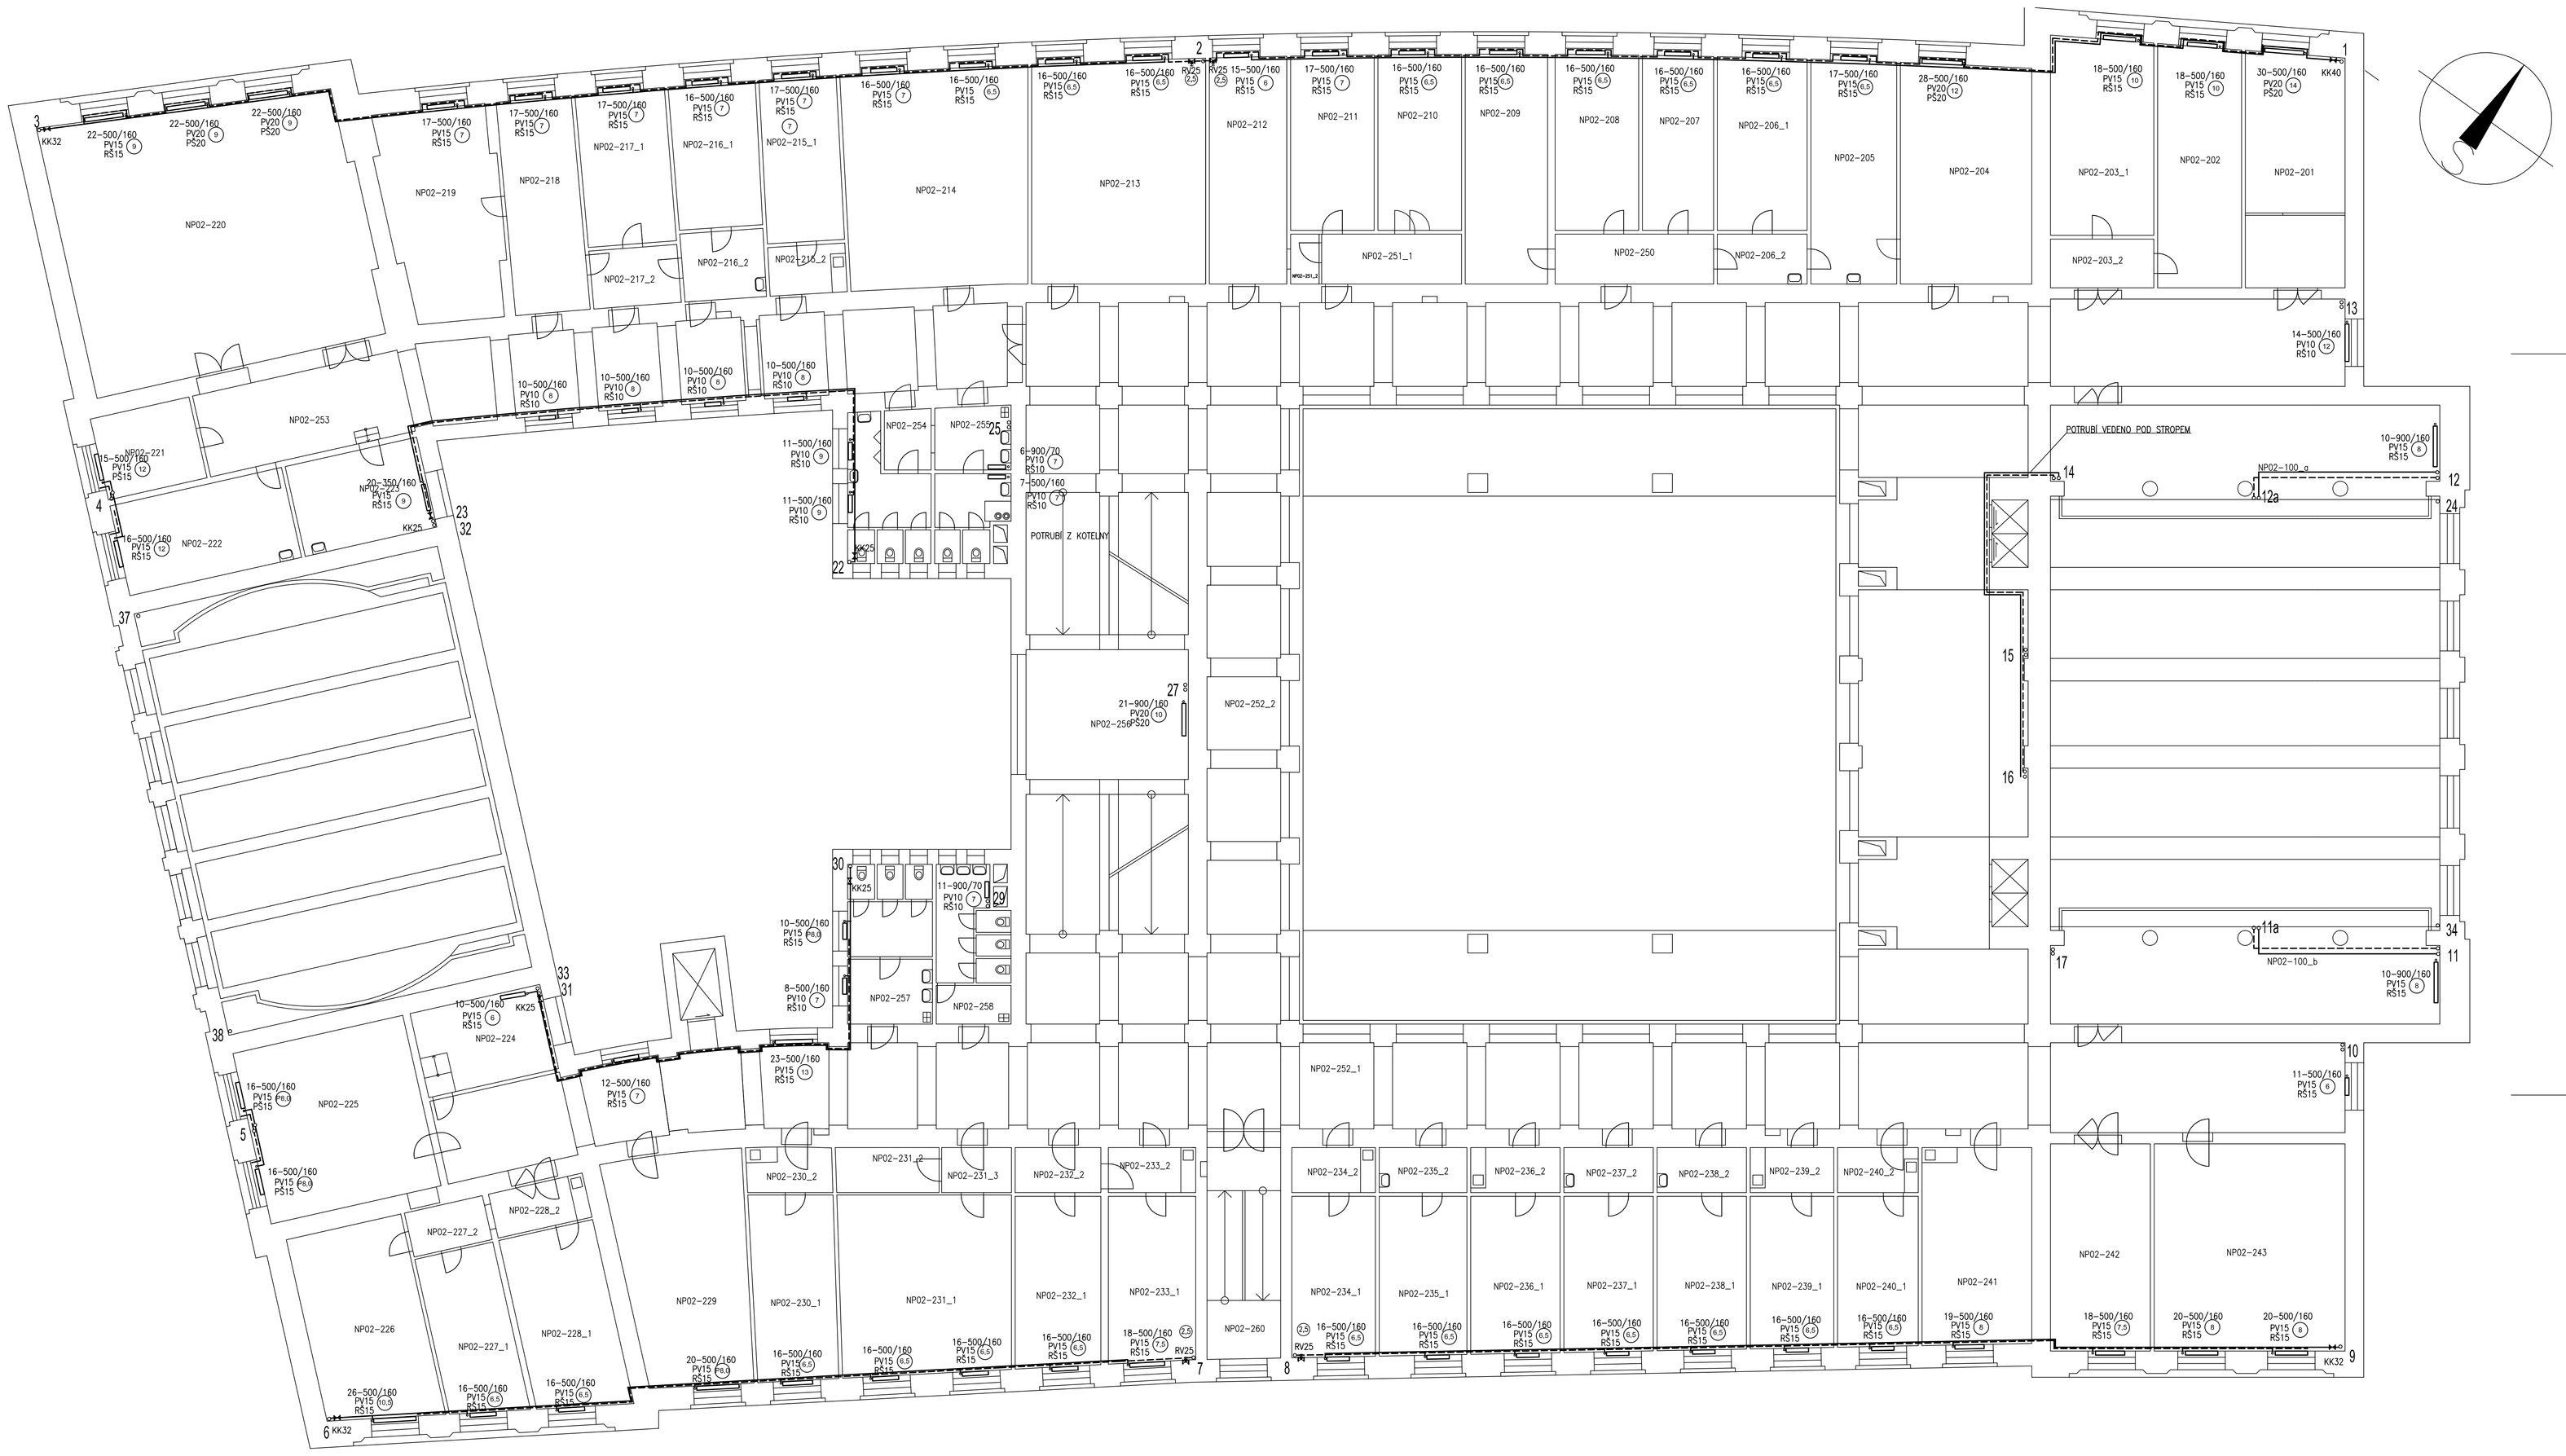

INVESTOR	Univerzita Karlova v Praze
ODPOVĚDNÝ PROJEKTANT	ing. Jiří Žoček
PROJEKTANT	ing. Jiří Žoček
STUPEŇ DOKUMENTACE	DPS
PROFESE	VYTÁPĚNÍ
NÁZEV AKCE	Aktualizace a doplnění projektové dokumentace - oprava a regulace stávajícího topného systému UK PF Právnická fakulta Praha 1, Náměstí Curieových 901/7
DATUM	08/2020
ZMĚNA č.	2
FORMÁT	15A4
ČÁST	VYTÁPĚNÍ
MĚŘÍTKO	1:100
OBSAH	Půdorys 3.NP
ČÍSLO VÝKRESU	D.1.4.1.6
ČÍSLO TISKU	

ing. Jiří Žoček
Projekty TZB
Jeseniova 1196/52
Praha 3 130 00
tel.: 224 255 995
mob.: 603 261 685
e-mail.: jzocek@volny.cz