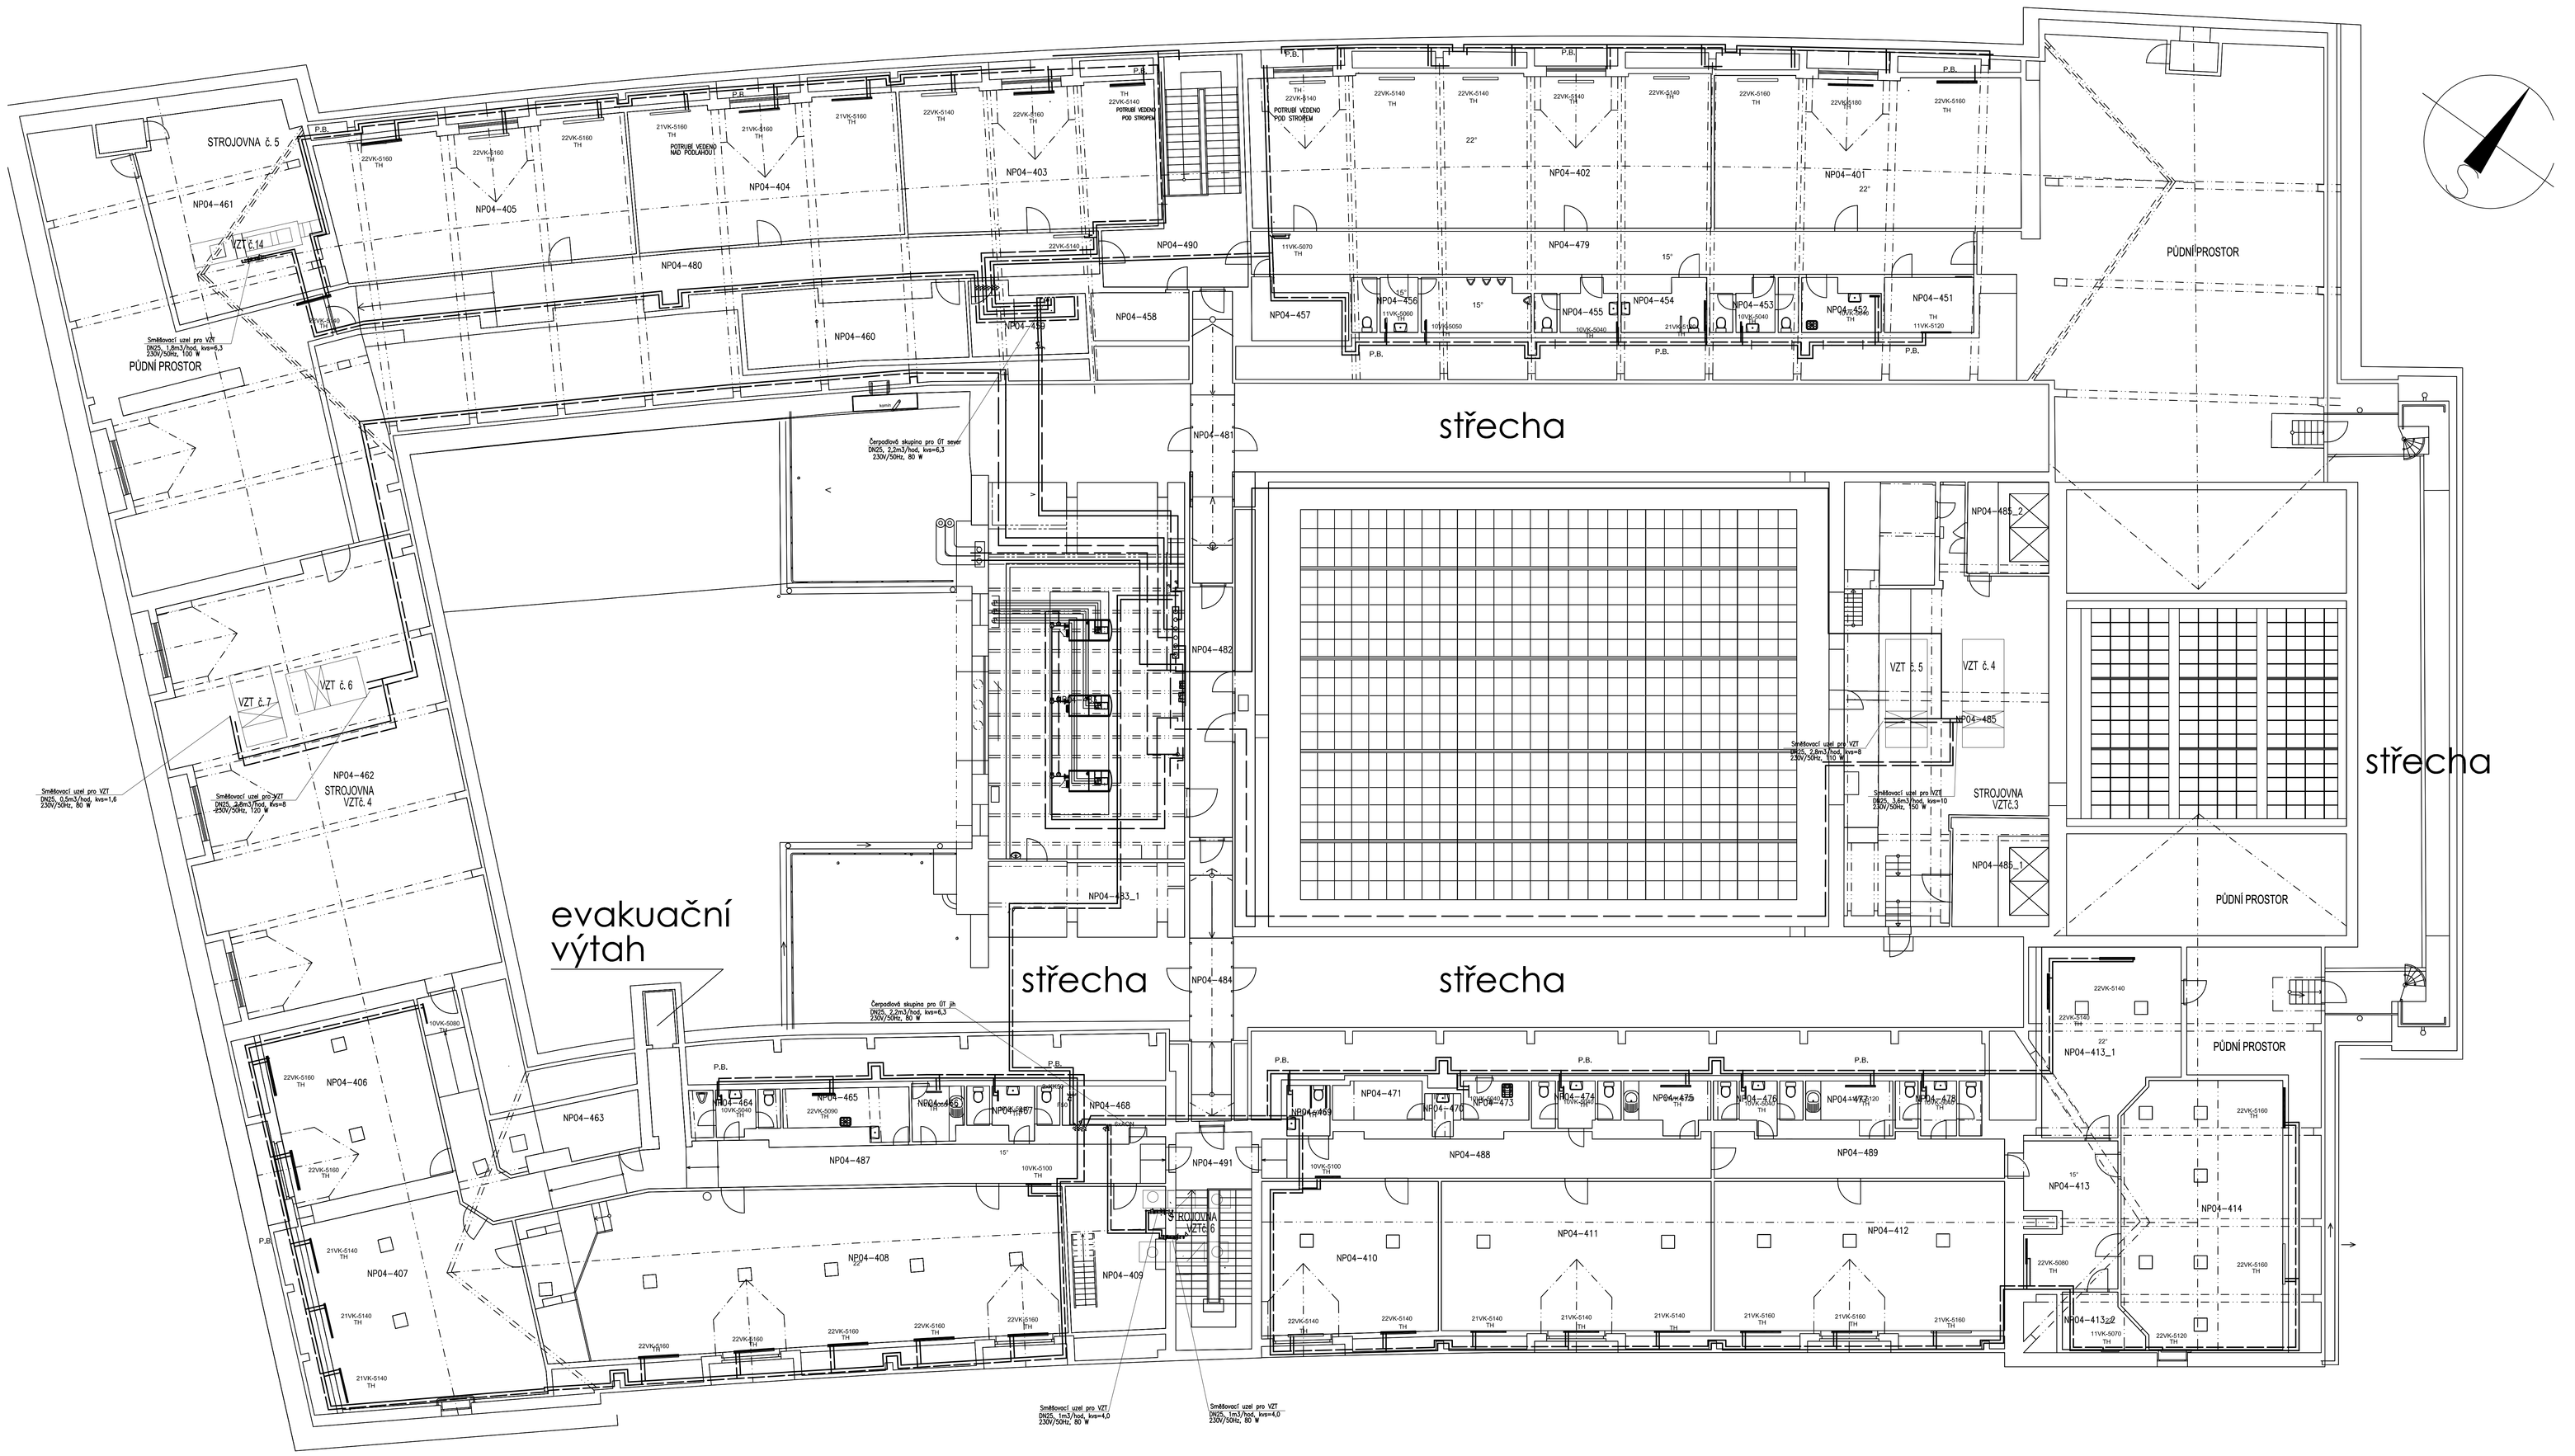

ROZVOD TOPNÉ VODY 80/60°C

PŘÍVOD TOPNÉ VODY 80°C
ZPÁTEČKA TOPNÉ VODY 60°C

Litinové článkové těleso KALOR, výška 500, hloubka 160mm

20– 500/160
PV 15 RS 15

PV – Přímý radiátorový ventil DN15
RV – Rohový radiátorový ventil DN15
PŠ – Přímé radiátorové šroubení DN15
RŠ – Rohové radiátorové šroubení DN15
RV – Regulační ventil
KK – Kulový kohout

INVESTOR: Univerzita Karlova v Praze		STUPEŇ DOKUMENTACE: DPS	ing. Jiří Žoček Projekty TZB Jeseniova 1196/52 Praha 3 130 00 tel.: 224 255 995 mob.: 603 261 685 e-mail: jzocek@volny.cz
ZODPOVĚDNÝ PROJEKTANT: ing. Jiří Žoček	PROJEKTOVAL: ing. Jiří Žoček	PROFESE: VYTÁPĚNÍ	
STAVBA AKCE: Aktualizace a doplnění projektové dokumentace - oprava a regulace stávajícího topného systému UK PF Právnická fakulta Praha 1, Náměstí Curieových 901/7		DATUM: 08/2020 ZMĚNA č.: 2 FORMÁT: 15A4 MĚŘÍTKO: 1:100	
ČÁST: VYTÁPĚNÍ			
OBSAH: Půdorys 5.NP	ČÍSLO VÝKRESU: D.1.4.1.8	ČÍSLO TISKU:	