

DETAILY


AS 4_01_400_BCA-ALB


DETAILY KONSTRUKCÍ


TENTO VÝKRES JE CHRÁNĚN AUTORSKÝMI PRÁVY.				
Z/C	K/R	DATUM / DATE	Č/N	DOPLNĚNÍ / AMENDMENT
±0,000 = 199,10 m n.m. Bpv				
PROJEKT / PROJECT: KAMPUS ALBERTOV - BIOCENTRUM KA_BIOCENTRUM ALBERTOV, PRAHA - NOVÉ MĚSTO POPISNÁ PARCELNÍ ČÍSLA: 1556/2; 1556/3; 1556/4; 1557; 1558; 1559; 1560/1; 1561; 1553/2; 1564/4; 1564/6; 1569/2; 1569/3; 1571; 1572; 2466/1; 1554; 1563				
INVESTOR / CLIENT: UNIVERZITA KARLOVA OVOČNÝ TRH 560/5, 116 36 PRAHA 1				
GENERÁLNÍ PROJEKTANT STAVBY / EXECUTIVE ARCHITECT: znameni ZNAMENÍ ČTYŘ - ARCHITEKTI S.R.O., U PŮJČOVNY 968/5, PRAHA 1 T: 224 322 113, E: ARCHITEKTI@ZNAMENICTYR.CZ, W: WWW.ZNAMENICTYR.CZ				
ZPRACOVATEL ČÁSTI / SUBCONTRACTOR: JIKA CZ Dlouhá 101, Hradec Králové 500 03; T: 773 550 371; E: info@jika-cz.cz; W: www.jika-cz.cz				
AUTORIZAČNÍ RAZÍTKO / AUTHORIZATION:			PARE / SET:	
ZODPOVĚDNÝ PROJEKTANT / RESPONSIBLE DESIGNER: ING. JIŘÍ SLÁNSKÝ				
ZPRACOVAL / DRAWN BY: ING. LUKÁŠ TROJÁNEK, ING. JAN NOVÁK, JAKUB KHOL				
KONTROLOVAL / CHECKED BY: ING. LUKÁŠ TROJÁNEK				
FÁZE / PHASE: DPS DOKUMENTACE PRO PROVEDENÍ STAVBY				
OBJEKT/BUILDING: AS 4_01_400 - DETAILY				
MĚŘÍTKO / SCALE:				
NÁZEV VÝKRESU / TITLE: DETAILY KONSTRUKCÍ DETAILY				
ČÍSLO VÝKRESU / DRAWING No.: AS 4_01_400_BCA-ALB		DATUM / DATE: 02/2023		REVIZE: X




POZNÁMKY:

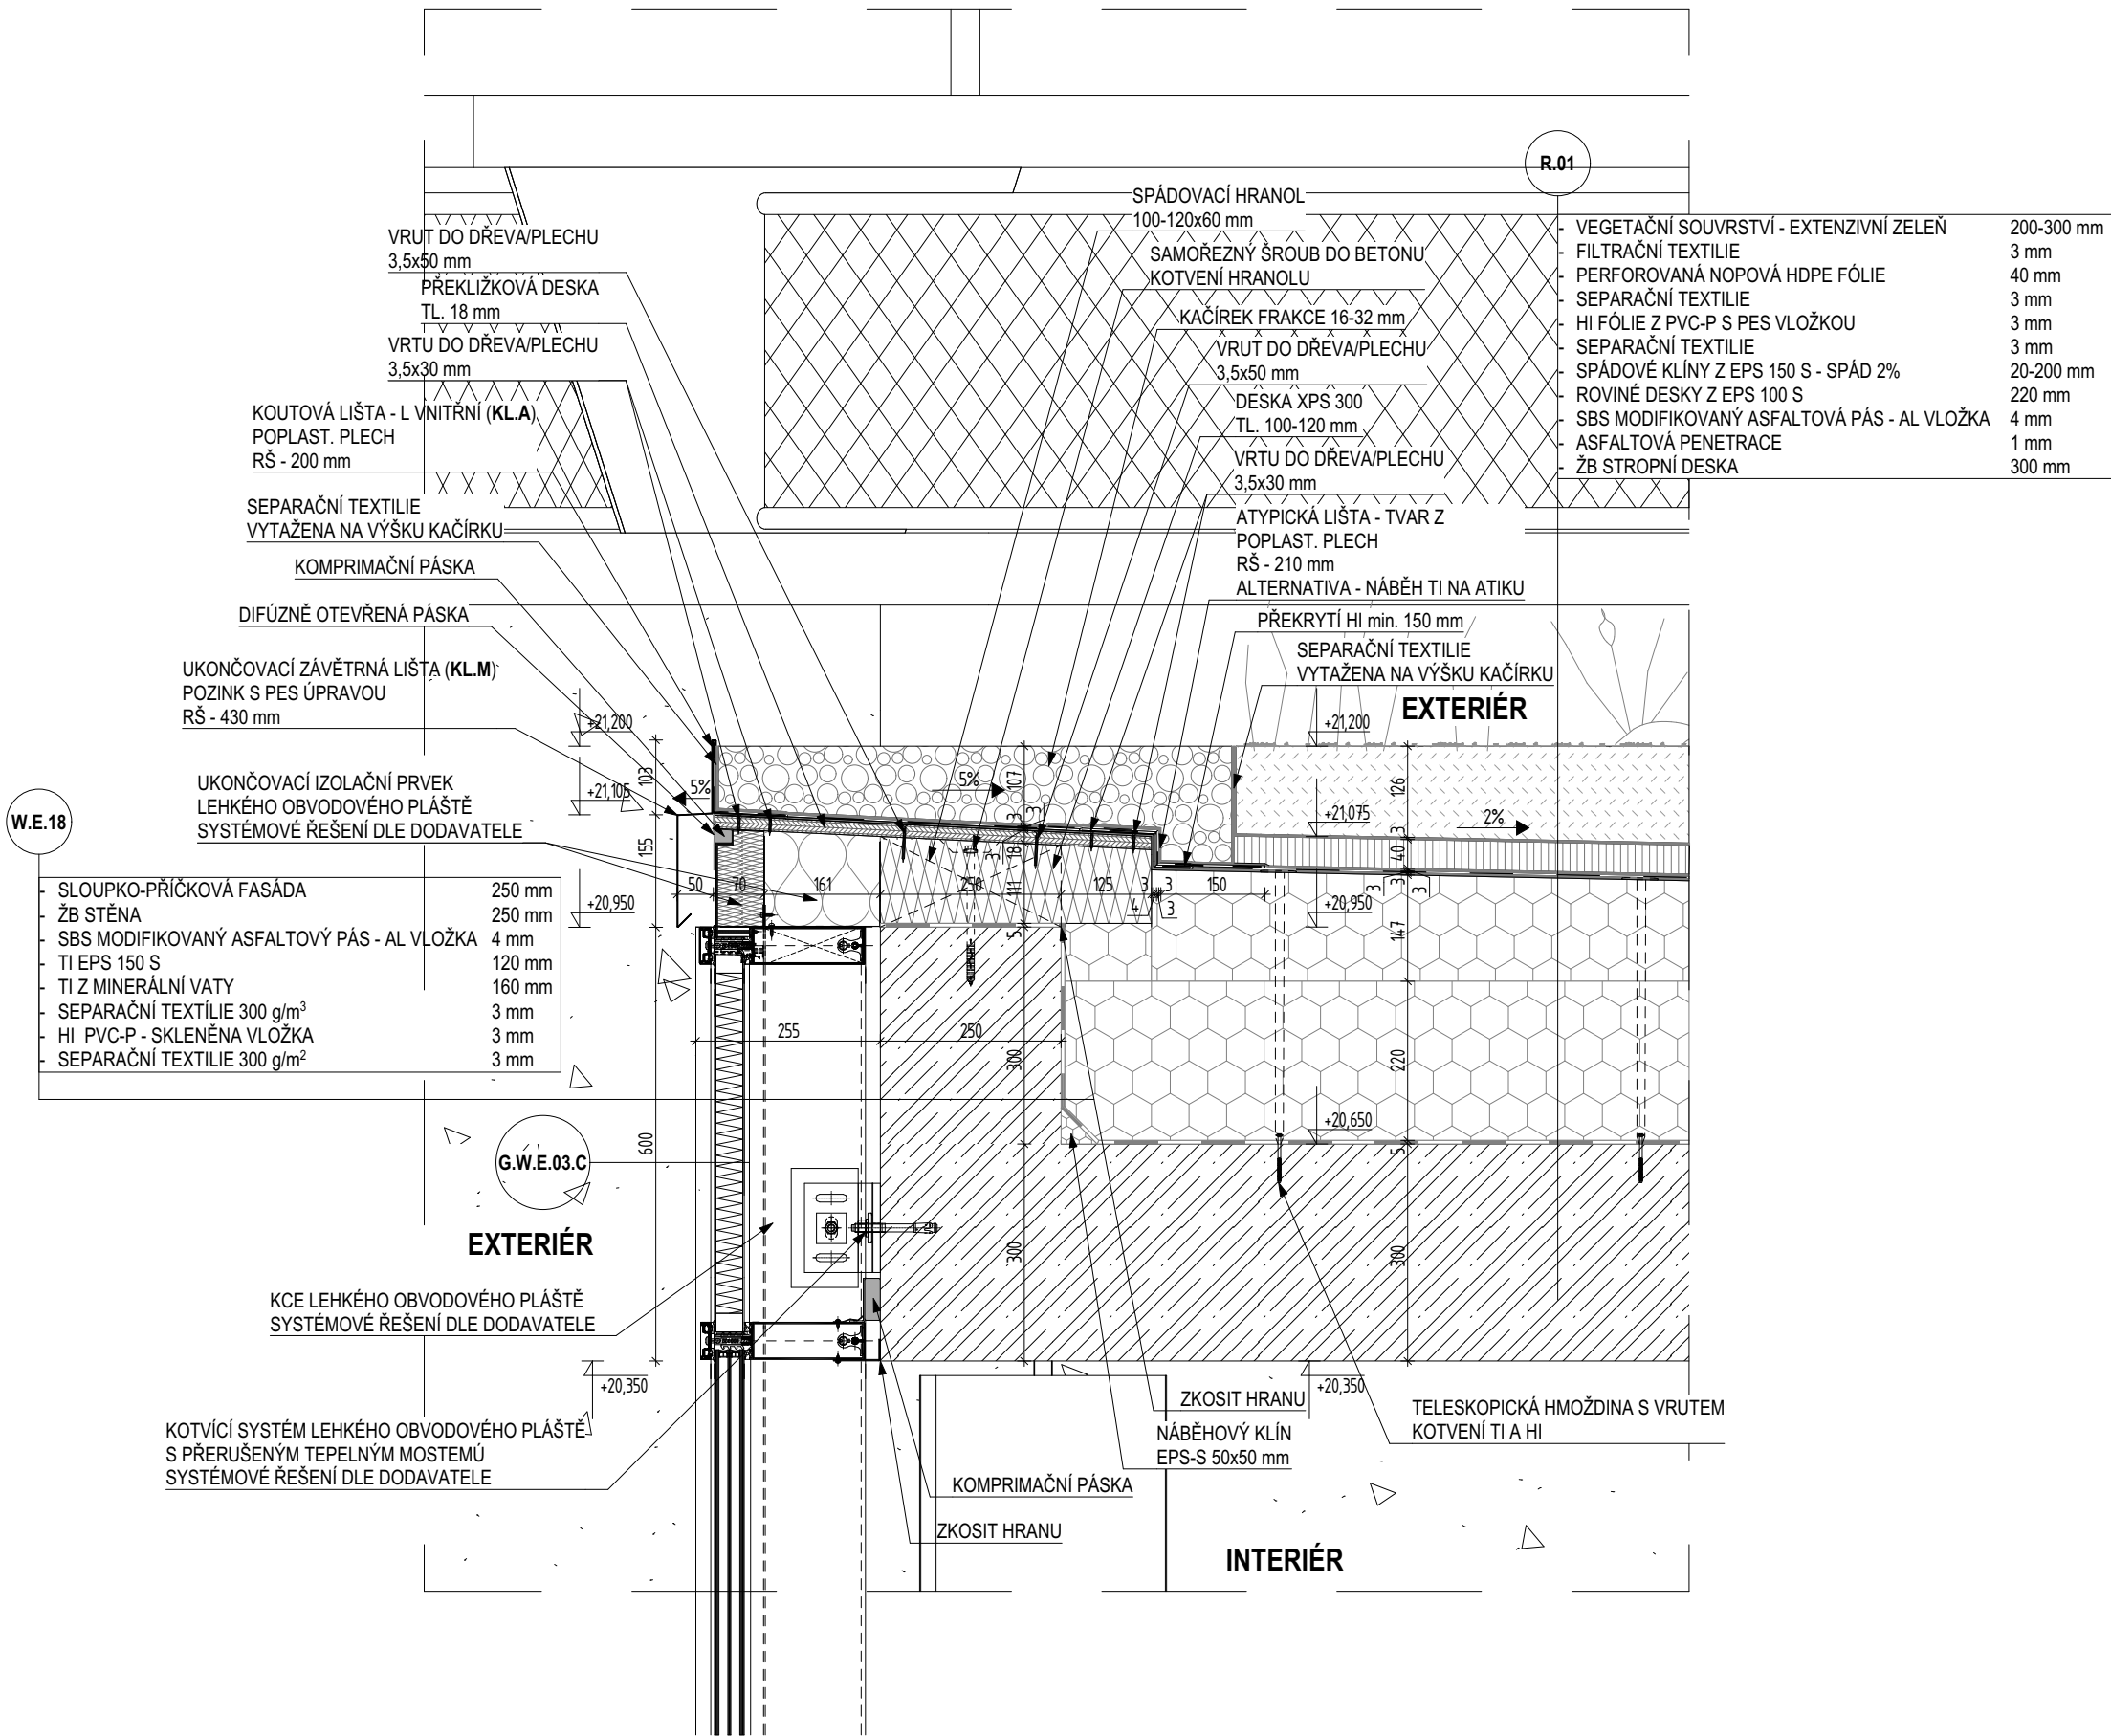

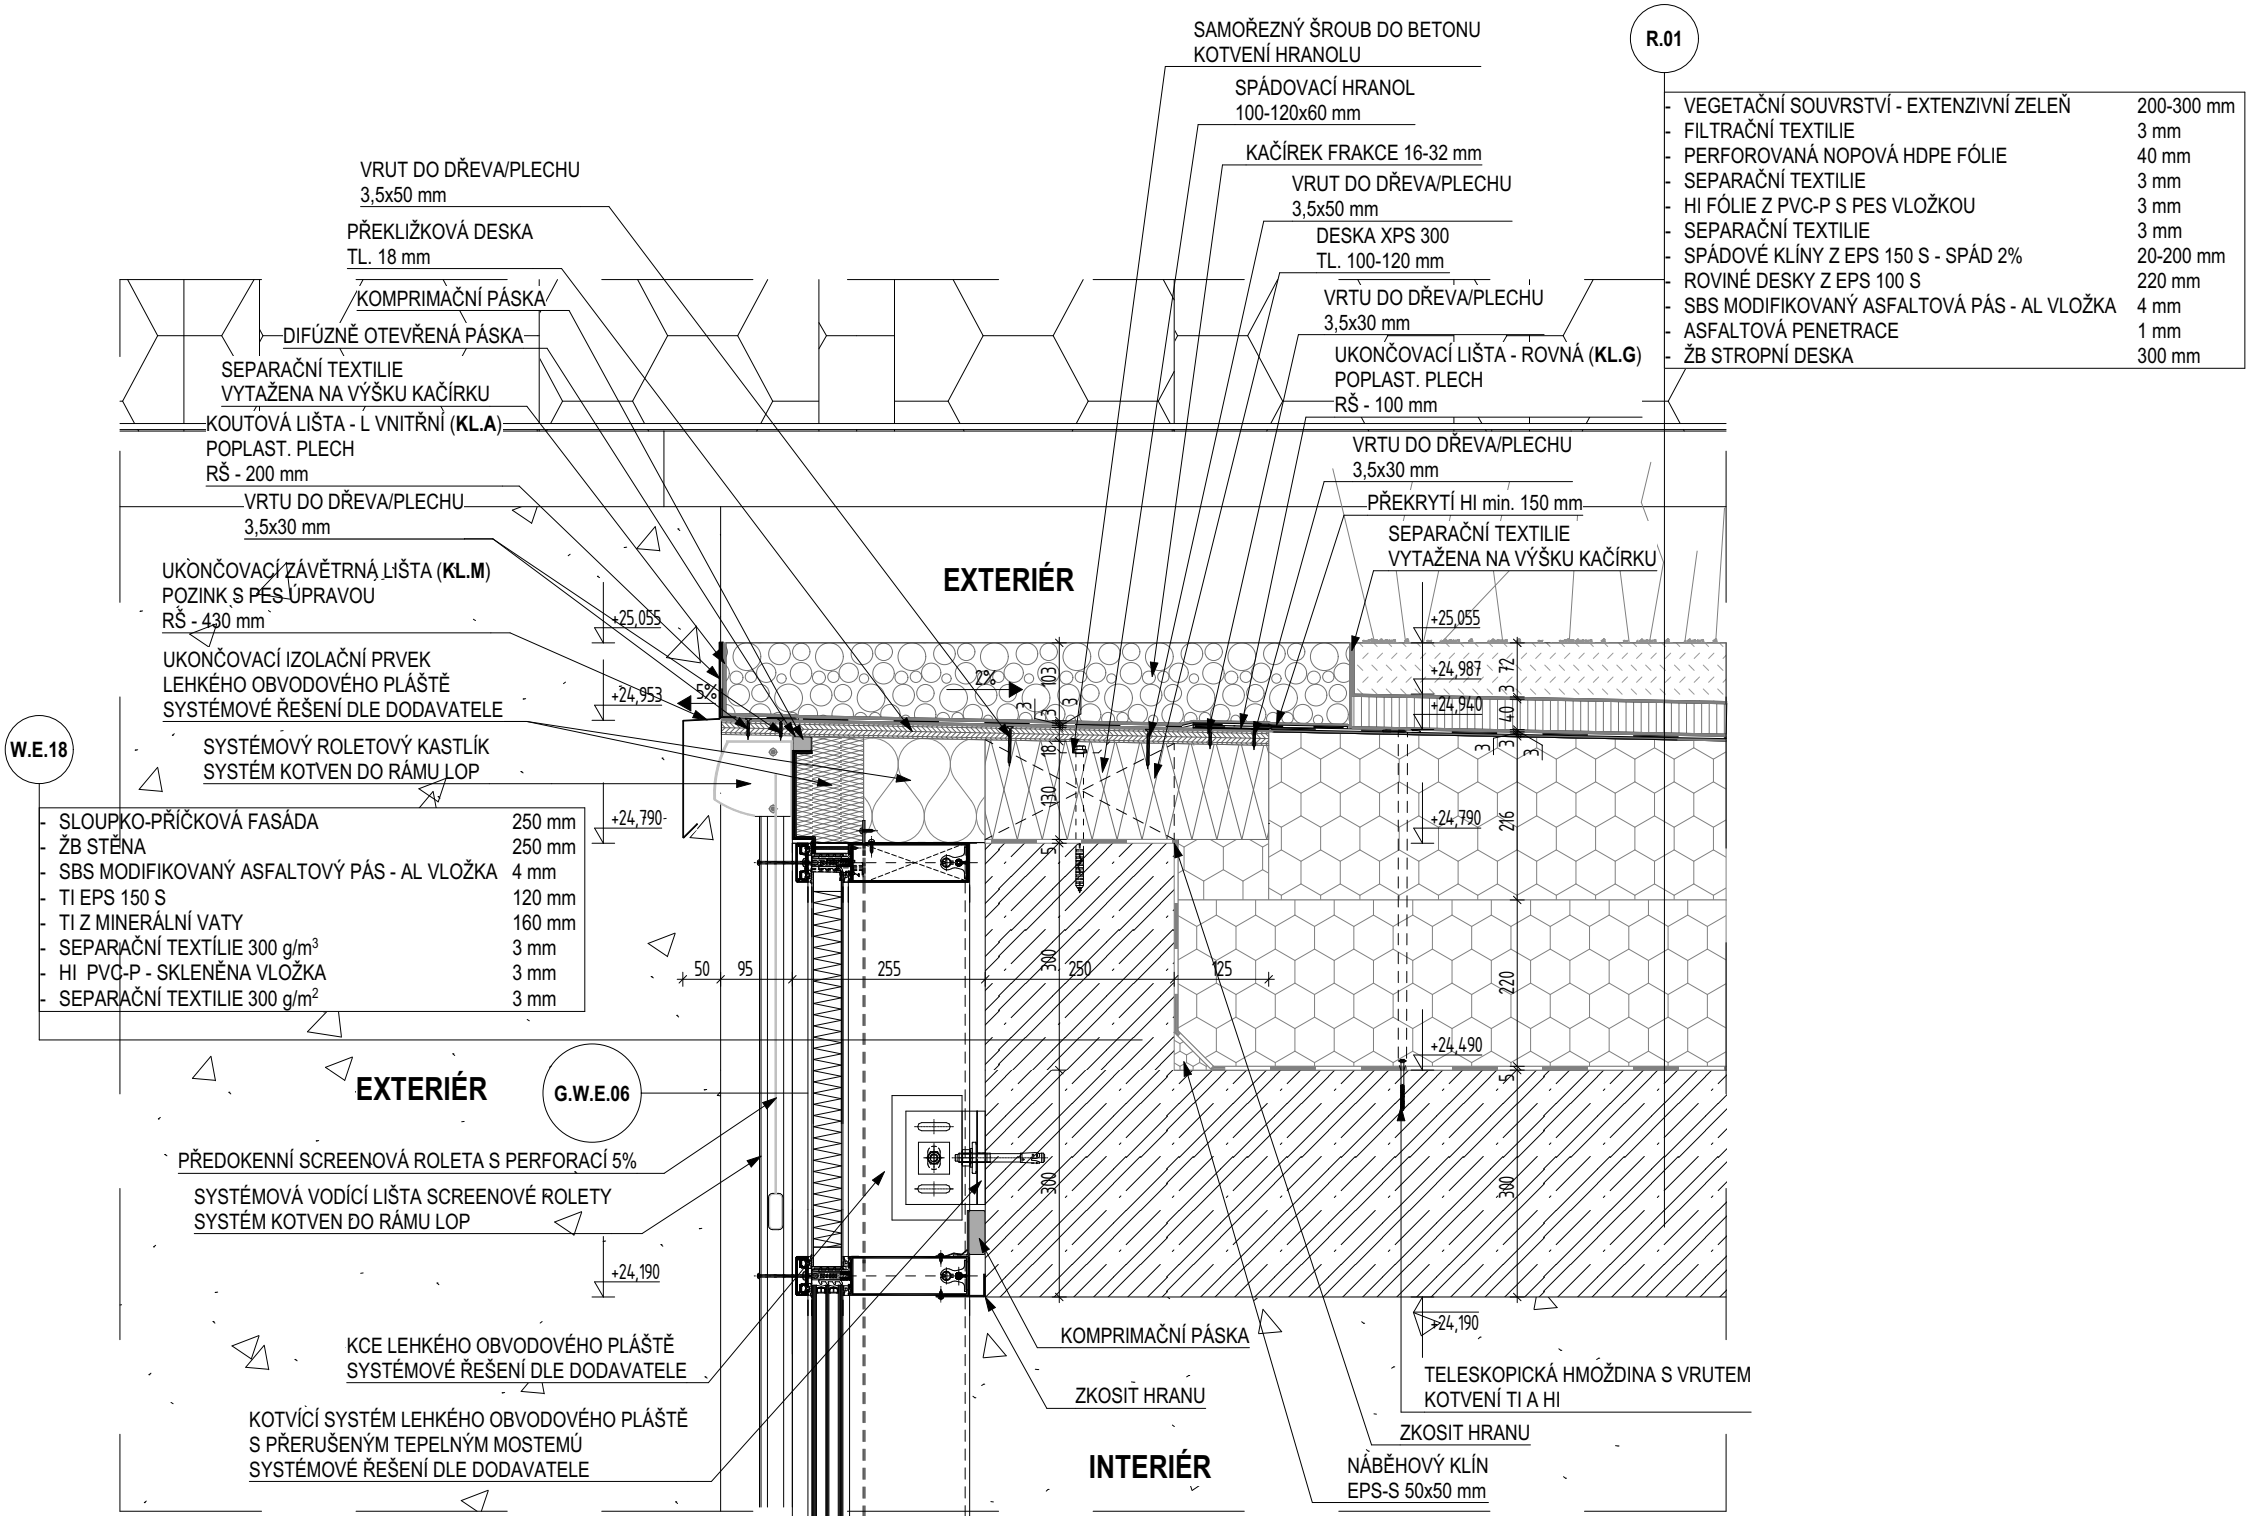


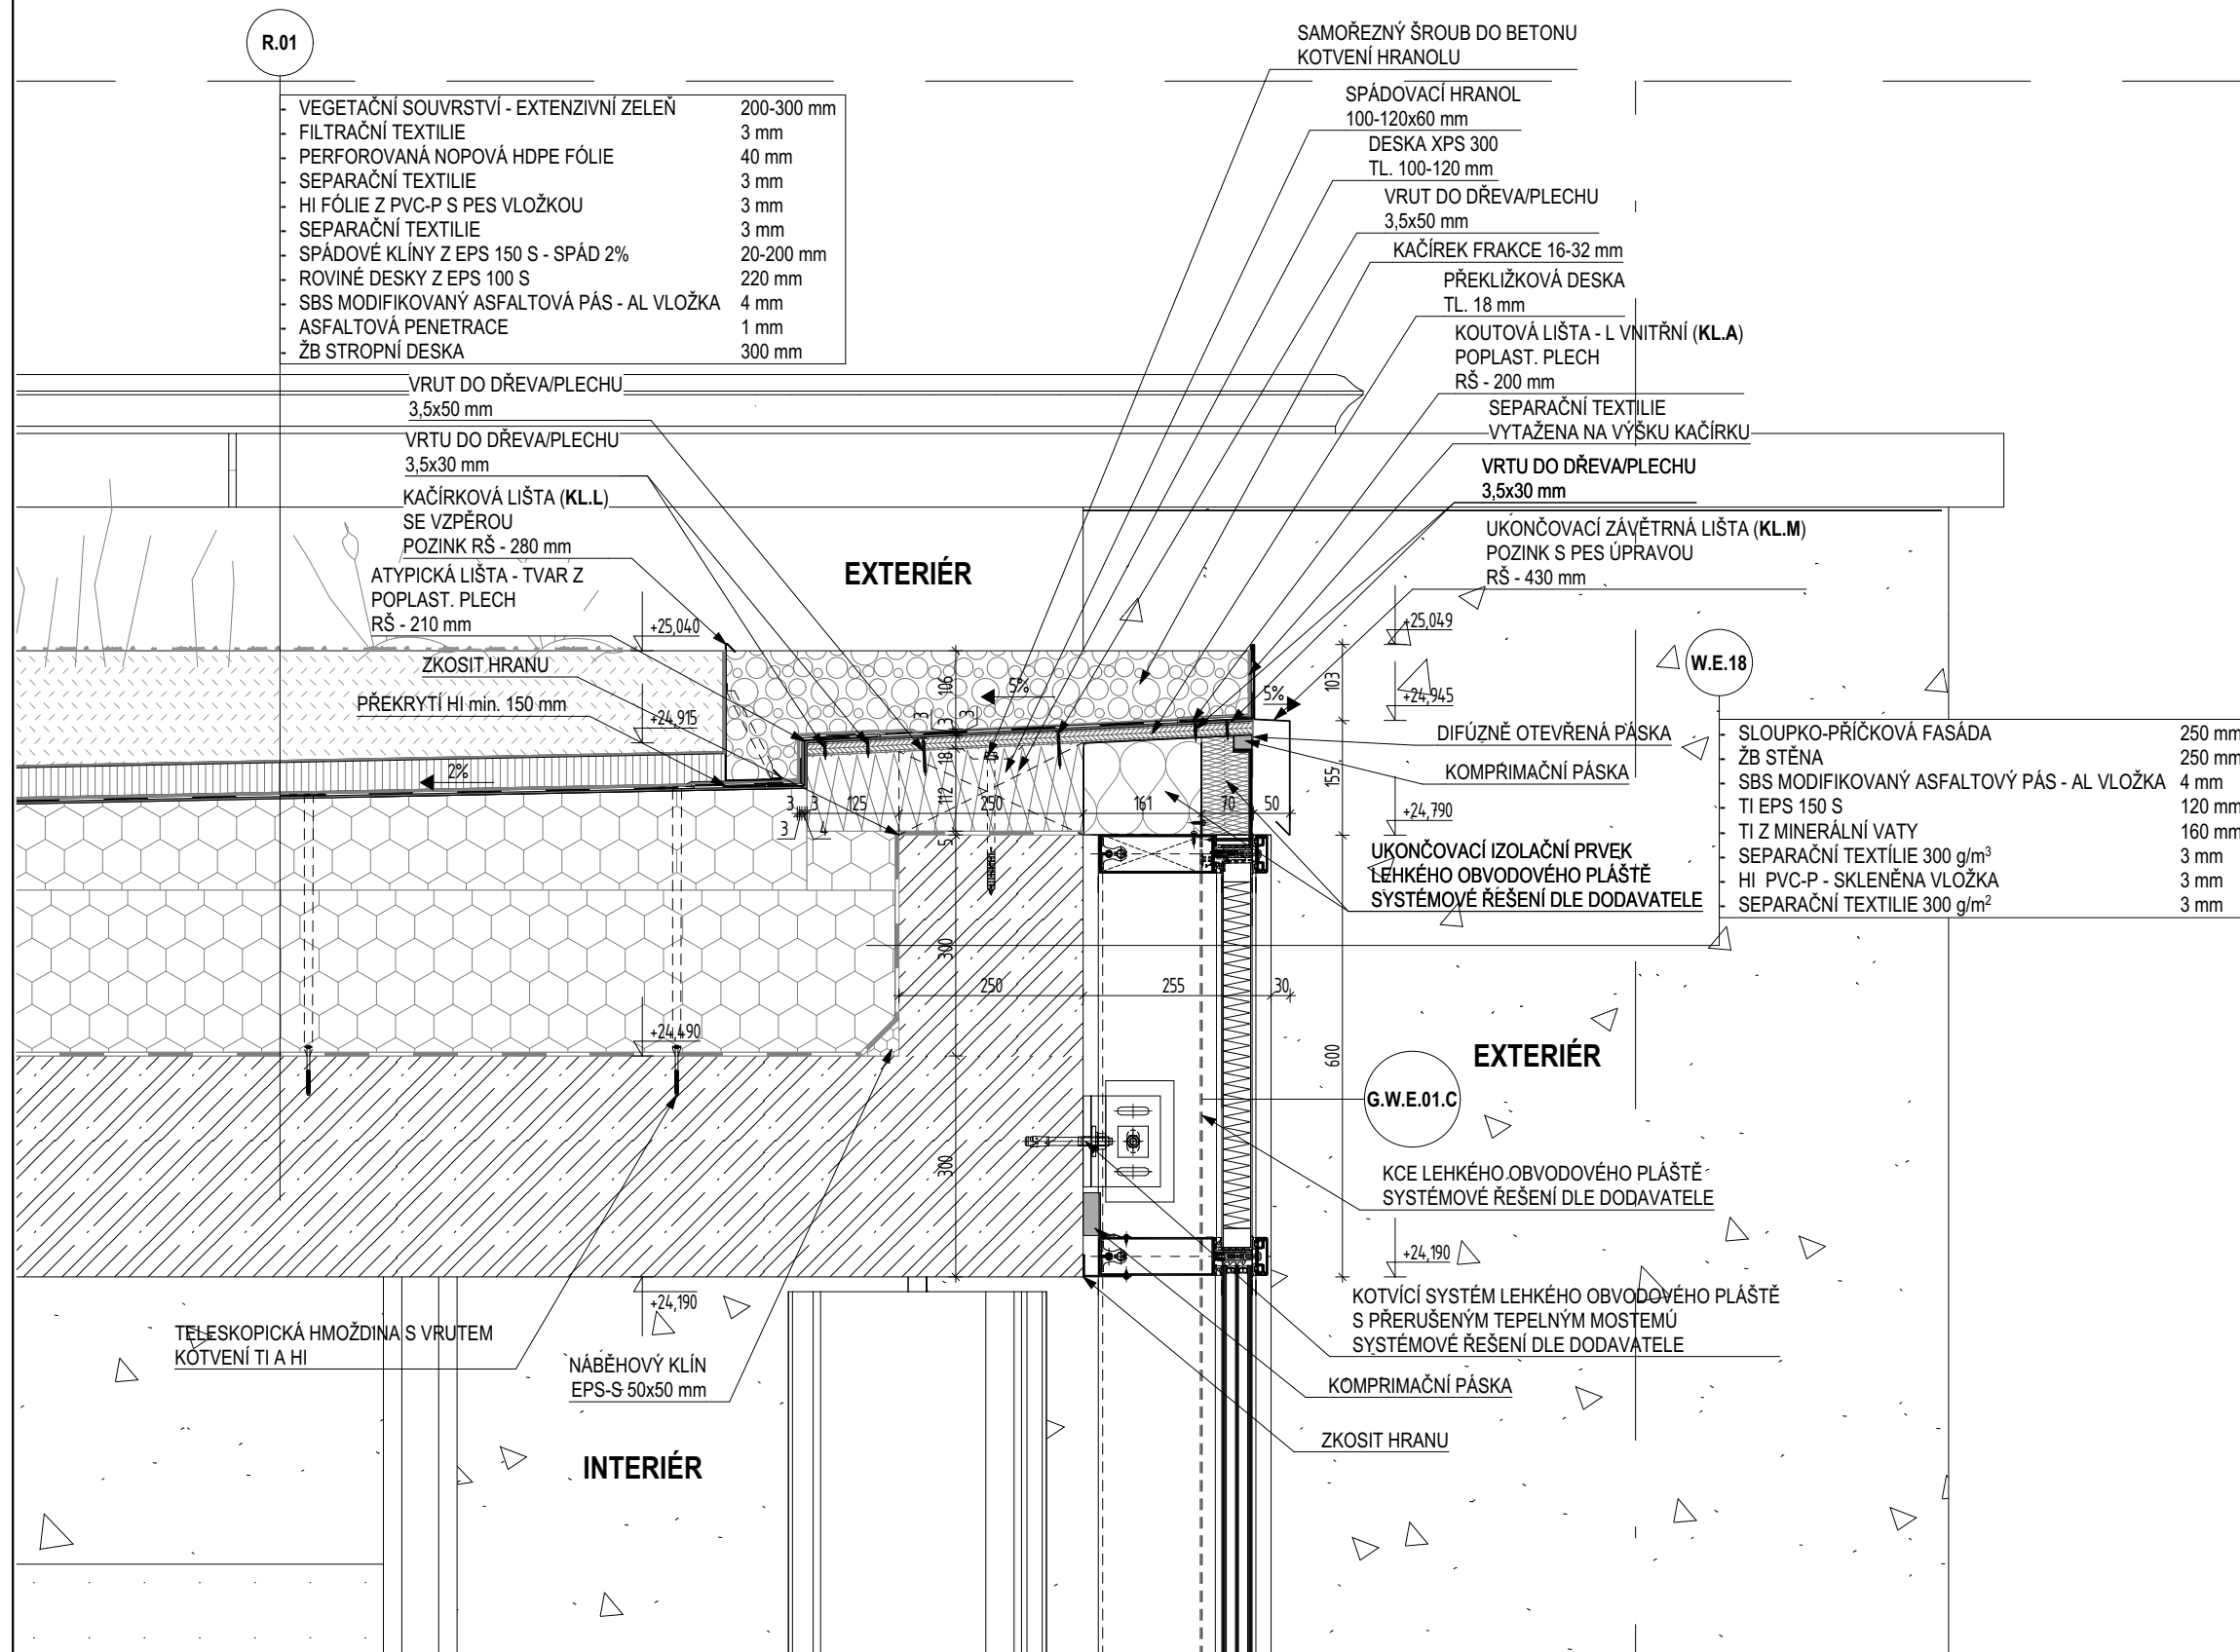


POZNÁMKY:

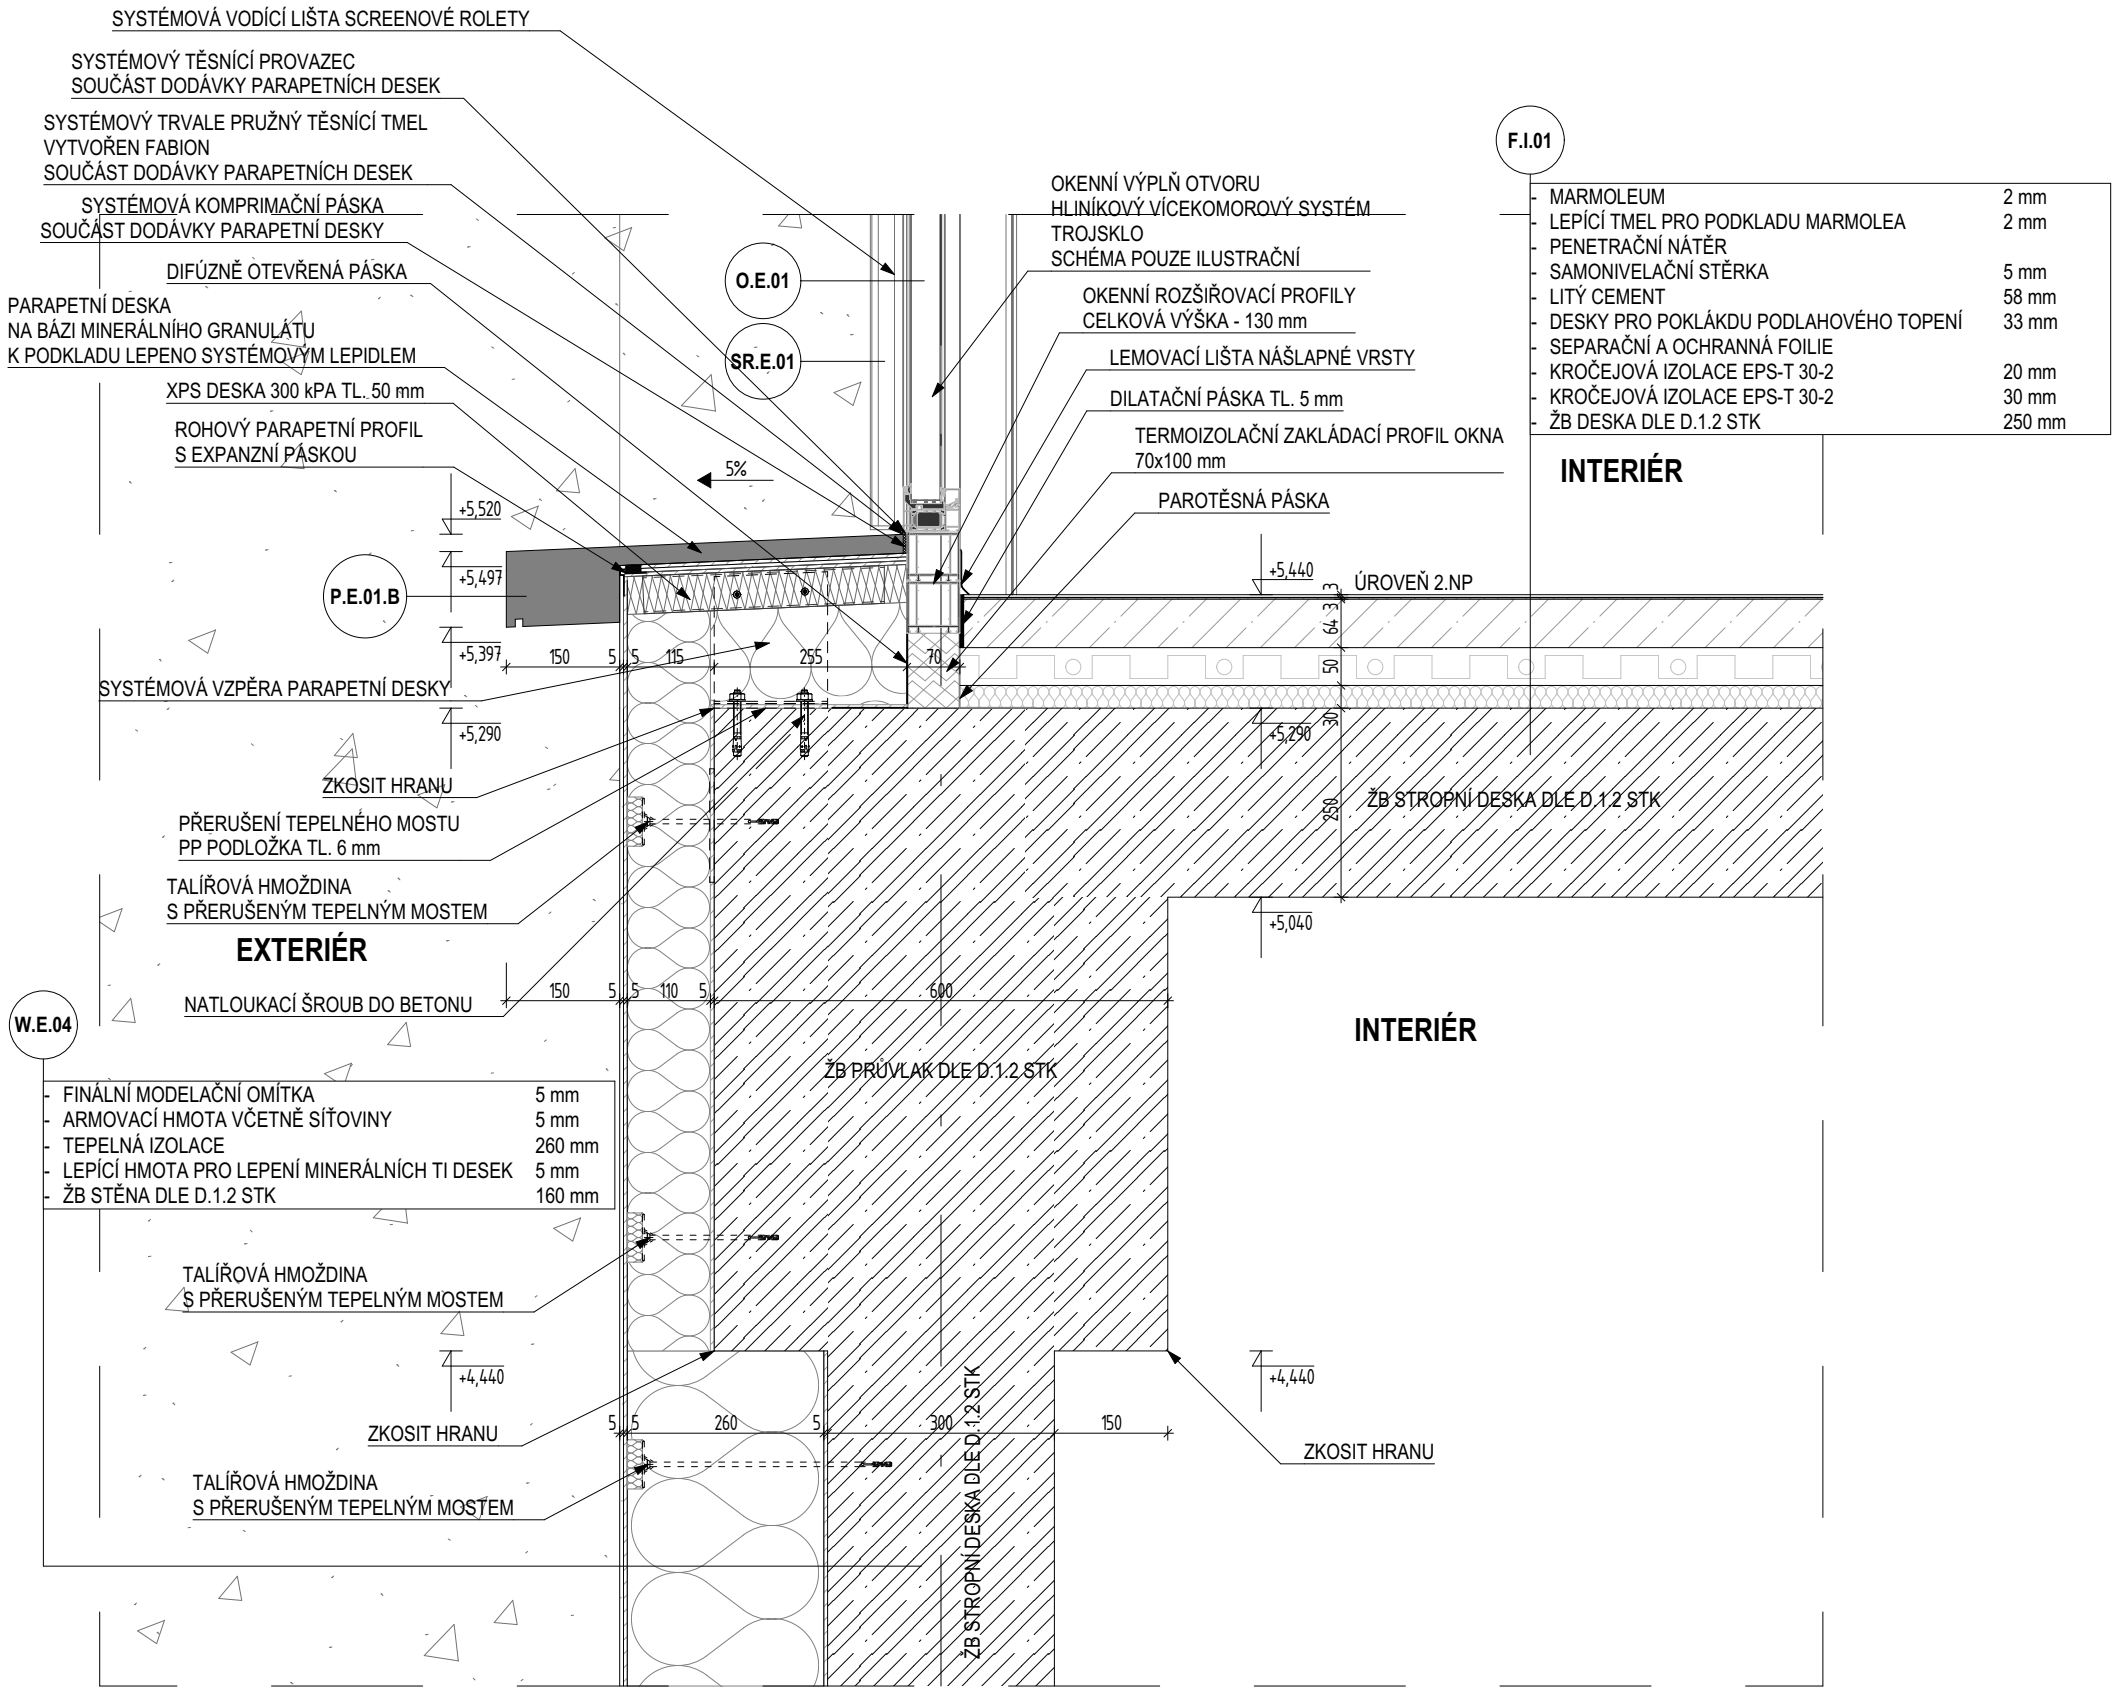

POZNÁMKY:

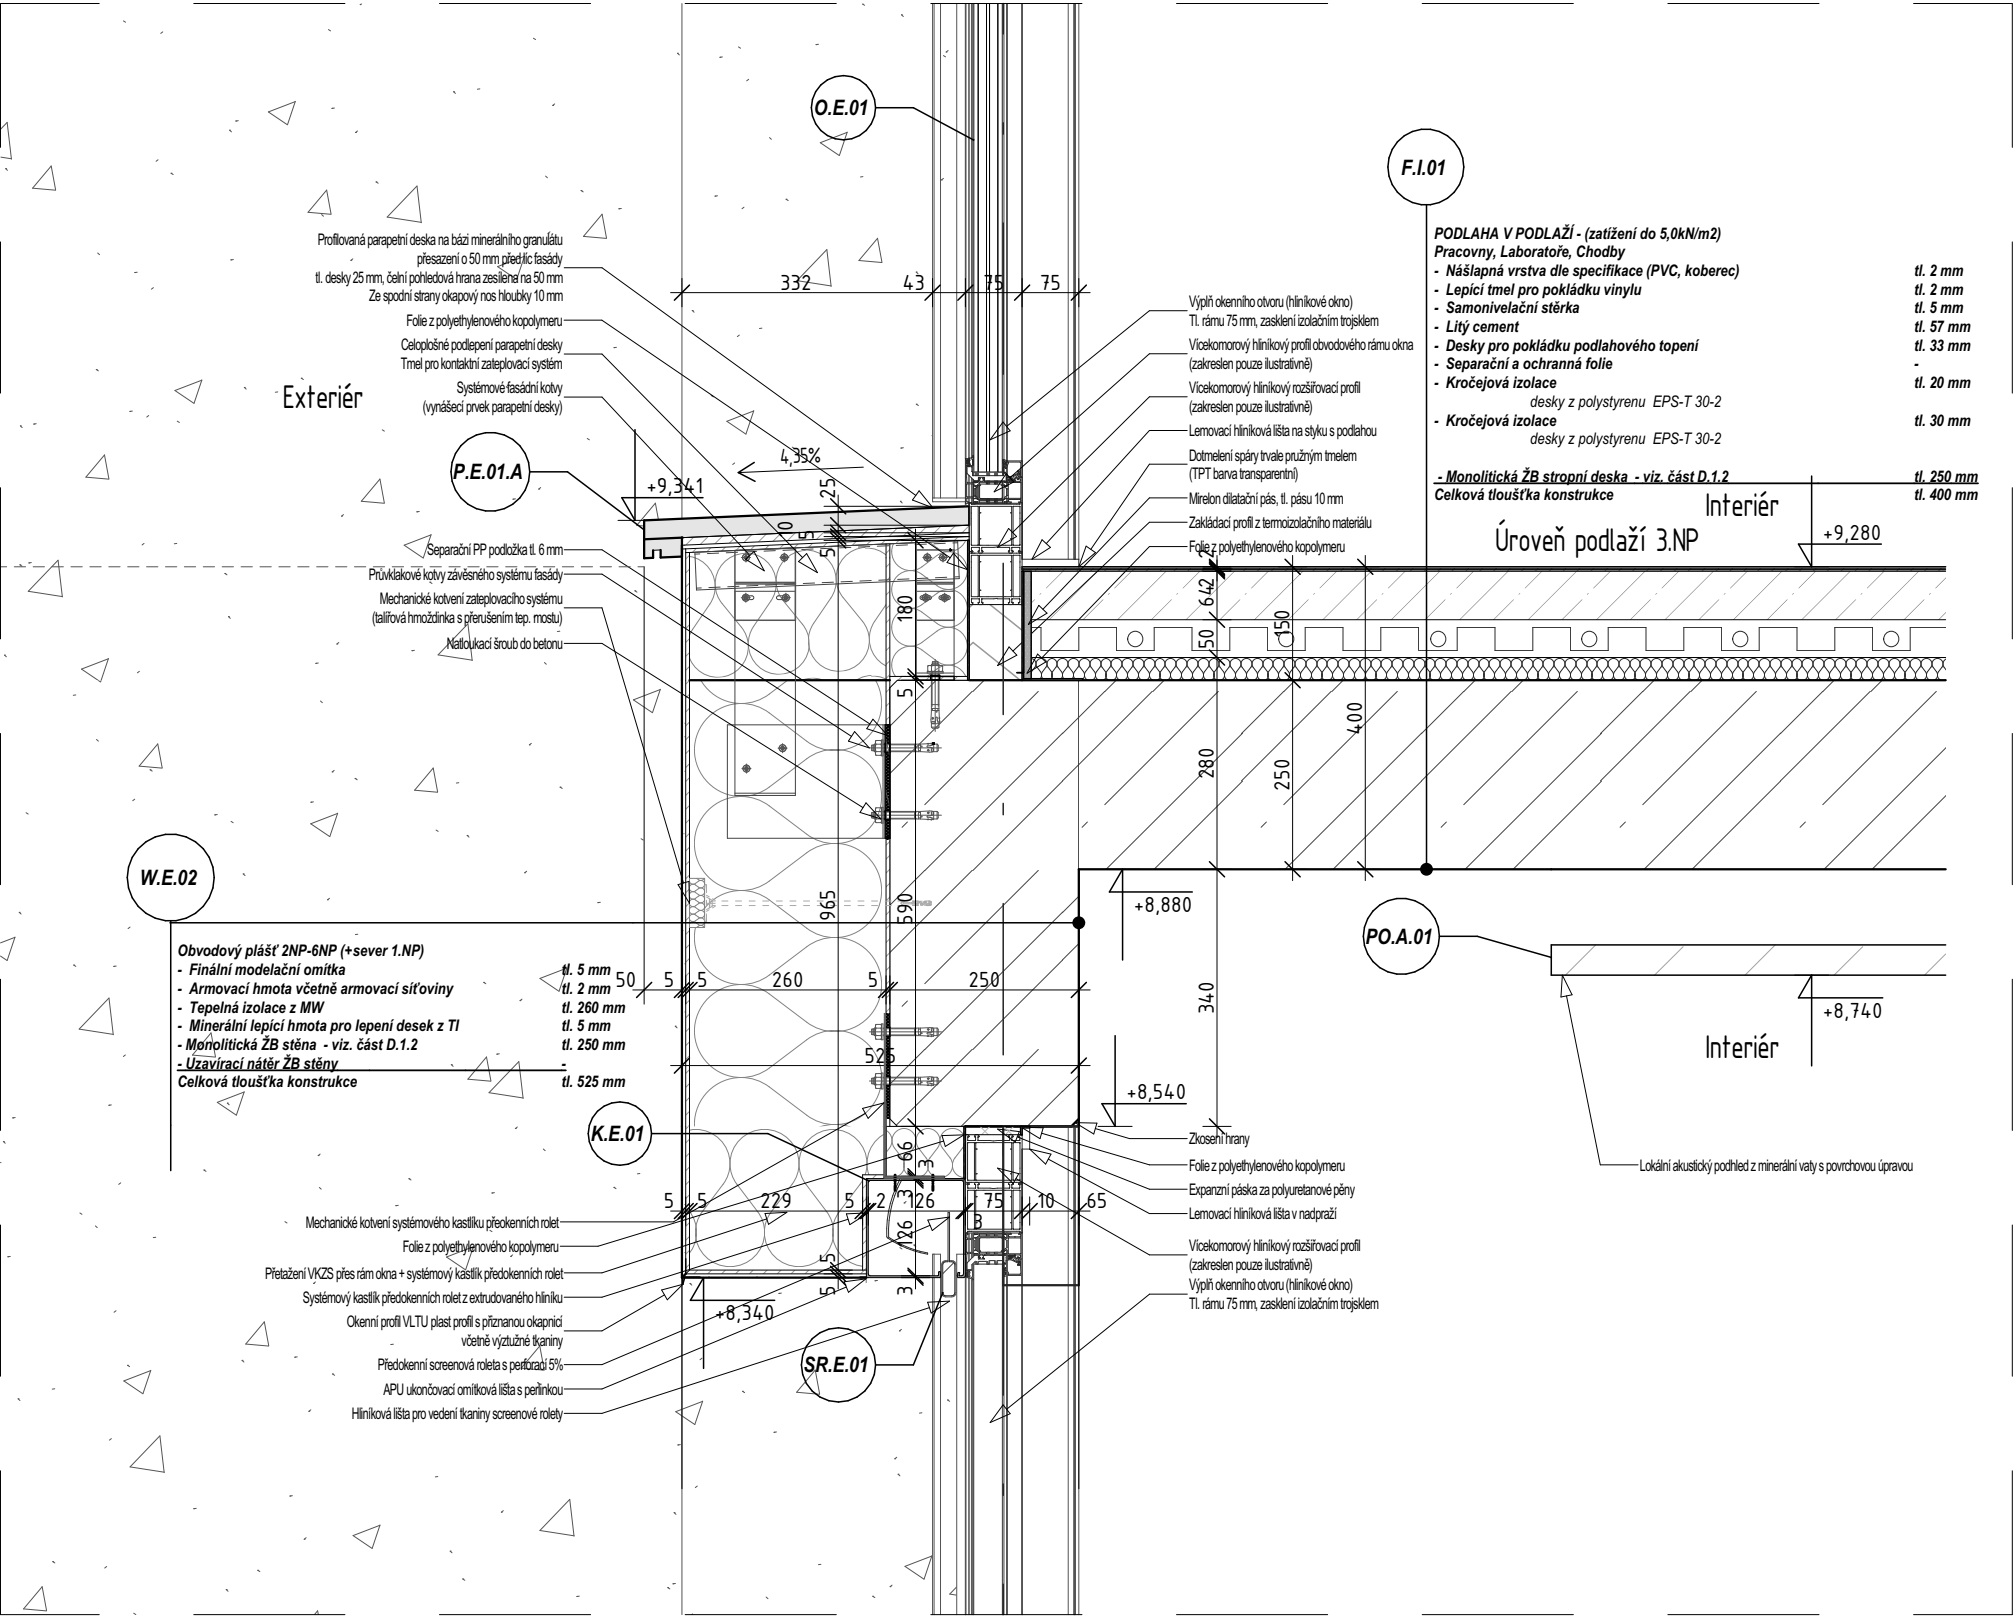

POZNÁMKY:

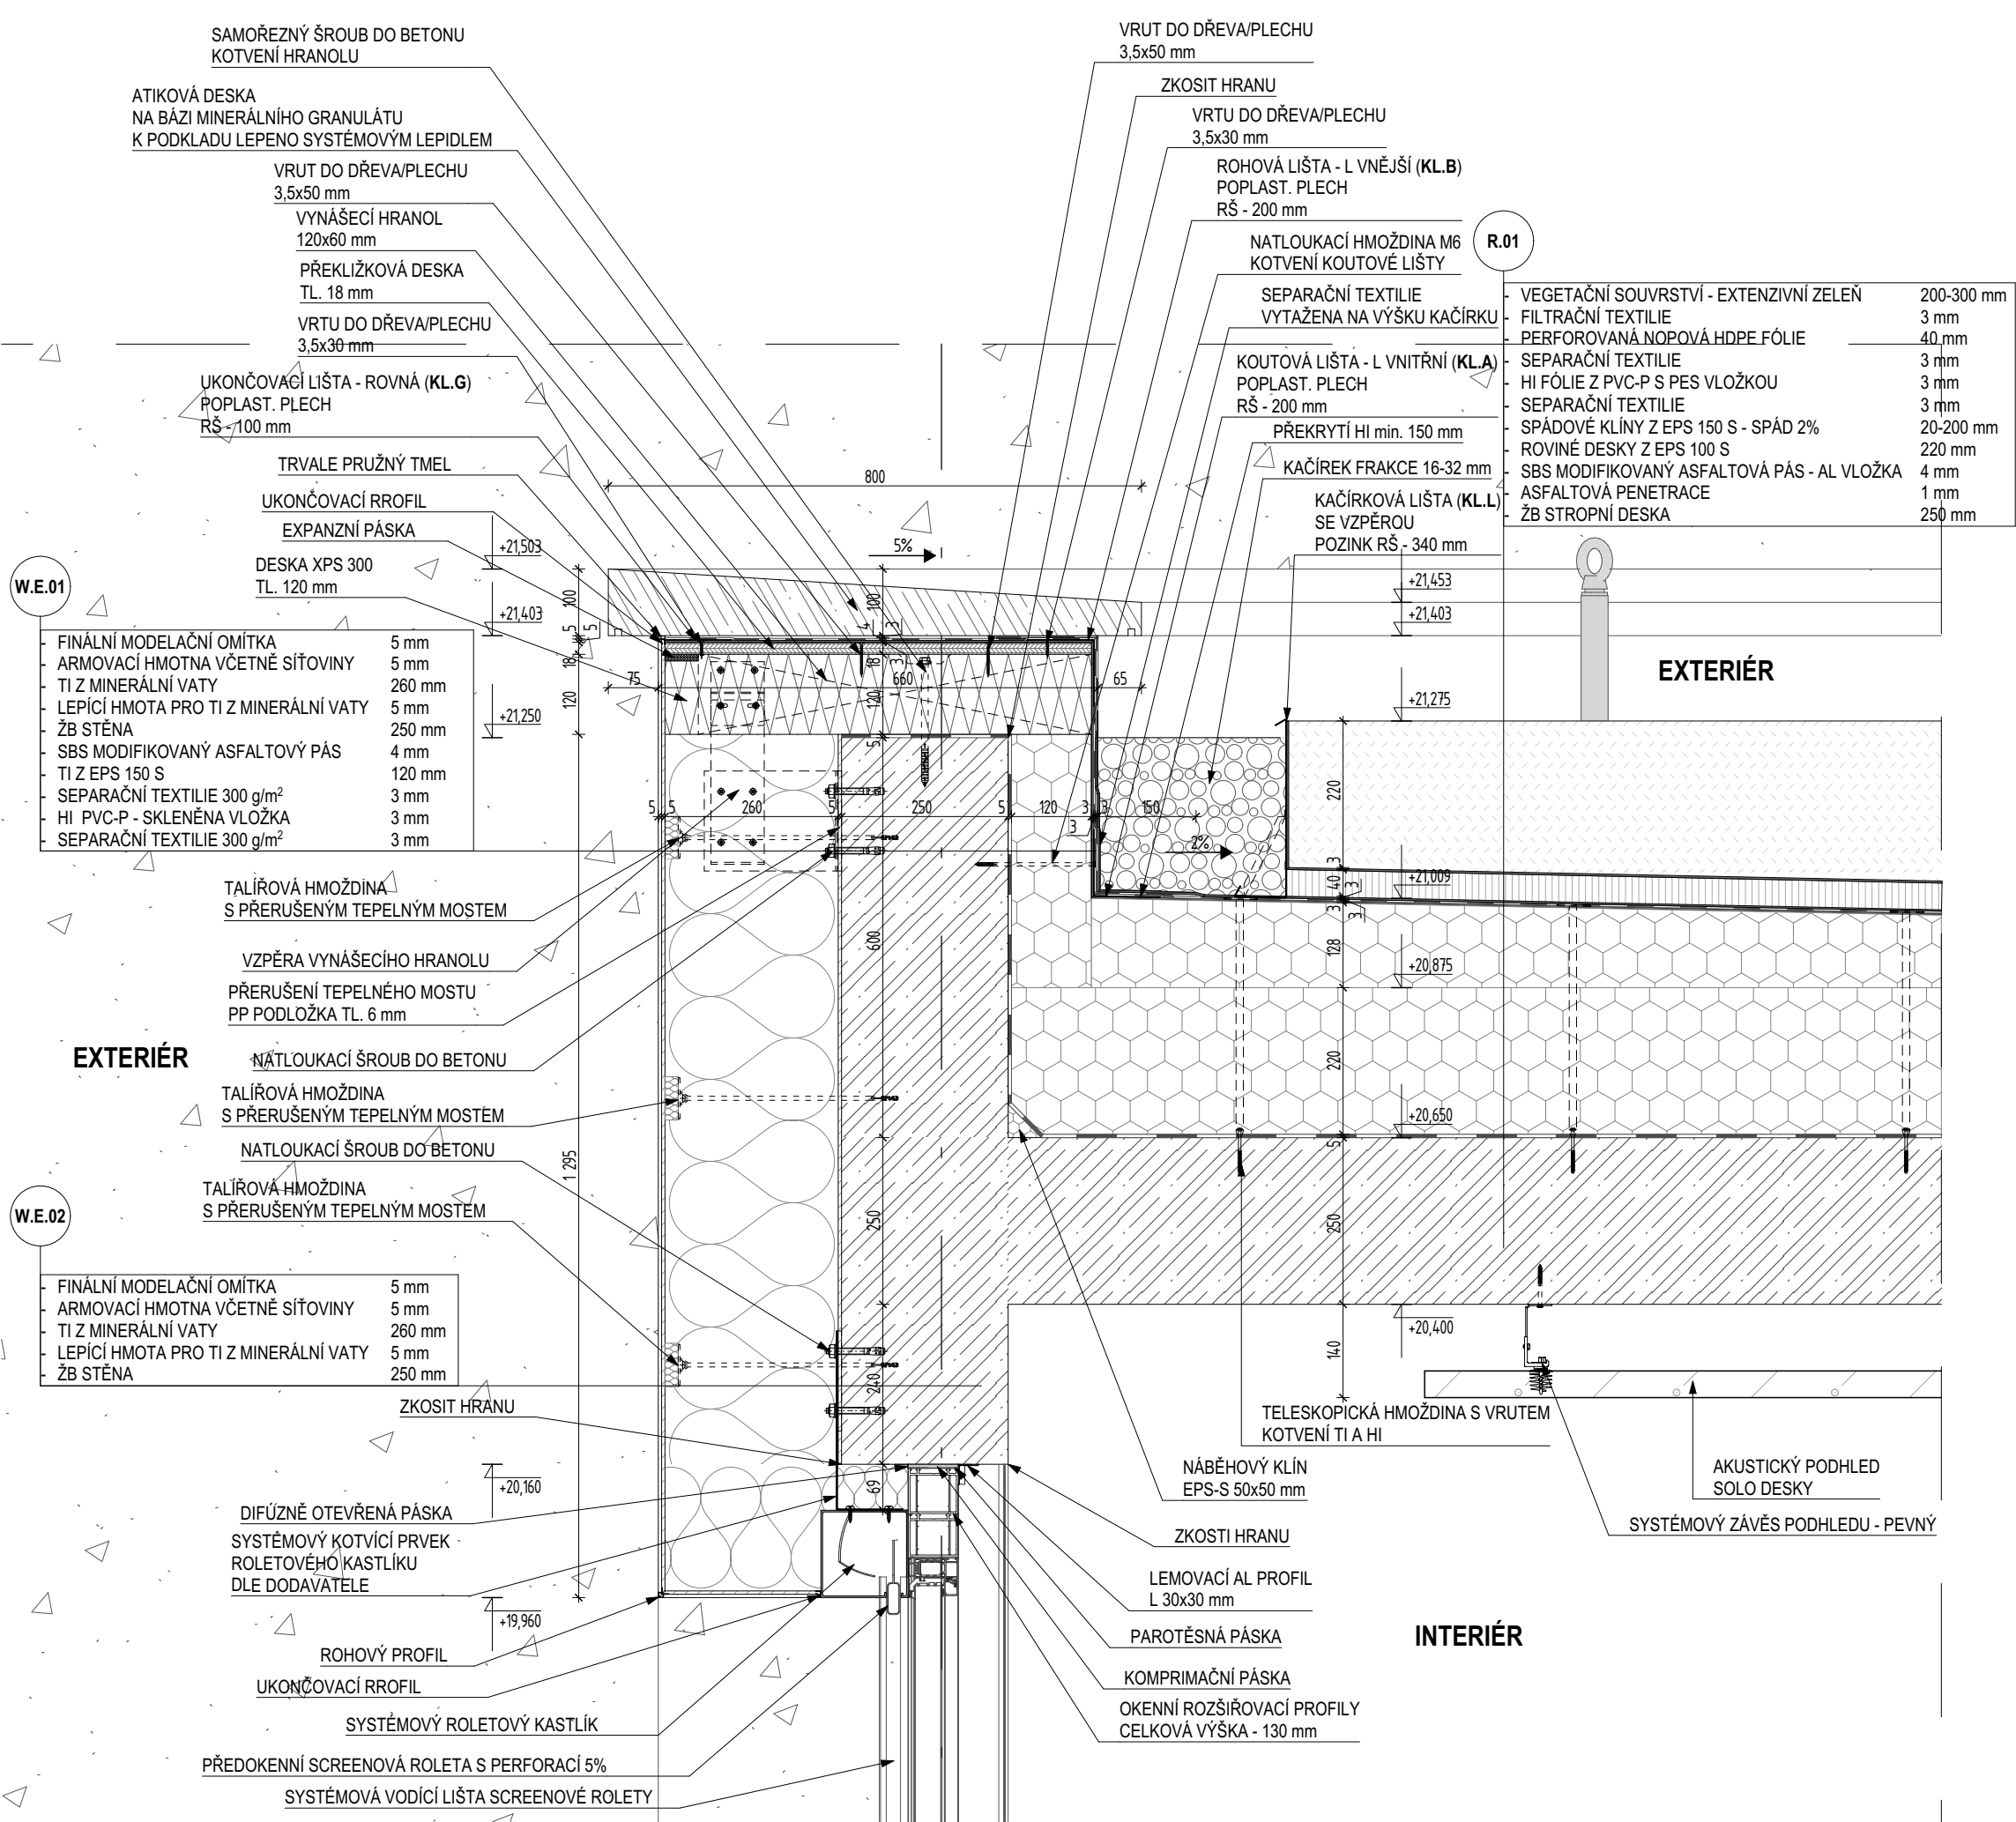

R.10

VEGETAČNÍ SOUVRSTVÍ - INTEZIVNÍ ZELEŇ	300-450 mm
FILTRAČNÍ TEXTILIE	3 mm
PERFOROVANÁ NOPOVÁ HDPE FÓLIE	40 mm
SEPARAČNÍ TEXTILIE	3 mm
HI FÓLIE Z PVC-P S PES VLOŽKOU	3 mm
SEPARAČNÍ TEXTILIE	3 mm
SPÁDOVÉ KLÍNY Z EPS 150 S - SPÁD 2%	20-200 mm
ROVINÉ DESKY Z EPS 100 S	220 mm
SBS MODIFIKOVANÝ ASFALTOVÁ PÁS - AL VLOŽKA	4 mm
ASFALTOVÁ PENETRACE	1 mm
ŽB STROPNÍ DESKA	250 mm

EXTERIÉR

SEPARAČNÍ TEXTILIE
VYTAŽENA NA VÝŠKU KAČÍRKU

NATLOUKACÍ ŠROUB DO BETONU
PŘERUŠENÍ TEPELNÉHO MOSTU
PP PODLOŽKA TL. 6 mm
TALIŘOVÁ HMOŽDINA
S PŘERUŠENÝM TEPELNÝM MOSTEM

ZATMELENO PUR TMELEM

TMELÍCÍ UKONČOVACÍ LIŠTA - (KL.C)
POPLAST. PLECH
RŠ - 200 mm

NATLOUKACÍ HMOŽDINA M6
KOTVENÍ TMELÍCÍ LIŠTY

SYSTÉMOVÁ ZAVĚSNÁ KONSTRUKCE
PRO CORTENOVÝ TAHOKOV
KOTVY PRO VĚTŠÍ VYLOŽENÍ
SYSTÉM DLE DODAVATELE

TALIŘOVÁ HMOŽDINA
S PŘERUŠENÝM TEPELNÝM MOSTEM

NATLOUKACÍ HMOŽDINA M6
KOTVENÍ KOUTOVÉ LIŠTY

KOUTOVÁ LIŠTA - L VNITŘNÍ (KL.A)
POPLAST. PLECH
RŠ - 200 mm

PREKRYTÍ HI min. 150 mm

KAČÍREK FRAKCE 16-32 mm

W.E.11

ŽB STĚNA	200 mm
LEPÍCÍ HMOTA PRO TI Z MINERÁLNÍ VATY	5 mm
TI Z MINERÁLNÍ VATY	160 mm
ARMOVACÍ HMOTNA VČETNĚ SÍTOVINY	5 mm
FINÁLNÍ TENKOVIRSTVÁ OMÍTKA	5 mm
VZDUCHOVÁ MEZERA	110-260 mm
CORTENOVÝ TAHOKOV	2 mm

INTERIÉR

F.I.03

EPOXIDOVÁ STĚRKA ES.01; ES.02	5 mm
PENETRAČNÍ NÁTĚR	
LITÝ CEMENT	65 mm
SEPARAČNÍ PE FOLIE	1 mm
KROČEJOVÁ IZOLACE EPS-T 30-2	30 mm
KROČEJOVÁ IZOLACE EPS-T 30-2	50 mm
ŽELEZOBETONOVÁ DESKA	250 mm

SOKL Z EPOXIDOVÉ STĚRYK
VYTAŽENO 100 mm NA STĚNU

TĚSNÍCÍ PÁSKA PRO VYTAŽENÍ SOKLU
NA BÁZI FPO


DILATAČNÍ PÁSKA TL. 5 mm

ÚROVEŇ 6.NP

INTERIÉR

TELESKOPICKÁ HMOŽDINA S VRUTEM
KOTVENÍ TI A HI

NÁBĚHOVÝ KLÍN
EPS-S 50x50 mm

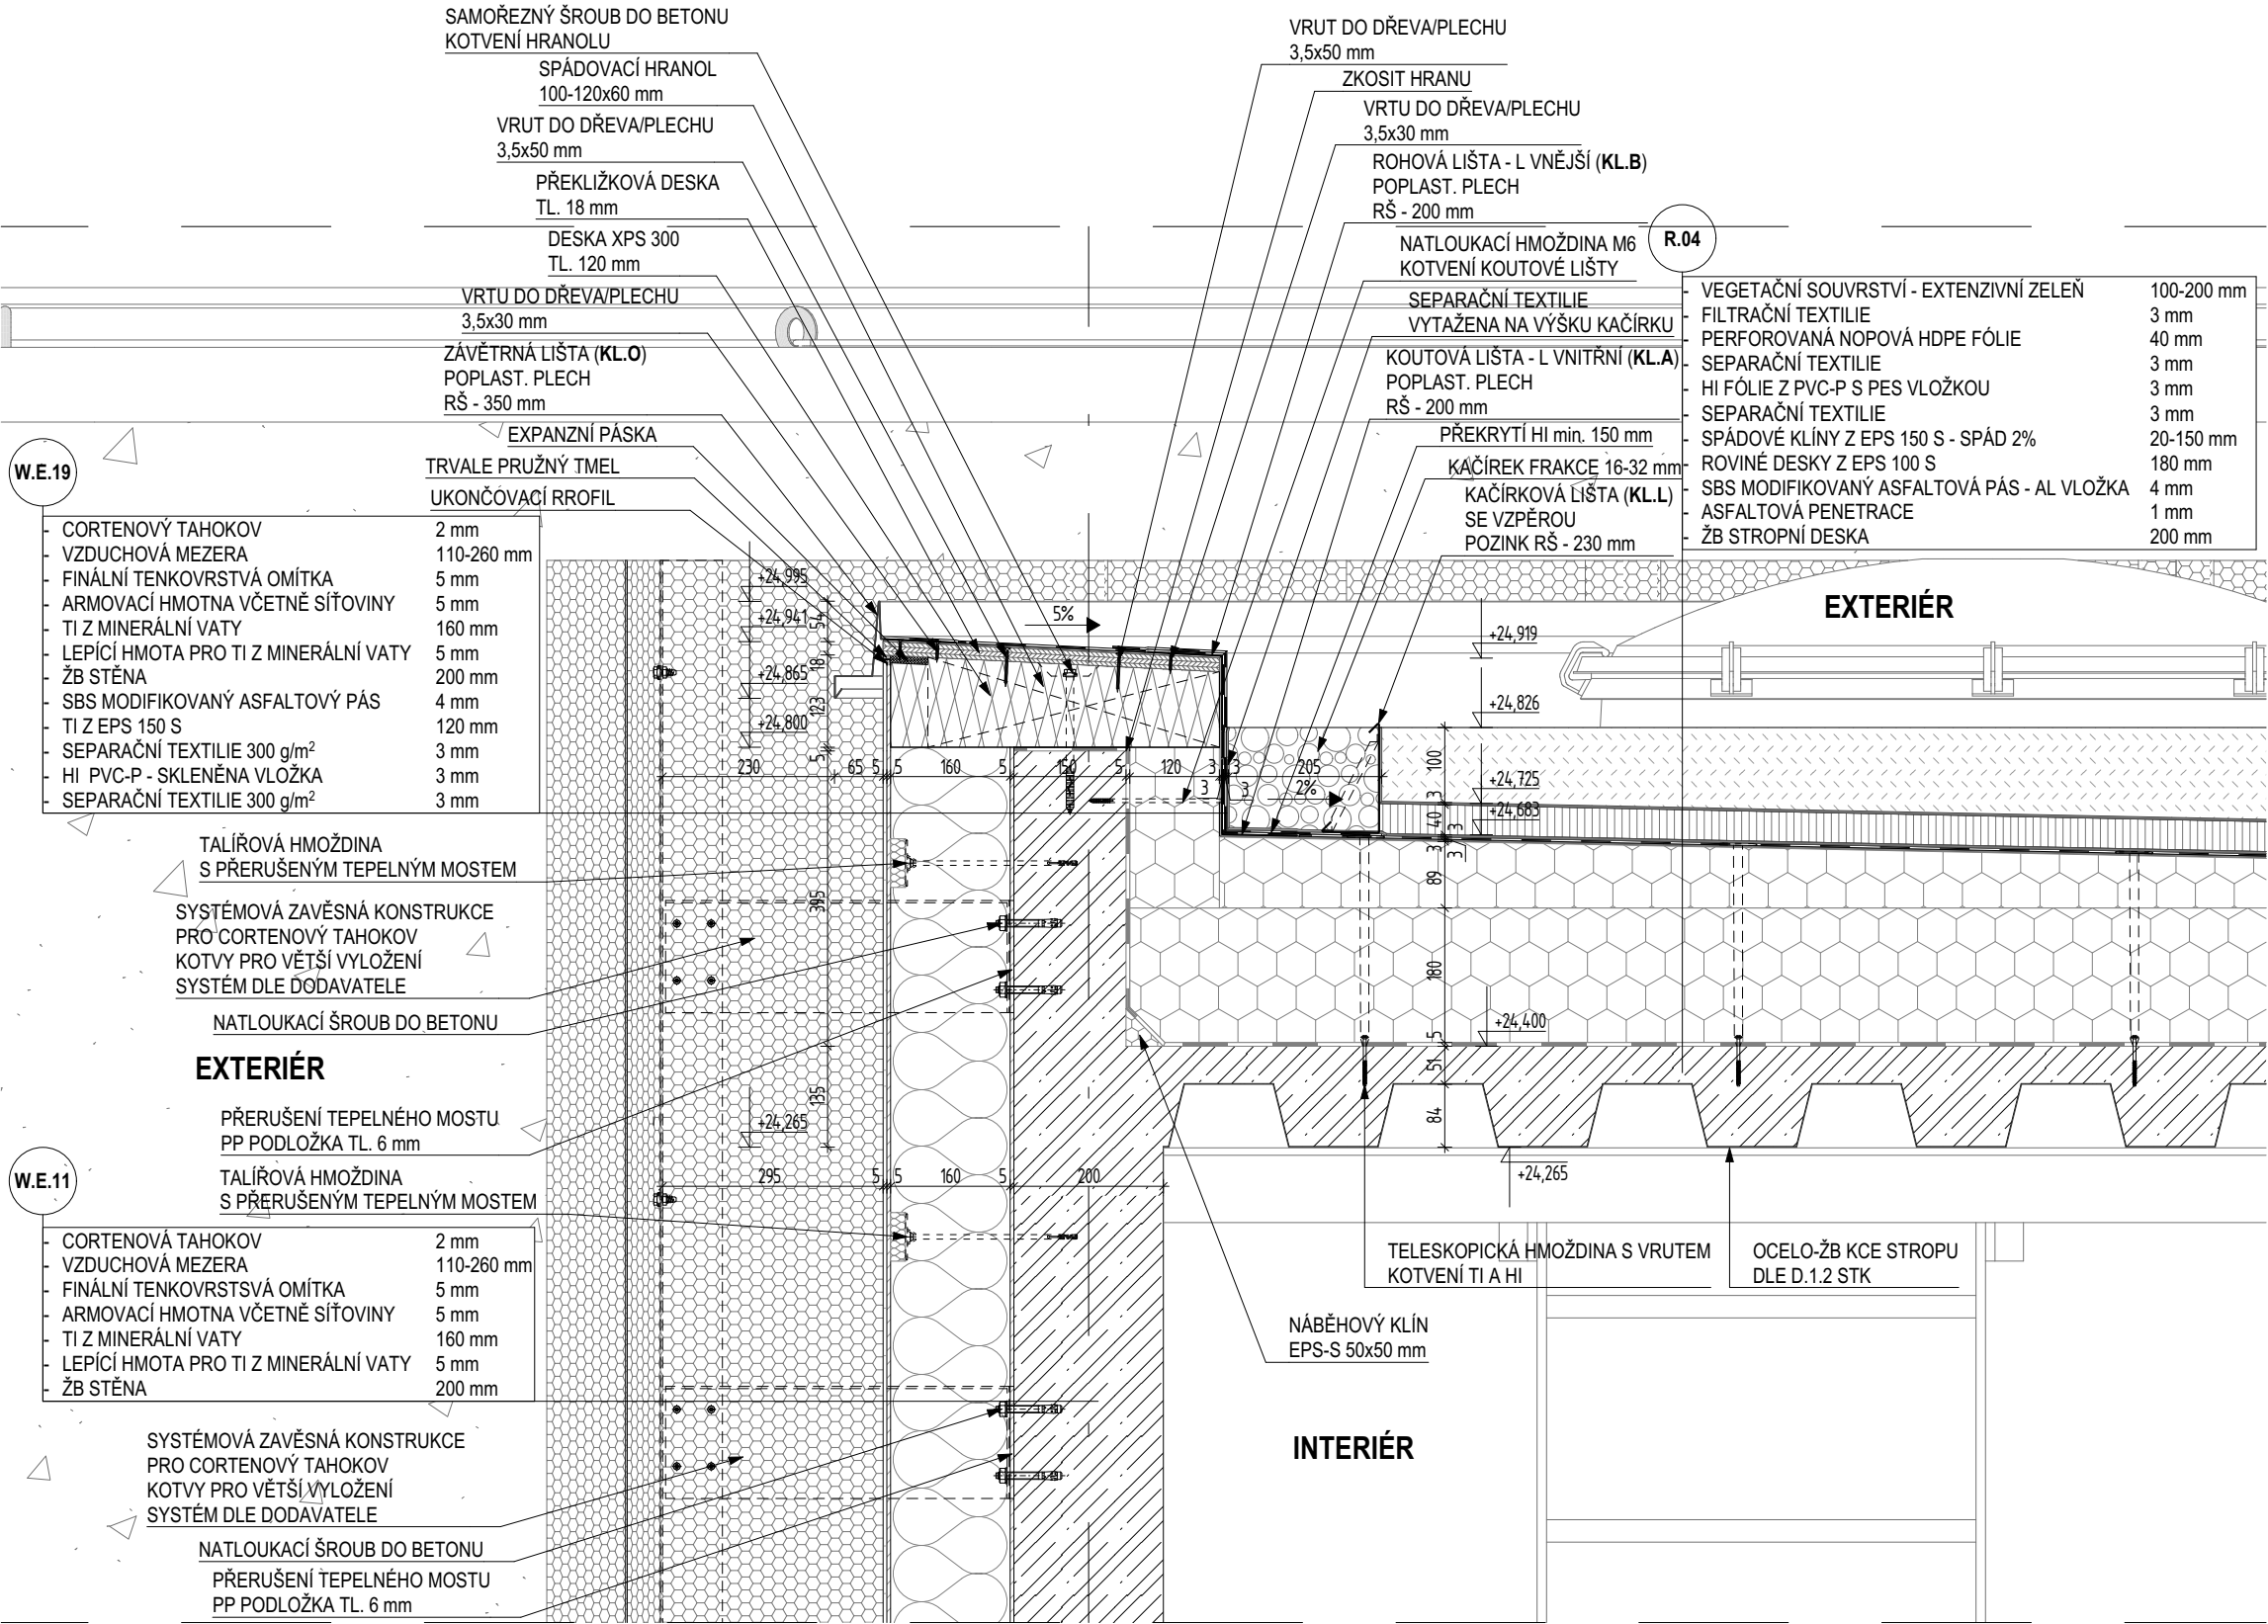

POZNÁMKY:

