




ŘEZ B-B'

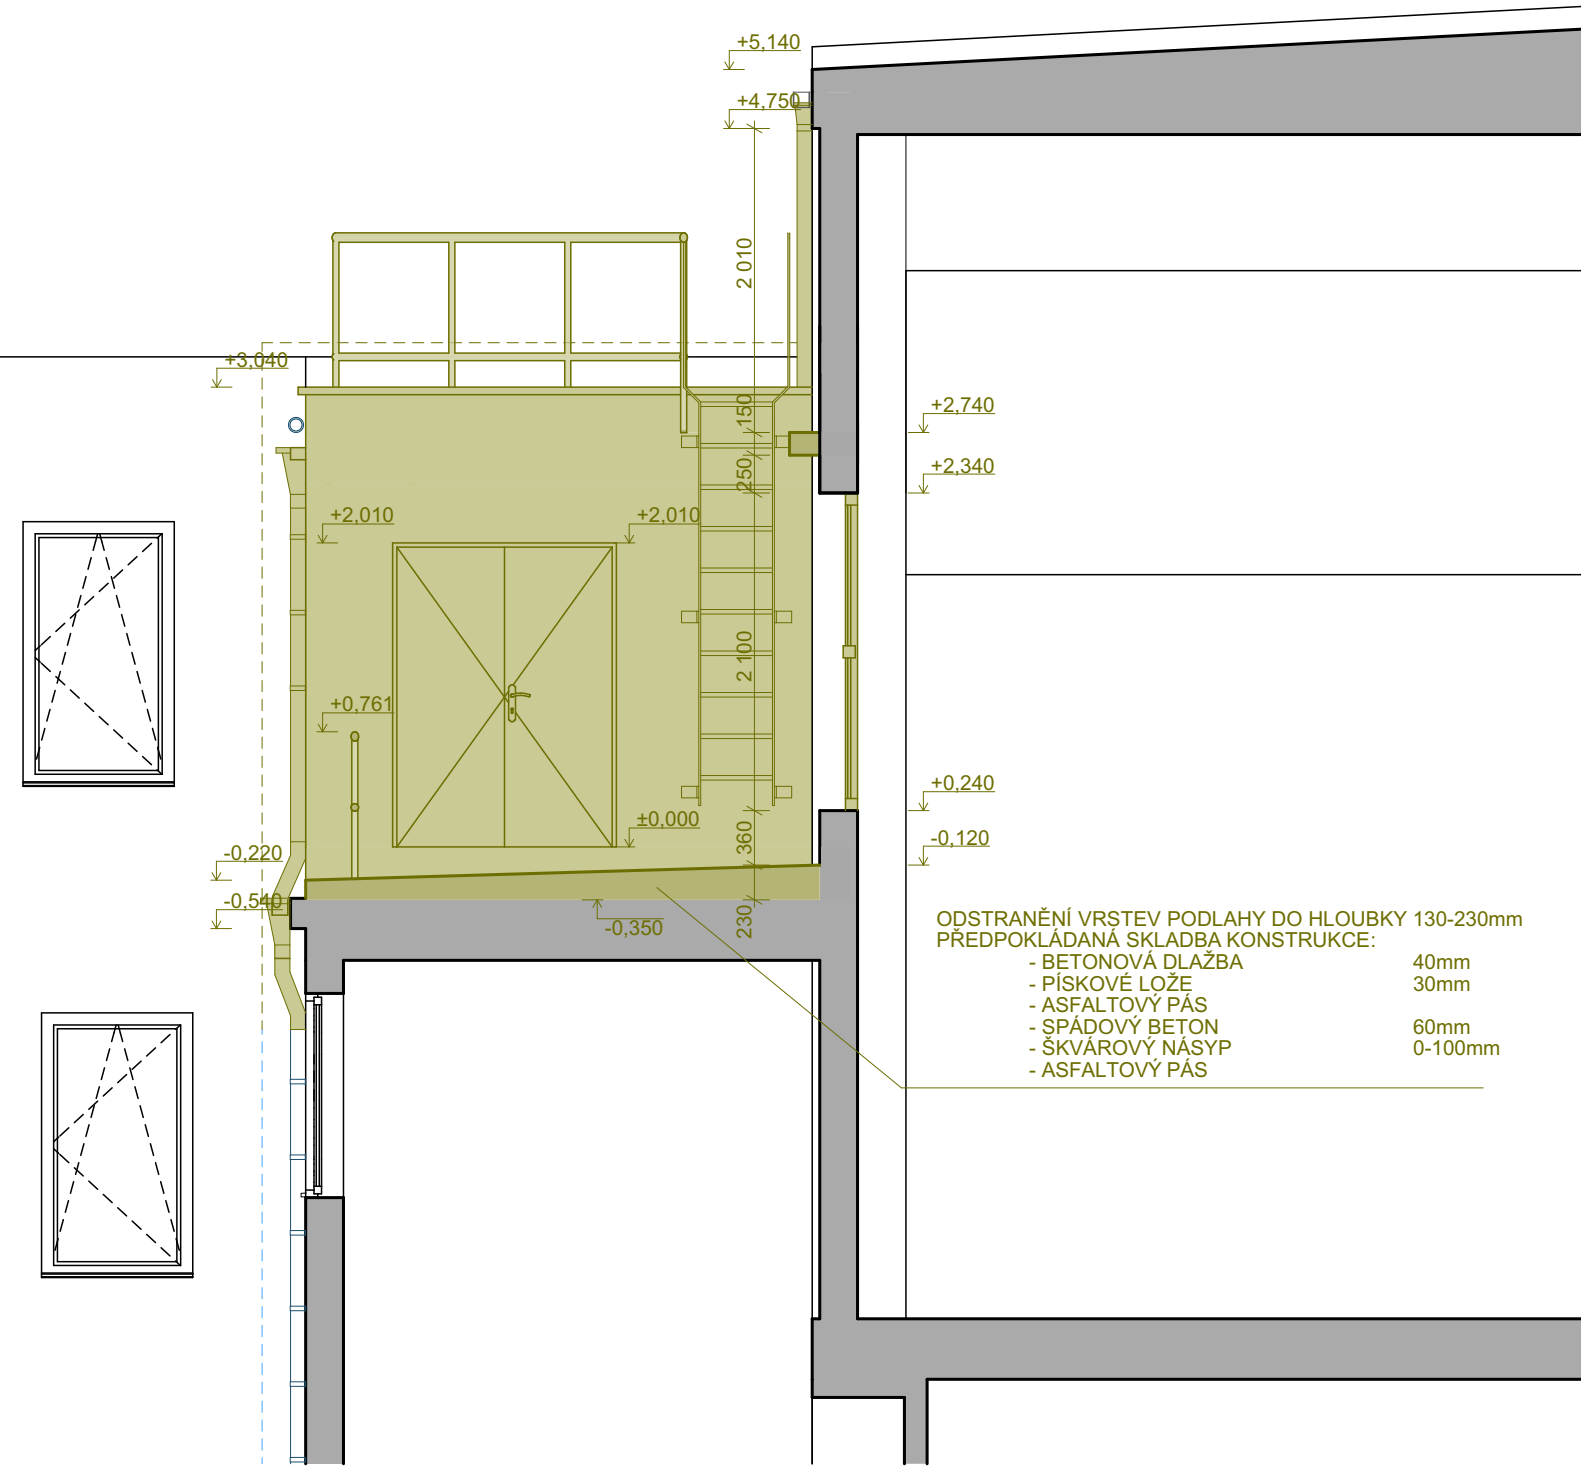


ŘEZ C-C'

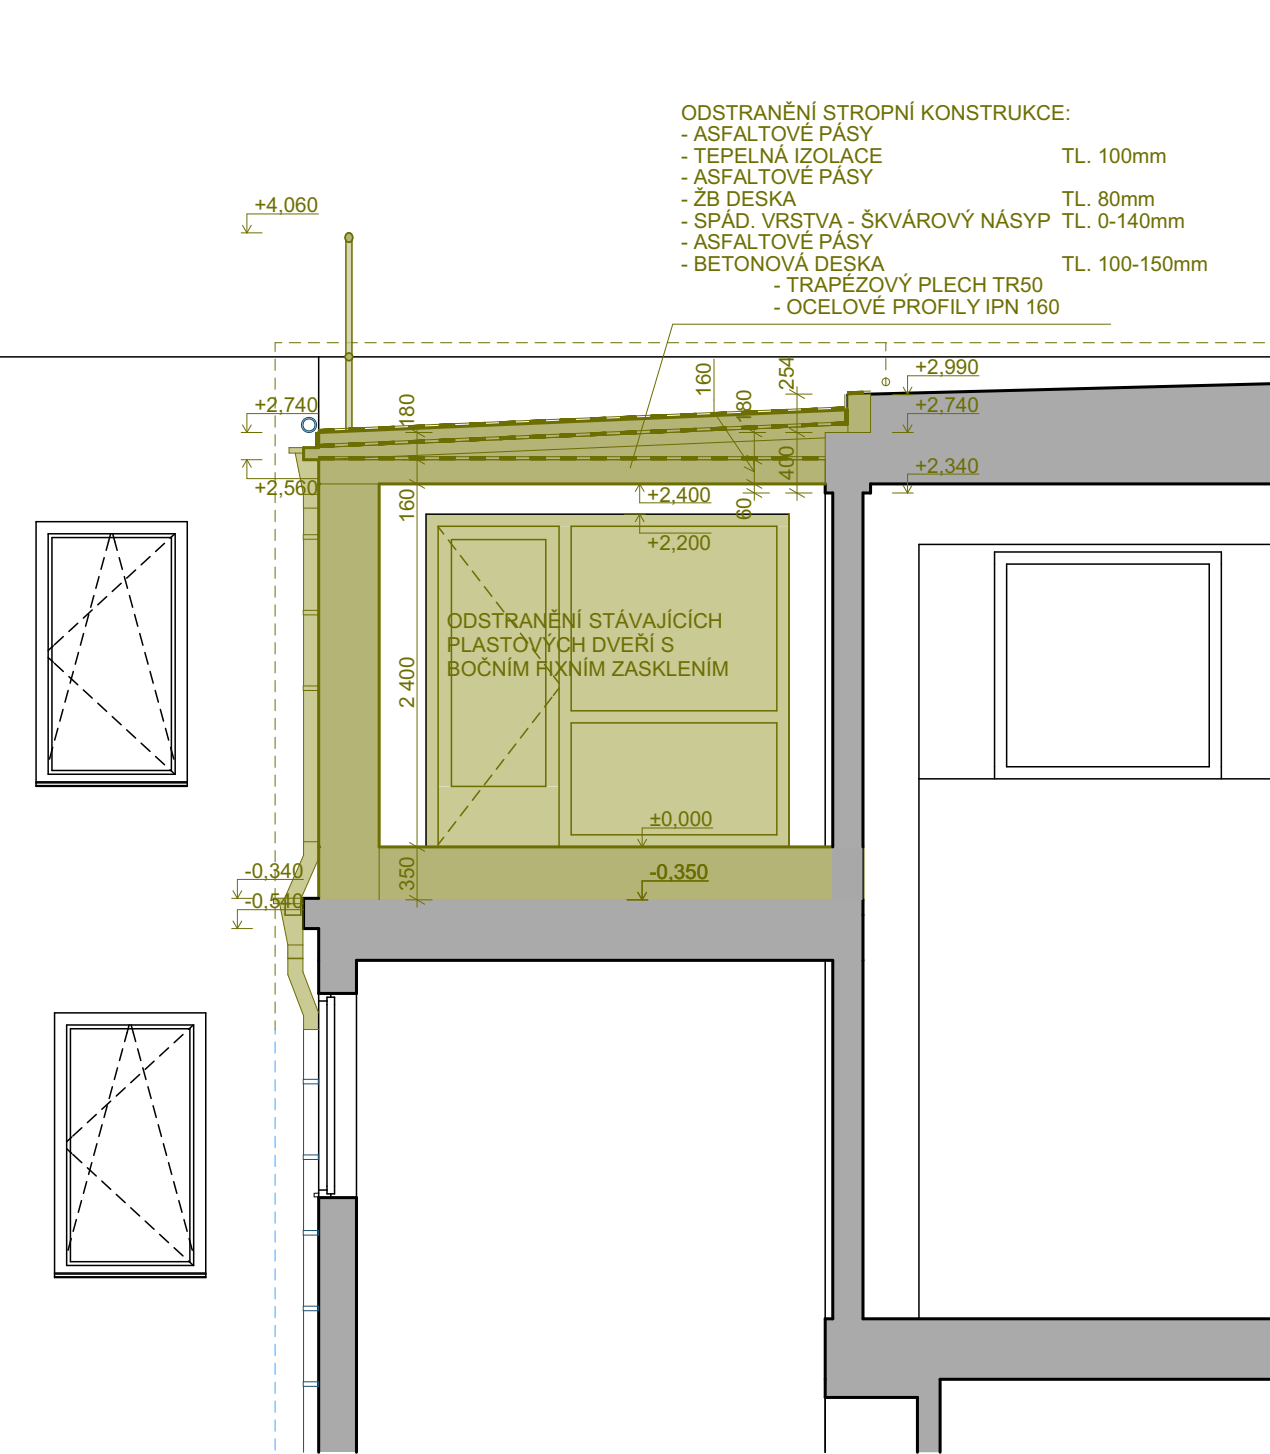

ŘEZ D-D'

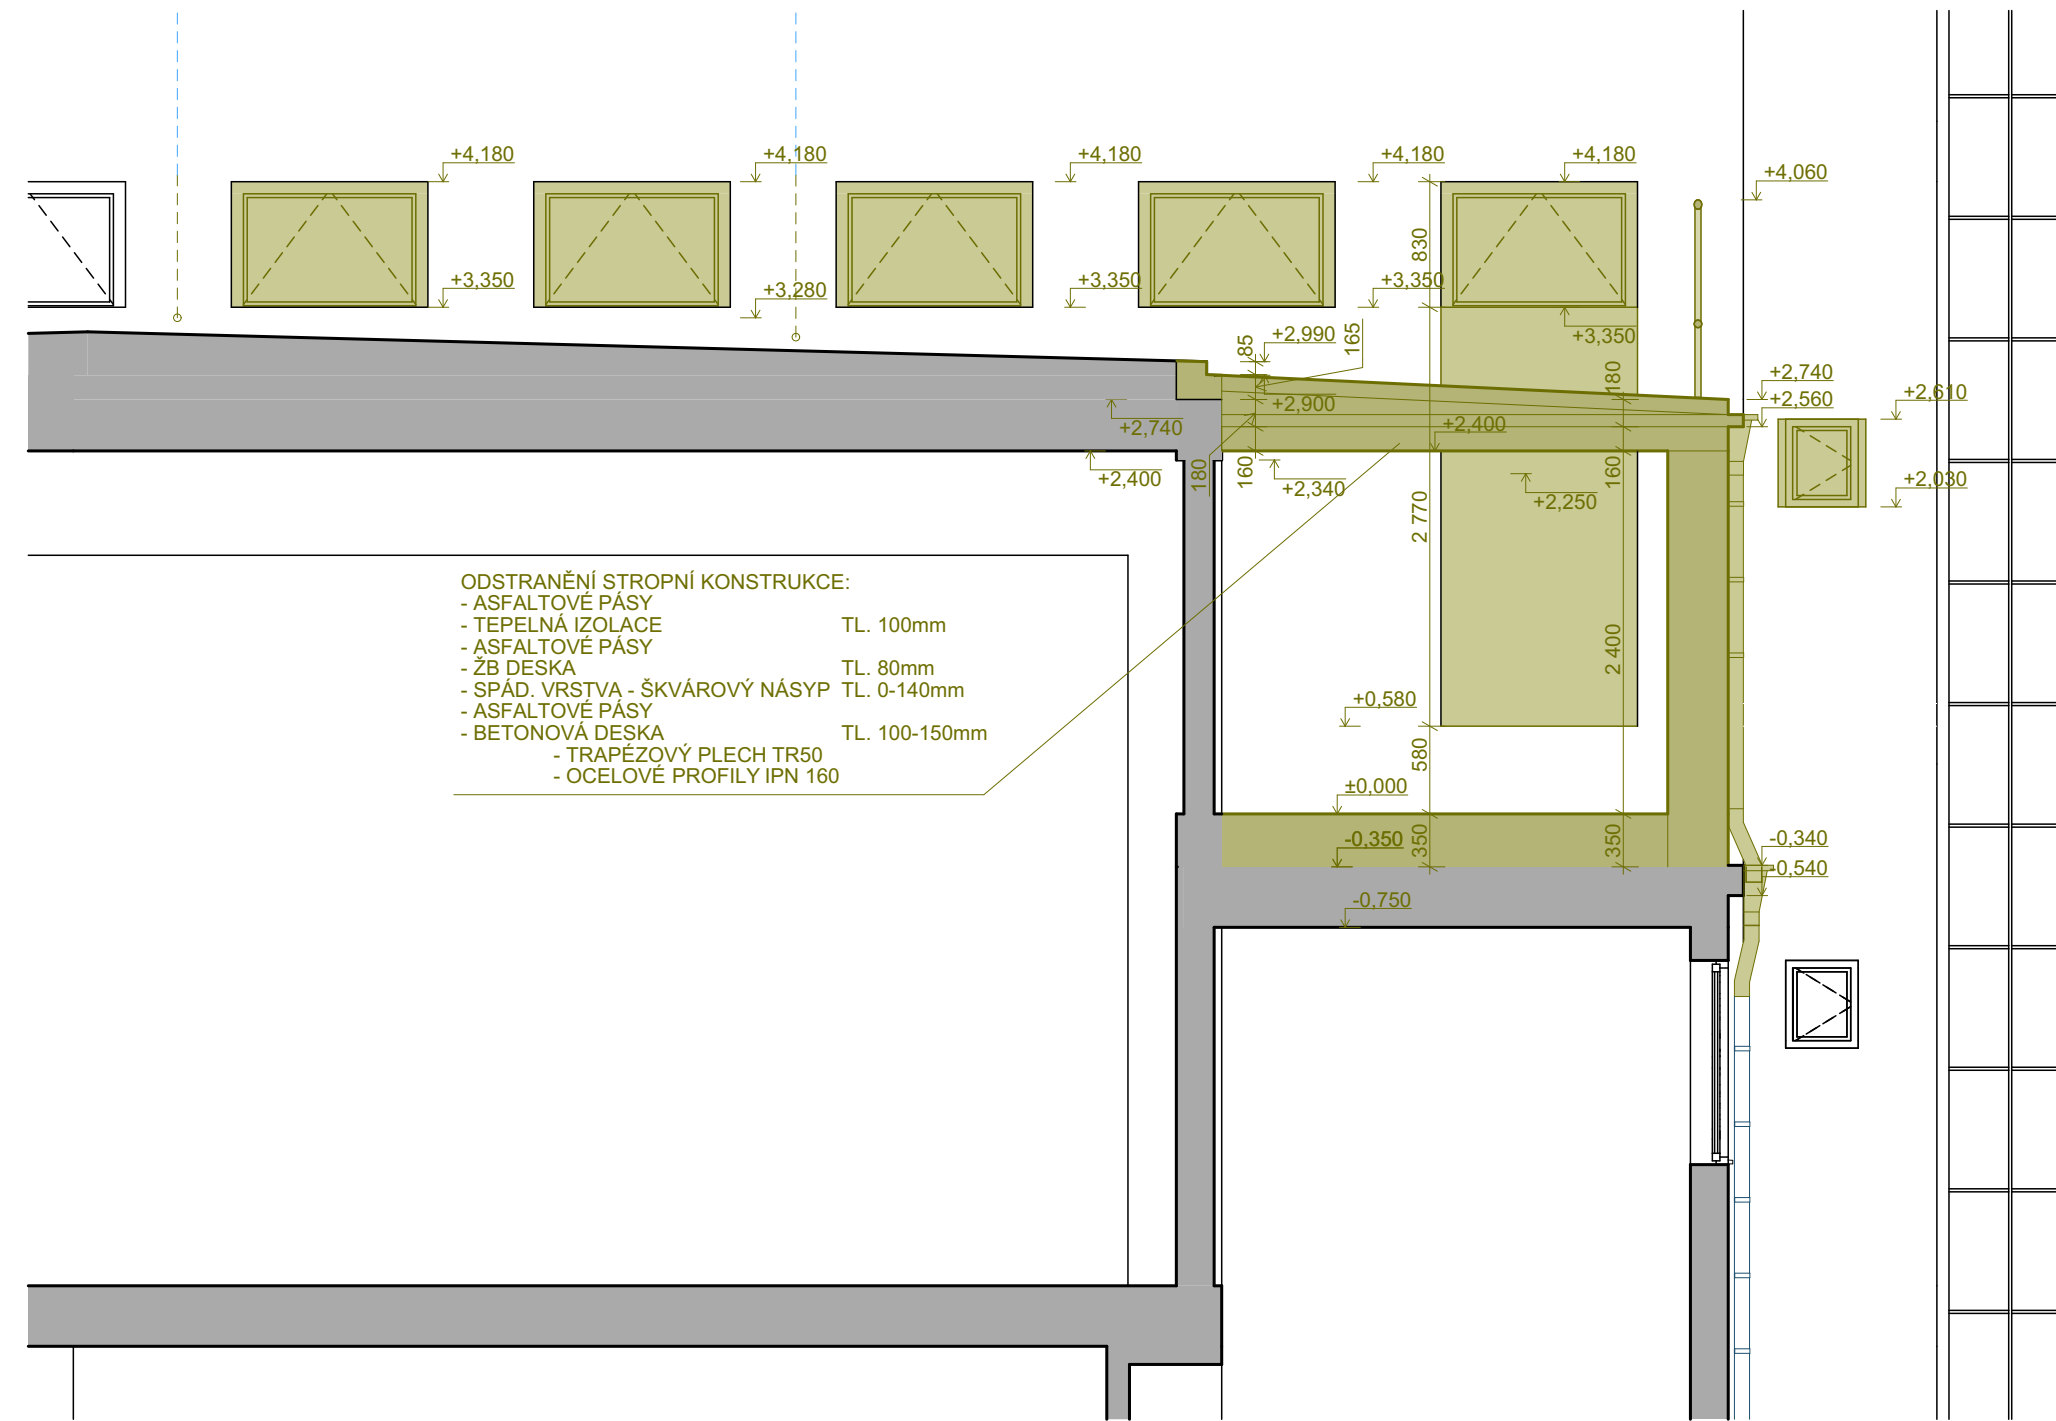

ŘEZ F-F'

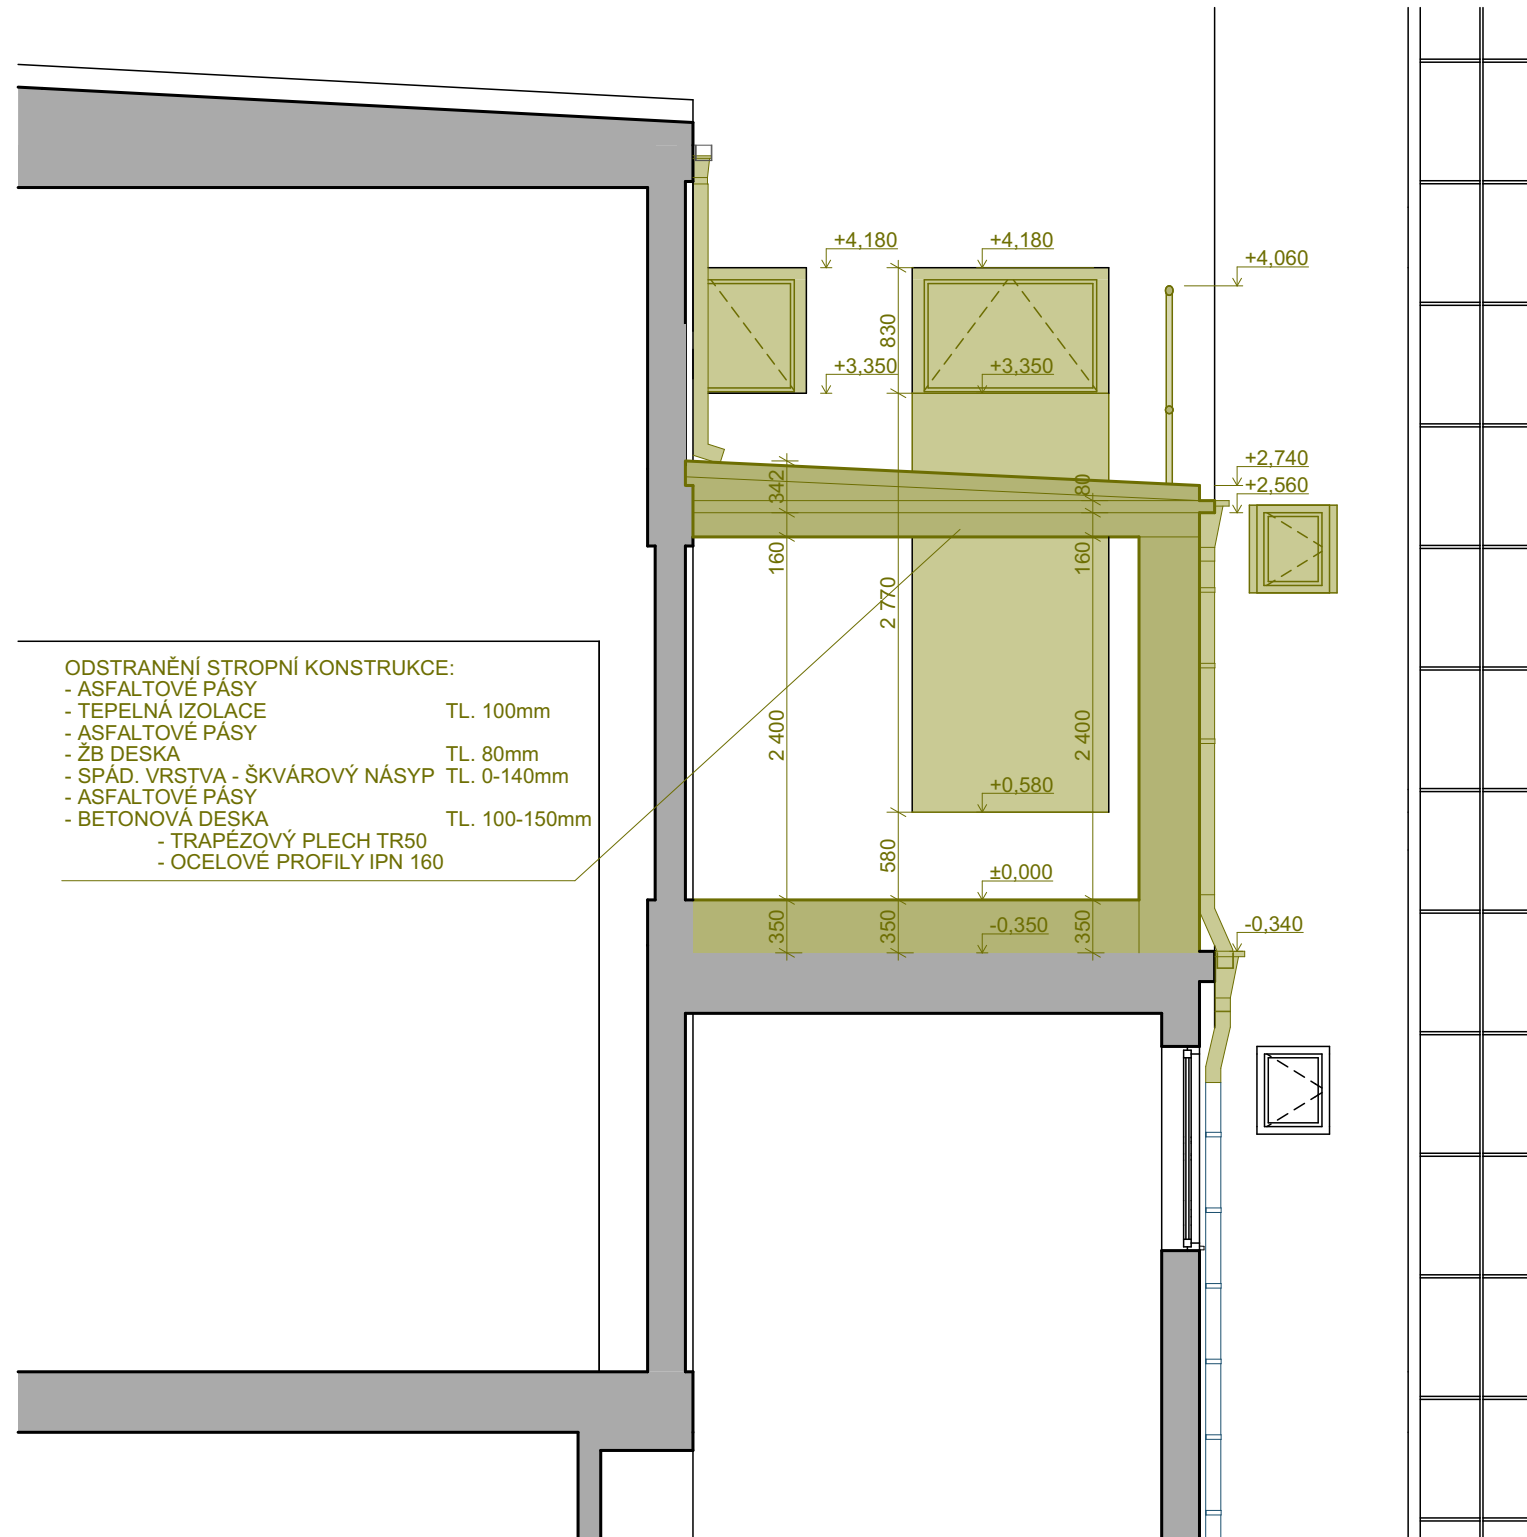

LEGENDA REKONSTRUKCE:

- BOURANÉ KONSTRUKCE
- STÁVAJÍCÍ KONSTRUKCE

NÁZEV STAVBY:
**UK - FTVS - STUDENTSKÝ KLUB,
BLOK F, 3.NP**

MÍSTO STAVBY: JOSÉ MARTÍHO 269/31, 16252 PRAHA 6, K.Ú. VELESLAVÍN, PARC.Č. 302/28

INVESTOR:
**UNIVERZITA KARLOVA
FAKULTATĚLESNÉ VÝCHOVY A SPORTU**
José Martího 269/31, 162 52 Praha 6 - Veleslavin

AUTOR PROJEKTU:
Werkplan s.r.o.
Antala Stoška 1859/34, 140 00 Praha 4
E-mail: werkplan@email.cz, IČO: 06363750

ZODPOVĚDNÝ PROJEKTANT:
Ing. Ivana Urbánková
Mob: +420 608 171 728
E-mail: werkplan@email.cz

KRESLIL:
Ing. Ivana Urbánková
Mob: +420 608 171 728
E-mail: werkplan@email.cz

STAVEBNÍ ÚŘAD:	PRAHA 6	FORMÁT:	1050 / 297
STUPEŇ:	SLOUČENÉ ÚR + SP V ROZSAHU DPS	DATUM:	03/2023

OBJEKT: D.1 DOKUMENTACE STAVEBNÍHO OBJEKTU D.1.1 ARCHITEKTONICKO - STAVEBNÍ ŘEŠENÍ D.1.1 B. VÝKRESOVÁ ČÁST	MĚŘÍTKO: 1:50	KOPIE ČÍSLO:
OBSAH: STÁVAJÍCÍ STAV - ŘEZ B-B', ŘEZ C-C', ŘEZ D-D', ŘEZ F-F',	ČÍSLO VÝKRESU: D.1.1 B - 03	