

Mázhaus


- Celetná 20 -

redesign soutěžního návrhu


září 2017

VERZE II.


Ing. arch. Adéla Křížková, adela.krizkova@gmail.com, +420737576168
Ing. arch. Tomáš Kovalčík, T.Kovalcik@seznam.cz, +420731825577

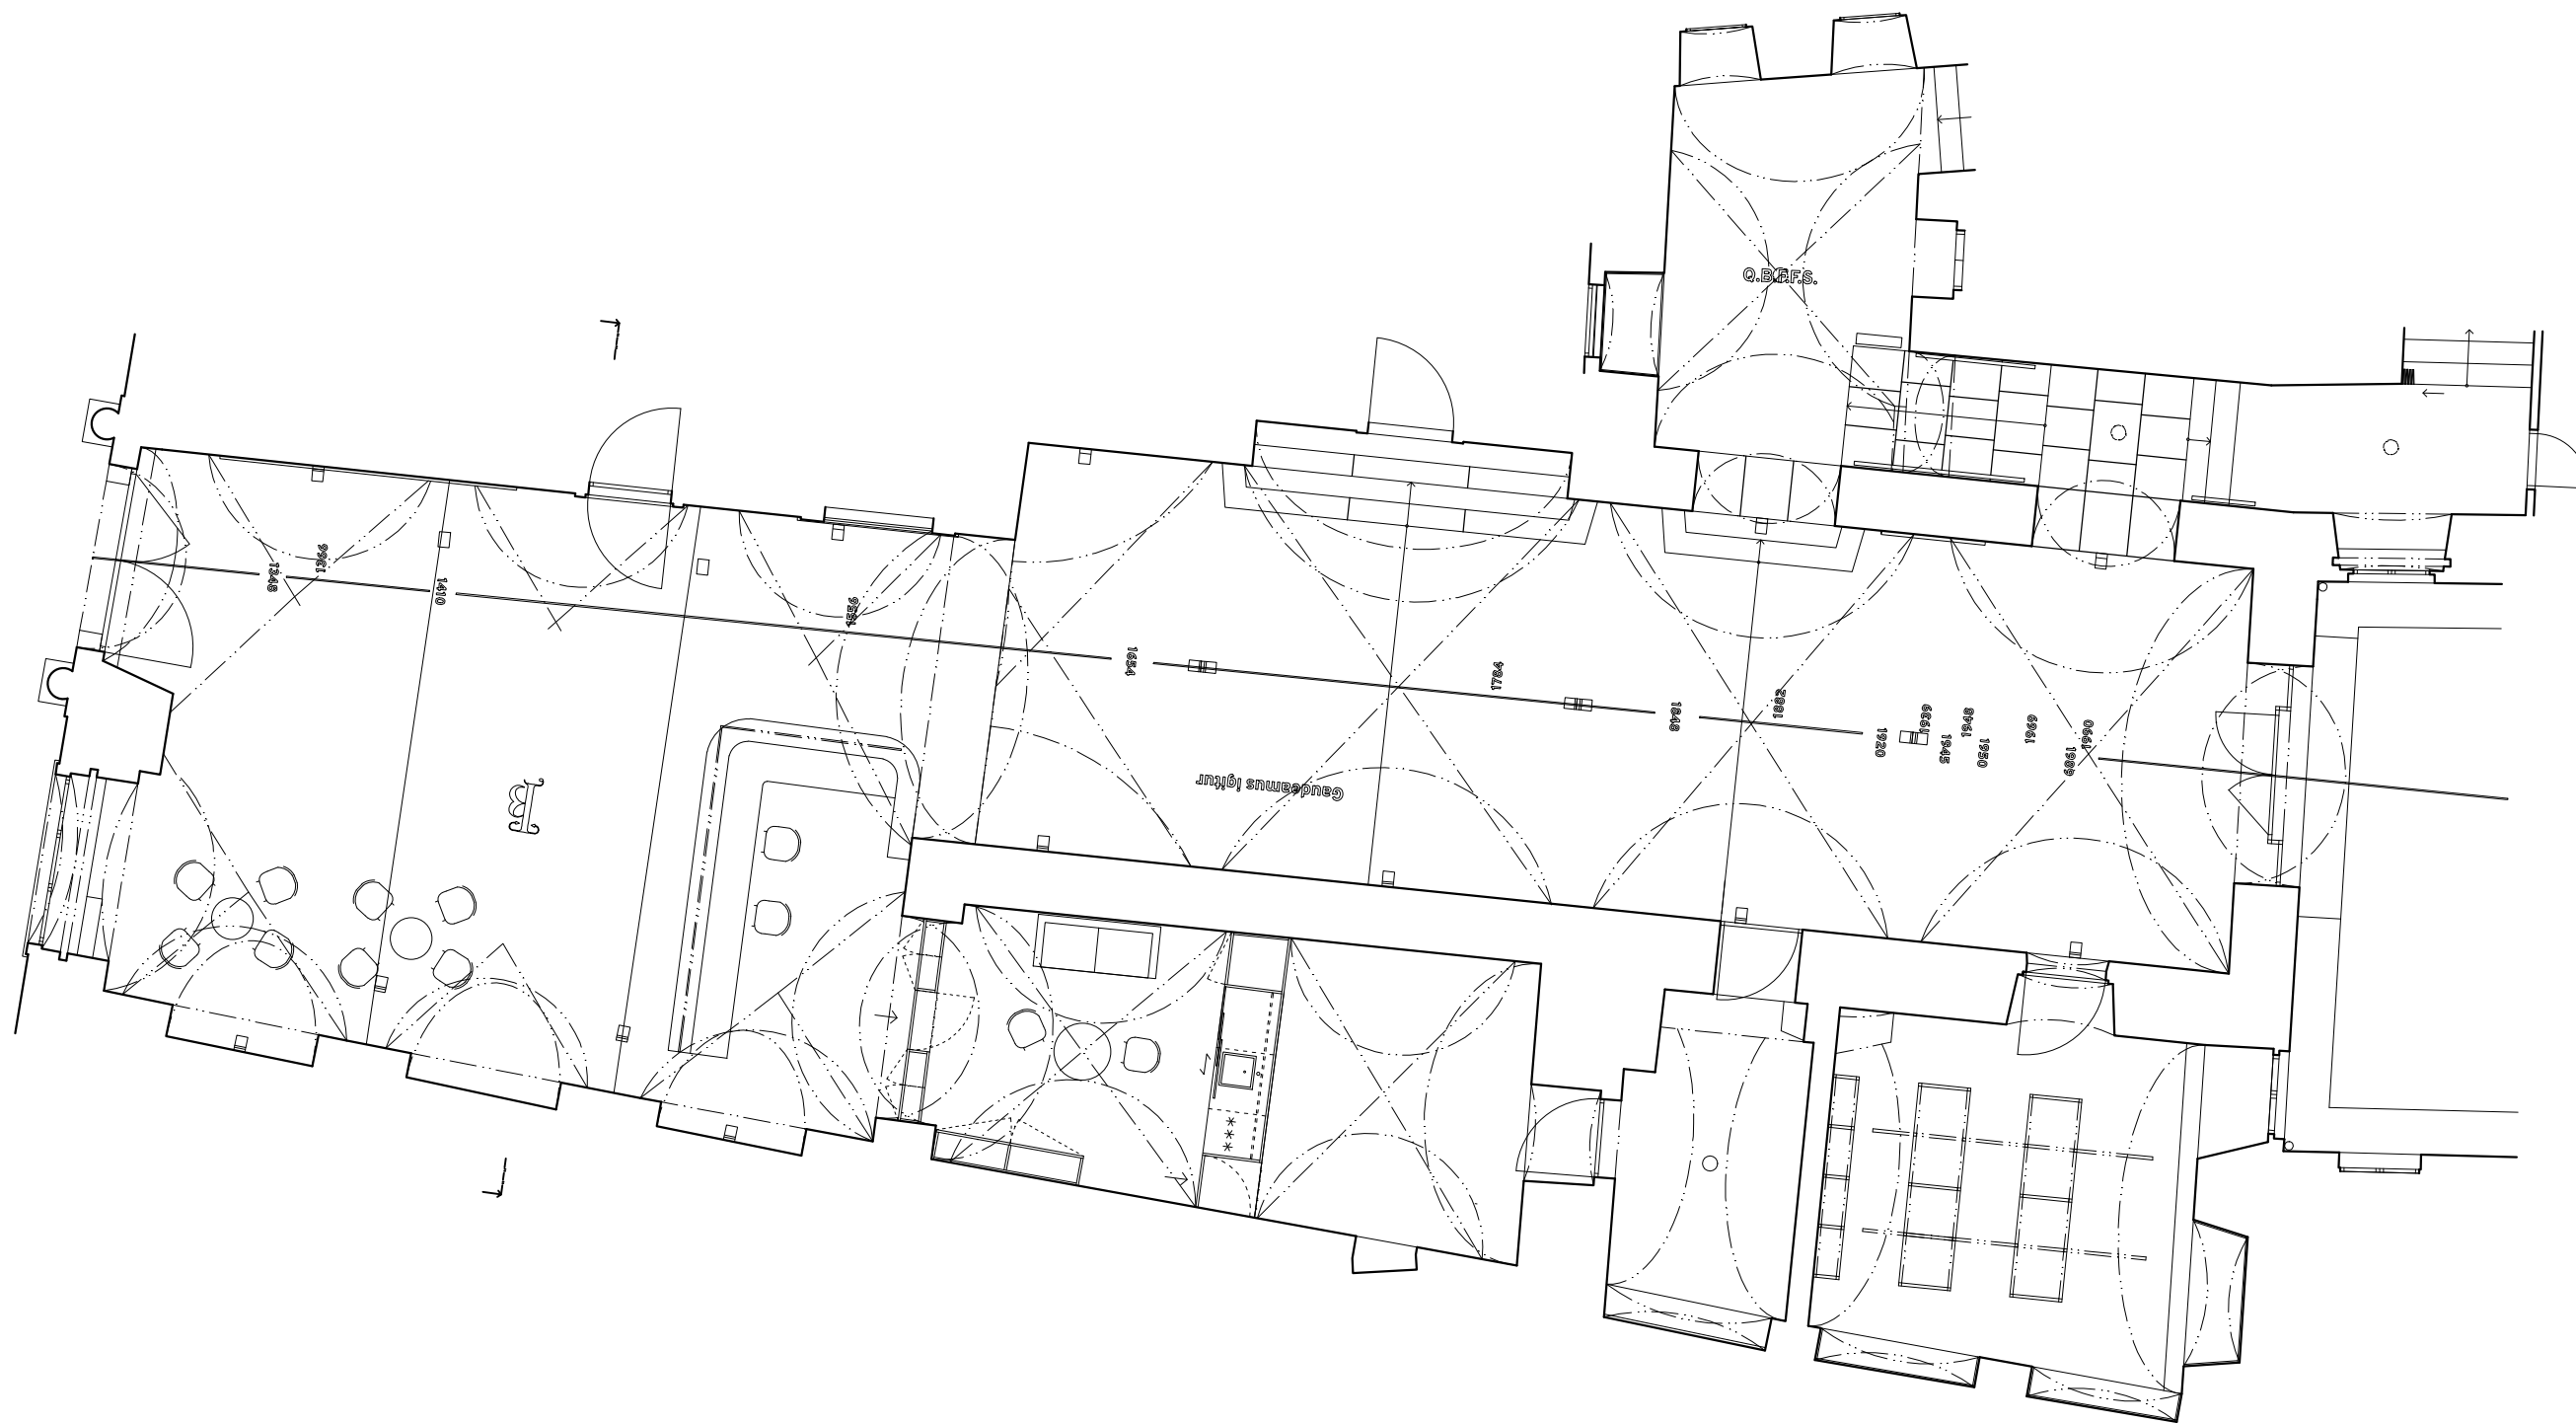

Půdorys – celkový
1:100

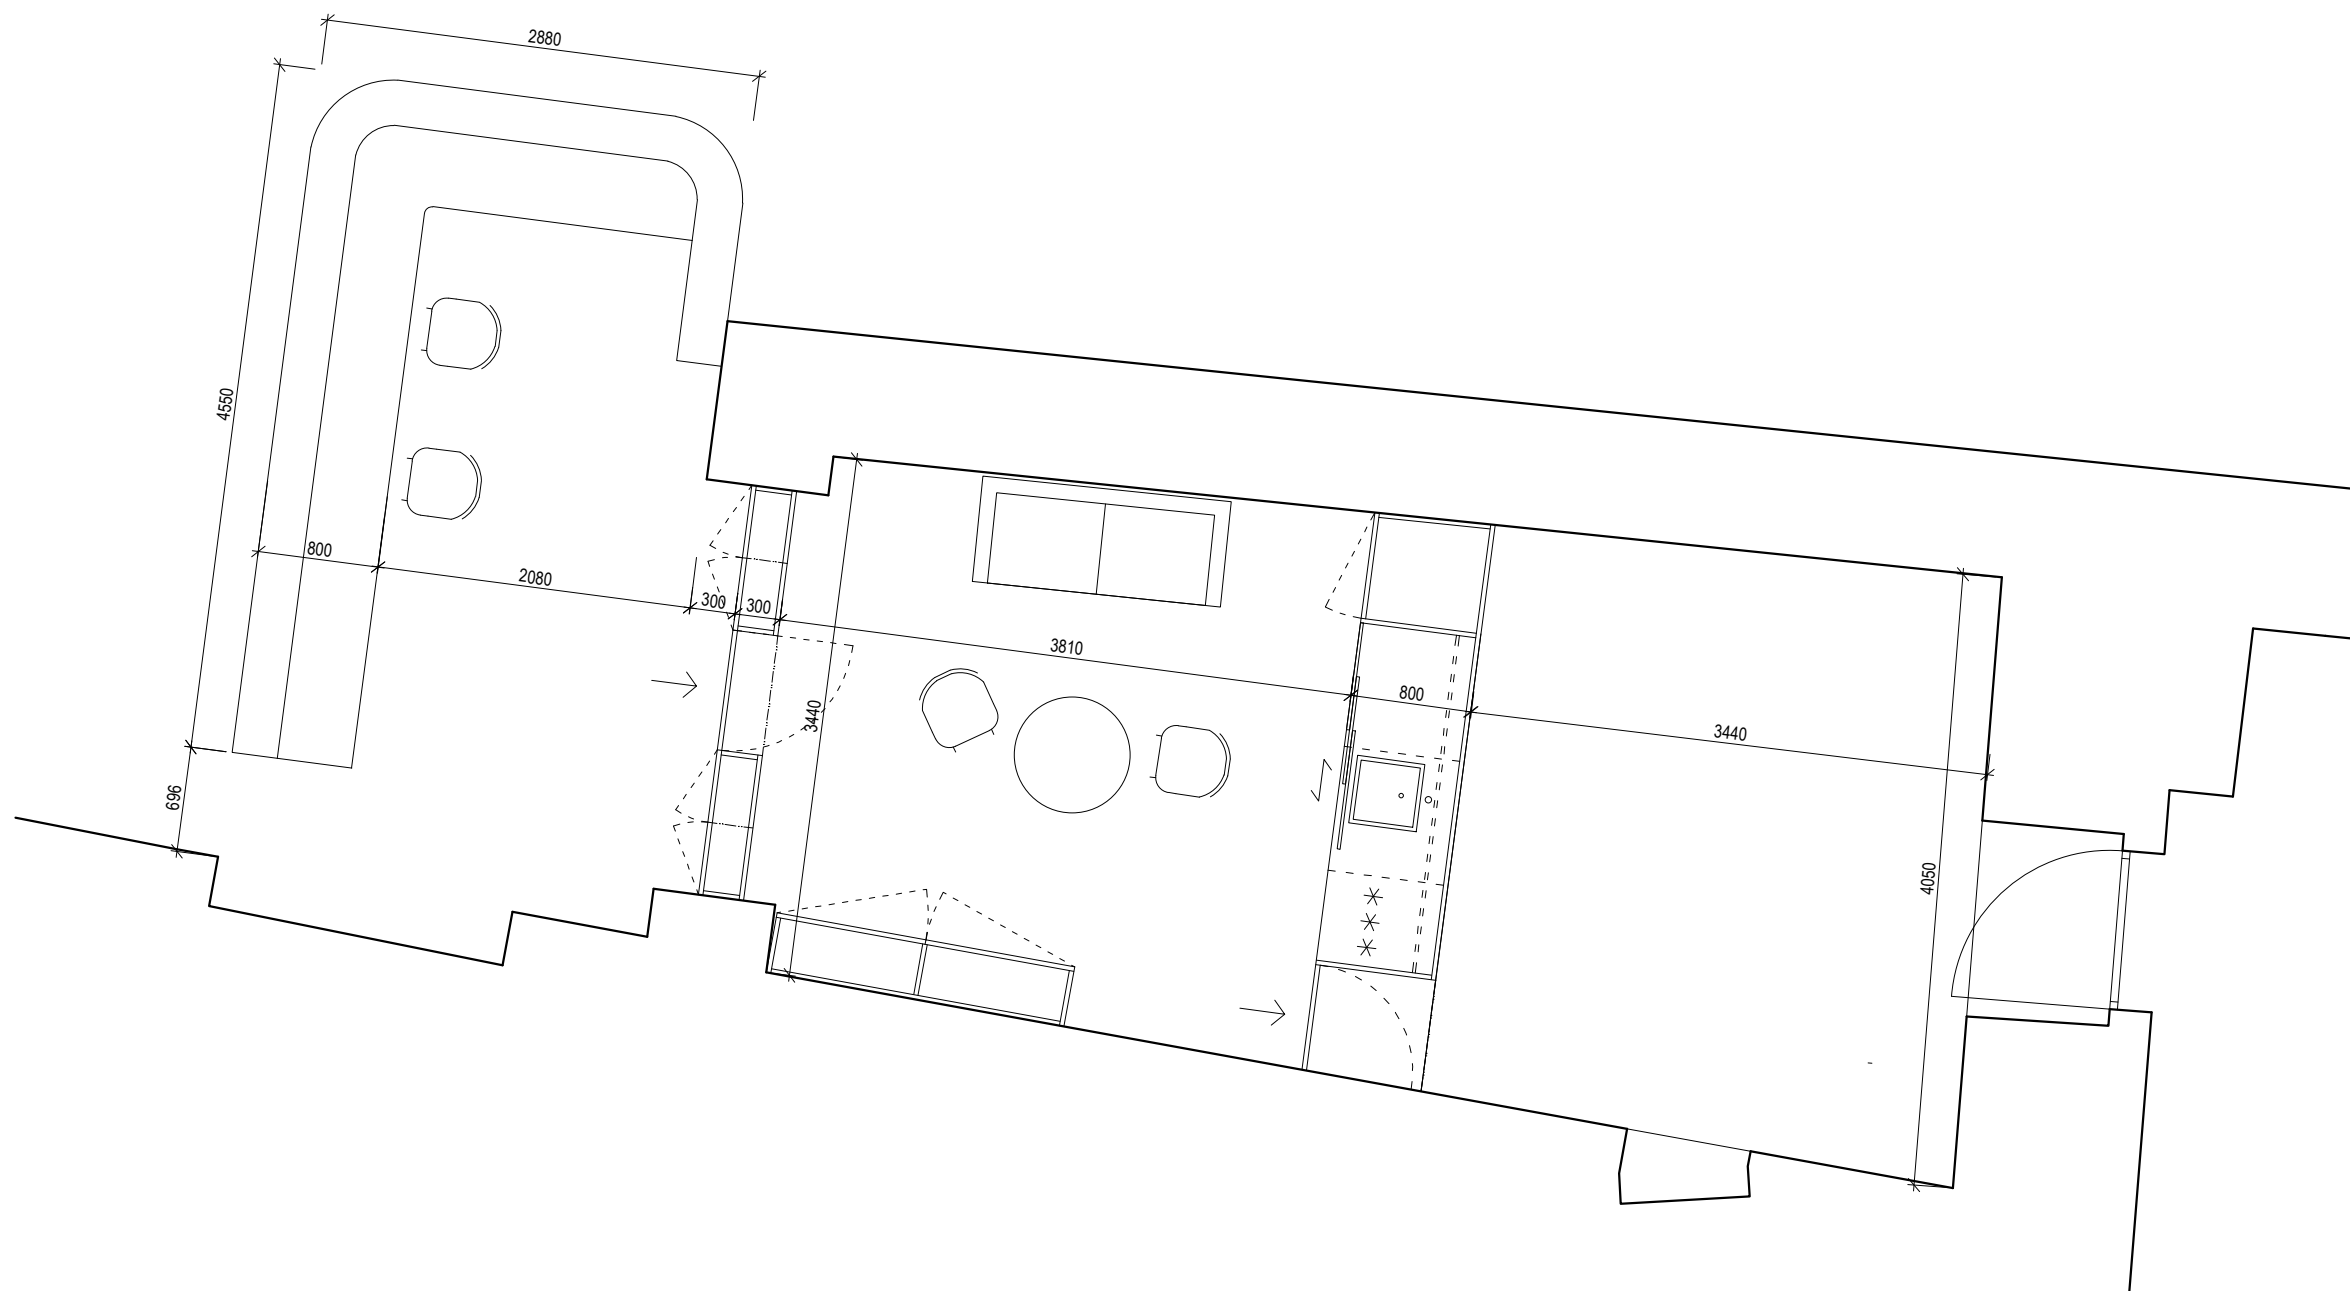

Půdorys recepcce se zázemím
1:50

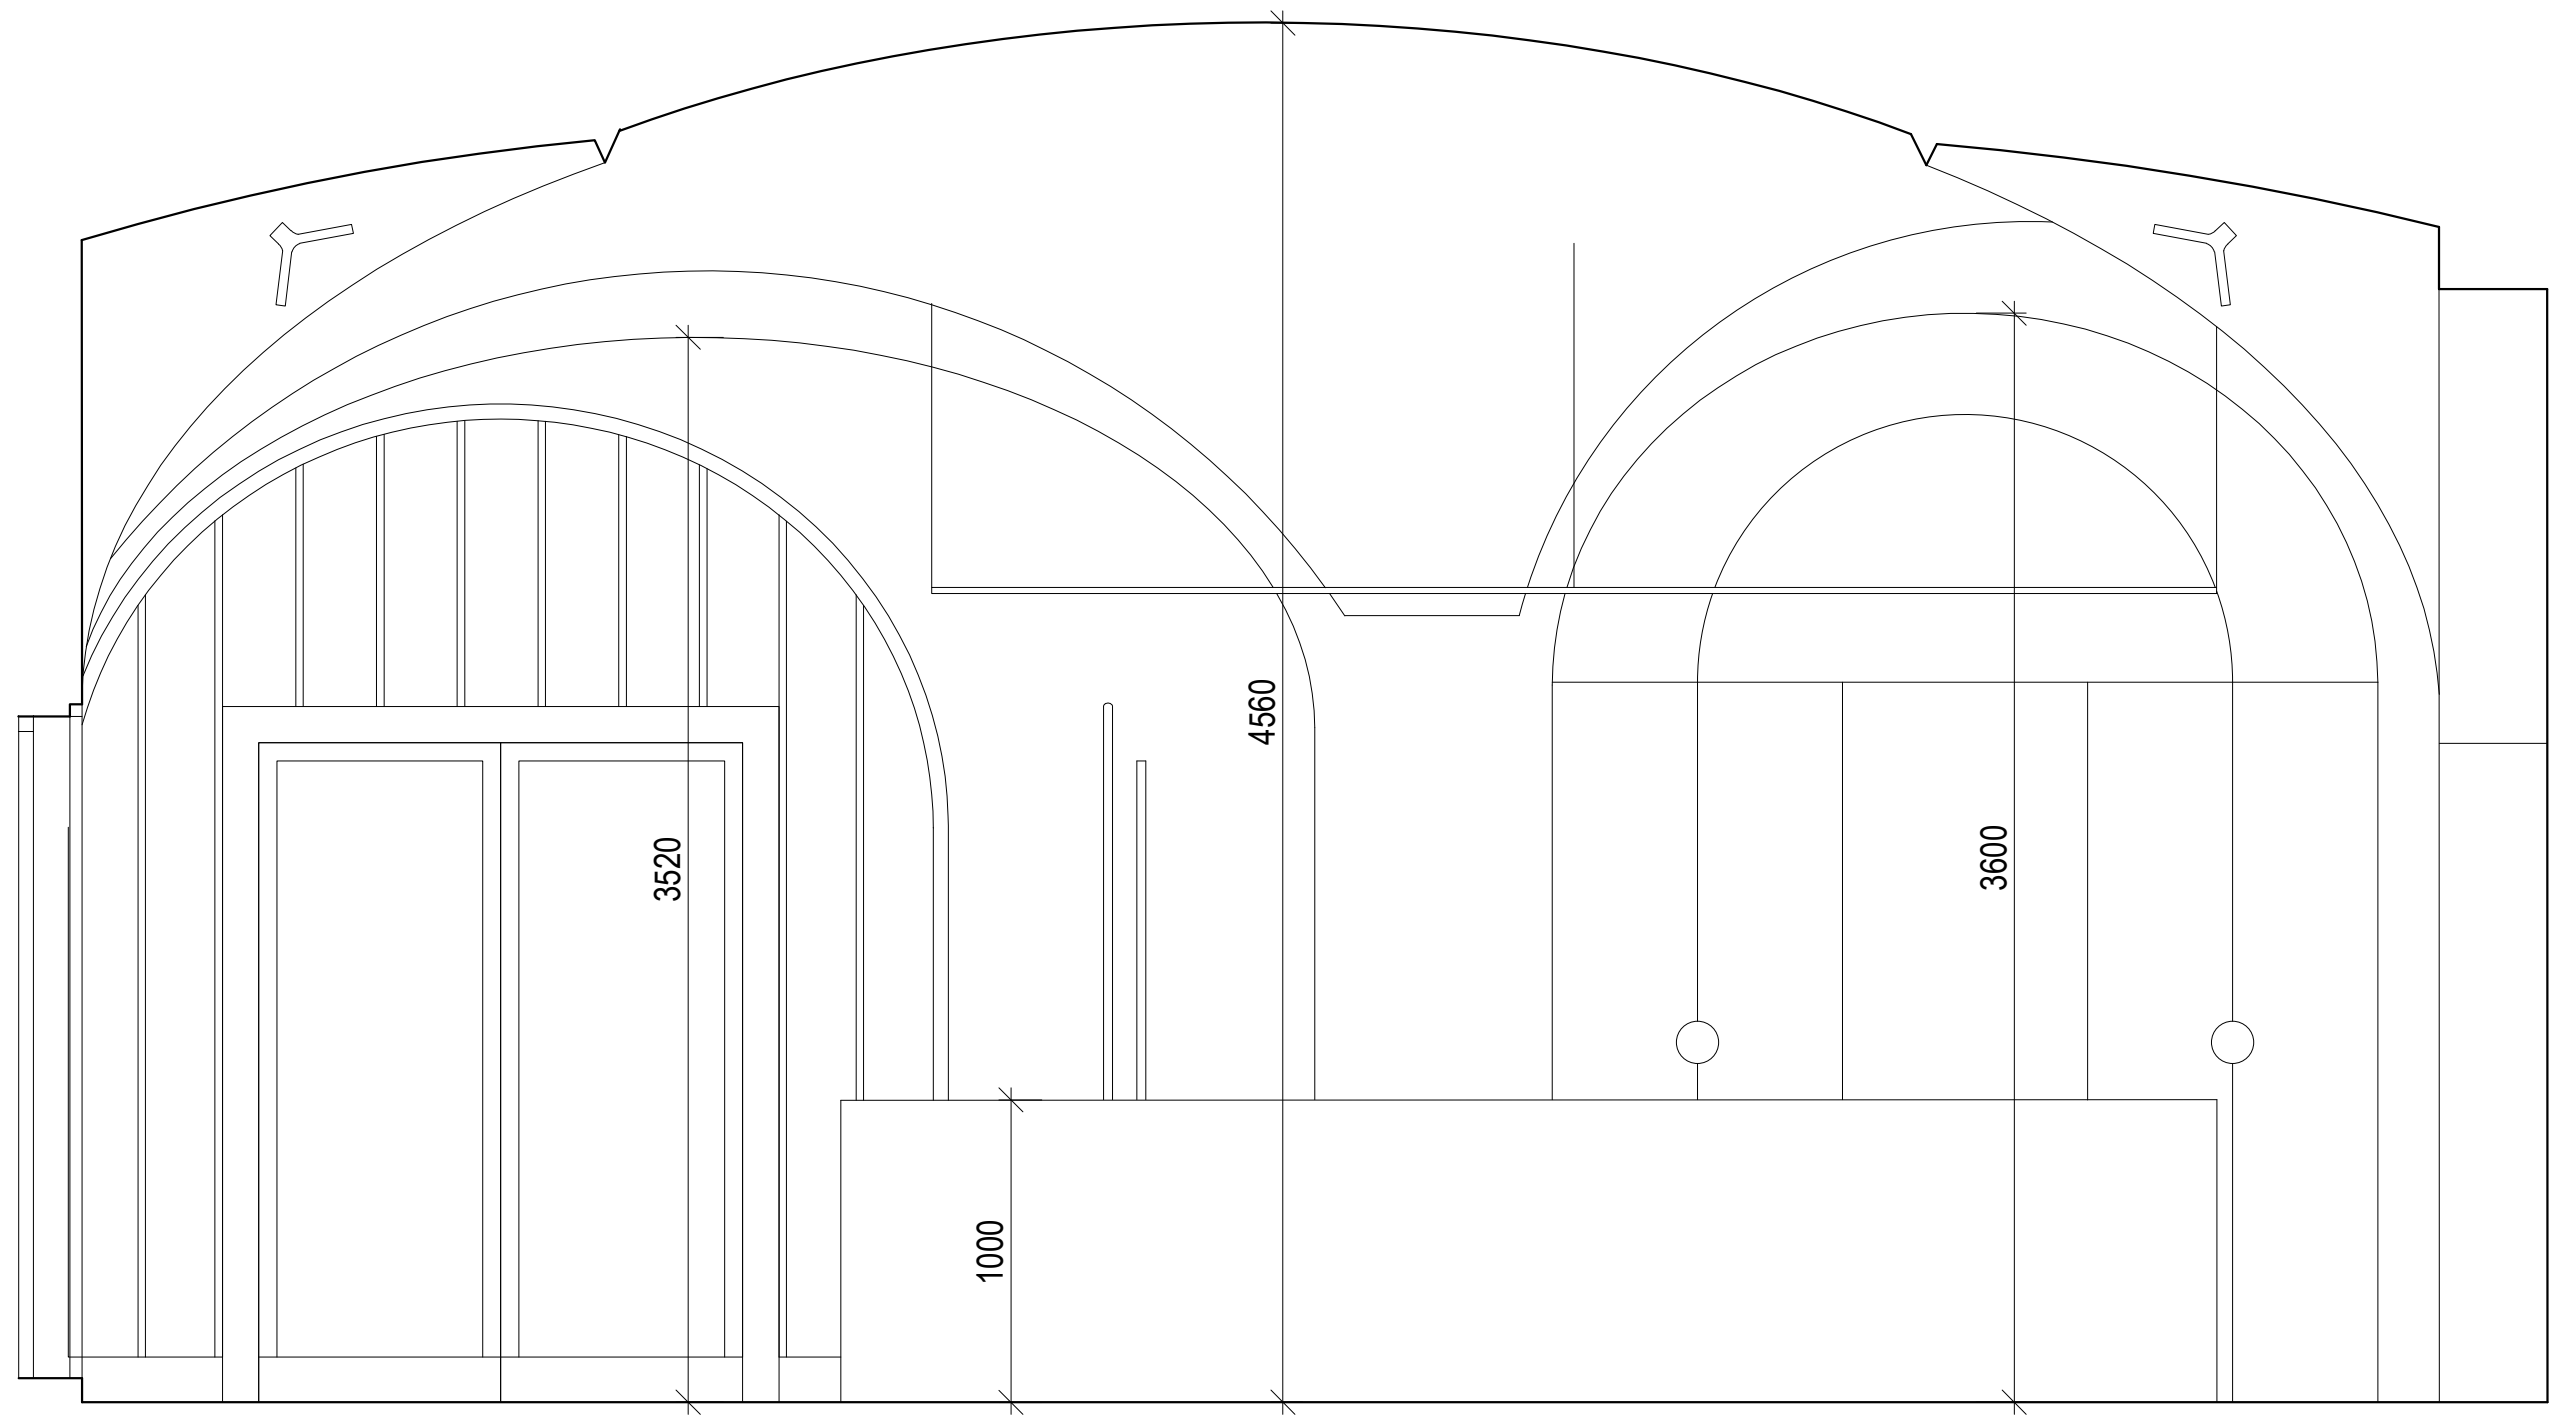

Pohled na recepci
1:25

