1.PP

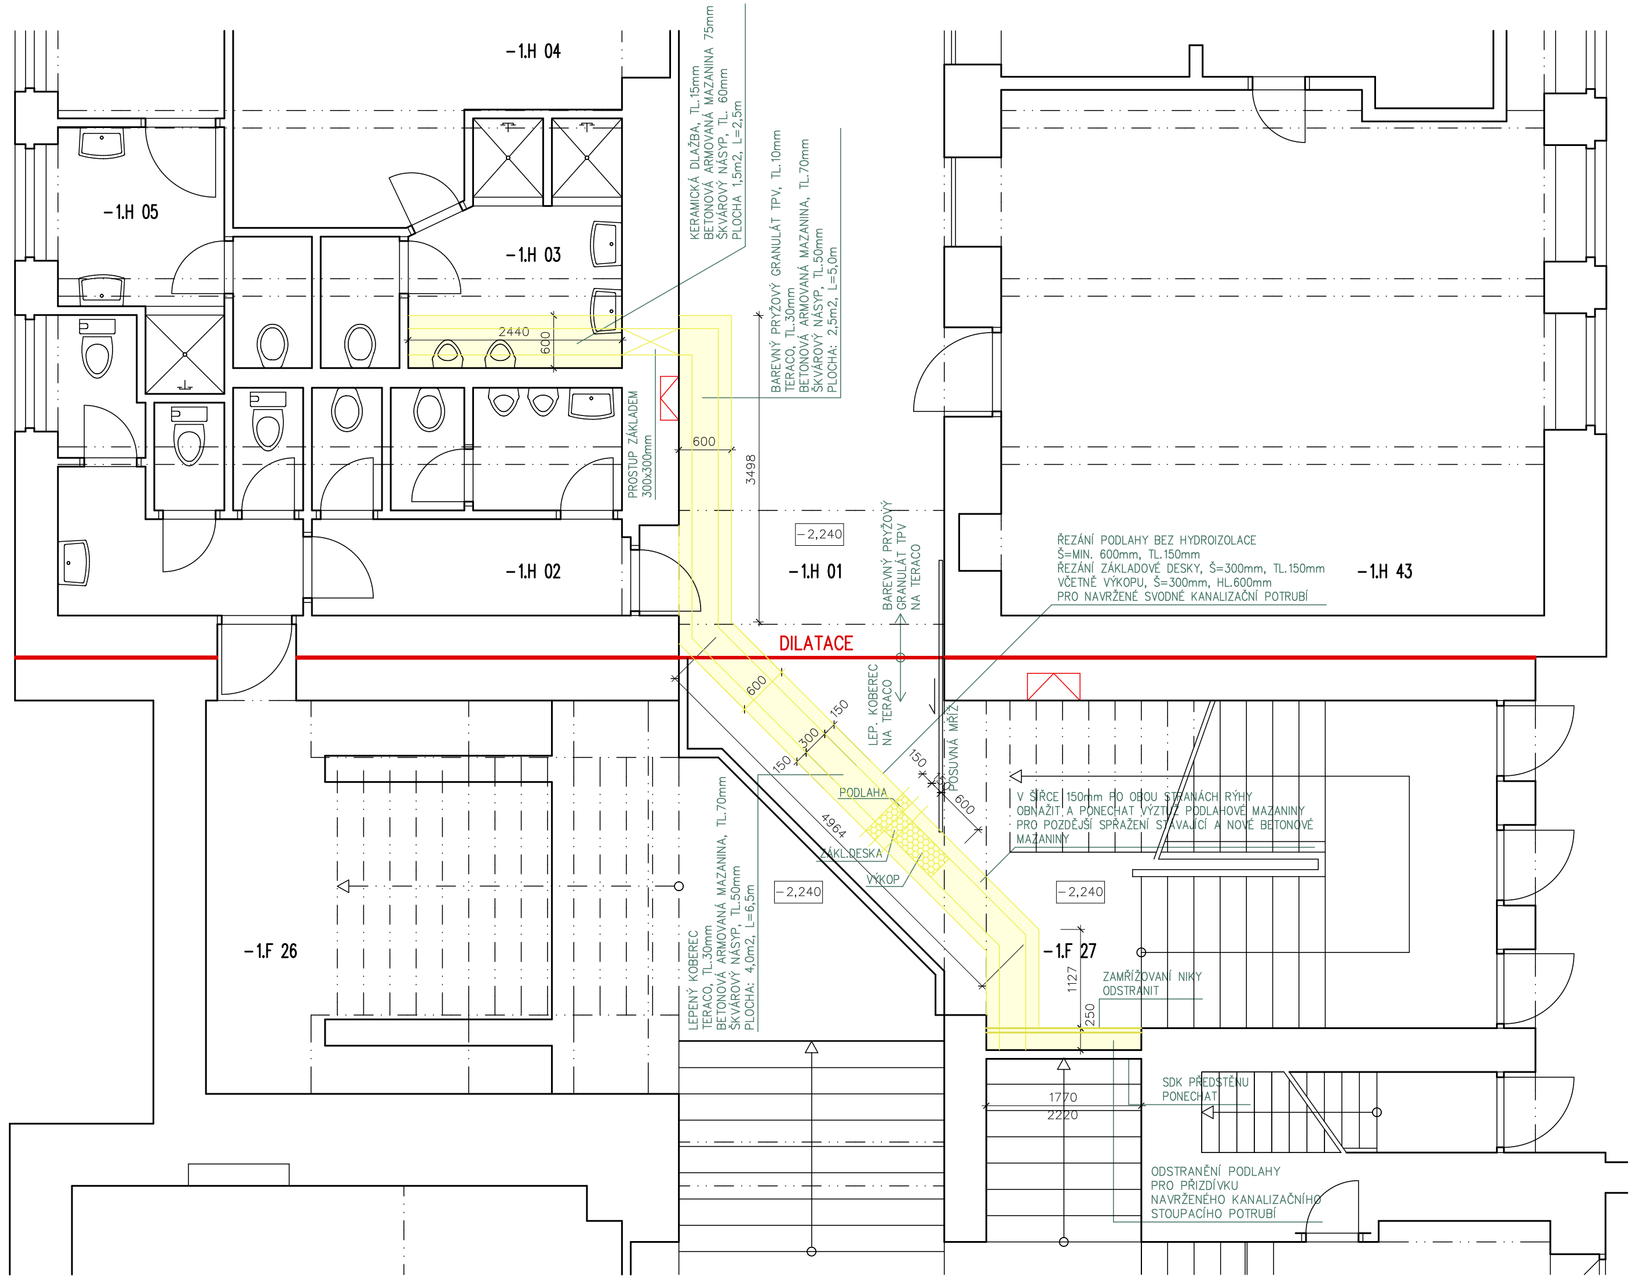


ŘEZ C-C

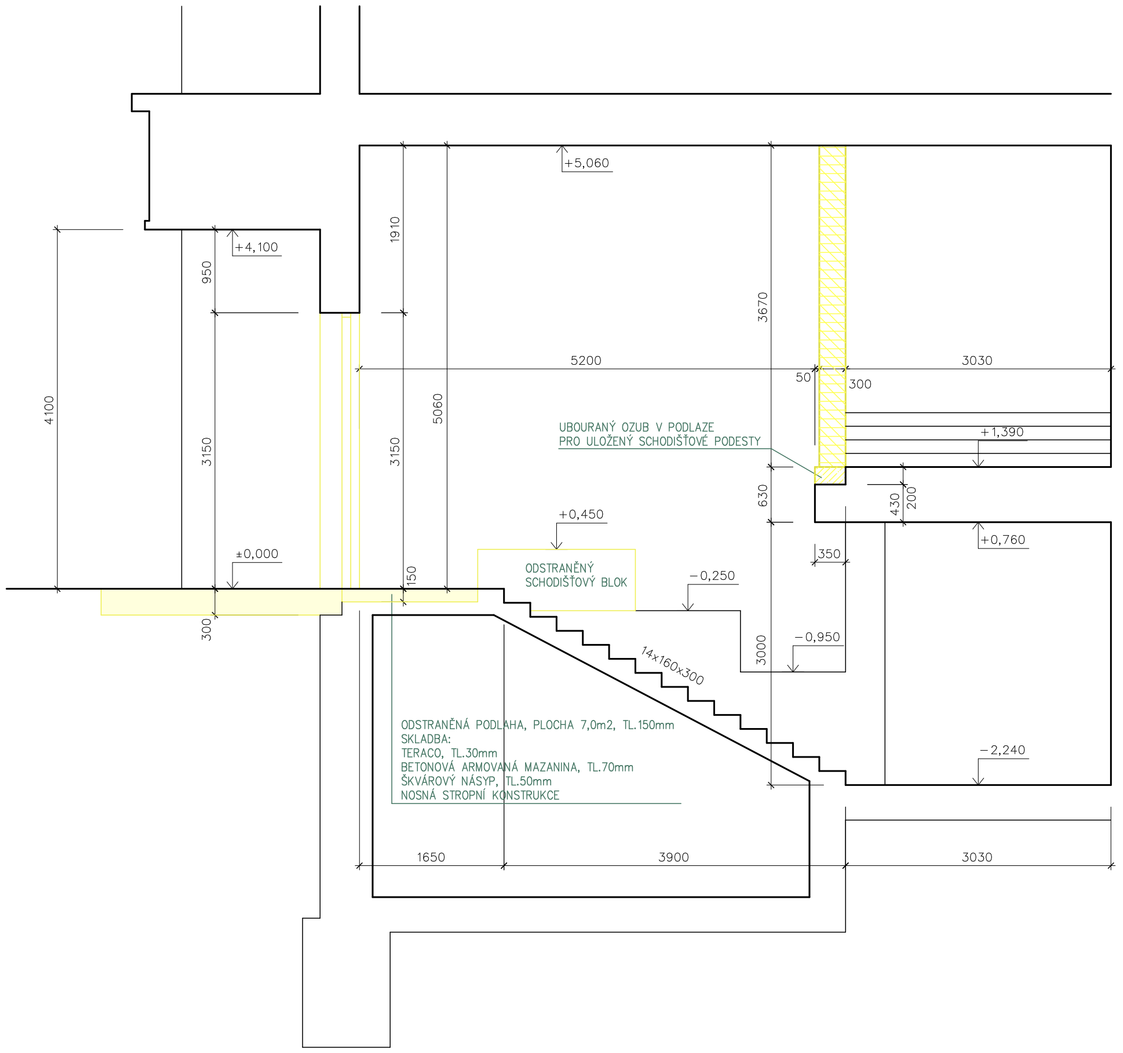


1.NP

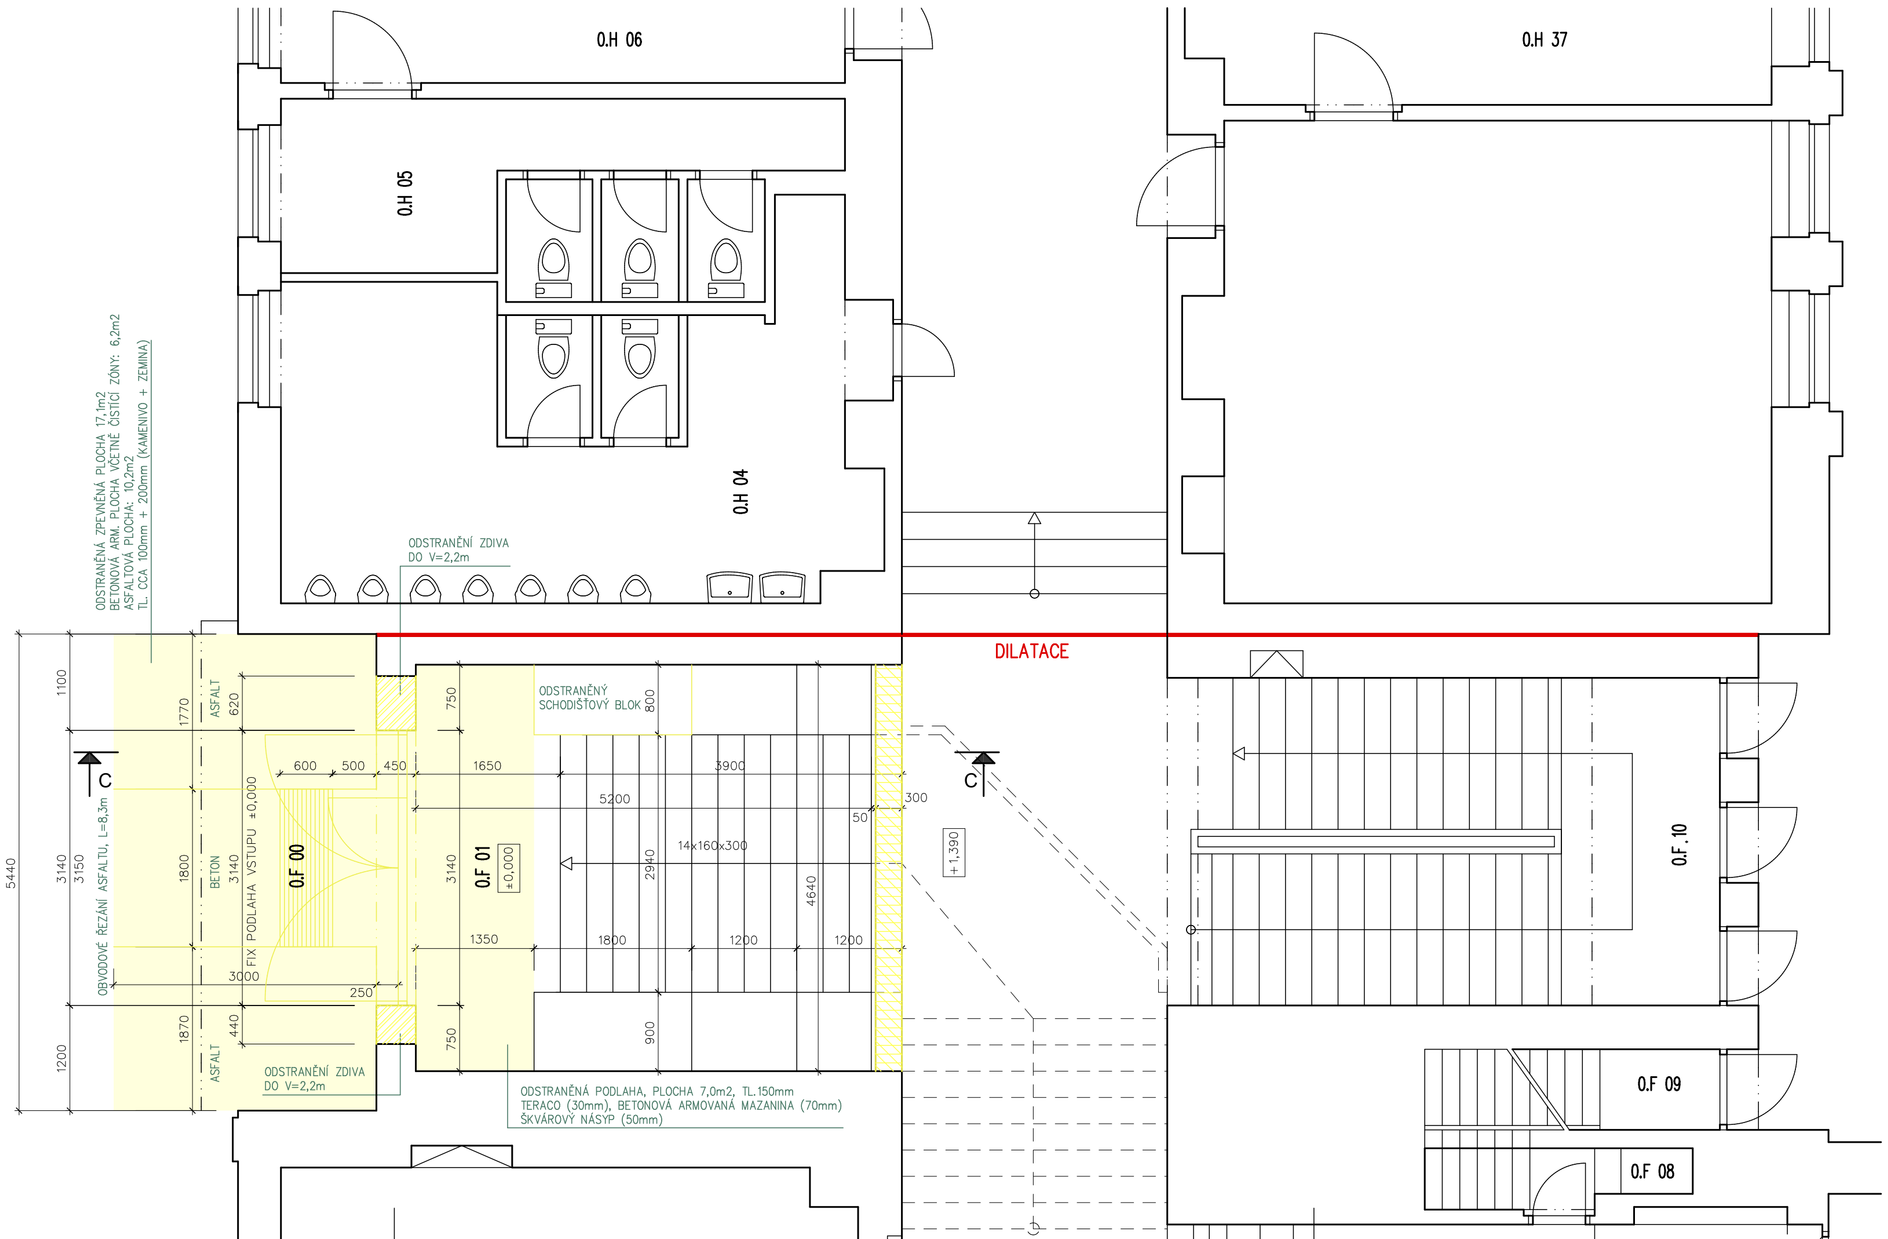


## TABULKA MÍSTNOSTÍ:

| OZNAČ. | ÚČEL MÍSTNOSTI | PLOCHA [m²] | POVRCH | | |
|---|---|---|---|---|---|
| | | | PODLAHA | STROP | STĚNY |
| 0.F 00 | ZÁVĚTŘÍ | 17,11 | ASFALT + BET. ČIST. ZÓNA | VPC OMÍTKA | CIHL. LÍCOVÉ PÁSKY |
| 0.F 01 | VSTUP (BEZ SCHODIŠTĚ) | 6,89 | LEP. KOBEREC TERACO | VPC OMÍTKA | TERACO SOKL VPC OMÍTKA |
| -1.F 27 | SCHODIŠŤOVÝ PROSTOR (BEZ SCHODIŠTĚ) | 18,80 | LEP. KOBEREC TERACO | VPC OMÍTKA | TERACO SOKL VPC OMÍTKA |
| -1.H 01 | CHODBA | 154,76 | TPV GRANULÁT TERACO | VPC OMÍTKA | TERACO SOKL VPC OMÍTKA |
| | | 197,56 | | | |

## LEGENDA MATERIÁLU

- STÁVAJÍCÍ KONSTRUKCE
- BOURANÉ ZDĚNÉ KONSTRUKCE
- BOURANÉ SÁDROKARTONOVÉ KONSTRUKCE
- BOURANÉ ŽELEZOBETONOVÉ KONSTRUKCE

## POZNÁMKY:

- U BOURANÝCH KONSTRUKCÍ PROVĚŘIT SPOJITOST S NAVRŽENÝM STAVEM!
- V ČÁSTI OBJEKTU ZASAŽENÉ STAVEBNÍMI ÚPRAVAMI BUDE V CELÉ PLOŠE ODSTRANĚNA MALBA VČETNĚ ŠTUKŮ, BUDOU PROVEDENY NOVÉ ŠTUKOVÉ OMÍTKY A NÁSLEDNĚ NOVÉ VÝMALBY
- POD NAVRŽENÝMI ZDMI BUDE VE STÁVAJÍCÍ PODLAZE VYŘÍZNUTA DRÁŽKA, ZE KTERÉ BUDE ODSTRANĚNA SKLADBY PODLAHY AŽ NA STROPNÍ DESKU, NA KTEROU BUDOU NOVĚ VYZDÍVKY ZALOŽENY. V MÍSTECH, KDE SE NEBUDOU PROVÁDĚT NOVÉ POVRCHOVÉ ÚPRAVY PODLAH BUDOU PODLAHY V OKOLÍ VYŘÍZNUTÝCH DRÁŽEK UVEDENY DO PŮVODNÍHO STAVU.

AKCE:

# STAVEBNÍ ÚPRAVY KONGRESOVÉHO SÁLU, BLOK F, UK FTVS, JOSÉ MARTÍHO 269/31, PRAHA 6

INVESTOR: UNIVERZITA KARLOVA, FAKULTA TĚLESNÉ VÝCHOVY A SPORTU, JOSÉ MARTÍHO 269/31, 16252 PRAHA 6

MÍSTO STAVBY: JOSÉ MARTÍHO 269/31, 16252 PRAHA 6, K.Ú. VELESLAVÍN, PARC.Č. 302/28


AUTOR PROJEKTU:
Graphic PRO s.r.o.
Projekční kancelář
Stránského 2255, 390 02 Tábor,
tel: 381 210 653, IČO: 28125657

ZODPOVĚDNÝ PROJEKTANT:
Ing. Ivana Urbánková
Mob: +420 608 171 728
E-mail: ivana.volkova@seznam.cz

KRESLIL:
Ing. Jiří Křemen
Mob: +420 602 396 620
E-mail: kremejr@seznam.cz


| | |
|---|---|
| STAVEBNÍ ÚŘAD: | PRAHA 6 |
| KRAJ: | PRAHA |
| FORMÁT: | 8 A4 |
| DATUM: | 05/2017 |
| STUPEŇ: | PROVEDENÍ STAVBY |

OBJEKT:
D. DOKUMENTACE OBJEKTŮ
D.1.1 ARCHITEKTONICKO-STAVEBNÍ ŘEŠENÍ
B. VÝKRESOVÁ ČÁST

MĚŘÍTKO: 1:50

KOPIE ČÍSLO:

OBSAH:
BOURACÍ PRÁCE - PŮDORYS VSTUPU

ČÍSLO VÝKRESU: D.1.1 B-01