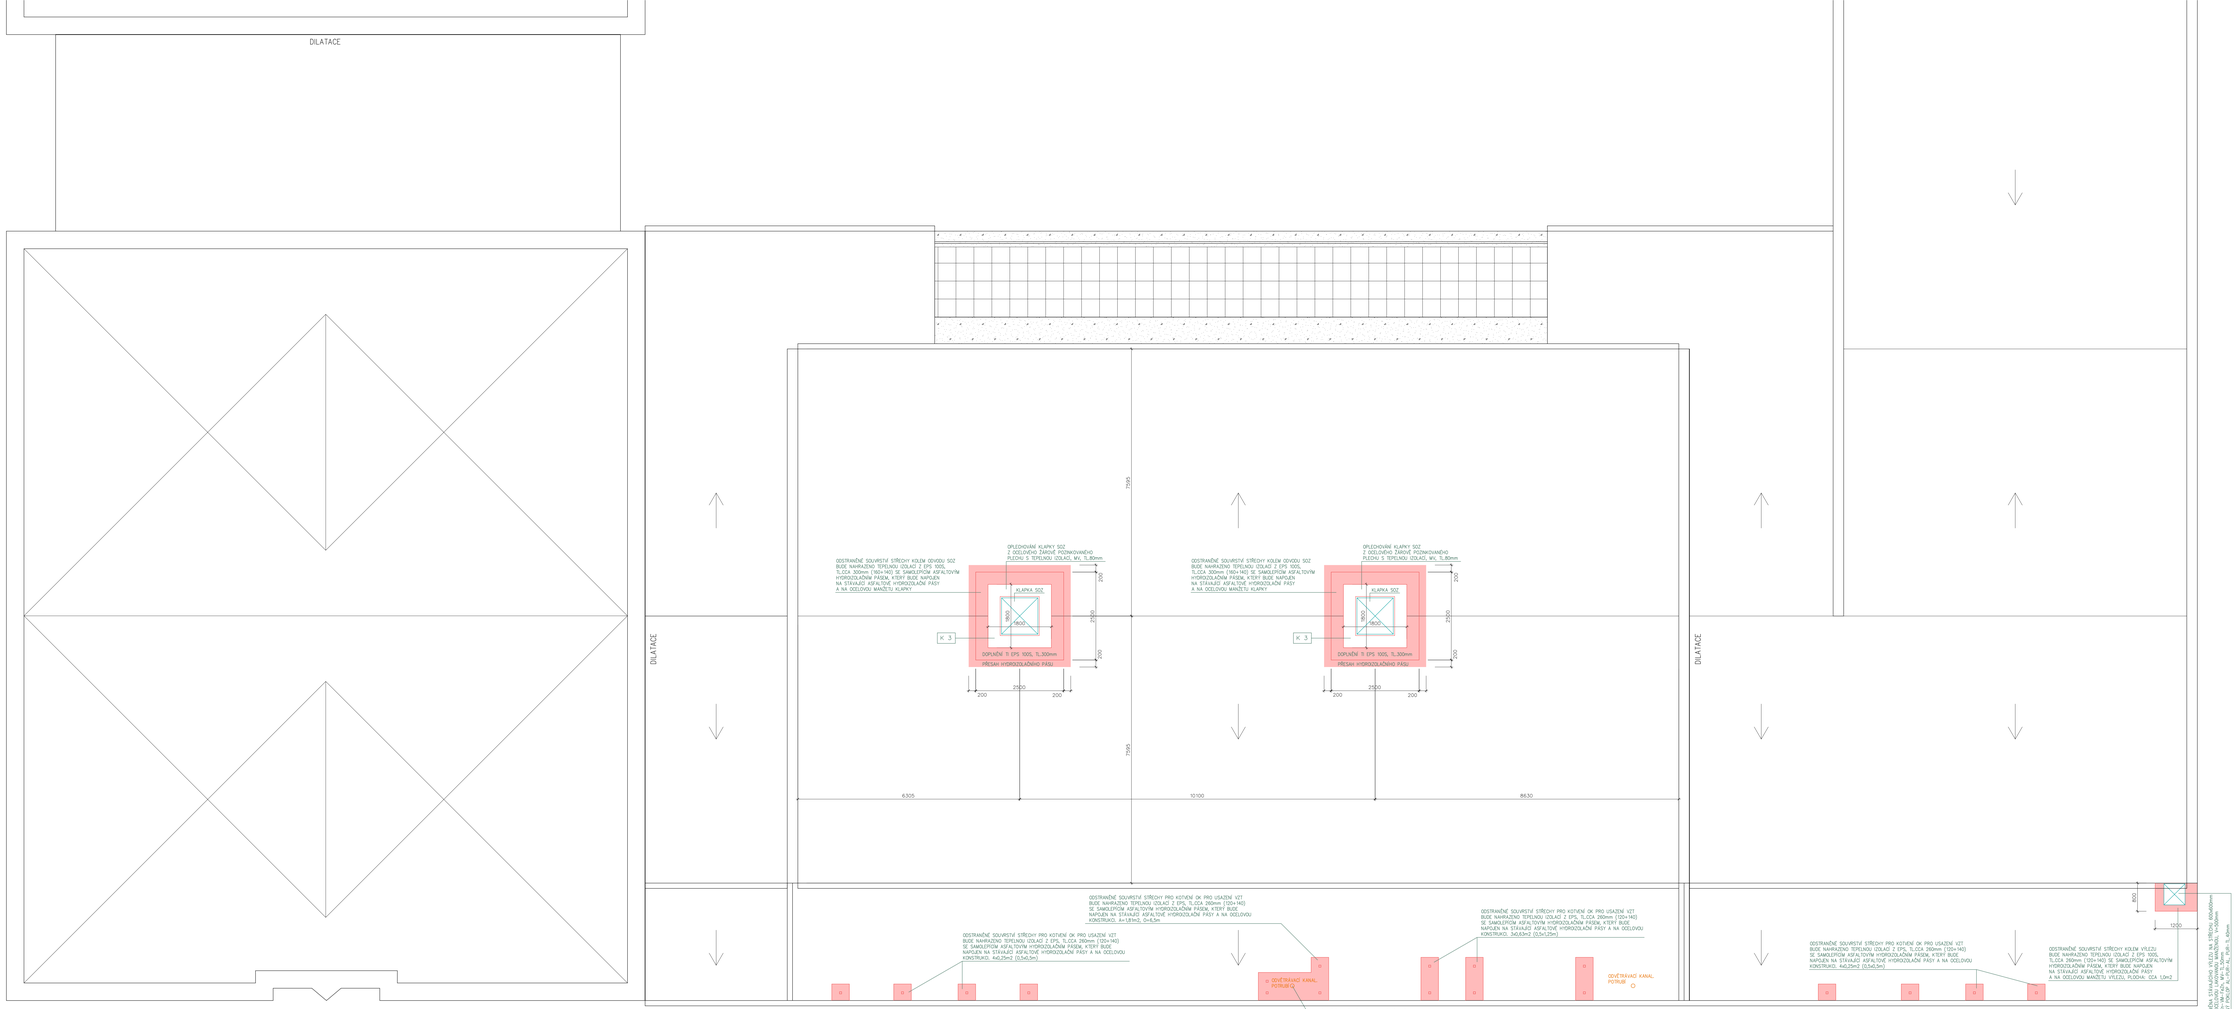
DILATACE
DILATACE
DILATACE
7395
7395
6305
10100
8630
ODSTRANĚNÉ SOUVRSTVÍ STŘECHY KOLEM ODVODU SOZ
BUDE NAHRAZENO TEPELNOU IZOLACÍ Z EPS 100S,
TL.CCA 300mm (160+140) SE SAMOLEPÍCÍM ASFALTOVÝM
HYDROIZOLAČNÍM PÁSEM, KTERÝ BUDE NAPOJEN
NA STÁVAJÍCÍ ASFALTOVÉ HYDROIZOLAČNÍ PÁSY
A NA OCELOVOU MANŽETU KLAPKY
OPLECHOVÁNÍ KLAPKY SOZ
Z OCELOVÉHO ŽÁROVĚ POZINKOVANÉHO
PLECHU S TEPELNOU IZOLACÍ, MV. TL.80mm
KLAPKA SOZ
1600
1600
DOPLNĚNÍ TI EPS 100S, TL.300mm
PŘESAH HYDROIZOLAČNÍHO PÁSU
200
2500
200
2950
500
K 3
ODSTRANĚNÉ SOUVRSTVÍ STŘECHY PRO KOTVENÍ OK PRO USAZENÍ VZT
BUDE NAHRAZENO TEPELNOU IZOLACÍ Z EPS, TL.CCA 260mm (120+140)
SE SAMOLEPÍCÍM ASFALTOVÝM HYDROIZOLAČNÍM PÁSEM, KTERÝ BUDE
NAPOJEN NA STÁVAJÍCÍ ASFALTOVÉ HYDROIZOLAČNÍ PÁSY A NA OCELOVOU
KONSTRUKCI. 4x1,81m2, 0=4,5m
ODSTRANĚNÉ SOUVRSTVÍ STŘECHY PRO KOTVENÍ OK PRO USAZENÍ VZT
BUDE NAHRAZENO TEPELNOU IZOLACÍ Z EPS, TL.CCA 260mm (120+140)
SE SAMOLEPÍCÍM ASFALTOVÝM HYDROIZOLAČNÍM PÁSEM, KTERÝ BUDE
NAPOJEN NA STÁVAJÍCÍ ASFALTOVÉ HYDROIZOLAČNÍ PÁSY A NA OCELOVOU
KONSTRUKCI. 4x0,25m2 (0,5x0,5m)
ODSTRANĚNÉ SOUVRSTVÍ STŘECHY PRO KOTVENÍ OK PRO USAZENÍ VZT
BUDE NAHRAZENO TEPELNOU IZOLACÍ Z EPS, TL.CCA 260mm (120+140)
SE SAMOLEPÍCÍM ASFALTOVÝM HYDROIZOLAČNÍM PÁSEM, KTERÝ BUDE
NAPOJEN NA STÁVAJÍCÍ ASFALTOVÉ HYDROIZOLAČNÍ PÁSY A NA OCELOVOU
KONSTRUKCI. 5x0,64m2 (0,8x0,8m)
ODSTRANĚNÉ SOUVRSTVÍ STŘECHY KOLEM VÝLEZU
BUDE NAHRAZENO TEPELNOU IZOLACÍ Z EPS 100S,
TL.CCA 300mm (160+140) SE SAMOLEPÍCÍM ASFALTOVÝM
HYDROIZOLAČNÍM PÁSEM, KTERÝ BUDE NAPOJEN
NA STÁVAJÍCÍ ASFALTOVÉ HYDROIZOLAČNÍ PÁSY
A NA OCELOVOU MANŽETU VÝLEZU. PLOCHA: CCA 1,0m2
800
1200
OZNAČENÍ STÁVAJÍCÍCH VÝLEZŮ NA STŘEŠE VIZ DETAIL
T.ZV. OCELOVÁ MANŽETA VÝLEZU, VYSOKÁ
CCA 1,0m NAD ÚROVNÍ HYDROIZOLAČNÍCH PÁSŮ
DETAIL PŘEDMĚT ACUSTIK, 2.NP, 1:10
OCHOZ
OCHOZ
OCHOZ