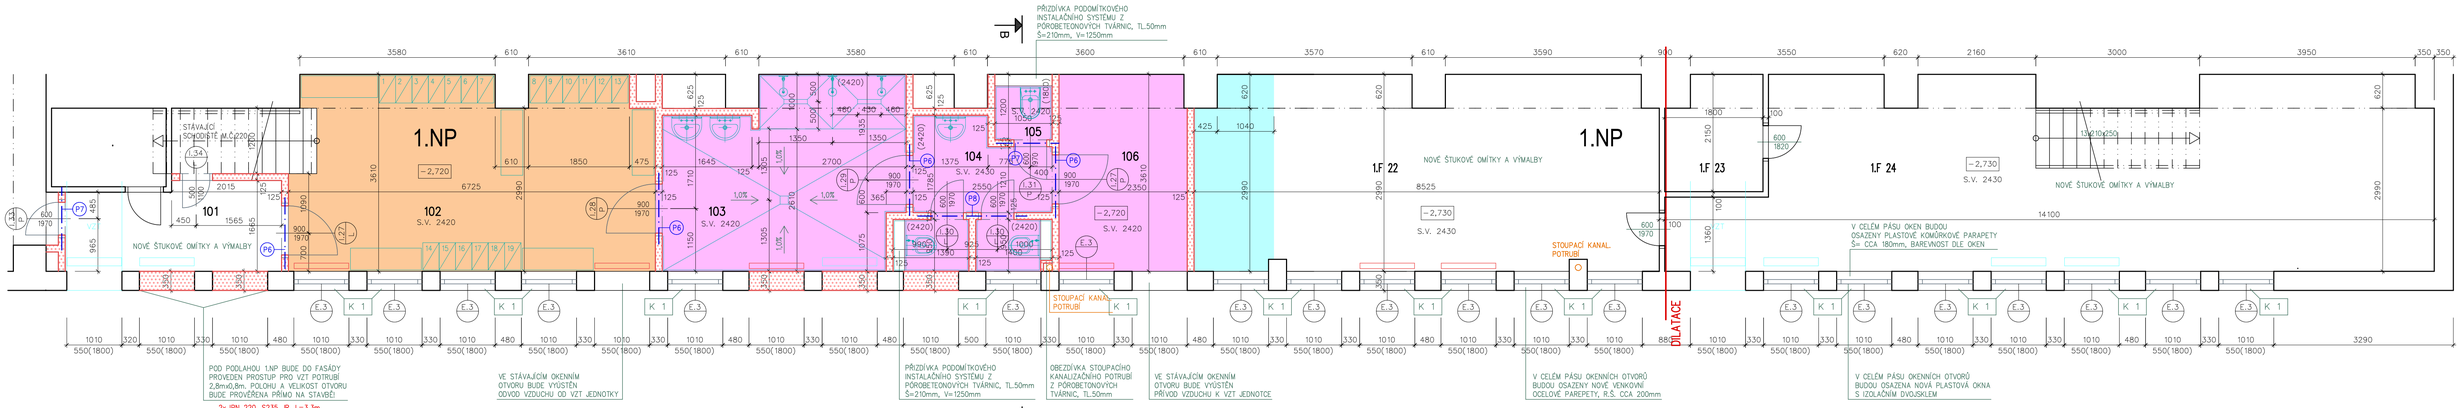

TABULKA MÍSTNOSTÍ:

OZNAČ.	ÚČEL MÍSTNOSTI	PLOCHA [m²]	POVRCH		
			PODLAHA	STROP	STĚNY
101	STÁVAJÍCÍ STROJOVNA VTZ	9,03	STÁVAJÍCÍ TERACO DLAŽBA	ŠTUK. OMÍTKA	ŠTUK. OMÍTKA
102	ŠATNA	22,85	NIVEL. STĚRKA LEP. PVC	ŠTUK. OMÍTKA	ŠTUK. OMÍTKA
103	SPRCHY	14,50	KERAMICKÁ DLAŽBA	ŠTUK. OMÍTKA	KER. OBKL. 2,42m
104	WC	6,51	KERAMICKÁ DLAŽBA	ŠTUK. OMÍTKA	KER. OBKL. 2,42m
105	ÚKLID	1,11	KERAMICKÁ DLAŽBA	ŠTUK. OMÍTKA	KER. OBKL. 1,8m
106	STROJOVNA VZT	8,45	KERAMICKÁ DLAŽBA	ŠTUK. OMÍTKA	ŠTÁV. KER. SOKL ŠTUK. OMÍTKA
1.F 22	CYKLOSERVIS	29,78	STÁVAJÍCÍ TERACO DLAŽBA	ŠTUK. OMÍTKA	ŠTÁV. KER. SOKL ŠTUK. OMÍTKA
1.F 23	STÁVAJÍCÍ STROJOVNA VZT	3,64	STÁVAJÍCÍ TERACO DLAŽBA	ŠTUK. OMÍTKA	ŠTÁV. KER. SOKL ŠTUK. OMÍTKA
1.F 24	CYKLOSERVIS	44,22	STÁVAJÍCÍ TERACO DLAŽBA	ŠTUK. OMÍTKA	ŠTÁV. KER. SOKL ŠTUK. OMÍTKA
		140,08			

LEGENDA MATERIÁLU

- STÁVAJÍCÍ KONSTRUKCE
- NAVRŽENÉ KONSTRUKCE Z PÓROBETONOVÝCH TVÁRNIC, TL. DLE VÝKRESU NA SYSTÉMOVOU ZAKLADAČÍ A ZDÍCÍ MALTU

LEGENDA PLOCH

- STÁVAJÍCÍ PODKLAD (TERACO, DLAŽBA), SAMONIVELAČNÍ STĚRKA, TL.5mm
- LEPENÉ PVC, TL.5mm, PLOCHA: 22,85m2
- NOVÁ SKLADBA PODLAHY: EPS 100S, TL.60mm; BETON, MAZANINA C20/25−XC1, S KARI SÍTÍ 6/150/150, TL.65−85mm, KERAMICKÁ. DLAŽBA, TL.15mm CELKOVÁ TL. = CCA 140− 160mm, PLOCHA: 30,57m2
- NOVÁ SKLADBA PODLAHY: EPS 100S, TL.50mm; BETON, MAZANINA C20/25−XC1, S KARI SÍTÍ 6/150/150, TL.70mm, ZPĚTNÉ POUŽITÍ TERACO DLAŽBY, TL.30mm CELKOVÁ TL. = CCA 150mm, PLOCHA: 5,00m2
- OTOPNÉ TĚLESO VE STÁVAJÍCÍ POLOZE
- OTOPNÉ TĚLESO V NOVÉ POLOZE

POZNÁMKY:

- V ČÁSTI OBJEKTU ZASAŽENÉ STAVEBNÍMI ÚPRAVAMI BUDE V CELÉ PLOŠE ODSTRANĚNA MALBA, BUDOU PROVEDENY NOVÉ ŠTUKOVÉ OMÍTKY A NÁSLEDNĚ NOVÉ VÝMALBY
- POD NAVRŽENÝMI ZDMI BUDE VE STÁVAJÍCÍ PODLAZE VYŘÍZNUTA DRÁŽKA, ZE KTERÉ BUDE ODSTRANĚNA SKLADBY PODLAHY AŽ NA STROPNÍ DESKU, NA KTEROU BUDOU NOVÉ VYZDÍVKY ZALOŽENY. V MÍSTECH, KDE SE NEBUDOU PROVÁDĚT NOVÉ POVRCHOVÉ ÚPRAVY PODLAH BUDOU PODLAHY V OKOLÍ VYŘÍZNUTÝCH DRÁŽEK UVEDENY DO PŮVODNÍHO STAVU.
- MEZI EPS A BETONOVOU MAZANINU BUDE VŠUDE POUŽITA SEPARAČNÍ FÓLIE
- STÁVAJÍCÍ OKNA BUDOU VYMĚNĚNA V OMEZENÉM ZÁSAHU DO STÁVAJÍCÍ FASÁDY. OSTĚNÍ A NADPRAŽÍ BUDE VYSPRAVENO, BUDOU OSAZENY NOVÉ VNITŘNÍ I VENKOVNÍ PARAPETY
- TLOUŠŤKA SKLADEB STÁVAJÍCÍCH PODLAH V CELÉM PODLAŽÍ SE ODHADUJE NA CCA 150mm. V ČÁSTECH OBJEKTU, KDE SE BUDE LEPIT NOVÁ NÁŠLAPNÁ VRSTVA, TL.15(10)mm (VČ. LEPIDLA) NA STÁVAJÍCÍ NÁŠLAPNOU VRSTVU, SE ZVÝŠÍ SKLADBA NA CCA 165(160)mm. PŘEDPOKLÁDÁ SE, ŽE DO TÉTO VÝŠKY BUDOU PROVEDENY VŠECHNY NOVÉ SKLADBY PODLAH.
- NA ROZHRANÍ NÁŠLAPNÝCH VRSTEV Z RŮZNÝCH MATERIÁLŮ (DLAŽBA, PVC, APOD.) BUDE OSAZENA PŘECHODOVÉ LIŠTA, DLE VÝŠKOVÉHO ROZDÍLU

VÝPIS PŘEKLADŮ:

NENOSNÉ SYSTÉMOVÉ PLOCHÉ:

P6	PÓROBETONOVÝ PLOCHÝ PŘEKLAD 125x124x1300 (SxVxL)	4 ks
P7	PÓROBETONOVÝ PLOCHÝ PŘEKLAD 125x124x1150 (SxVxL)	2 ks
P8	PÓROBETONOVÝ PLOCHÝ PŘEKLAD 125x124x2000 (SxVxL)	1 ks

VÝPIS PŘEKLADŮ:

NOSNÉ− OCELOVÉ, S235 JR IPN 220, L=3,3m		2 ks

AKCE:

STAVEBNÍ ÚPRAVY KONGRESOVÉHO SÁLU, BLOK F, UK FTVS, JOSÉ MARTÍHO 269/31, PRAHA 6

INVESTOR: UNIVERZITA KARLOVA, FAKULTA TĚLESNÉ VÝCHOVY A SPORTU, JOSÉ MARTÍHO 269/31, 16252 PRAHA 6

MÍSTO STAVBY: JOSÉ MARTÍHO 269/31, 16252 PRAHA 6, K.Ú. VELESLAVÍN, PARC.Č. 302/28

AUTOR PROJEKTU:
Graphic PRO s.r.o.
Projekční kancelář
Strakonická 2255, 390 02 Tábor,
tel: 381 210 653, IČO: 28125657

ZODPOVĚDNÝ PROJEKTANT:
Ing. Ivana Urbánková
Mob: +420 608 171 728
E-mail: ivana.vokovi@seznam.cz

KRESLIL:
Ing. JPr. Kremen
Mob: +420 602 396 620
E-mail: kremej1@seznam.cz

STAVEBNÍ ÚŘAD:	PRAHA 6
KRAJ:	PRAHA
FORMÁT:	5 A4
DATUM:	05/2017
STUPEŇ:	PROVEDENÍ STAVBY

OBJEKT:
D. DOKUMENTACE OBJEKTŮ
D.1 ARCHITEKTONICKO-STAVEBNÍ ŘEŠENÍ
B. VÝKRESOVÁ ČÁST

MĚŘÍTKO: 1:50

KOPIE ČÍSLO:

OBSAH:
NAVRŽENÝ STAV - PŮDORYS ZÁPADNÍHO PŘÍSTAVKU 1. NP

ČÍSLO VÝKRESU: D.1.1 B-10